



FOGLIO CATASTALE 113 MAPPALI 14, 217, A (parte)  
SCALA 1:1000

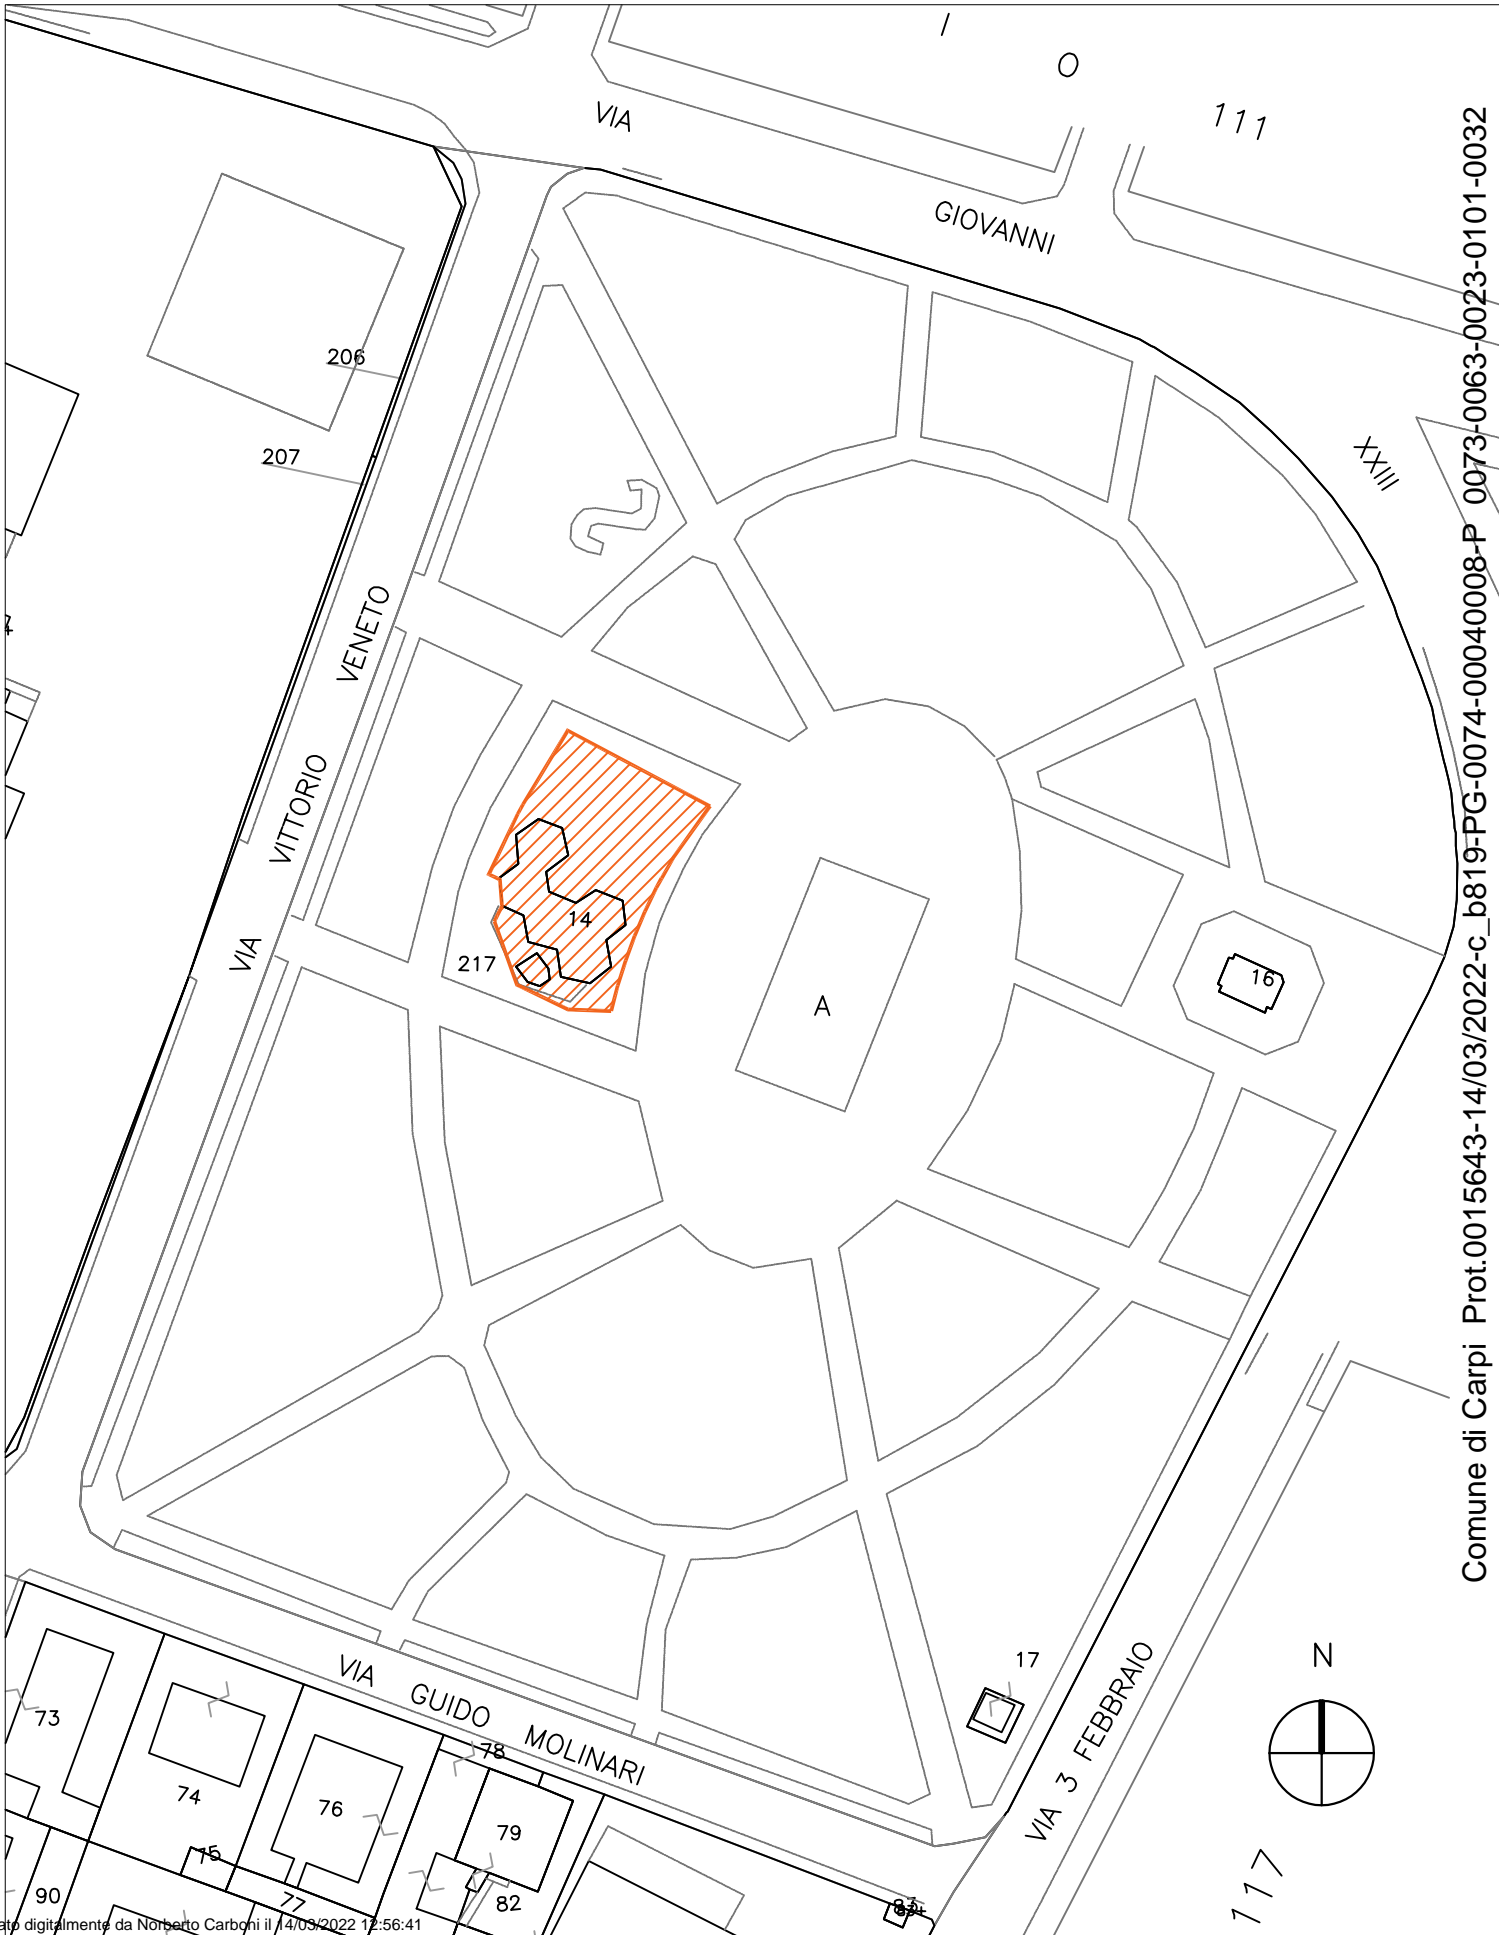


Area e fabbricati in concessione d'uso




Comune di Carpi Prot.0015643-14/03/2022-c\_b819-PG-0074-00040008-P 0073-0063-0023-0101-0032

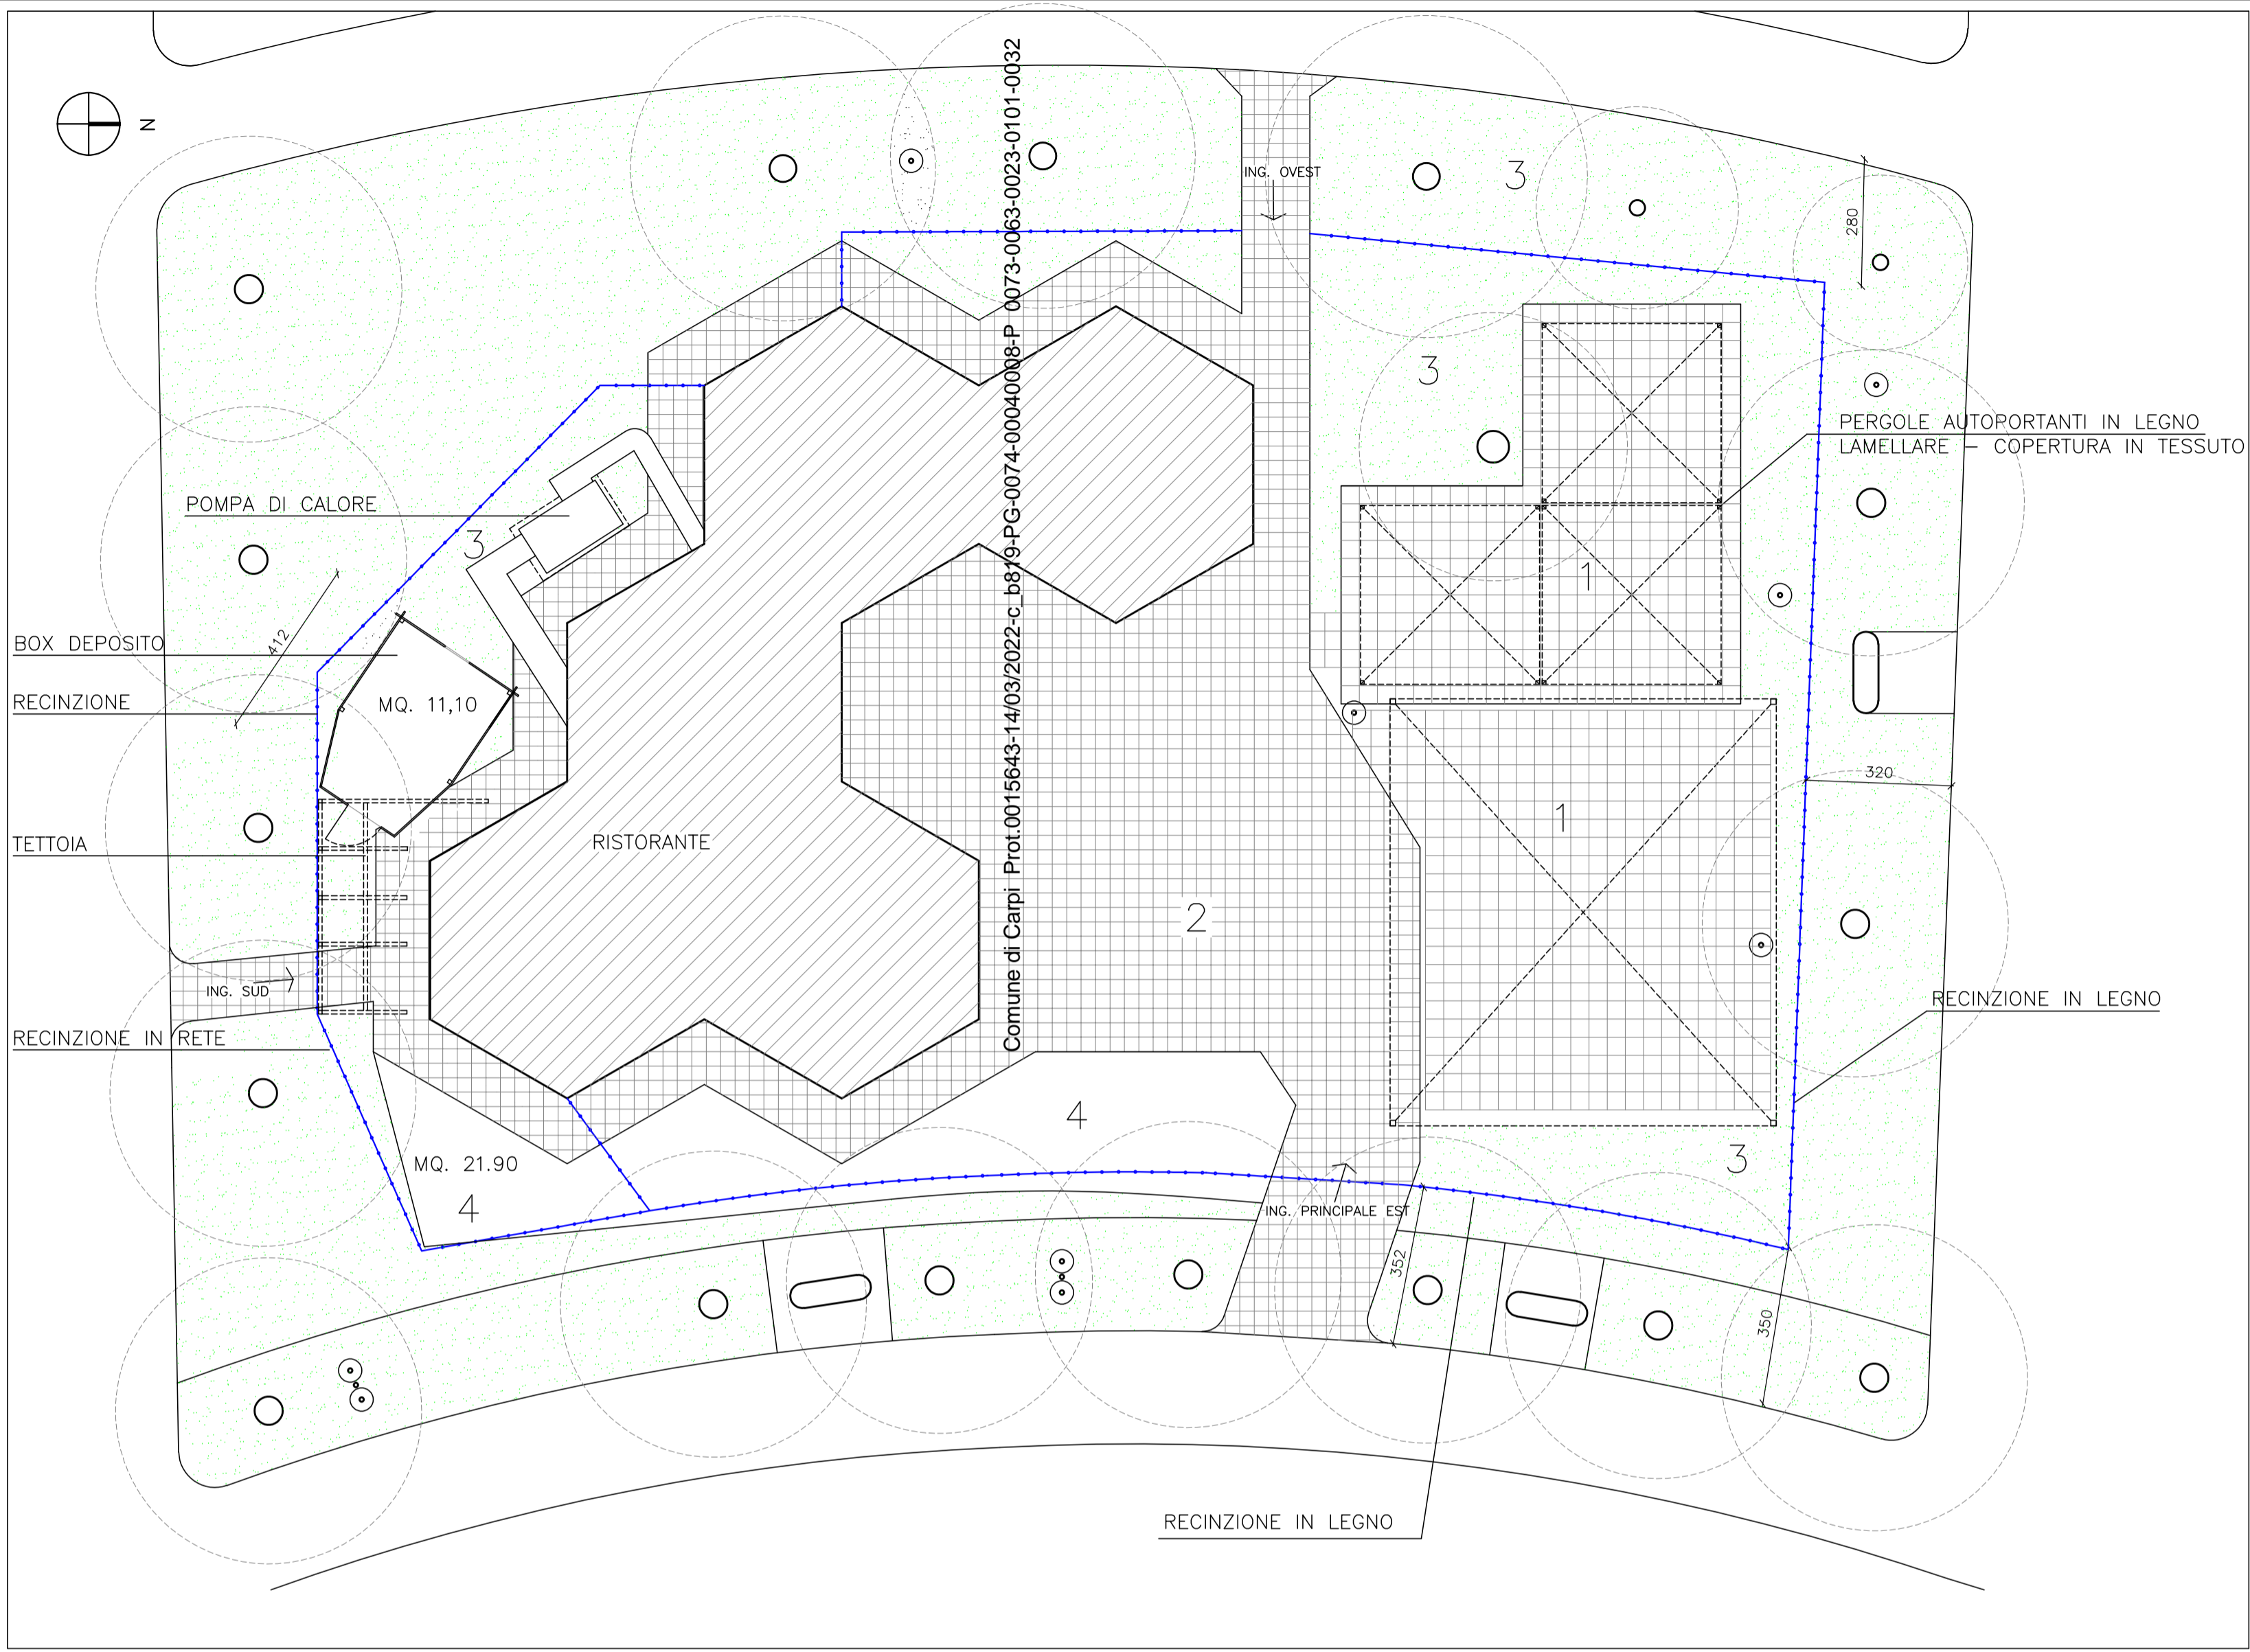

PLANIMETRIA AREA CORTILIVA - 1:100

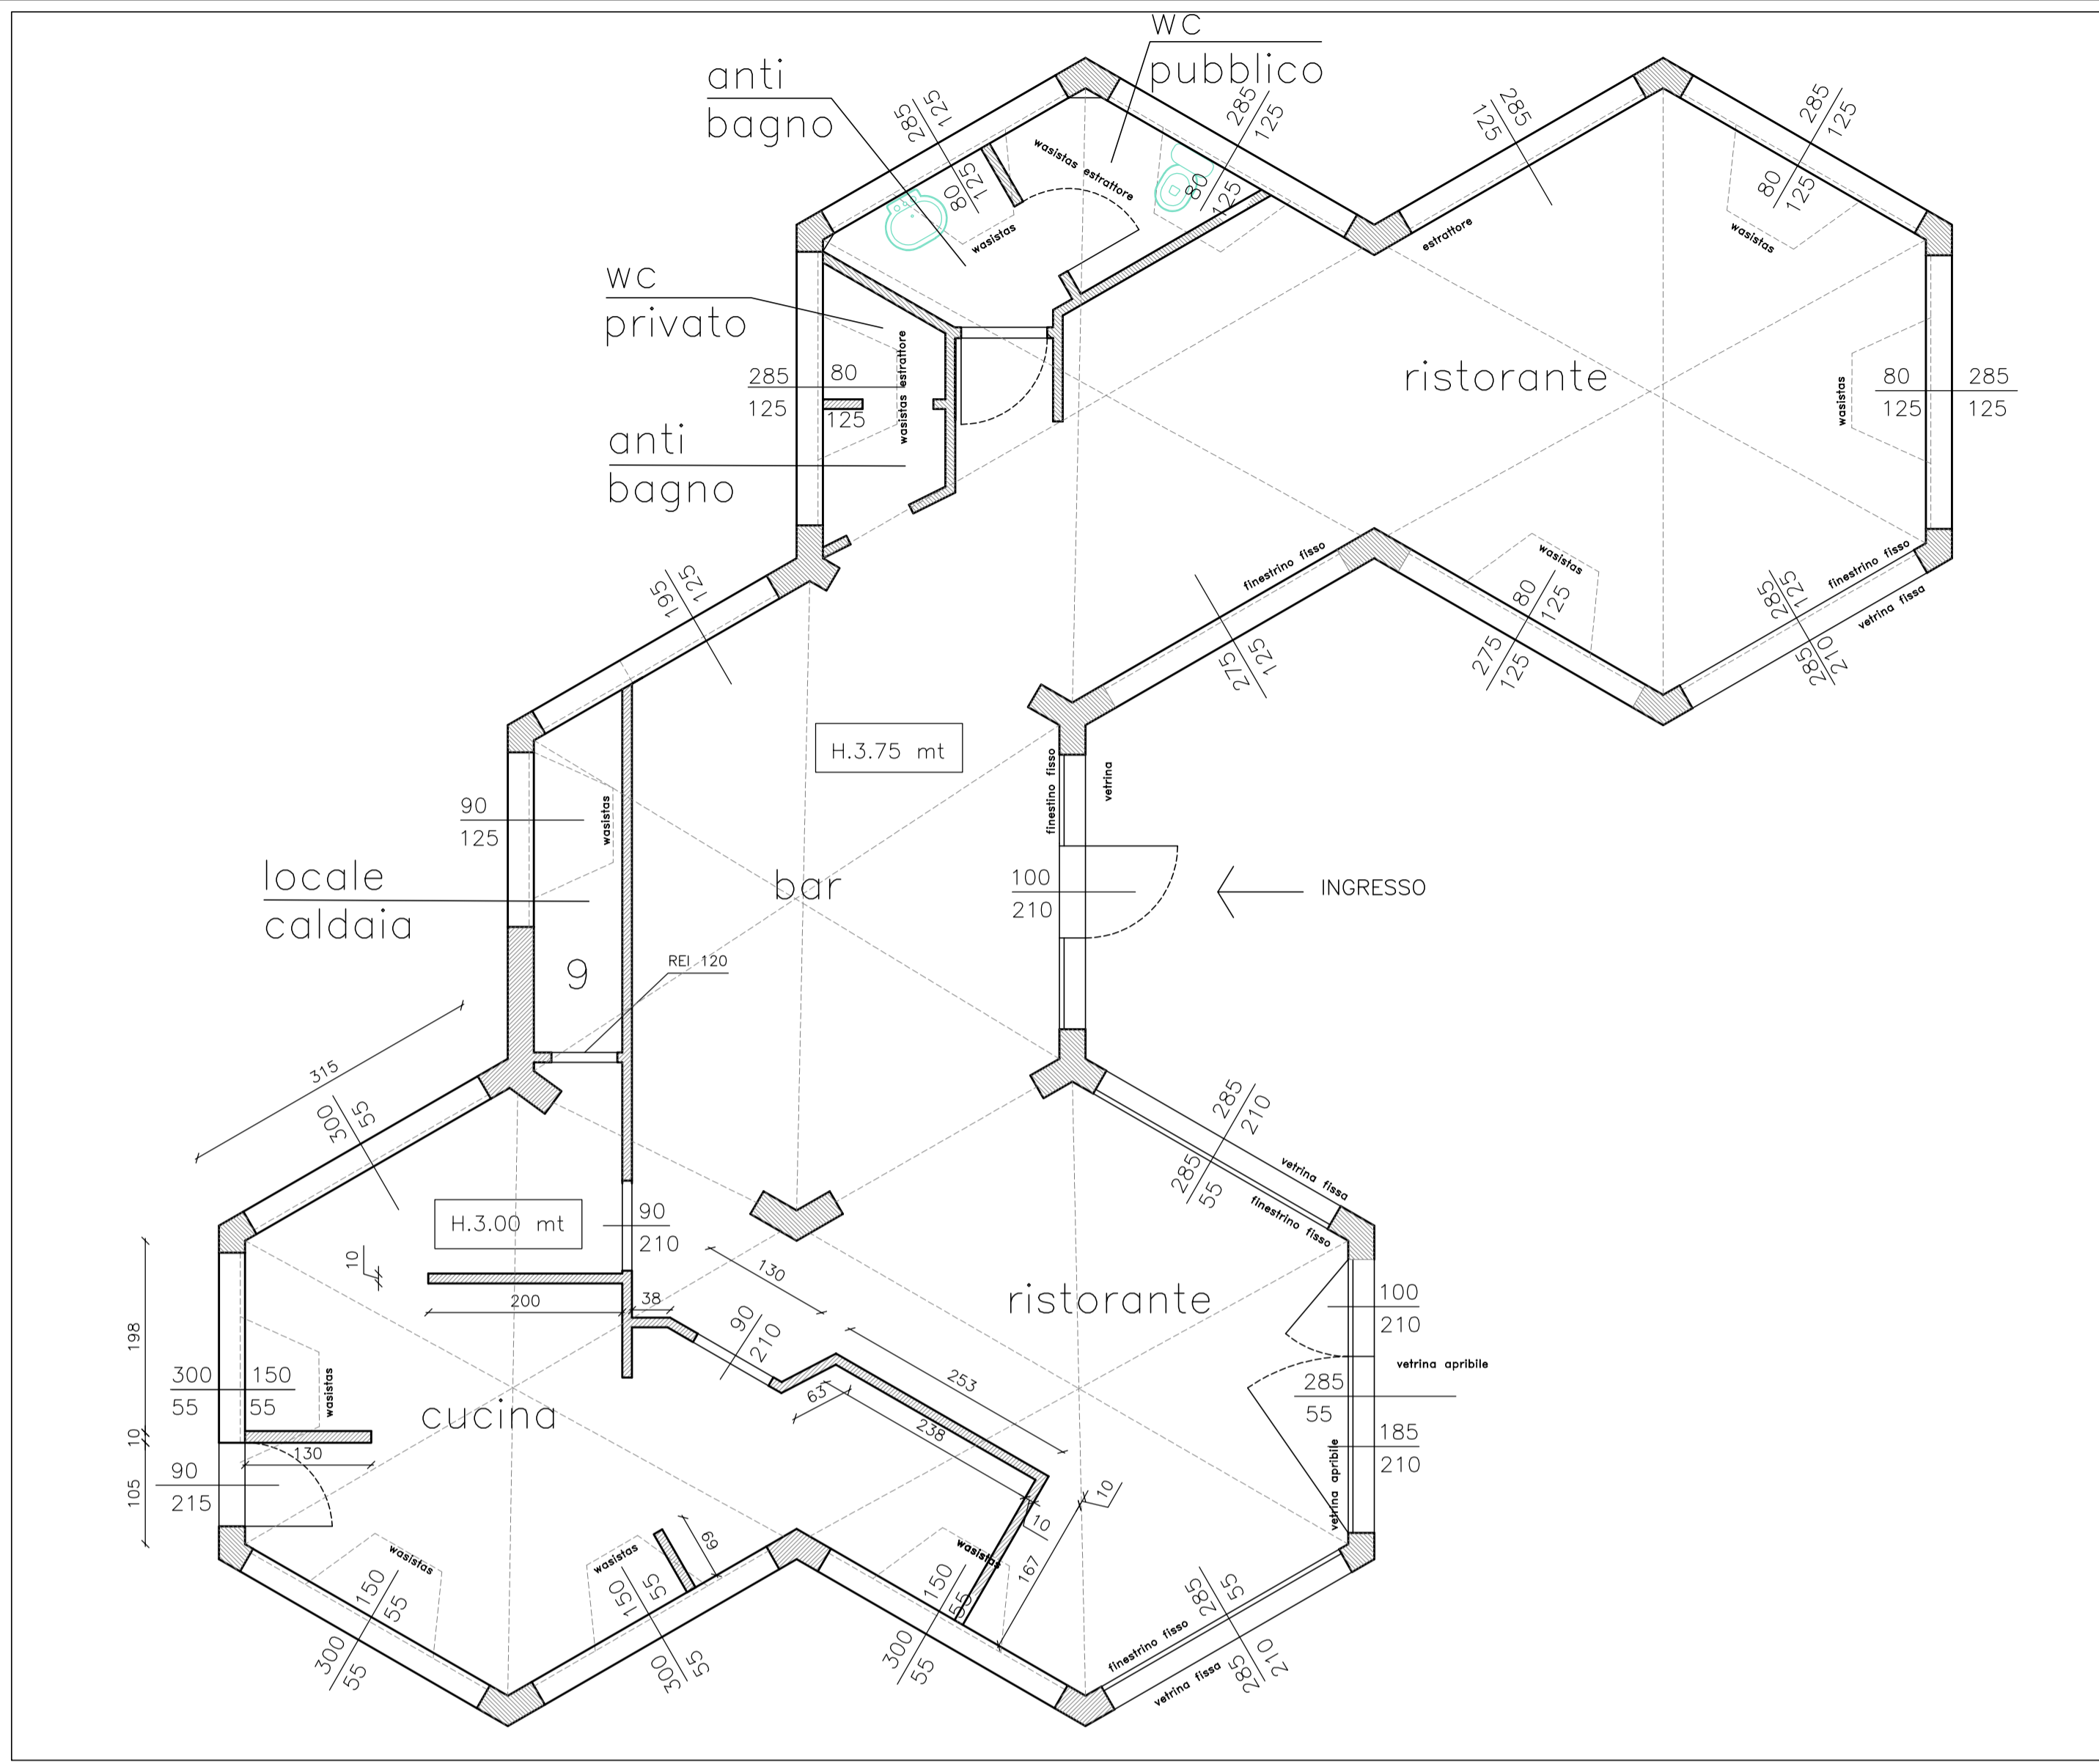

PIANTA PIANO TERRA - 1:50

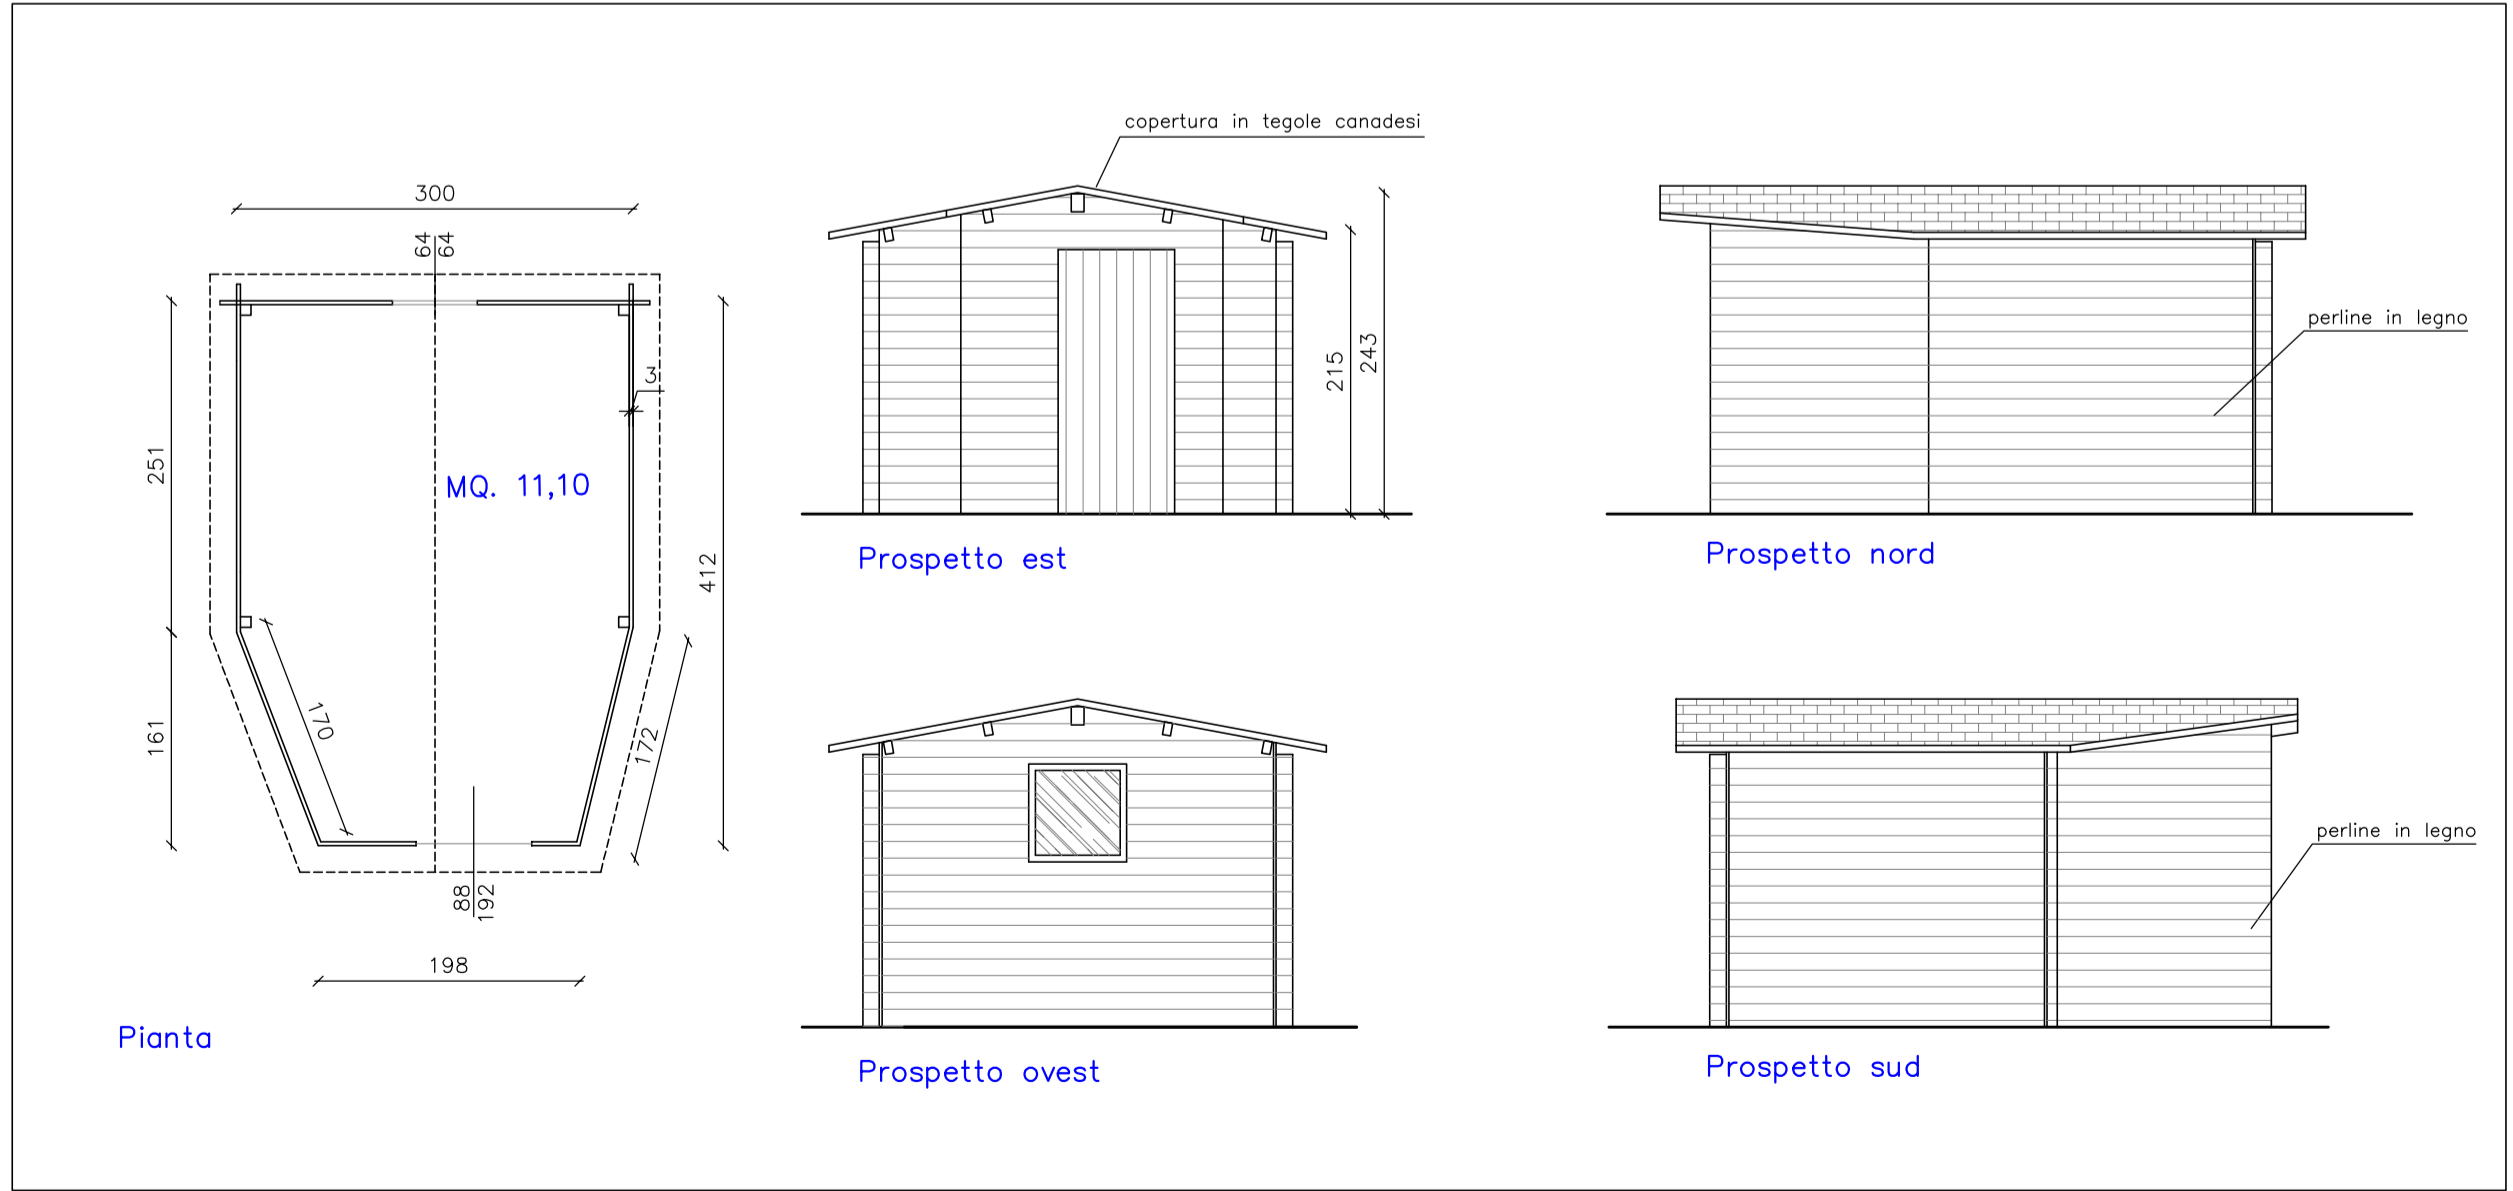

BOX AD USO DEPOSITO - 1:50

CHIOSCO BAR-RISTORANTE A SERVIZIO DEL PARCO DELLE RIMEMBRANZE A CARPI