



PLANIMETRIA GENERALE COMPARTO F14
SCALA 1:1000

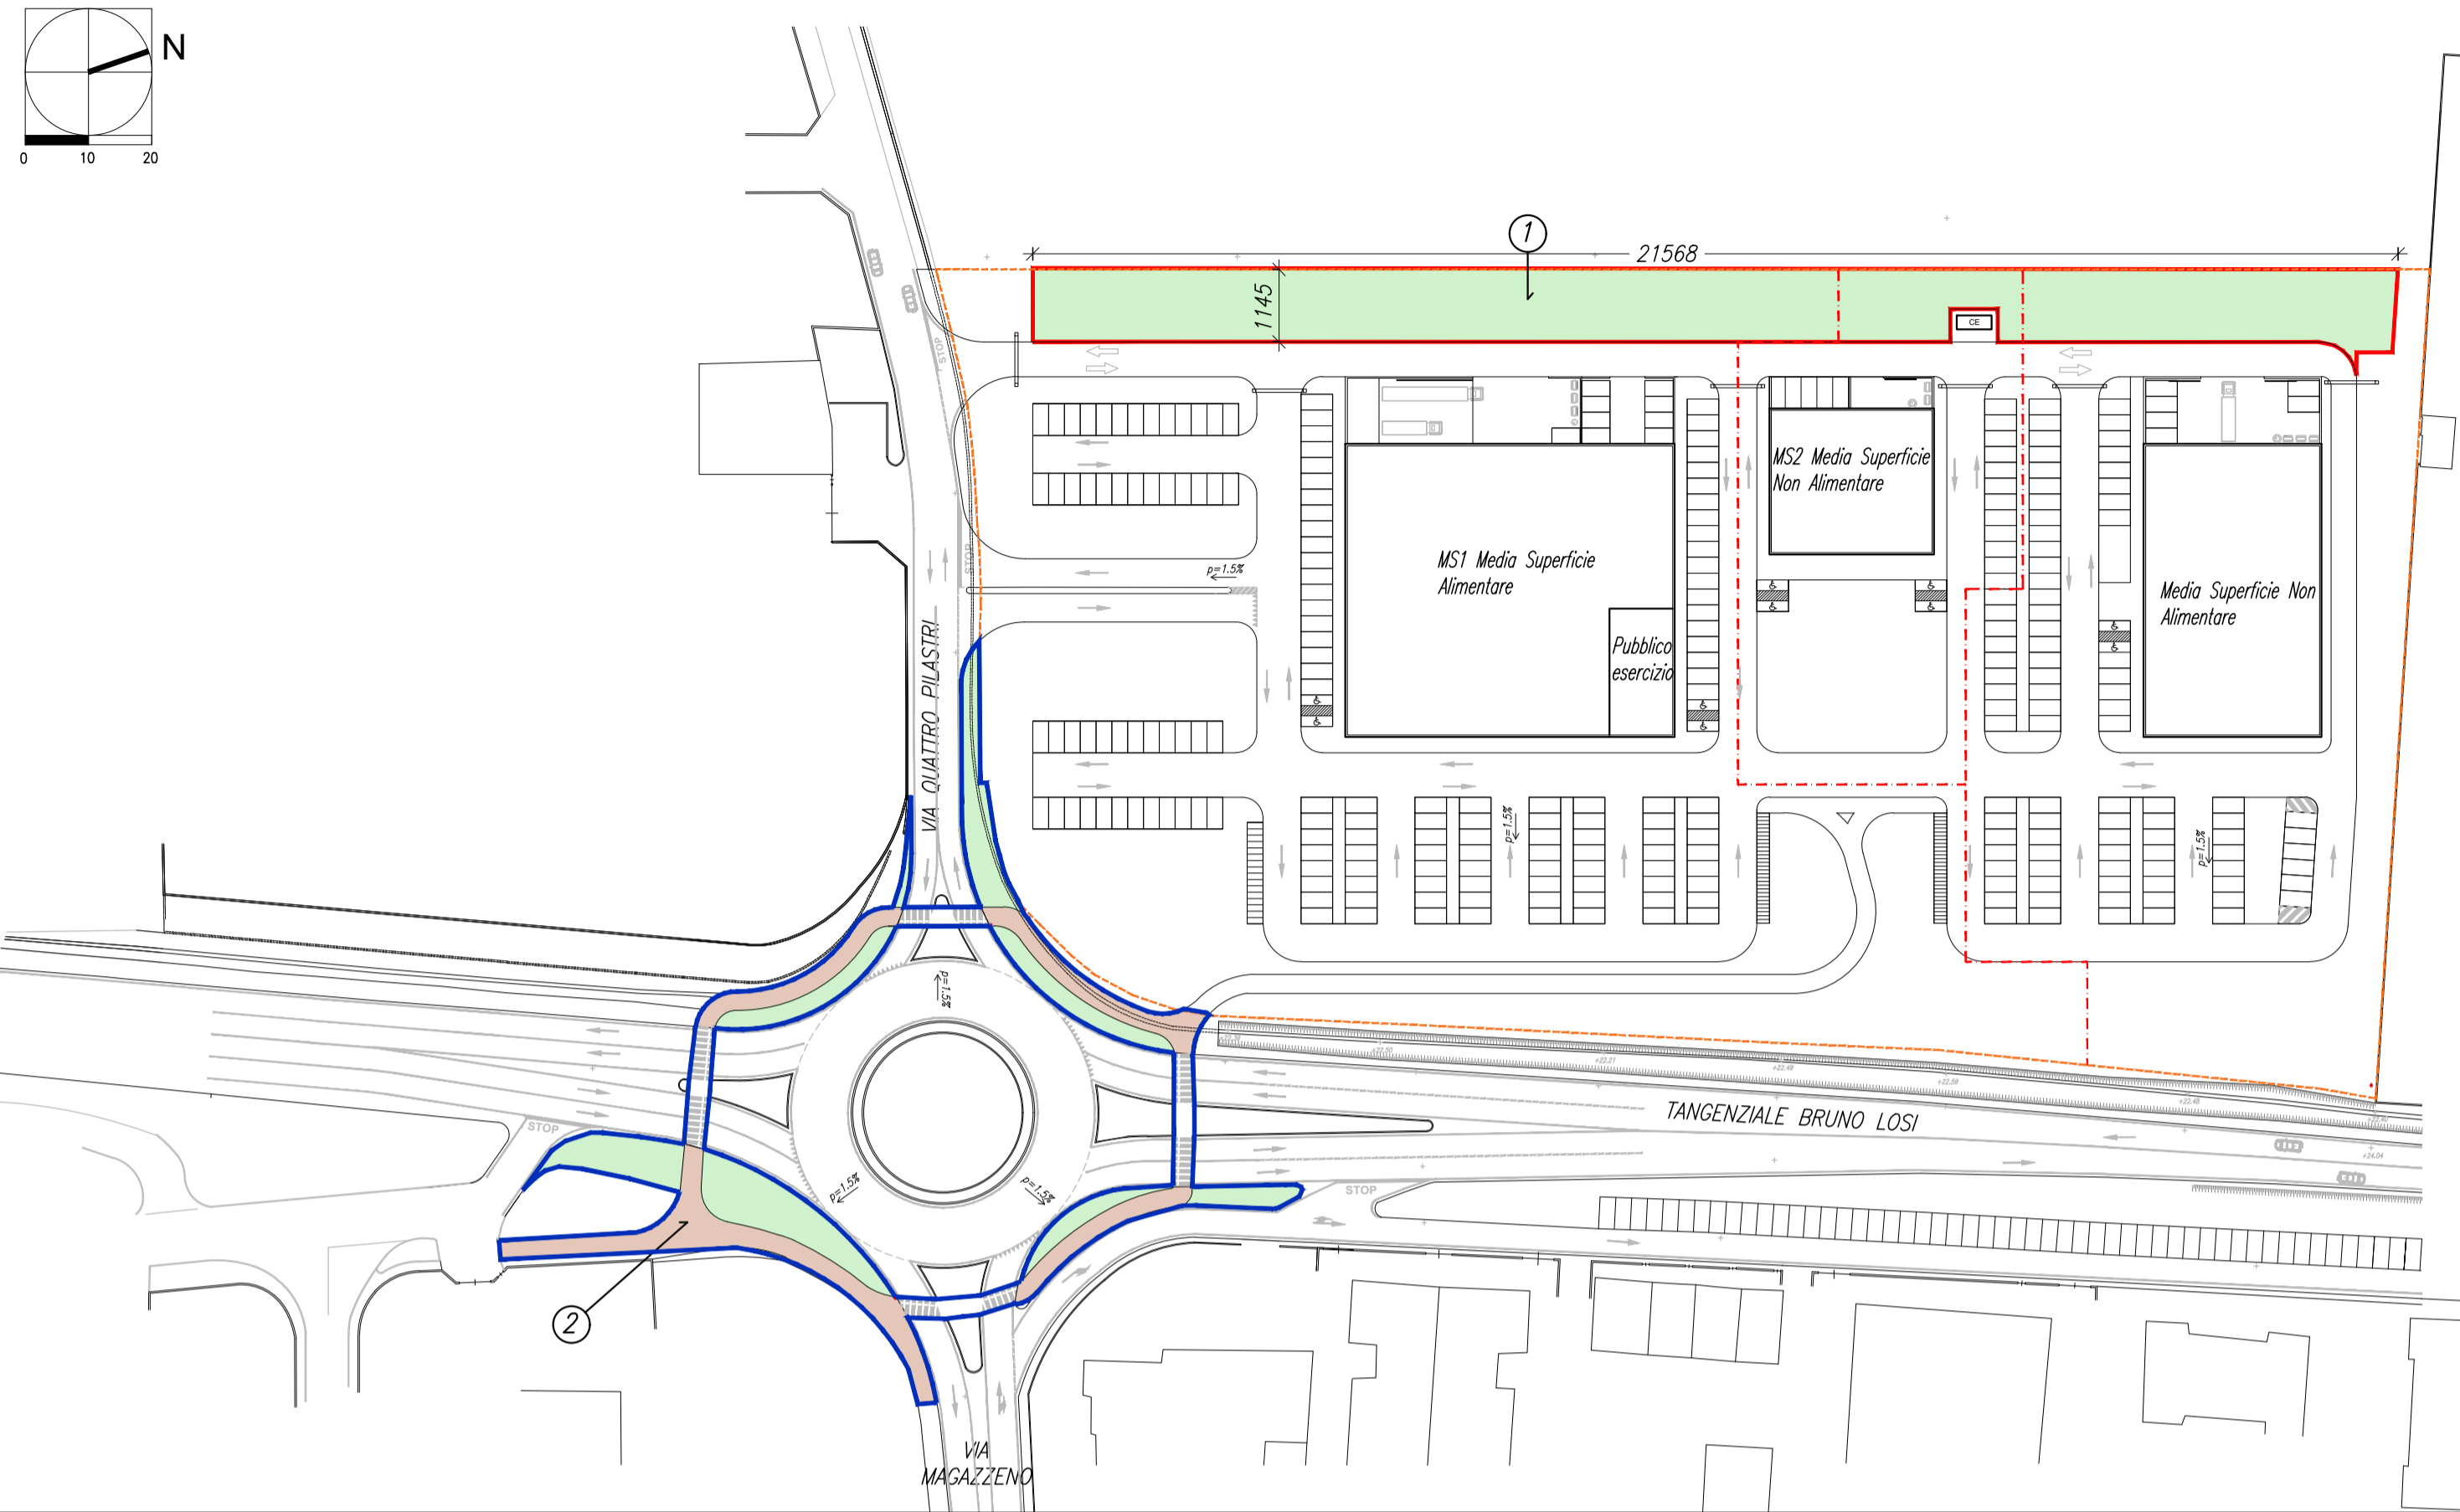

LEGENDA INTERVENTI COMPENSATIVI

①	FASCIA BOSCATO	2468 mq
②	ANELLO CICLABILE ROTATORIA	1515 mq
③	AREA EX CAMPO NOMADI	5100 mq

PLANIMETRIA GENERALE AREA EX CAMPO NOMADI
SCALA 1:100

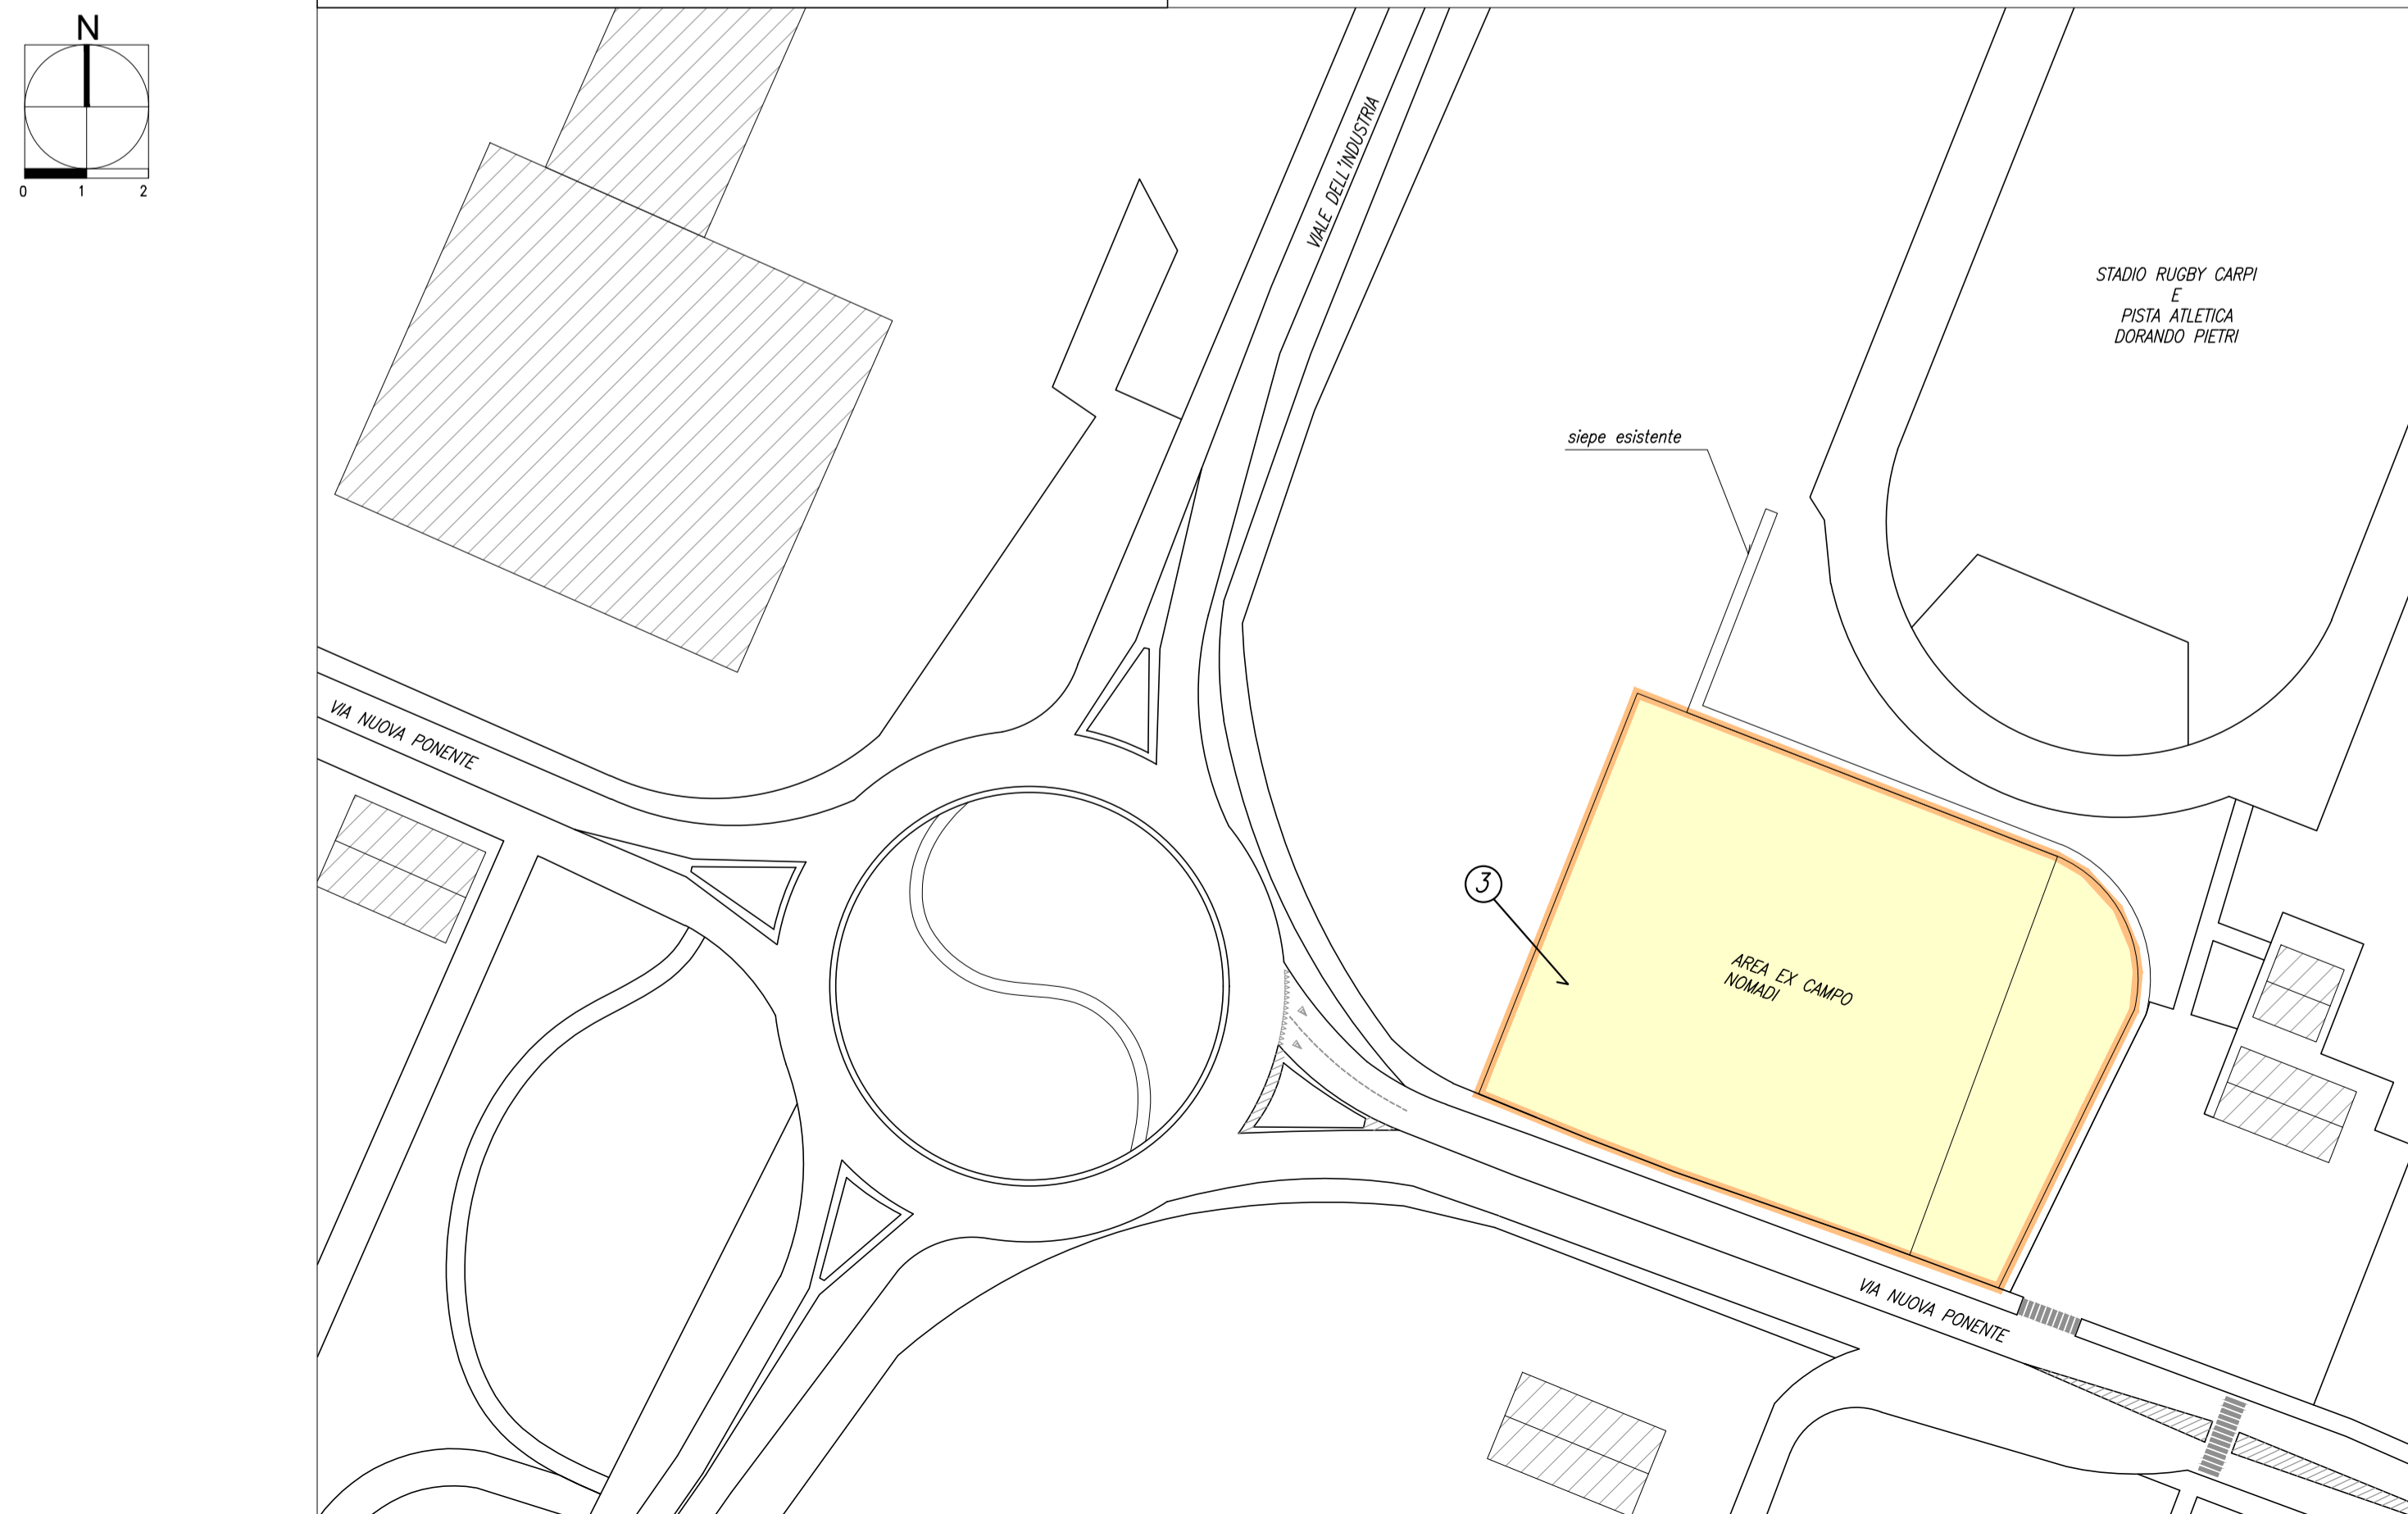

COMMITTENTE	PIRANI GROUP S.r.l.
LOCALITÀ	CARPI (MO) Tangenziale Bruno Losi - Via Quattro Pilastri
OGGETTO	PIANO PARTICOLAREGGIATO IN VARIANTE AL P.R.G. VIGENTE PER L'ATTUAZIONE DEL COMPARTO DI TRASFORMAZIONE F14

Cotefa.ingegneri&architetti
Sede legale, amministrativa, operativa
25124 Brescia, via Cefalonia n. 70
tel. +39 030 220692 +39 030 2424177 fax +39 030 220655
Sede operativa
27100 Pavia, via Capsoni n. 27
tel. +39 0382 303999 fax +39 0382 1753916
e-mail cotefa@cotefa.com

TECNICO INCARICATO: **ING. ANDREA CASARINO**

COTefa s.r.l.
Sede: Via Cefalonia n° 70
25124 - BRESCIA
P.IVA e Cod. Fisc. 01126280171

REV.	DESCRIZIONE REVISIONE	REDAZ.	DATA	CONTR.	DATA	APPROV.	DATA
0	PRIMA STESURA	AE	09/11/21	ML	09/11/21	ML	09/11/21
1	AGG. PERIMETRAZIONE AREA EX CAMPO NOMADI	AE	06/12/21	ML	06/12/21	ML	06/12/21
2	AGG. COME DA ADDENDUM ACCORDO	DDC	25/09/23	ML	25/09/23	ML	25/09/23
3							

ELABORATO	IC01	INTERVENTI COMPENSATIVI FINALIZZATI A QUALIFICARE L'INTERESSE PUBBLICO E LA SOSTENIBILITA' DELL'INTERVENTO
SCALA	1:1000	DATA 30/09/2021 PROI. 20-04 ARCH. GEN. 48163