






PLANIMETRIA _ SCALA 1:200

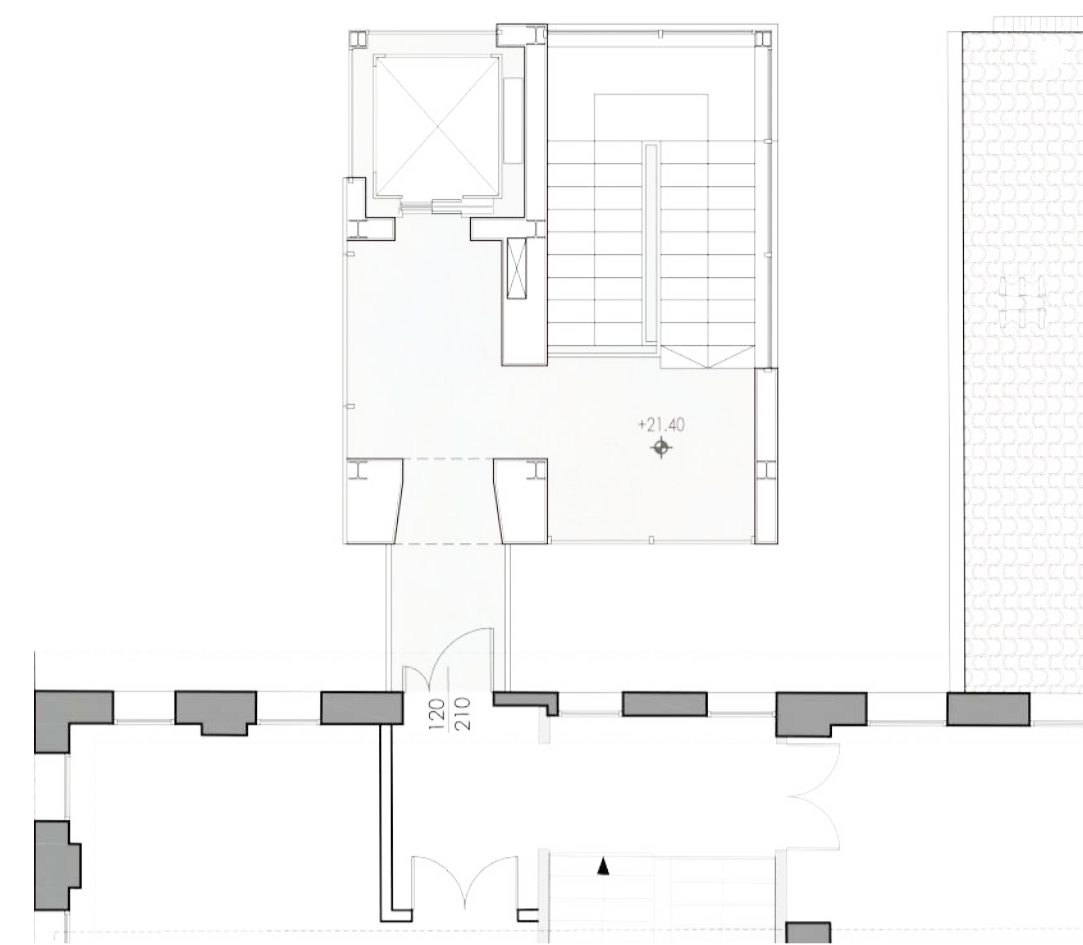


PIANTA PIANO TERZO _ SCALA 1:100

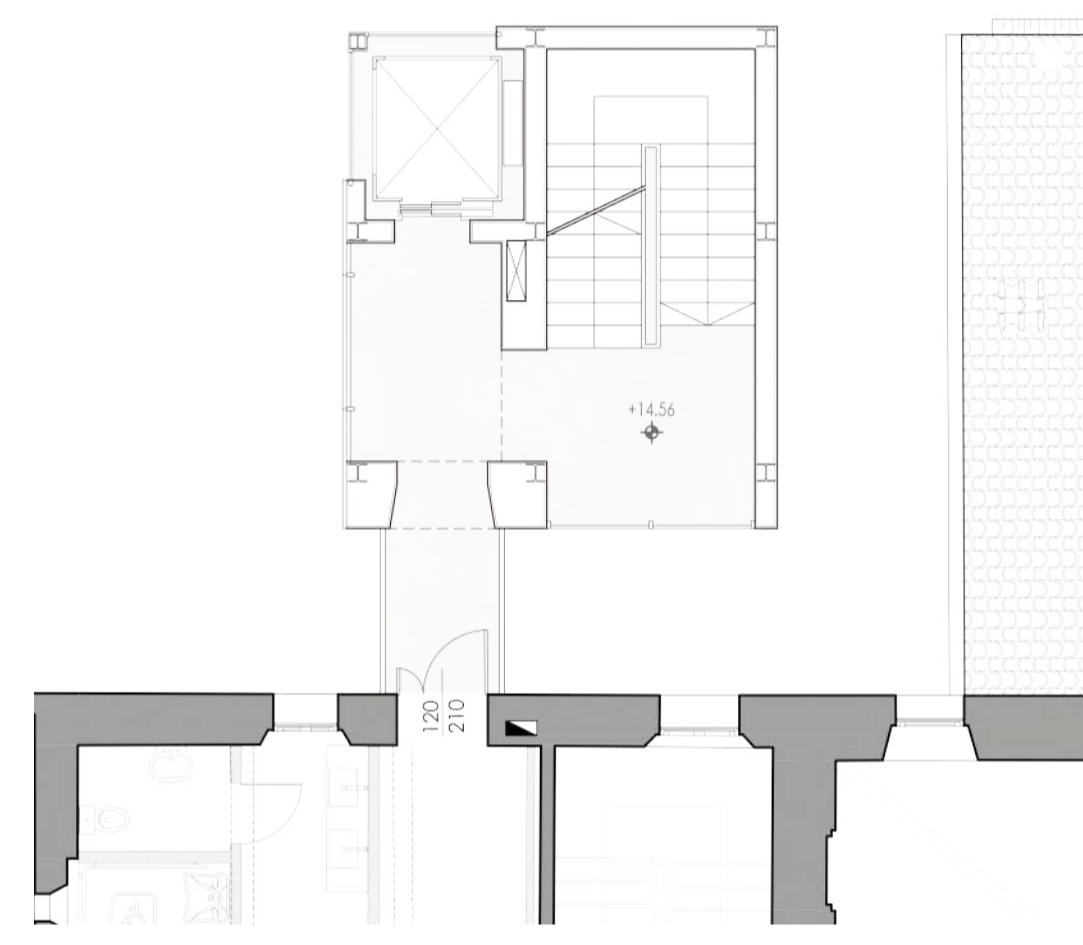


PIANTA PIANO SECONDO _ SCALA 1:100

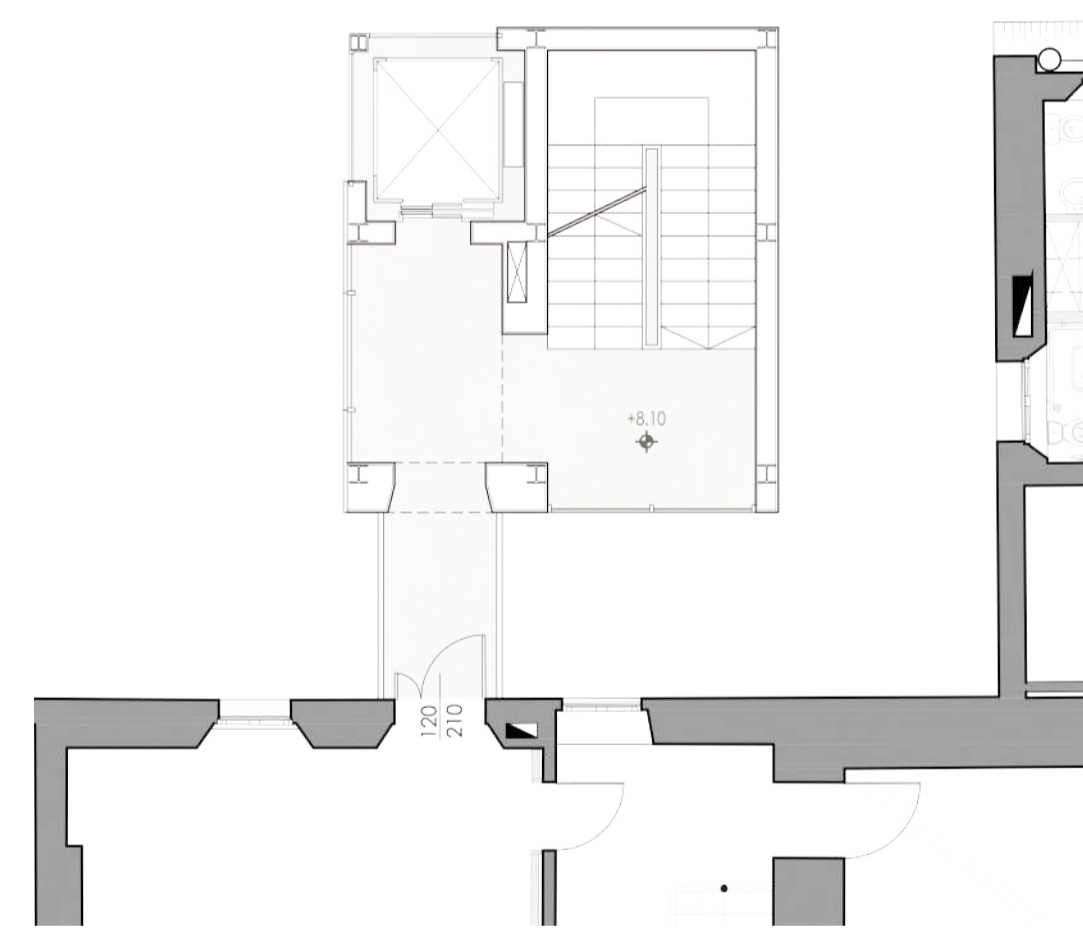


PIANTA PIANO PRIMO _ SCALA 1:100

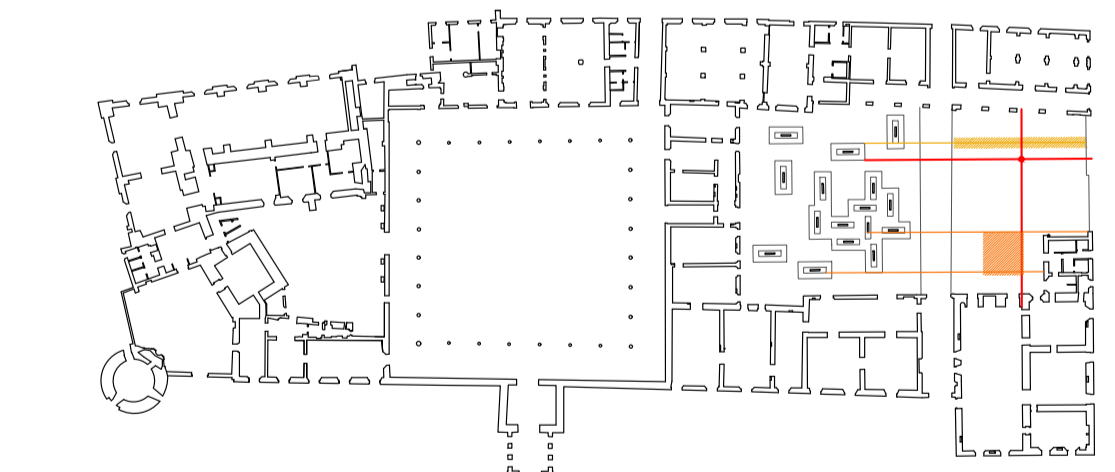


SCHEMA DI PROGETTO

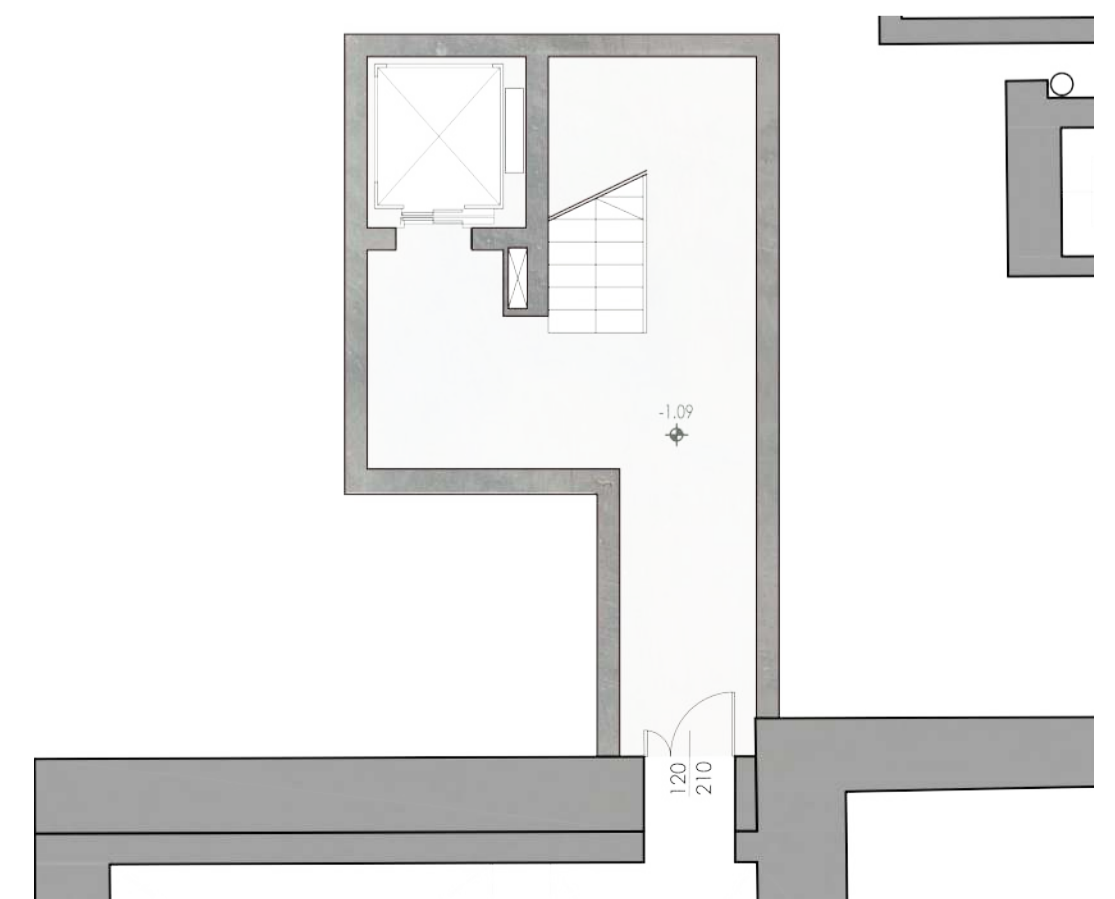

PIANTA PIANO INTERRATO _ SCALA 1:100

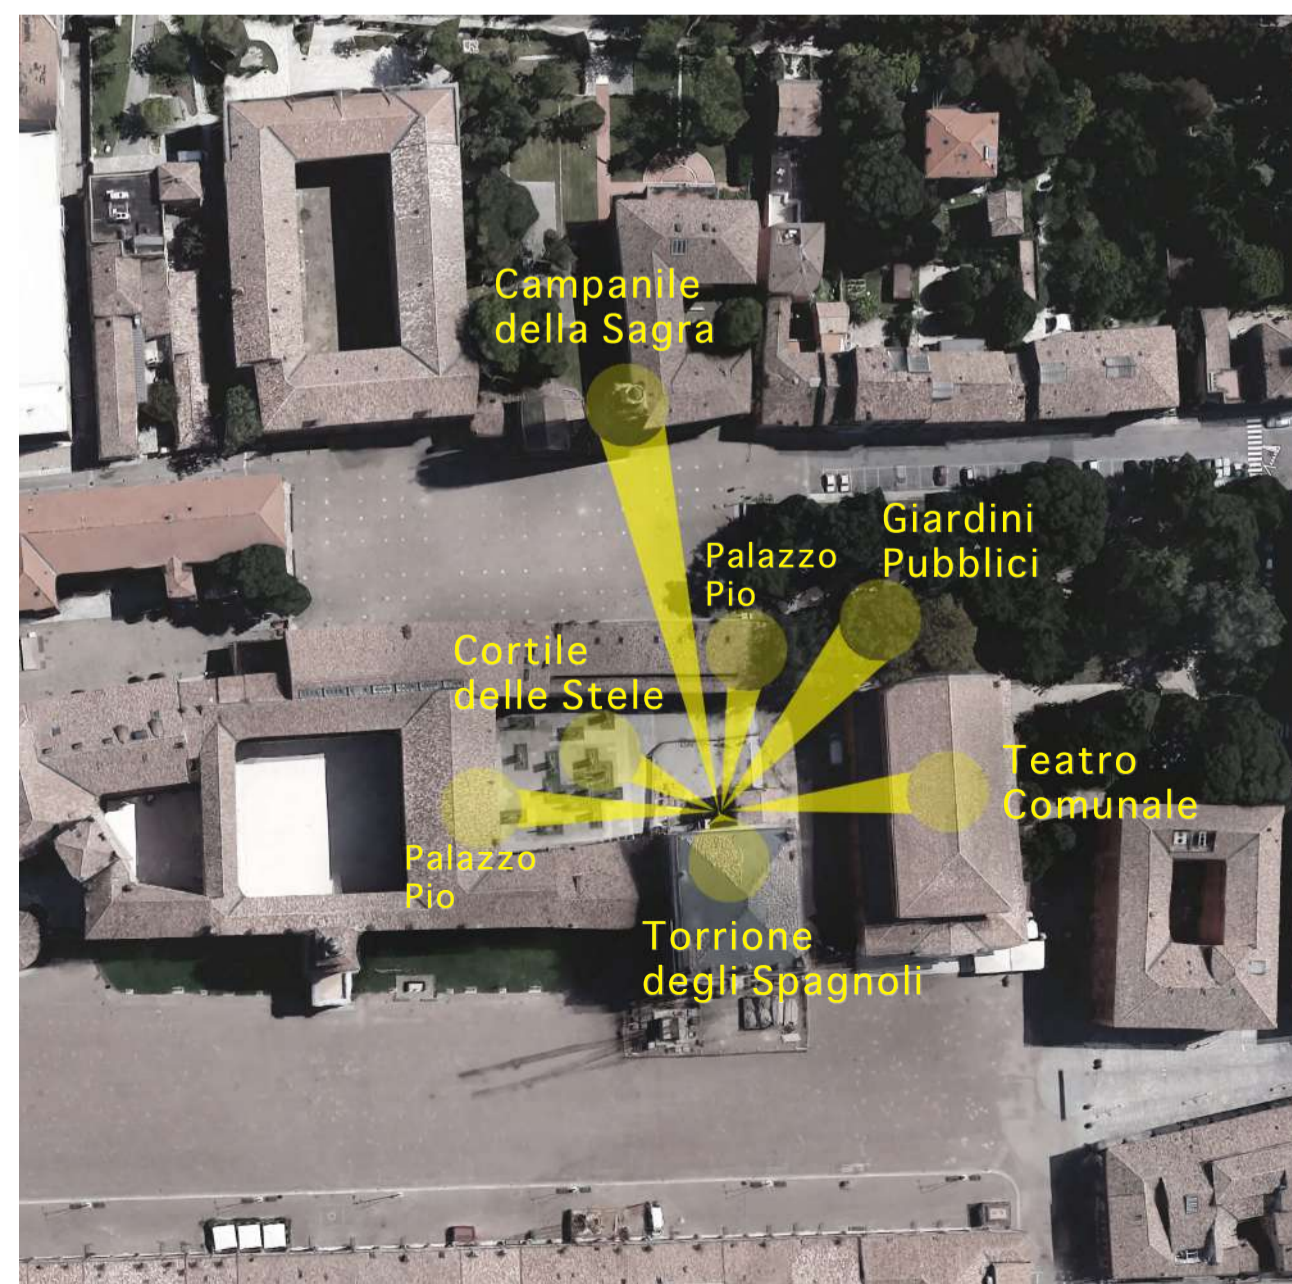

VISUALI DI PROGETTO

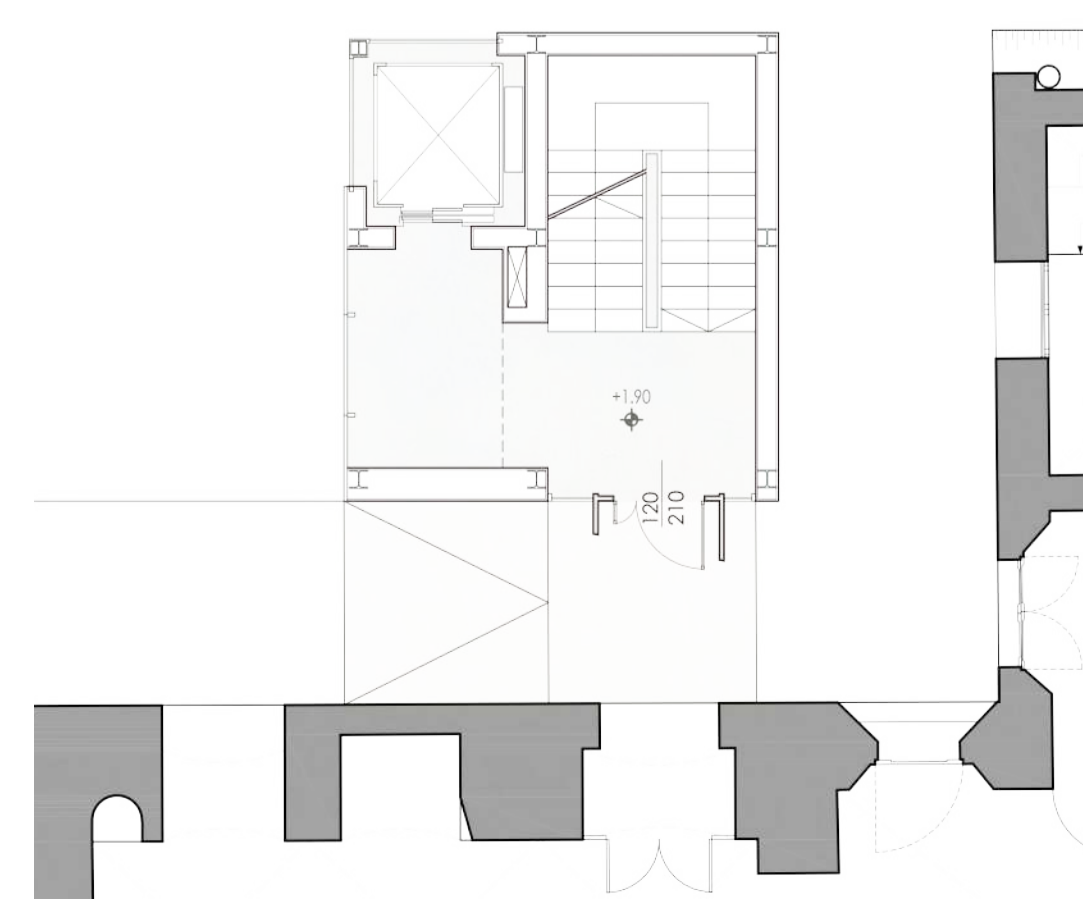

PIANTA PIANO TERRA _ SCALA 1:100



