


Concorso di progettazione - 1° grado

Realizzazione del collegamento verticale esterno del Torrione degli Spagnoli e sistemazione dell'area esterna di pertinenza

TAV N°01


CS1PZ2XY

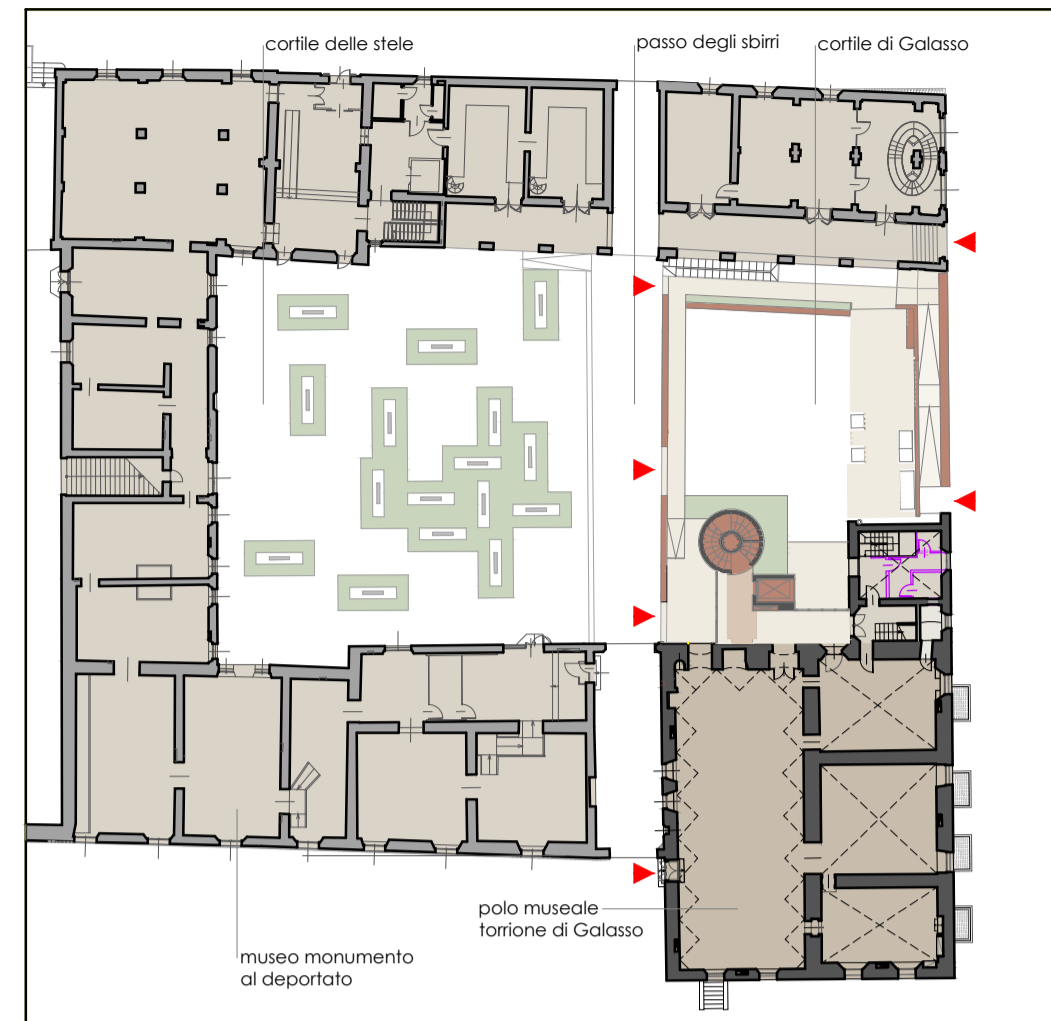


INQUADRAMENTO GENERALE - SCALA 1:500




DETTAGLIO ACCESSO/USCITA

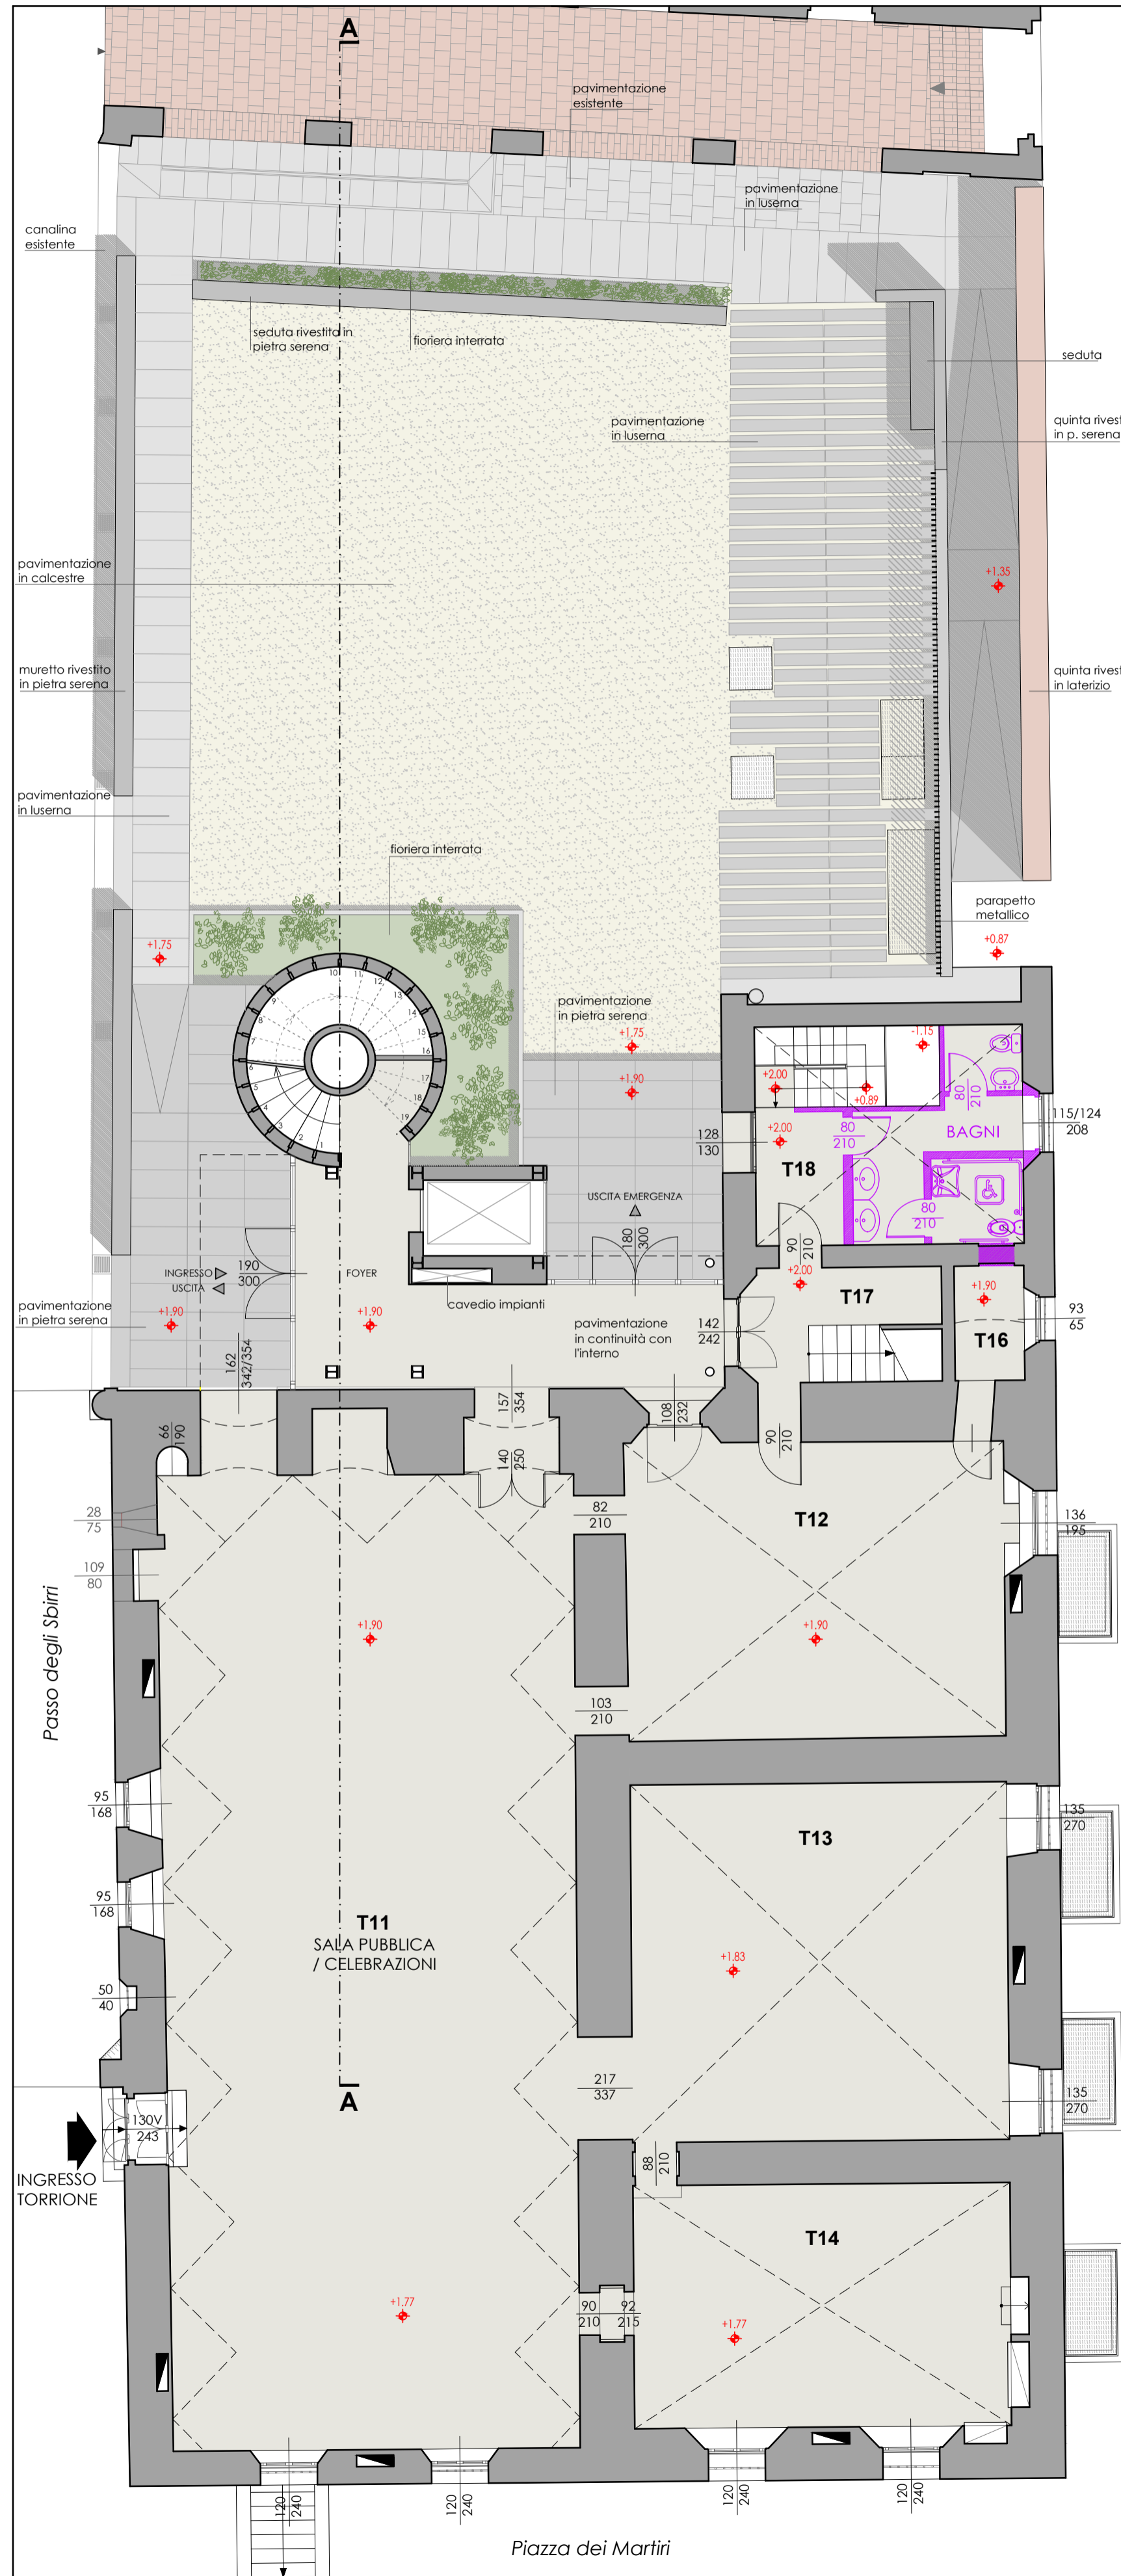


PIANTA PIANO TERRA _ +1.80 - SCALA 1:100

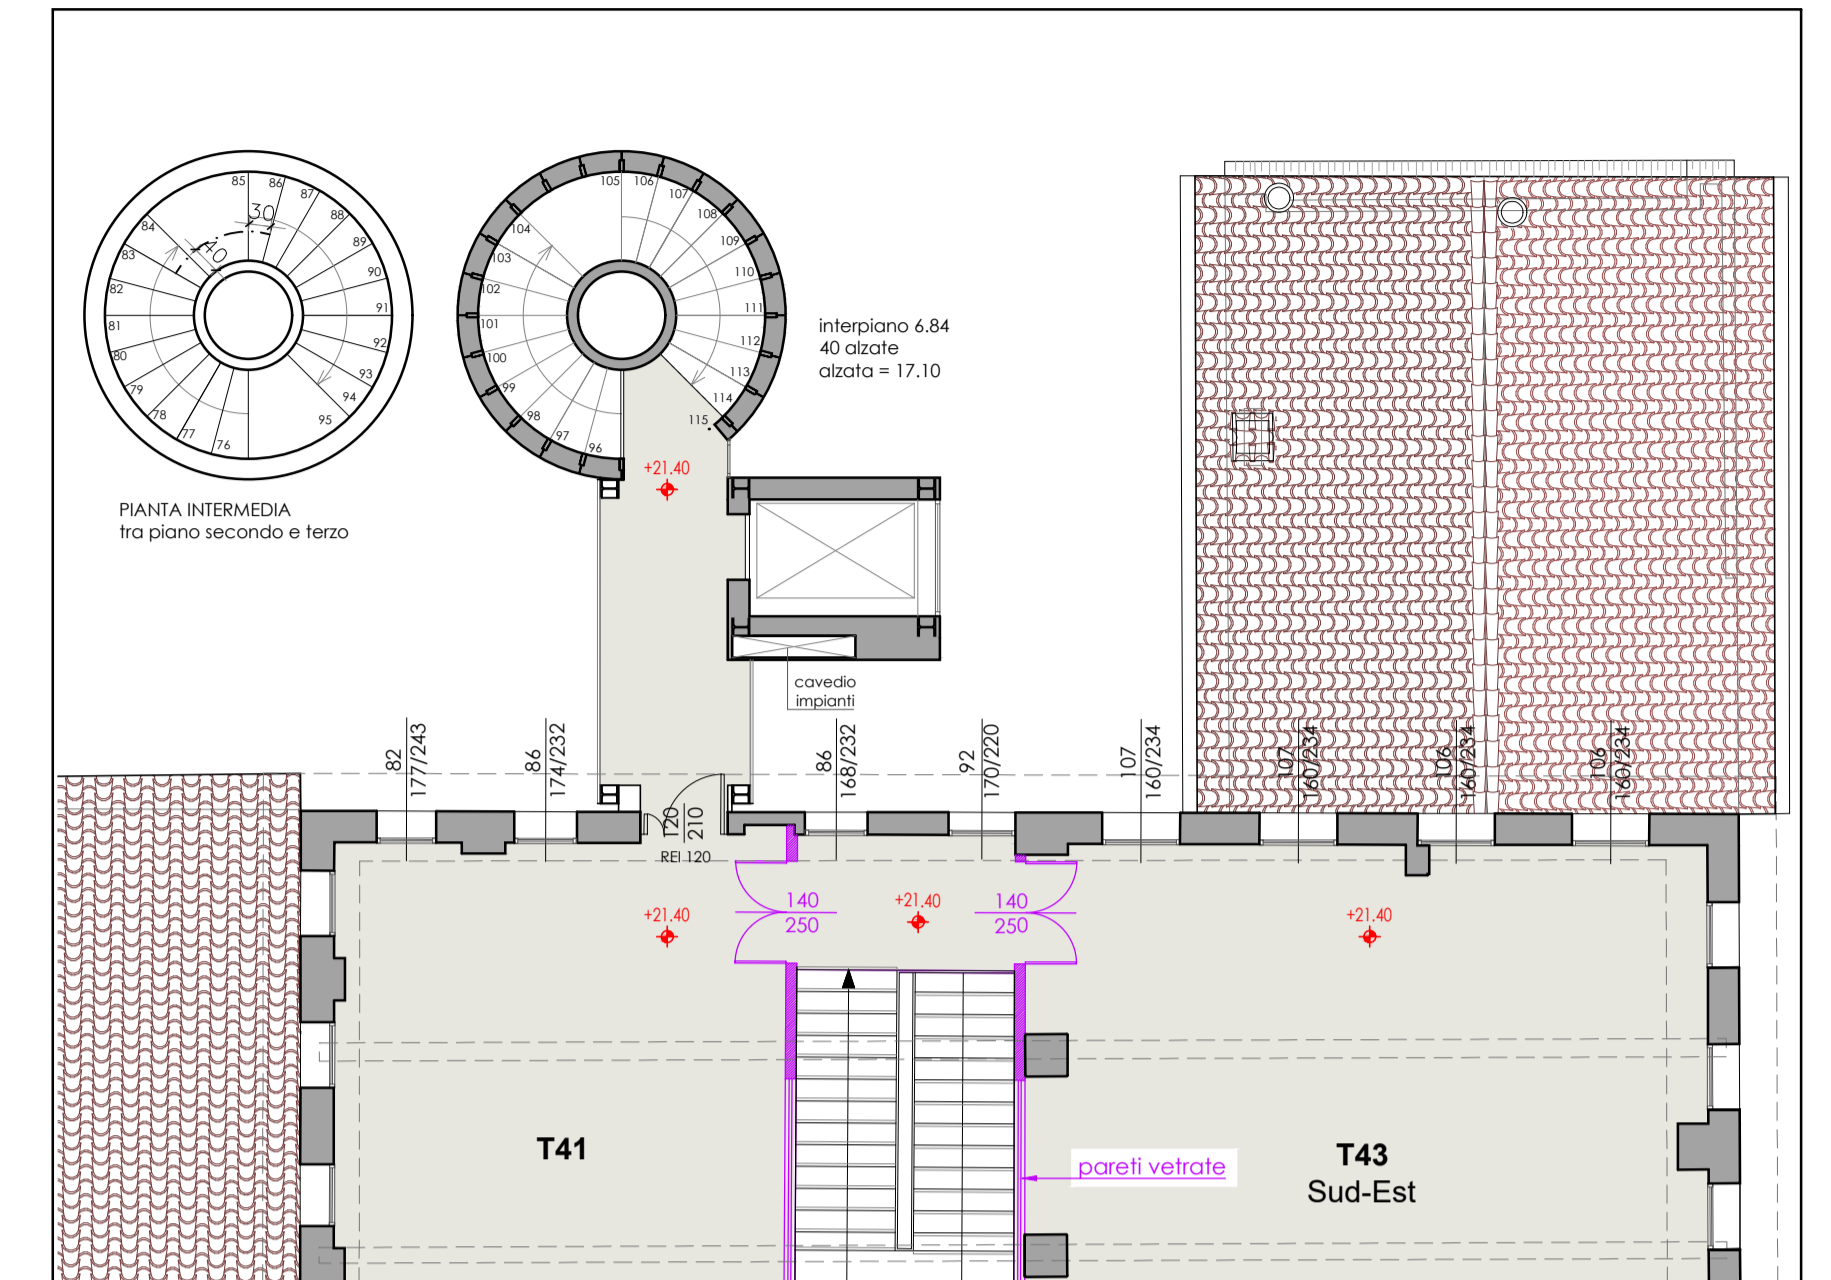

PIANTA PIANO TERZO _ +21.40 scala 1:100

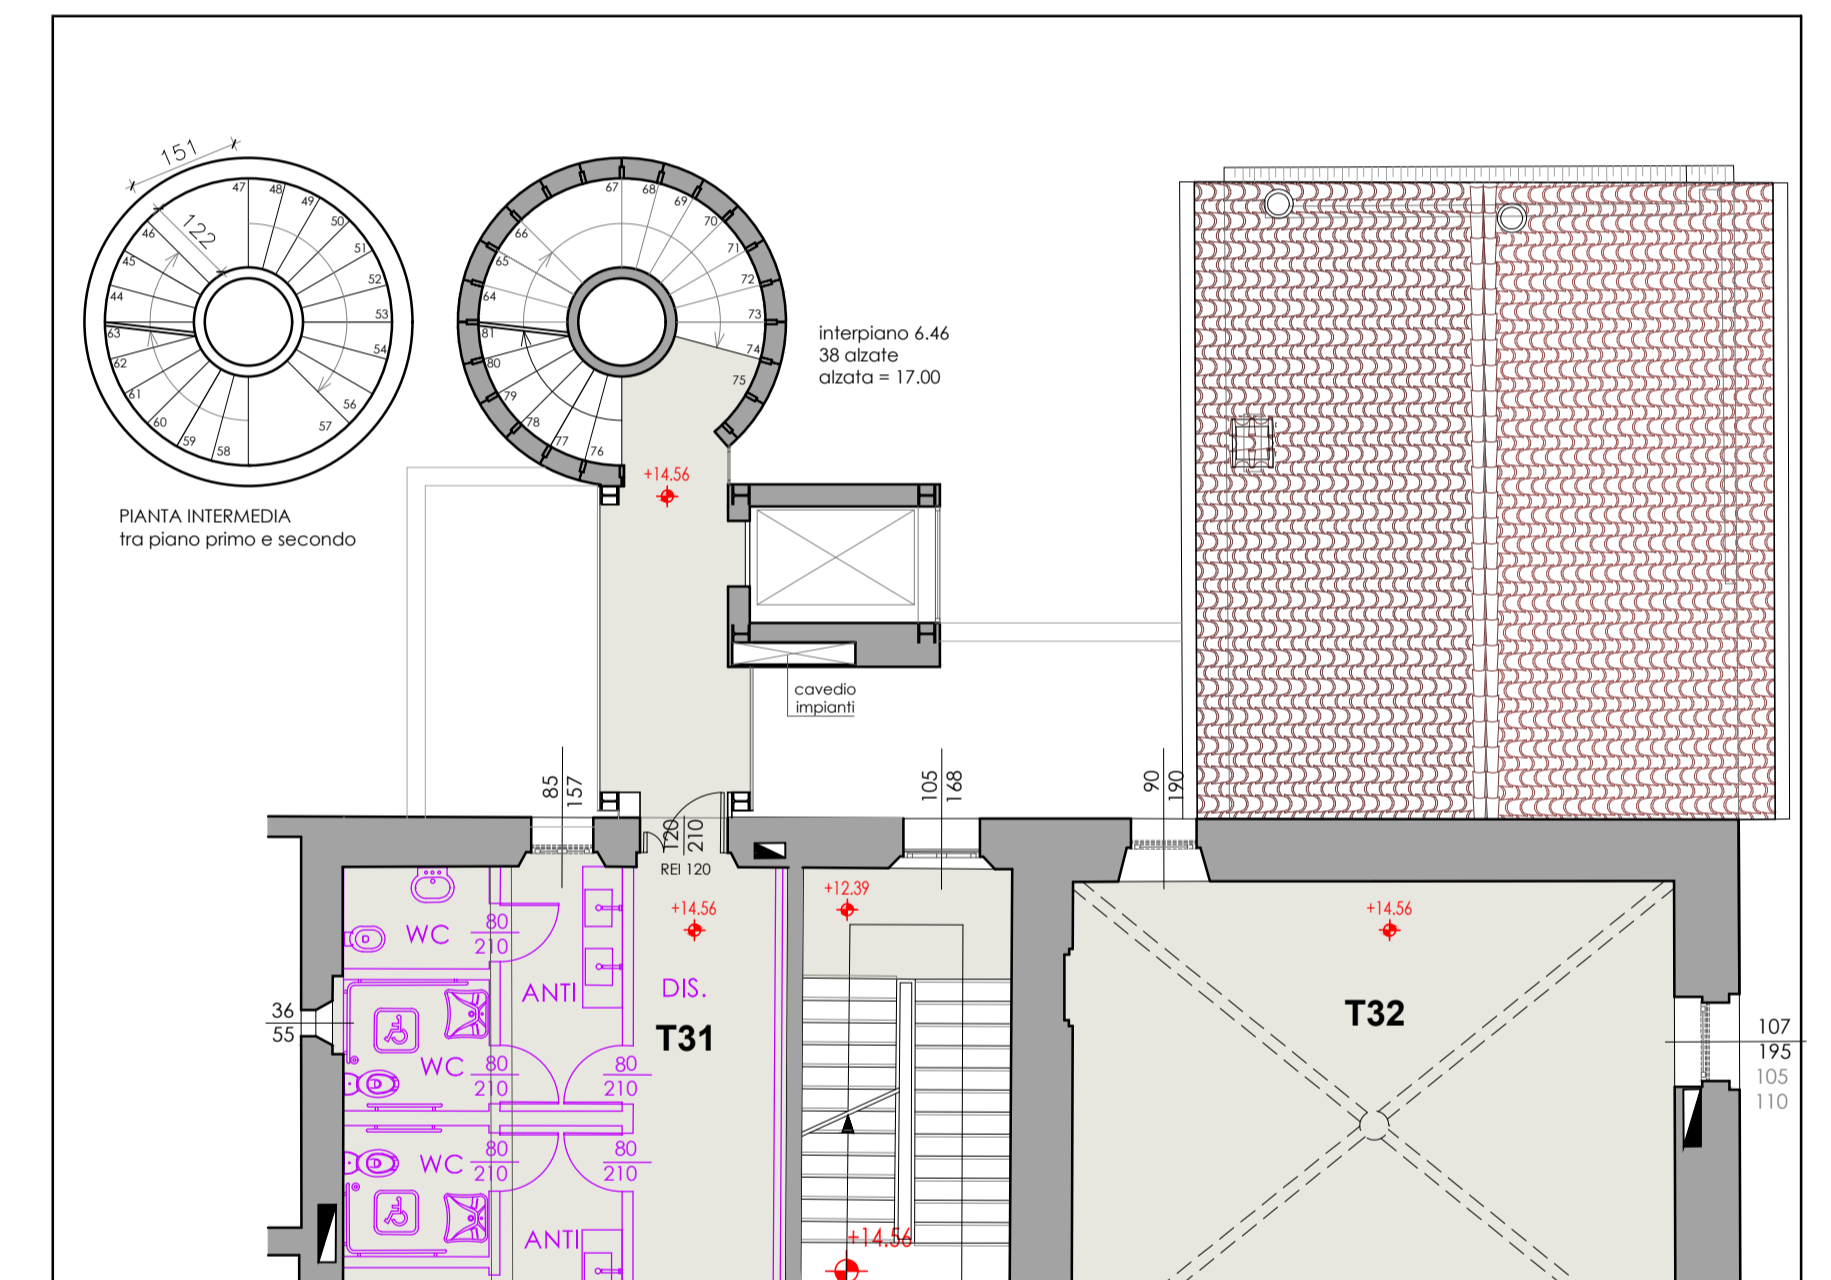

PIANTA PIANO SECONDO _ +14.56 scala 1:100

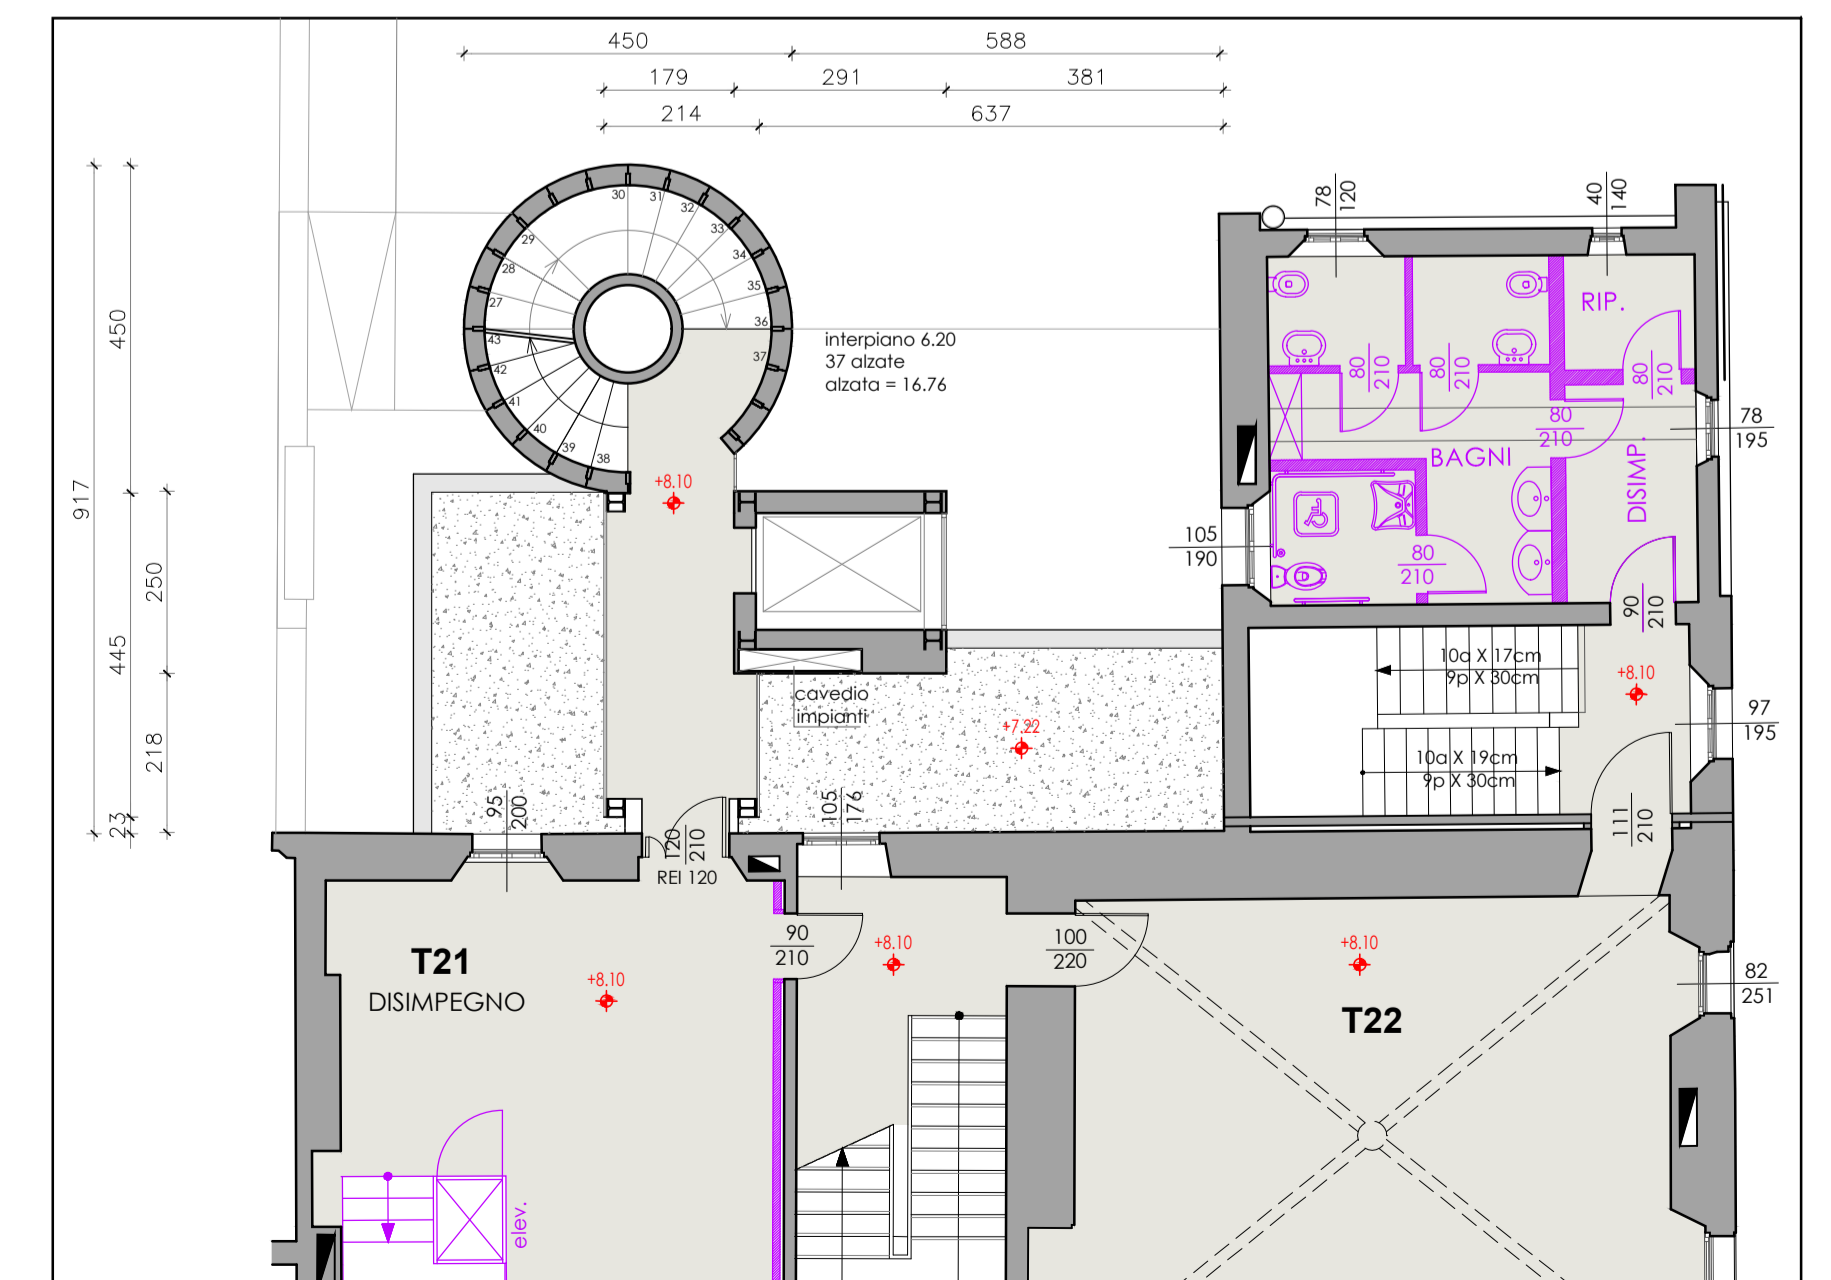


PIANTA PIANO PRIMO _ +8.10 scala 1:100



VISTA DAL CORTILE DELLE STEE



VISTA DAI GIARDINI PUBBLICI

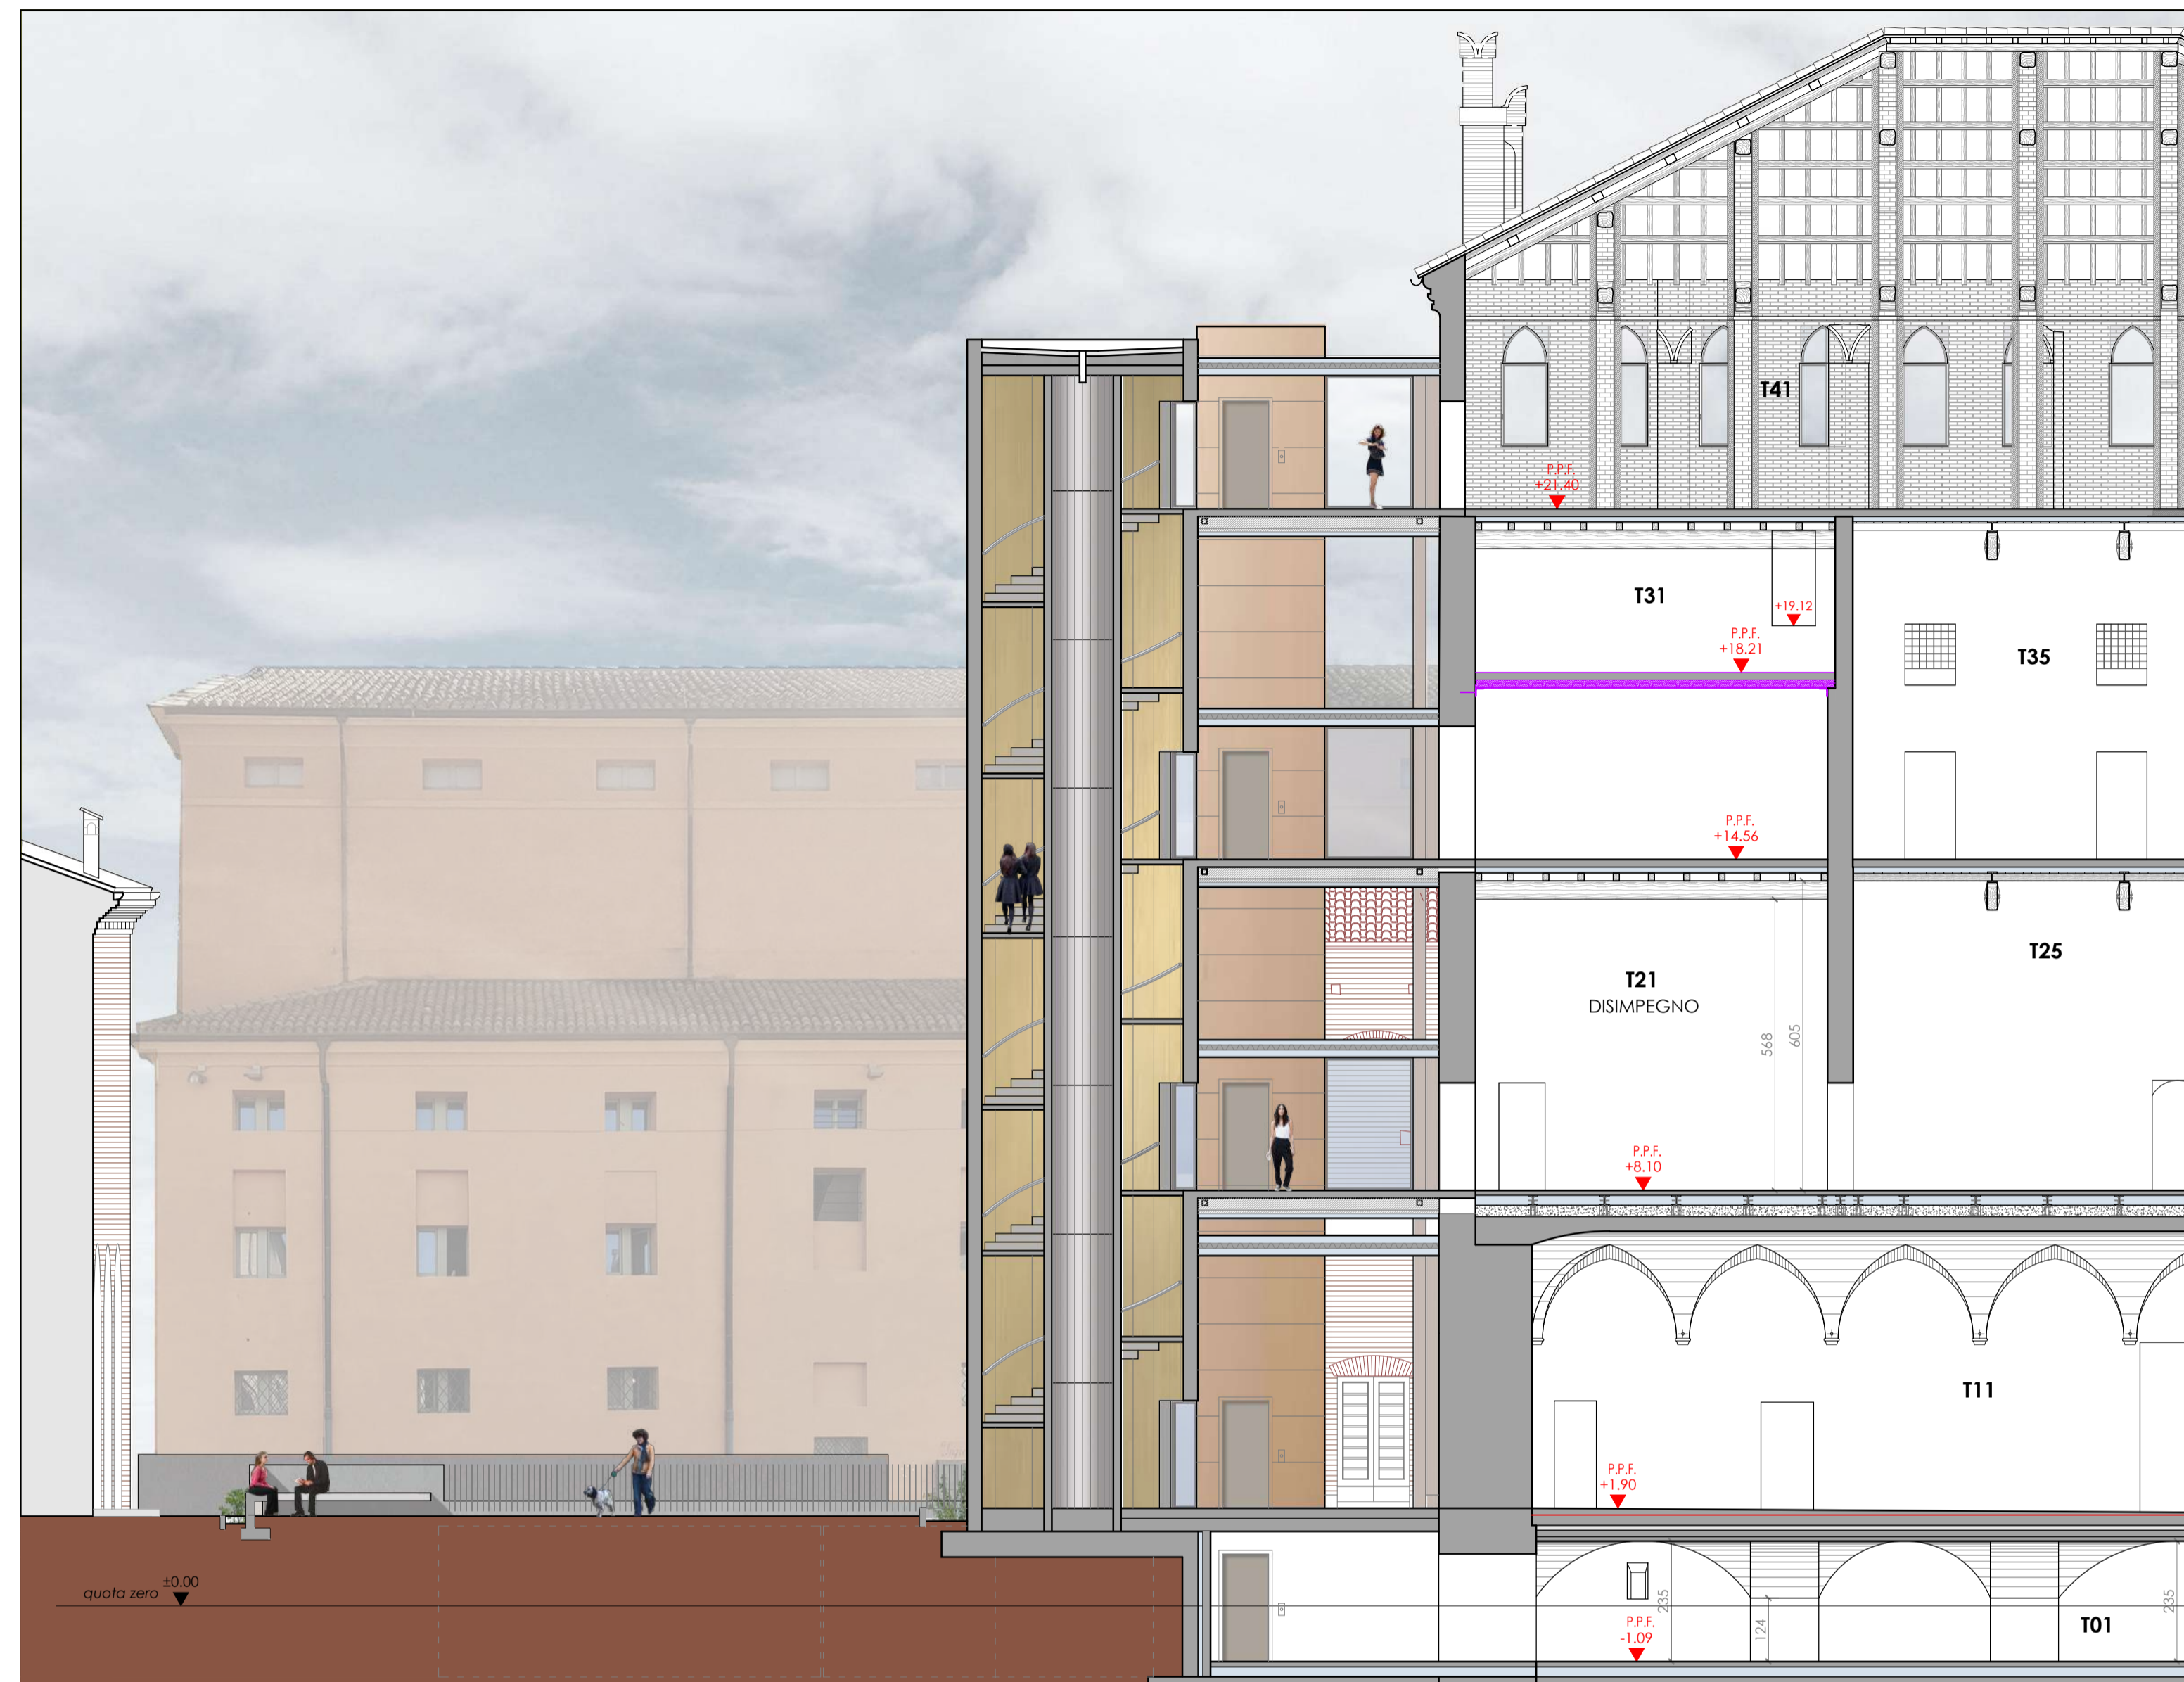

SEZIONE A - SCALA 1:100



PROSPETTO OVEST - SCALA 1:200



PIANTA PIANO INTERRATO - SCALA 1:100