


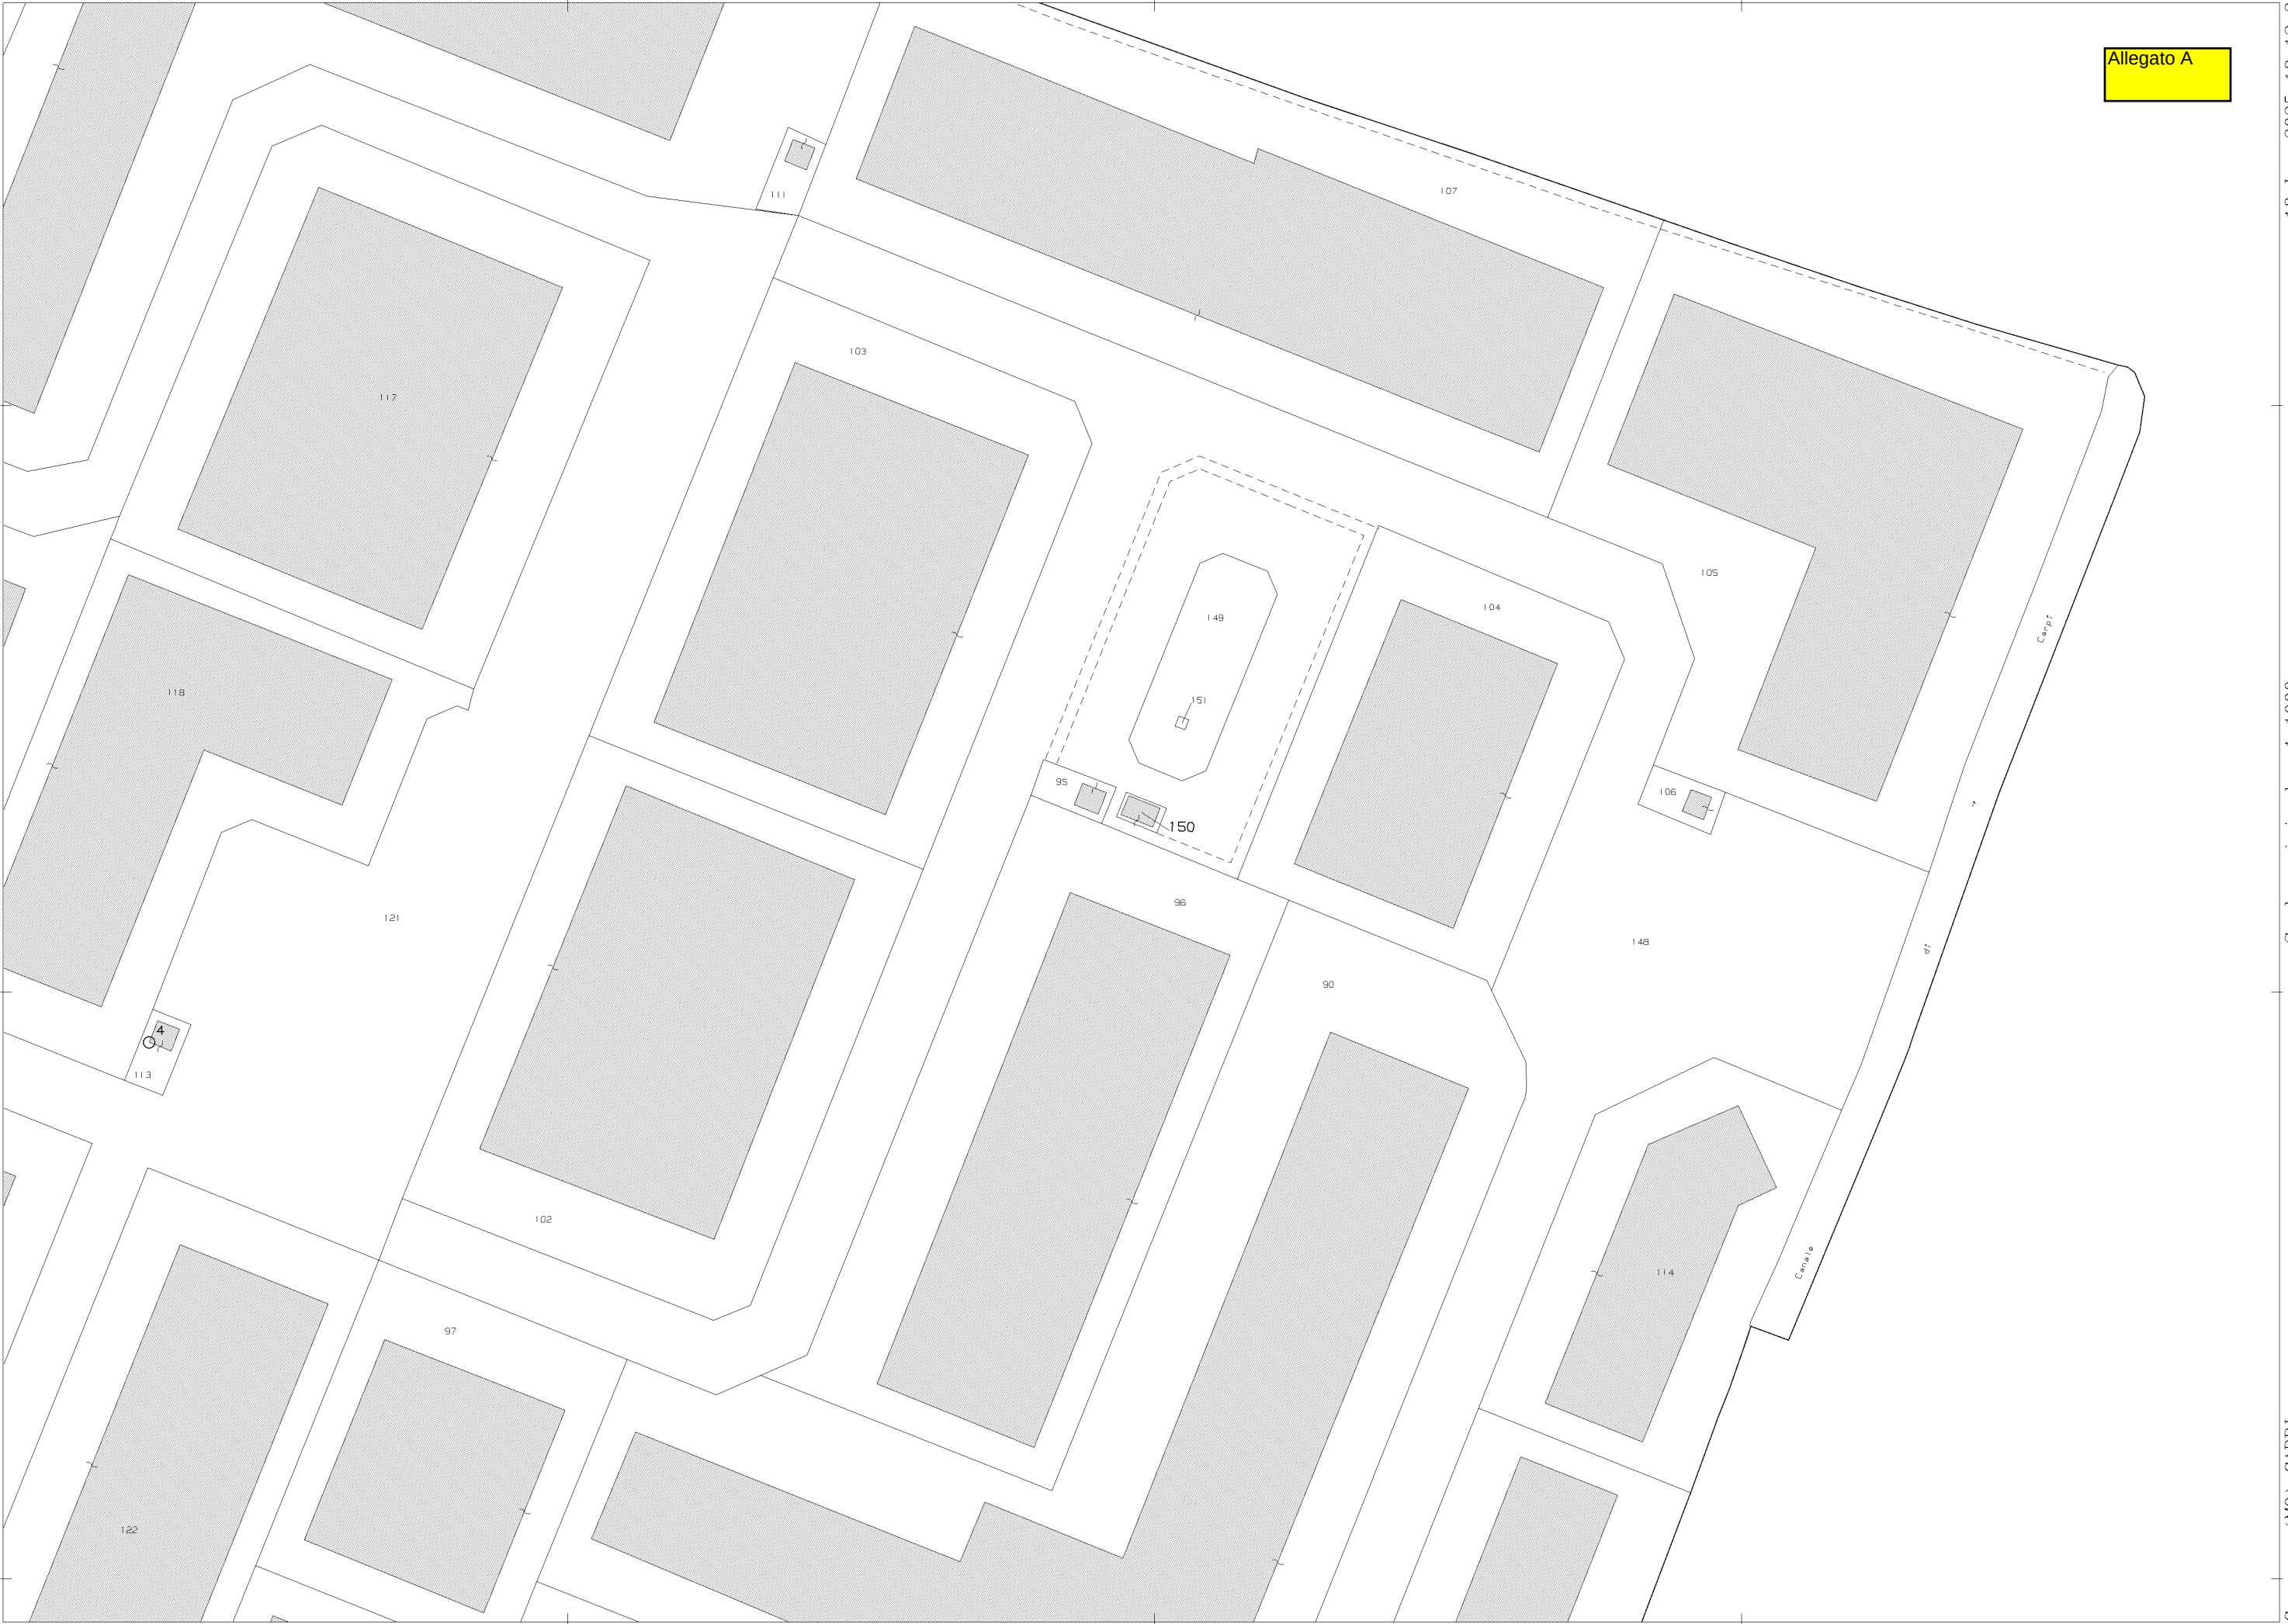

Allegato A

Copia di documento acquisito nel protocollo informatico del Comune di Carpi.

N=4962100

E=1649800

1 Particella: 150

Agenzia delle Entrate
CATASTO FABBRICATI
Ufficio Provinciale di
Modena

Iscritto all'albo:
Geometri

Prov. Pavia

N. 02822

Comune di Carpi

Protocollo n. MO0119036 del 27/09/2025

Sezione: Foglio: 92


Particella: 151

Tipo Mappale n.


del

Dimostrazione grafica dei subalterni

Scala 1 : 200

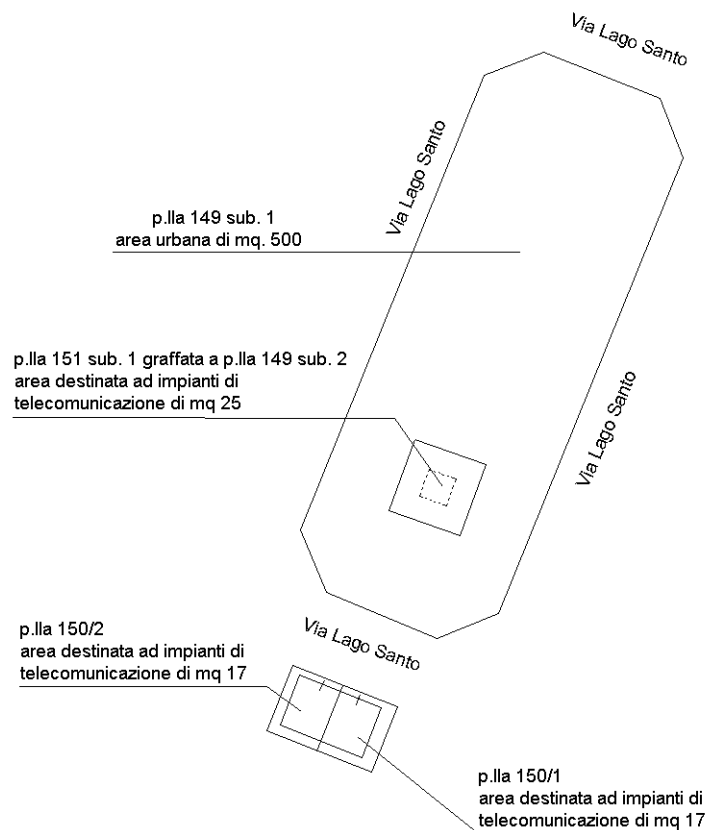

PIANO TERRA

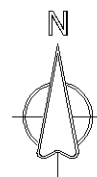



Agenzia delle Entrate
CATASTO FABBRICATI
Ufficio Provinciale di
Modena

Scala 1 : 200

Copia di documento acquisito nel protocollo informatico del Comune di Carpi.

N=4960200

E=1649600




Ultima planimetria non atti

Totale schede: 2 - Formato di acquisizione: A3(297x420) - Formato stampa richiesto: A4(210x297) - Fattore di scala non utilizzabile

Agenzia delle Entrate
CATASTO FABBRIC
 Ufficio provinciale di Modena

ELABORATO PLANIMETRICO	Compilato da: Sacchi Giancarlo	Iscritto all'albo: Geometri	Prov. Pavia	N. 02822
Comune di Carpi	Sezione: Foglio: 123	Particella: 153	Prisogni	22/09/2025 del
Dimostrazione grafica dei subalterni	Tipo Mappale n.		del	Scala 1 : 500

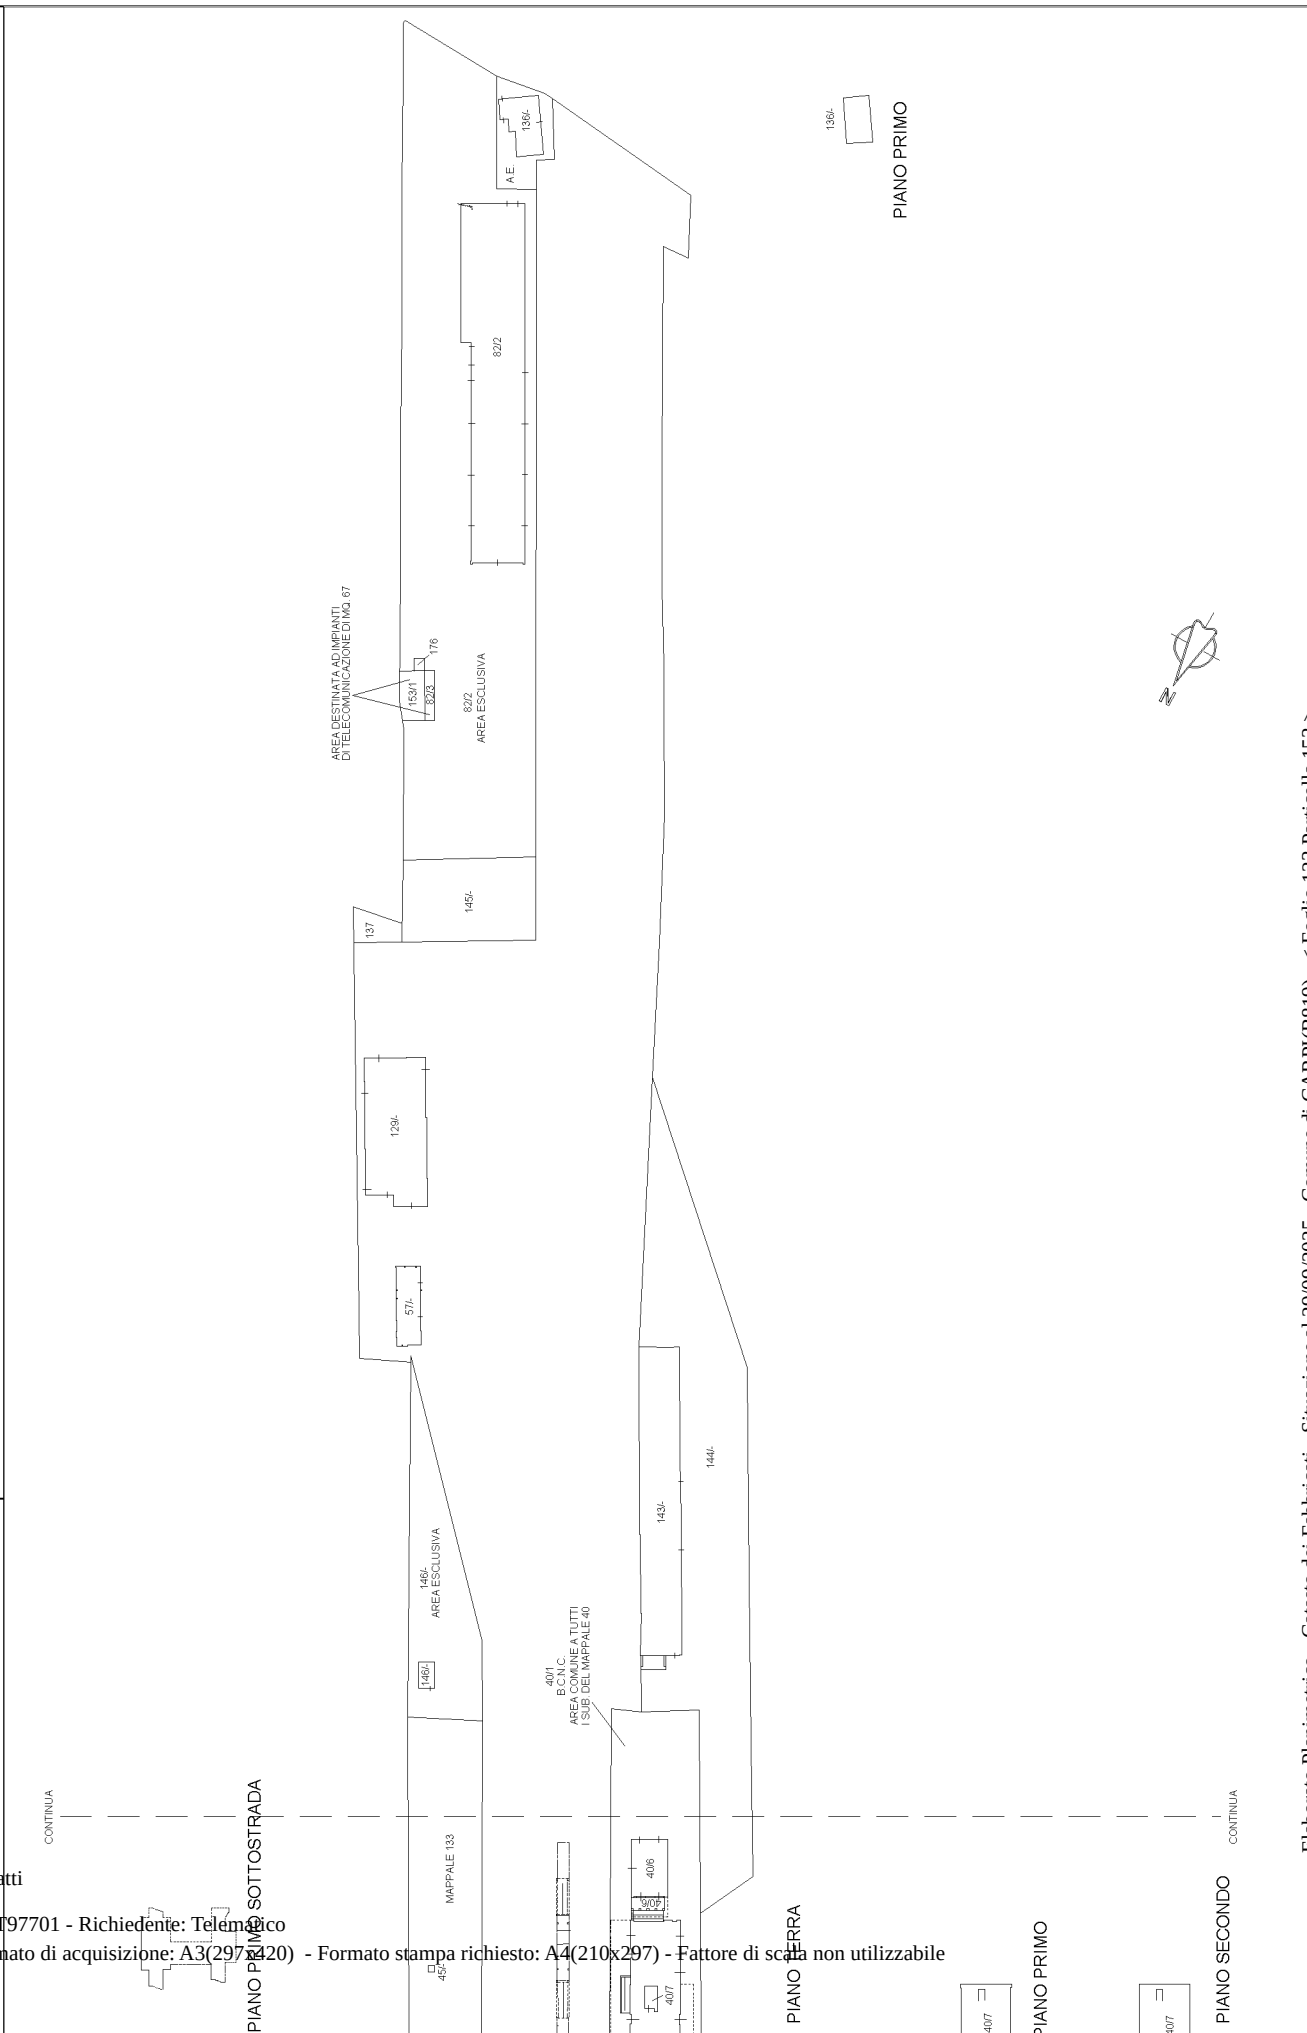


Copia di documento acquisito nel protocollo informatico del Comune di Carpi.


Ultima planimetria allegata agli atti

Agenzia delle Entrate
CATASTO FABBRICATI
Ufficio provinciale di Modena

ELABORATO PLANIMETRICO	Compilato da: Sacchi Giancarlo	Iscritto all'albo: Geometri	Prov. Pavia	N. 02822
Comune di Carpi	Foglio: 123	Particella: 153	Pr. 0065488-30/09/2025-c_b819-PG-0074-00040008-P	22/09/2025 del
Dimostrazione grafica dei subalterni	Sezione:	Tipo Mappale n.	del	Scala 1 : 500

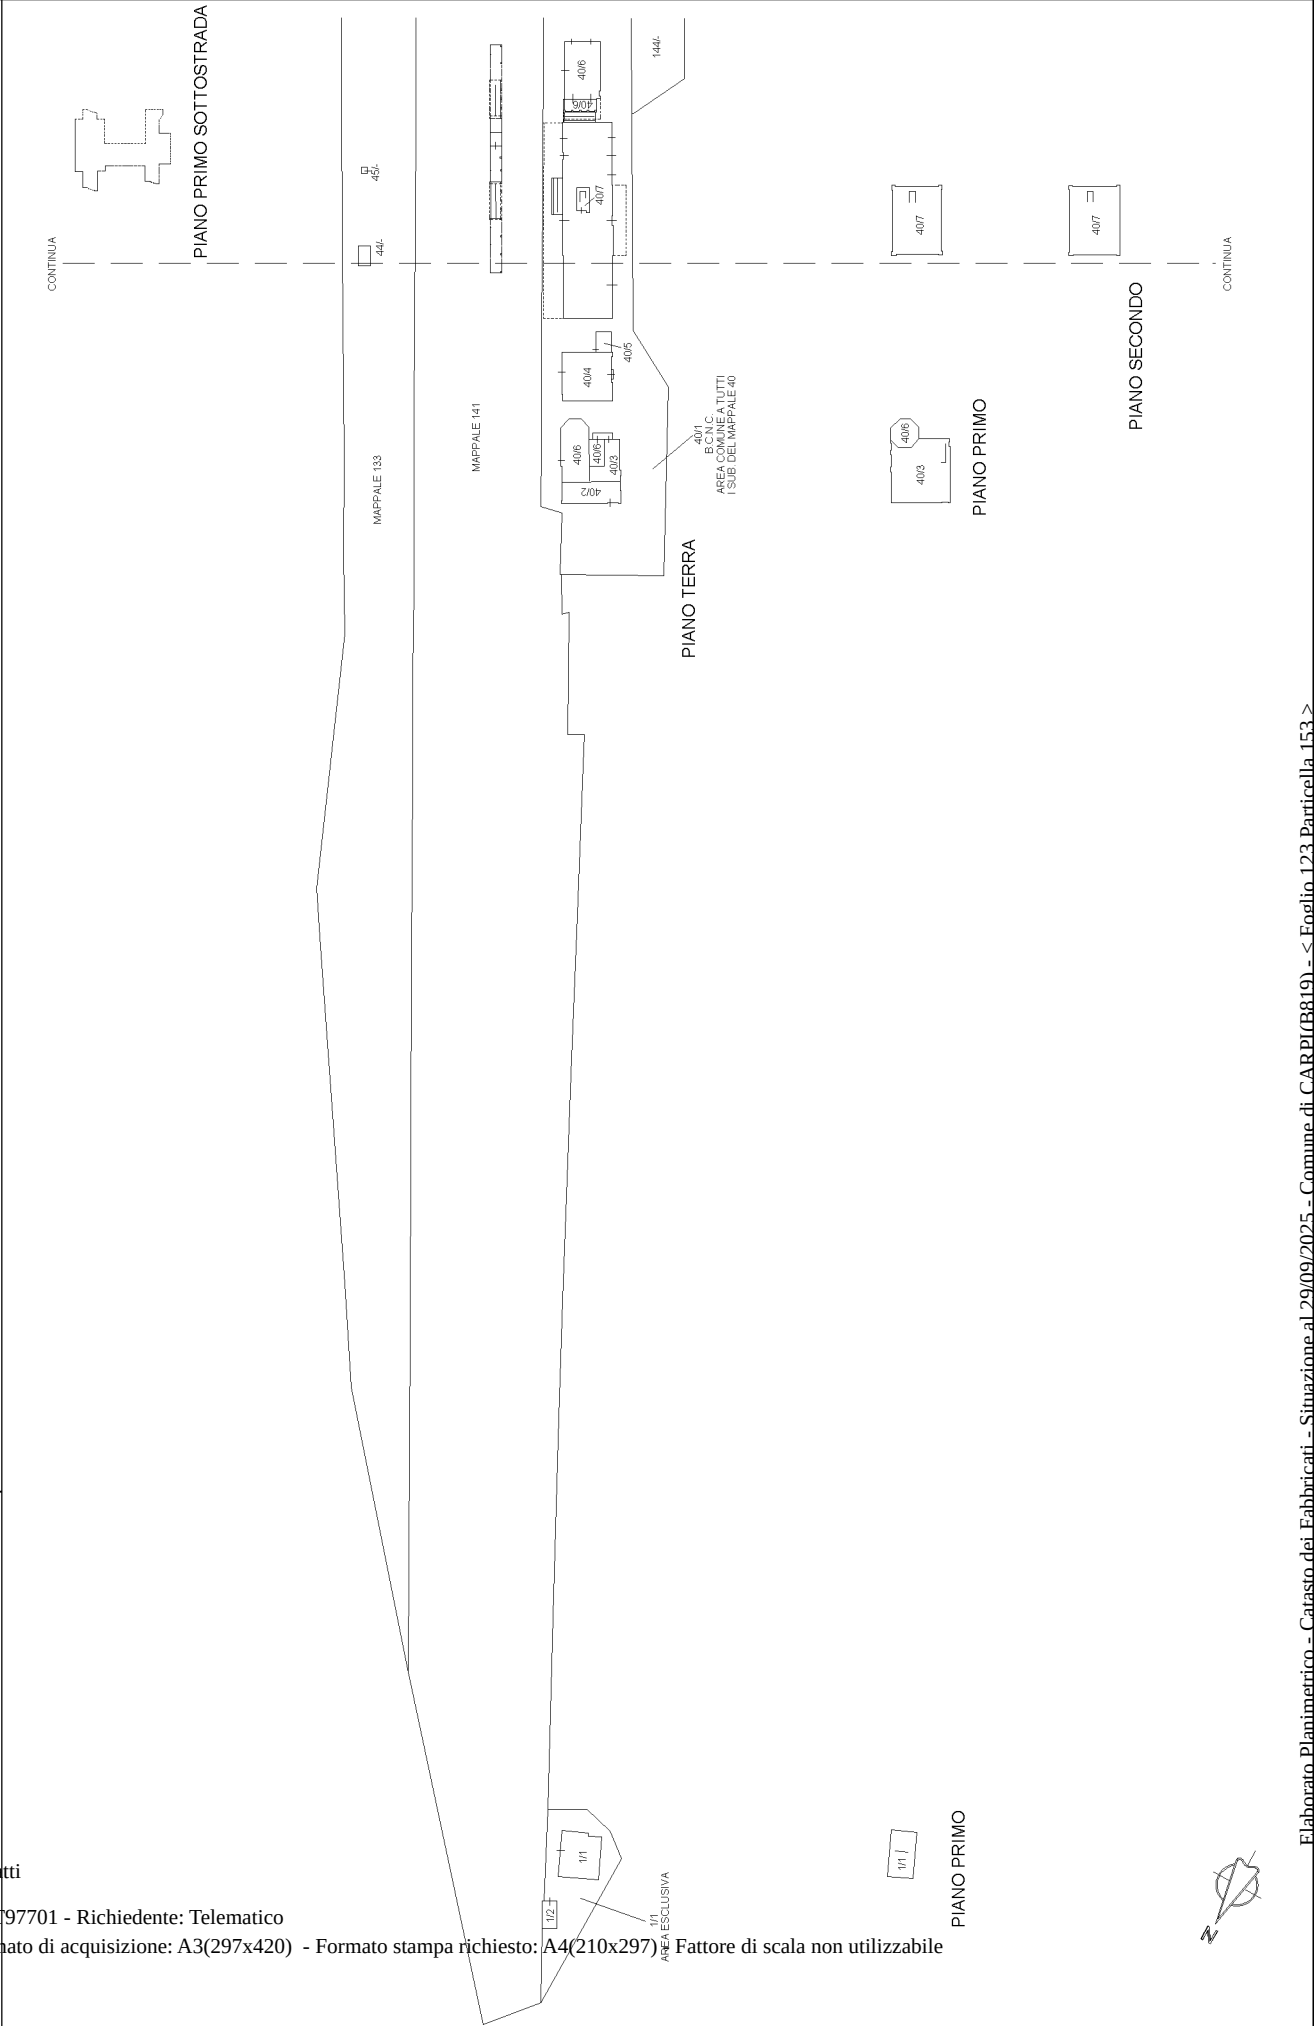



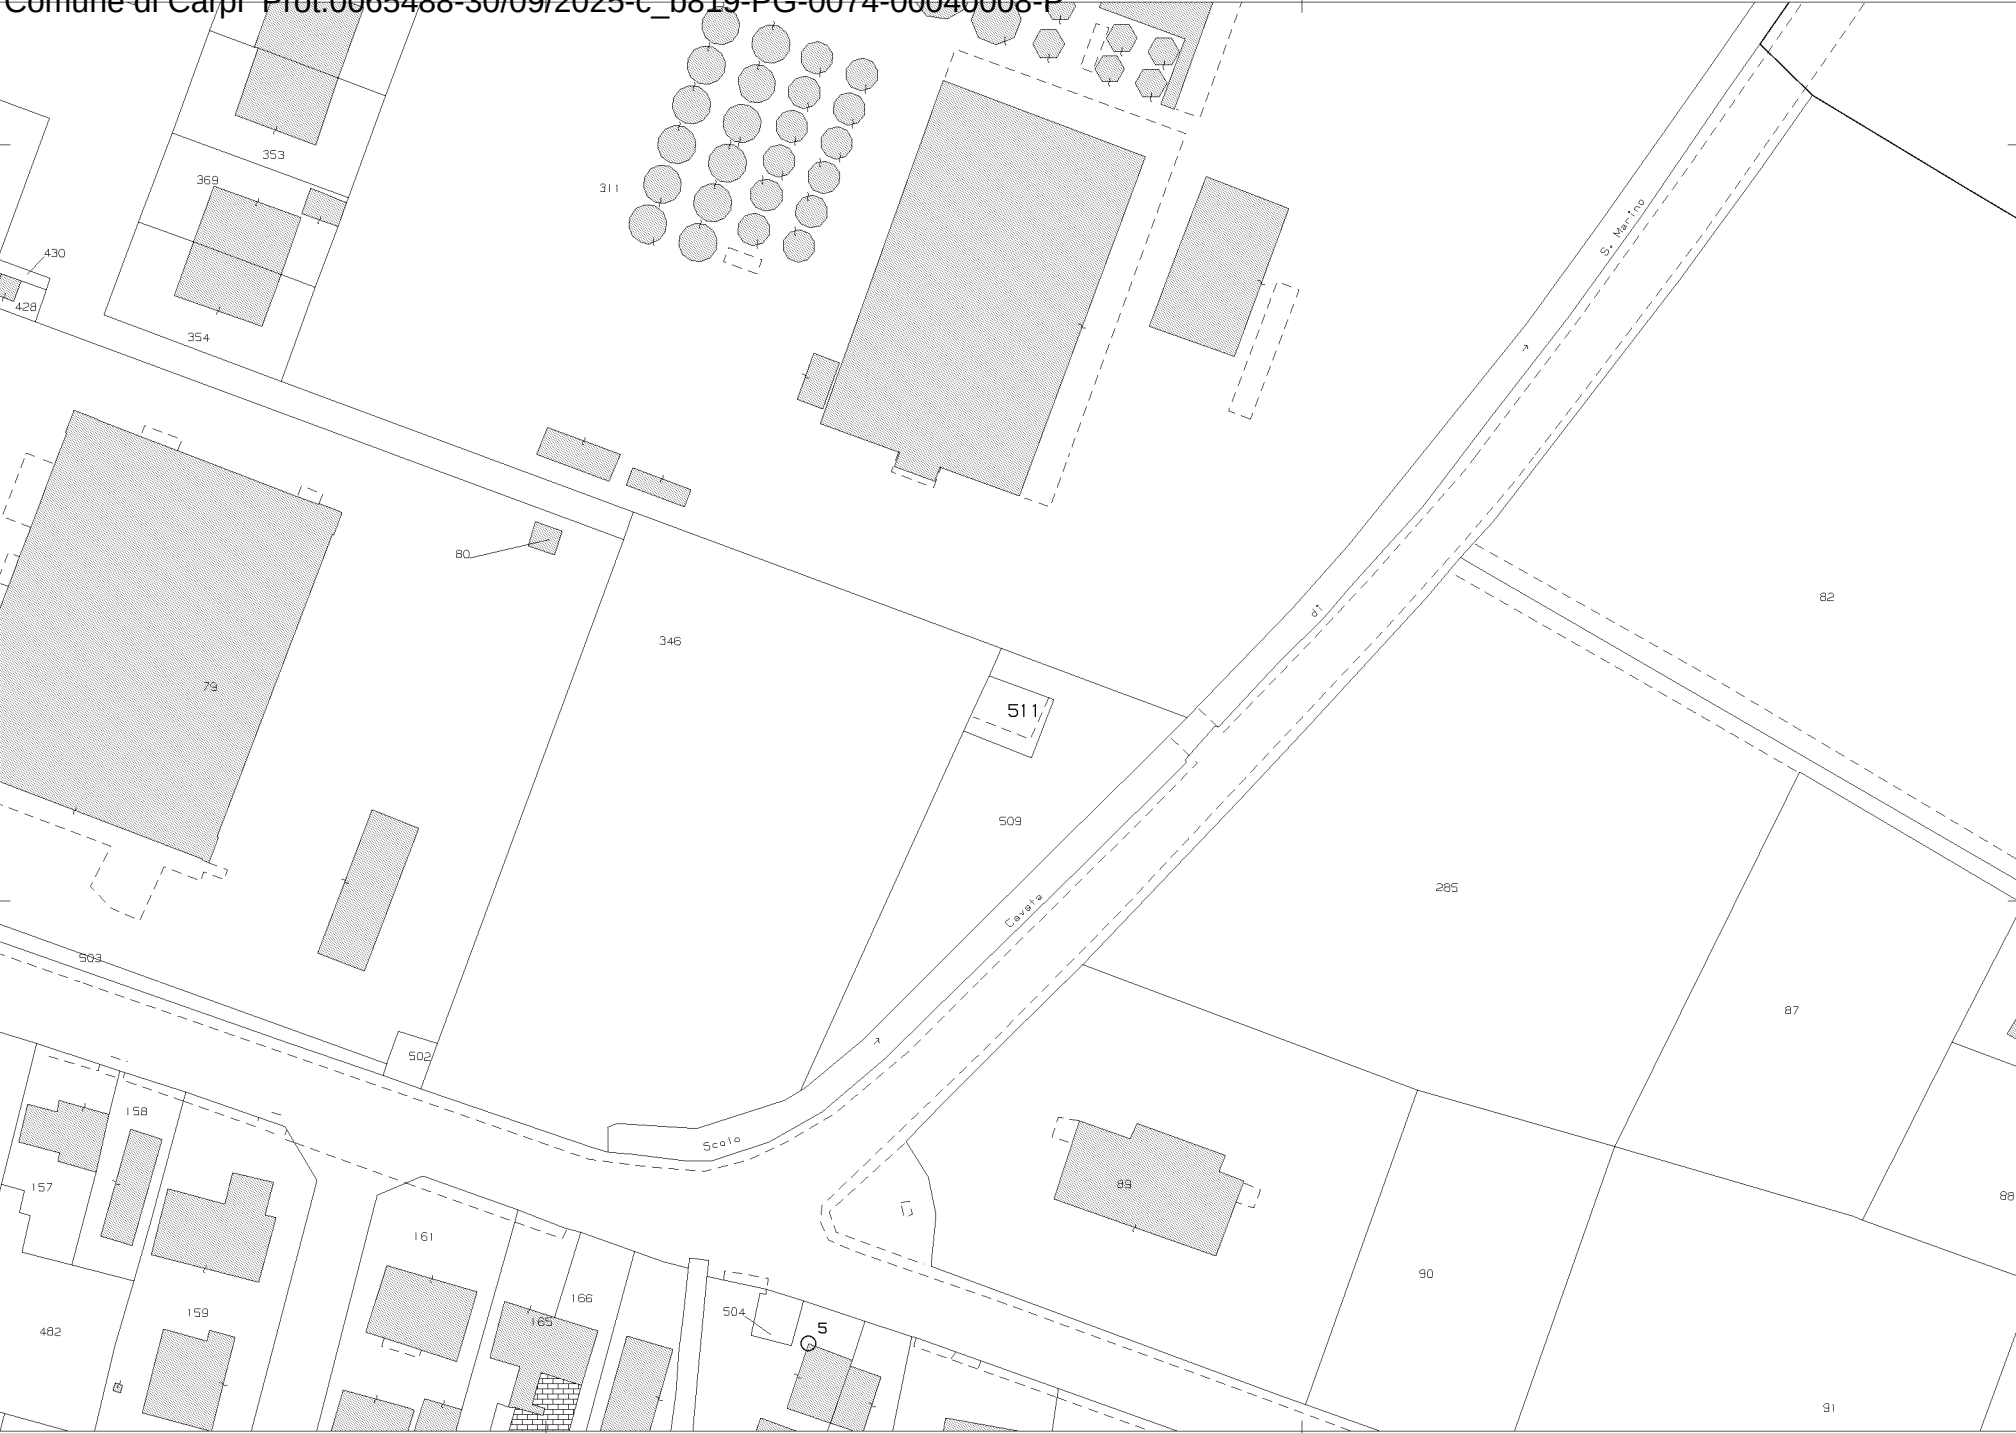


N=4963400

E=1651600


1 Particella: 511

Comune: (MO) CARPI
Foglio: 67
Scala originale: 1:1000
Dimensione cornice: 267.000 x 189.000 m. Protocollo pratica T20002/2025
27-Set-2025 9:7:31

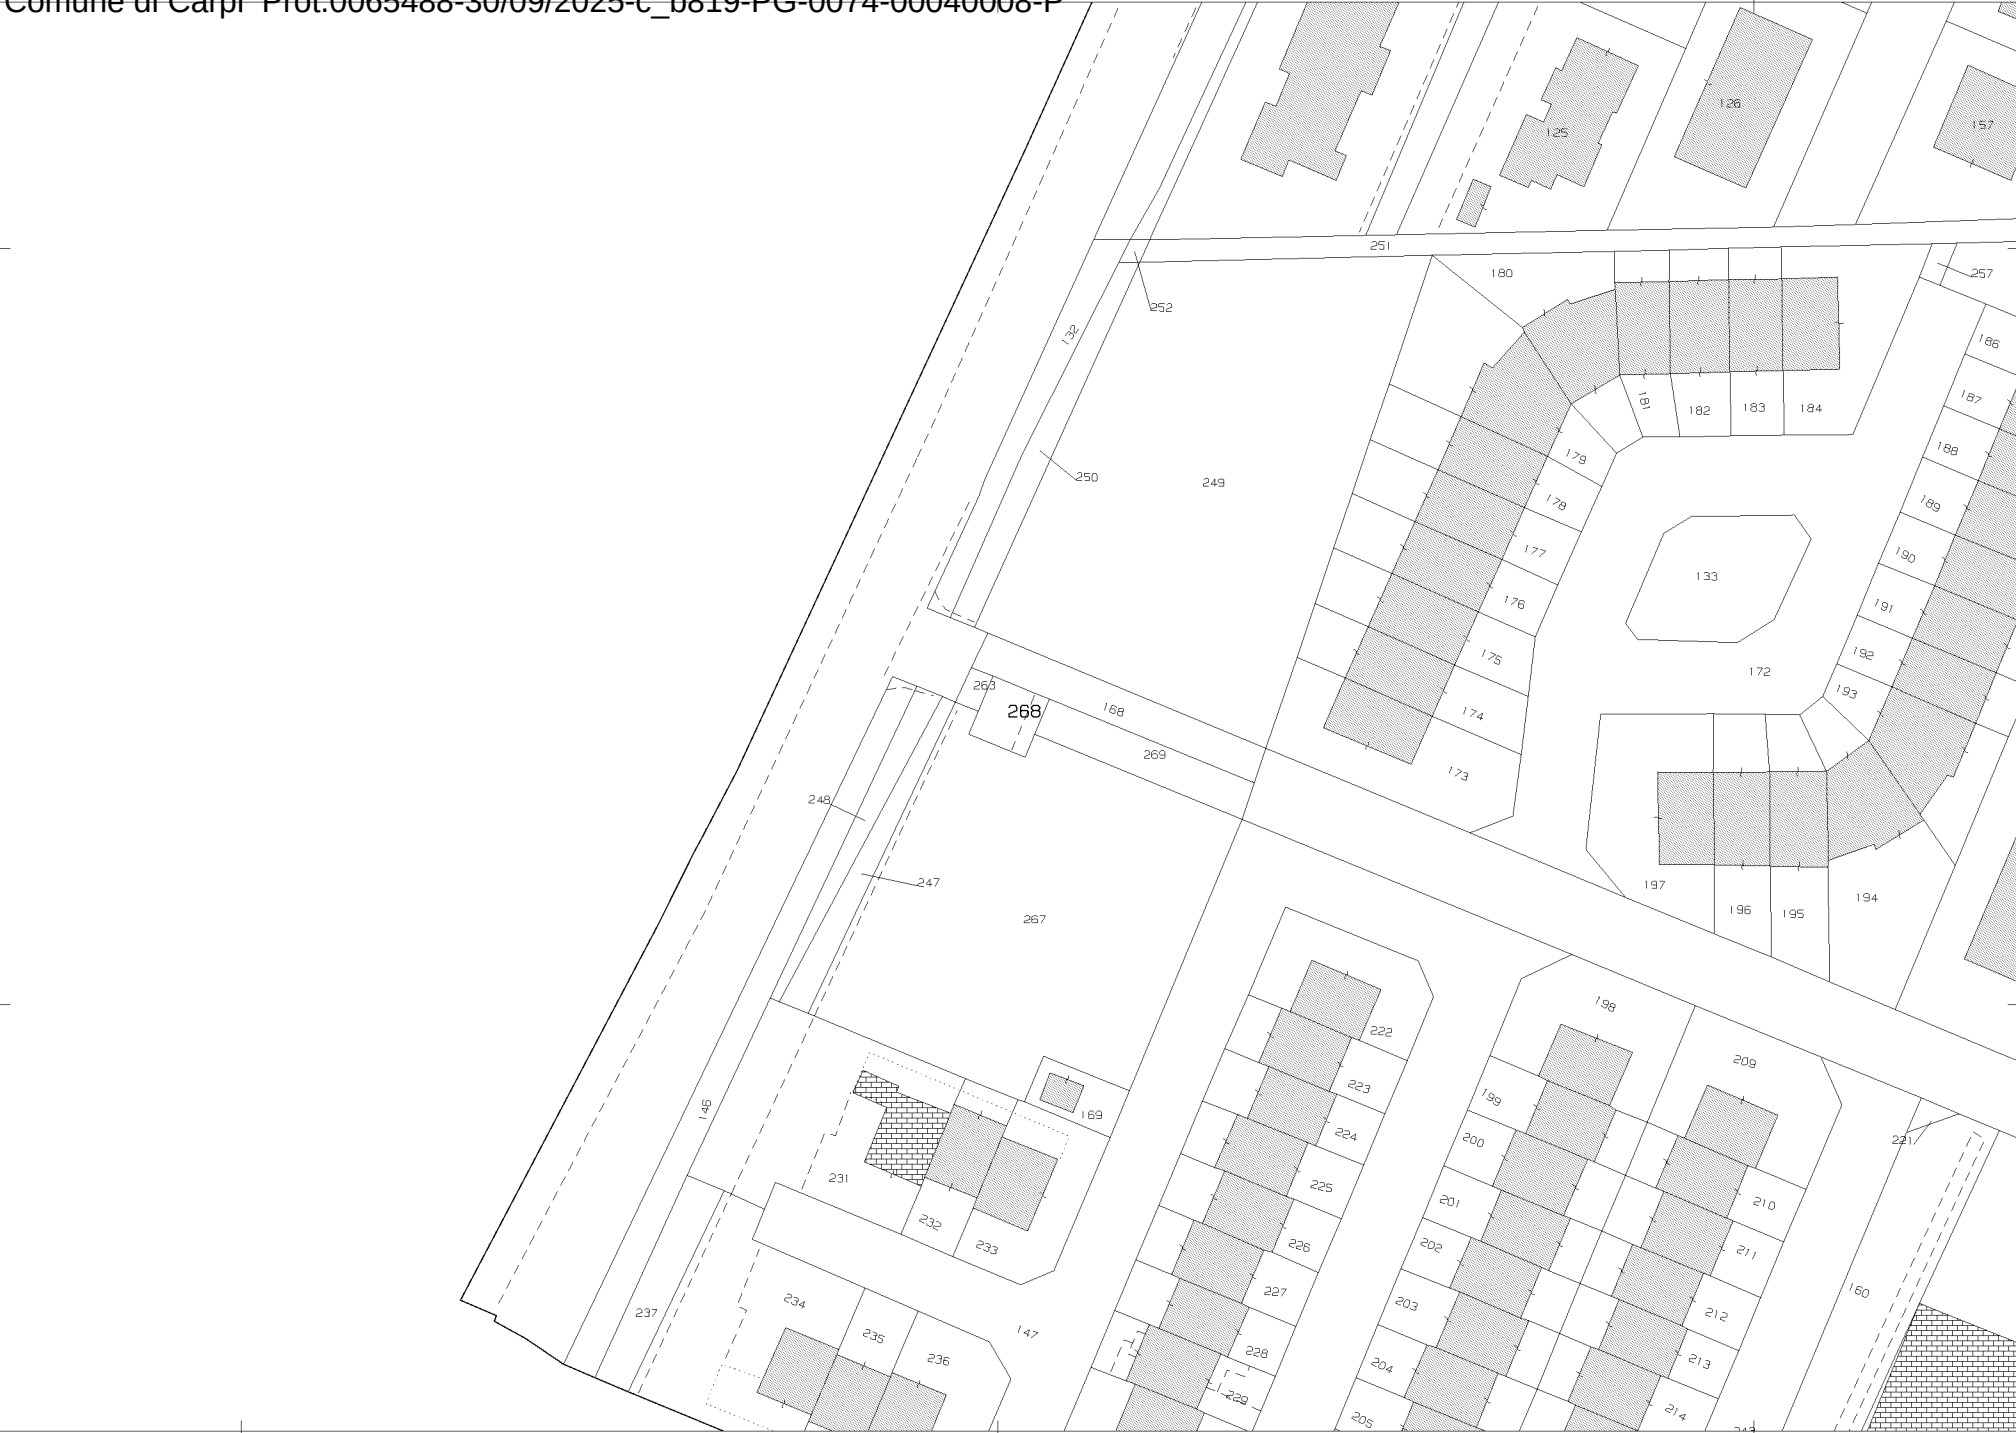

Scala originale: 1:1000
Dimensione cornice: 267.000 x 189.000 m. Protocollo pratica T19452/2025
Comune: (MO) CARPI
Foglio: 159



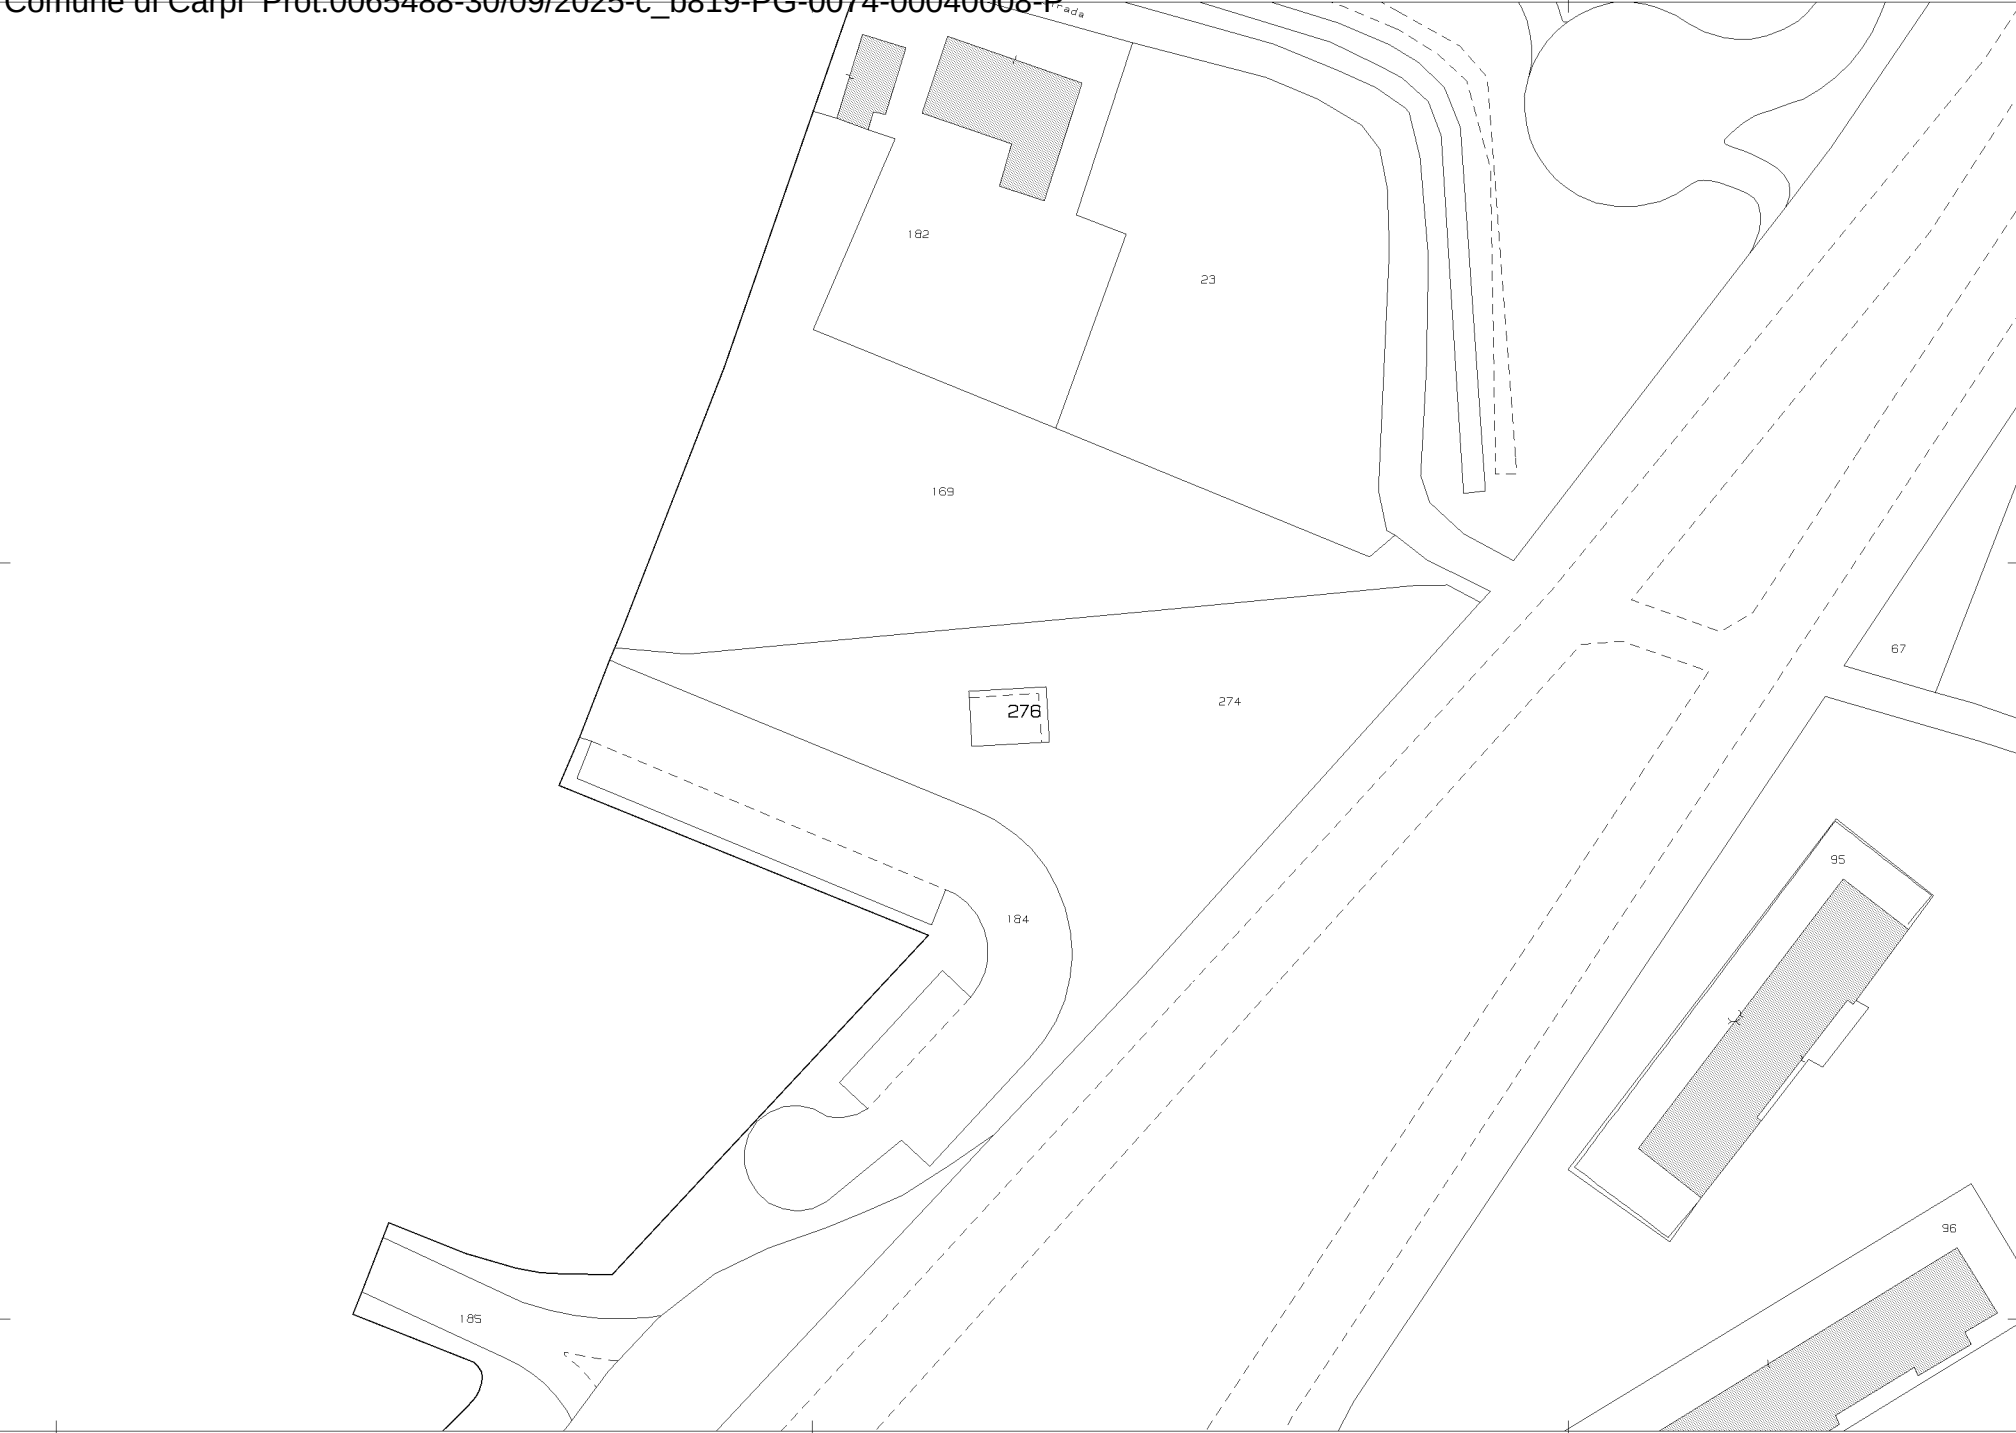

Scala originale: 1:1000
Dimensione cornice: 267.000 x 189.000 m. Protocollo pratica T19154/2025
Comune: (MO) CARPI
Foglio: 135