


Copia di documento acquisito nel protocollo informatico del Comune di Carpi.

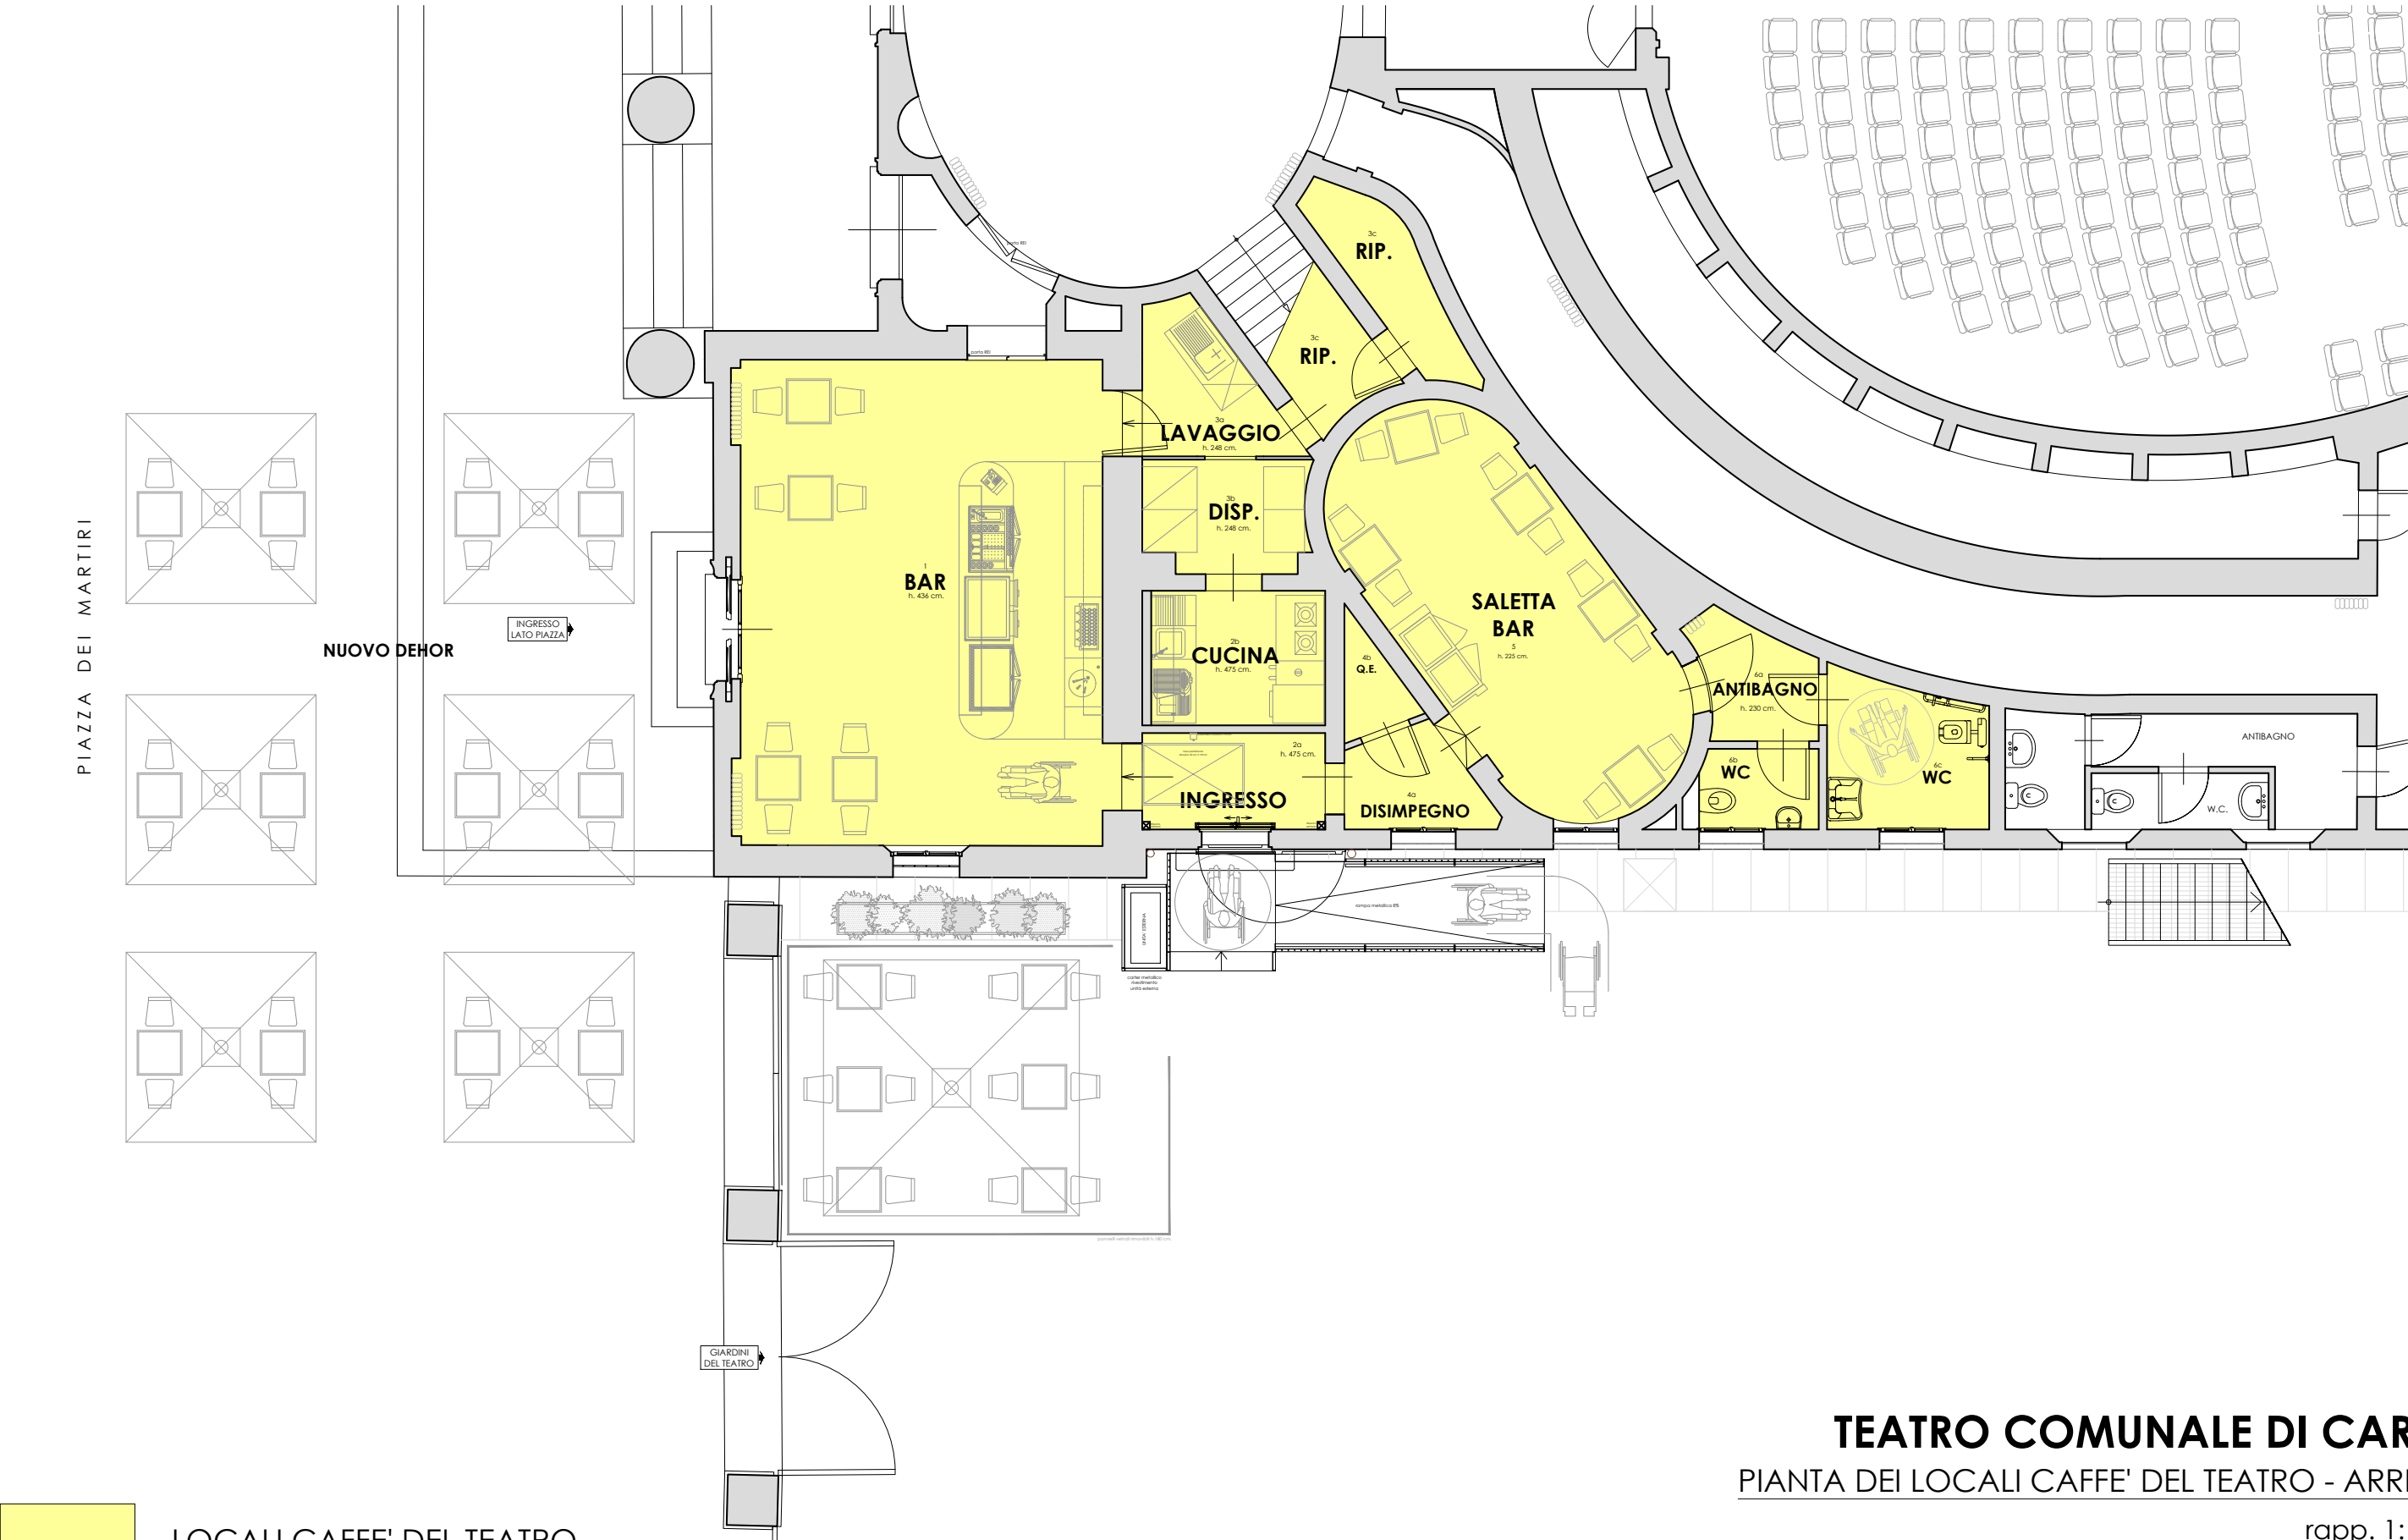

LOCALI CAFFE' DEL TEATRO

TEATRO COMUNALE DI CARPI
PIANTA DEI LOCALI CAFFE' DEL TEATRO - ARREDI

rapp. 1:100