




SEZIONE 1-1 - STATO DI FATTO
SCALA 1:200

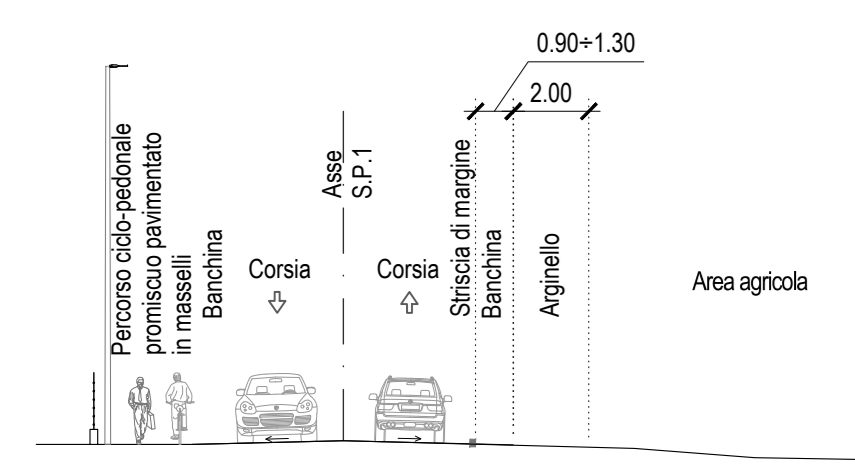


SEZIONE 2-2 - STATO DI FATTO
SCALA 1:200

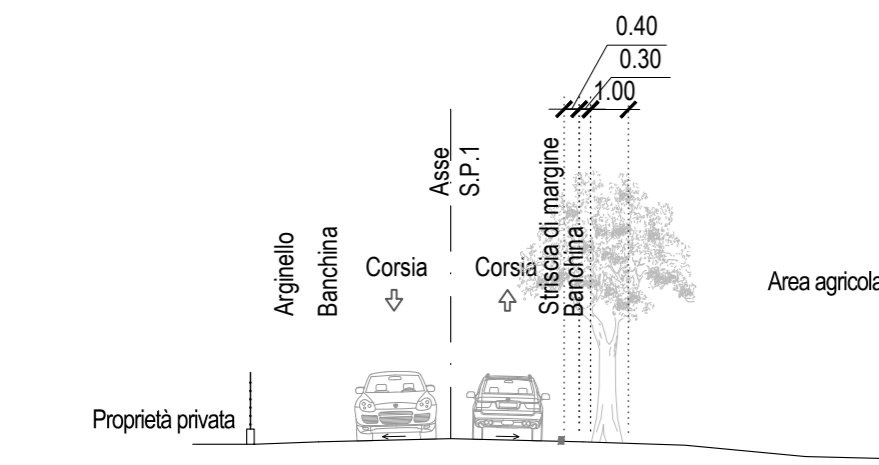


SEZIONE 3-3 - STATO DI FATTO
SCALA 1:200

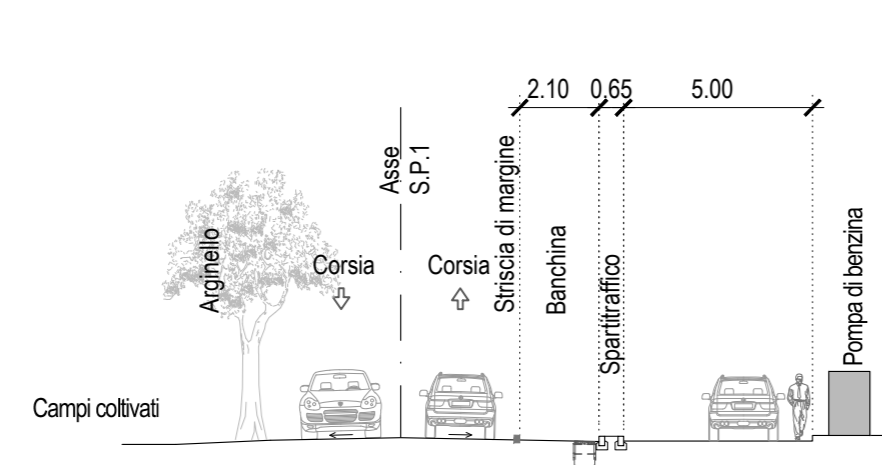


SEZIONE 4-4 - STATO DI FATTO
SCALA 1:200

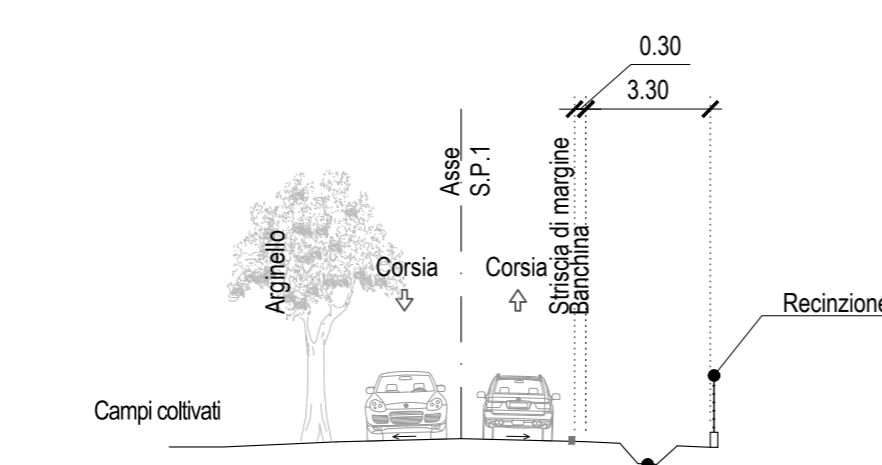


SEZIONE 5-5 - STATO DI FATTO
SCALA 1:200

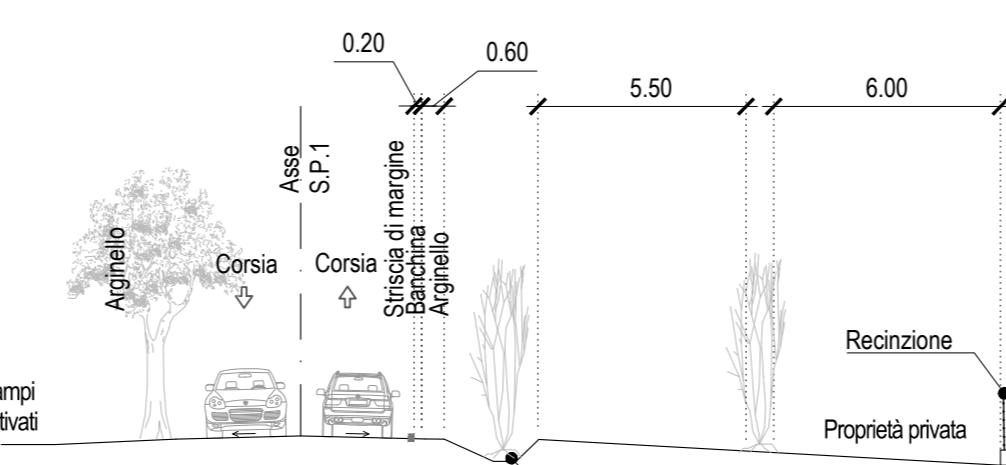

SEZIONE 6-6 - STATO DI FATTO
SCALA 1:200

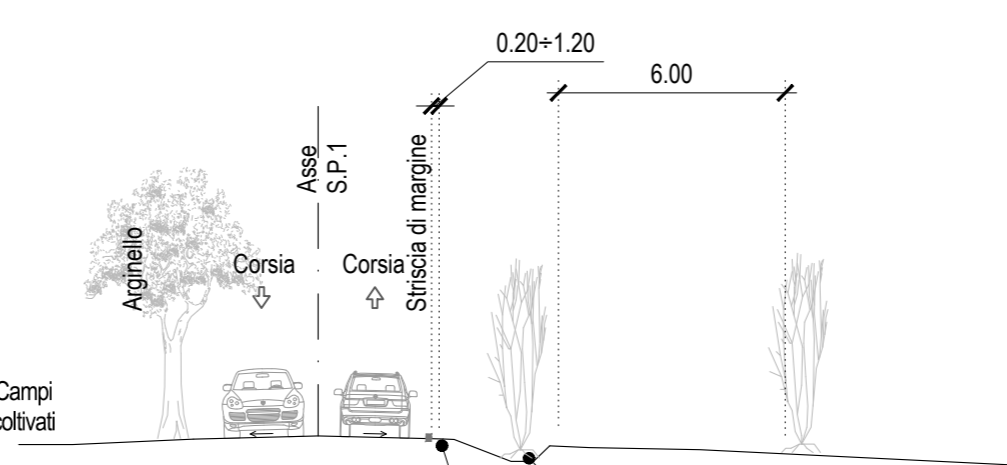

SEZIONE 7-7 - STATO DI FATTO
SCALA 1:200

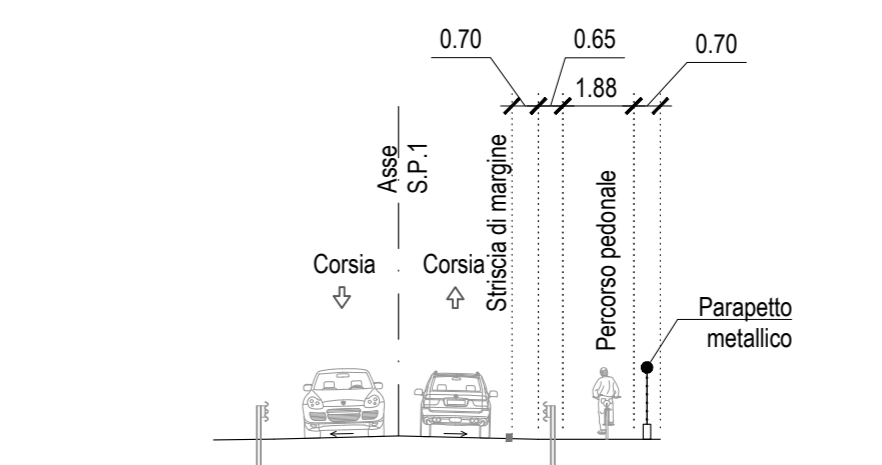

COMMITTENTE

COMUNE DI CARPI



LAVORO

PISTA CICLABILE CARPI
A COLLEGAMENTO PER LIMIDI DI SOLIERA
(BIKE TO WORK)


TITOLO

PLANIMETRIA STATO DI FATTO

Progettista
Ing. Daniele Mingozzi

Responsabile Integrazione
Prestazioni Specialistiche
Ing. Daniele Mingozzi

Direttore Tecnico
Ing. Fausto Bianchi

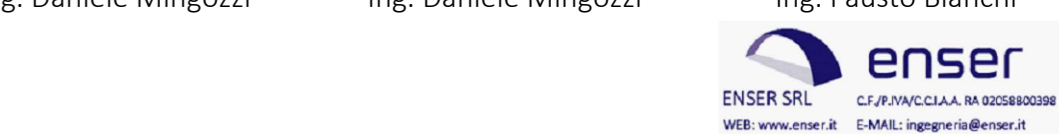

COMMESSA	FASE	TIPO DOC.	PROGR.	REV.	SCALA
S24059	PF	PL	0002	0	1:250/1:200

REV.	DATA	DESCRIZIONE	ELABORATO	CONTROLLATO	APPROVATO
1	02/03/2024	EMISSIONE	E. Fausto	D. Mingozzi	F. Bianchi
2					
3					

FUOGLIO: A3 CTB: ENSEF_2.043.CTB FILE: S24059-PF-PL-0002-0_PLANIMETRIA_STATODIFATTO.DWG

