
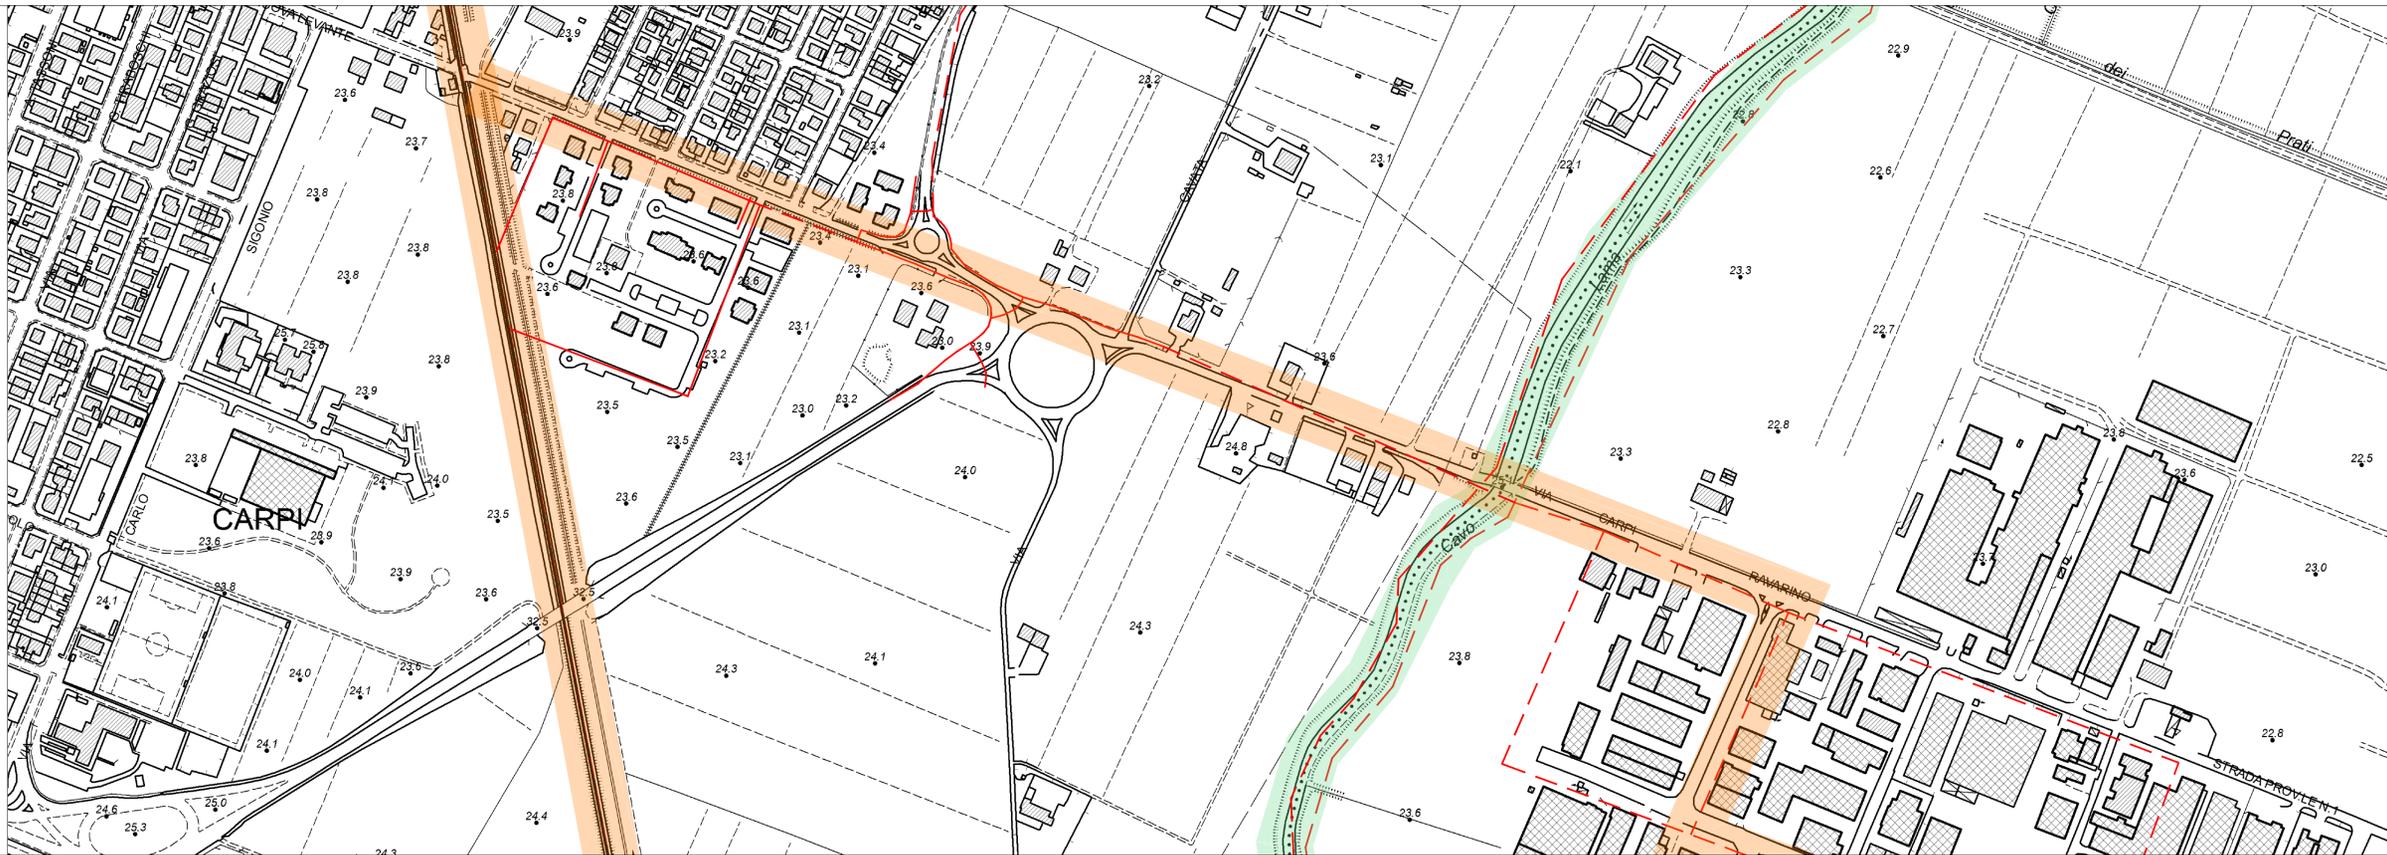


ESTRATTO TAVOLA PUG E1c - RETE CICLABILE

Elaborato di piano

SCALA 1:2000

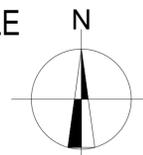



LEGENDA

- Percorso ciclabile esistente, estratto dal PUG dell'Unione delle Terre d'Argine
- Percorso ciclabile previsto, estratto dal PUG dell'Unione delle Terre d'Argine
- Rete provinciale di primo livello (PTCP), estratta dal PUG dell'Unione delle Terre d'Argine
- Rete provinciale di primo livello su Percorso Natura (PTCP), estratta dal PUG dell'Unione delle Terre d'Argine
- Rete regionale (PRIT), estratta dal PUG dell'Unione delle Terre d'Argine
- - - Itinerario di progetto

ESTRATTO TAVOLA PUG E1c - RETE CICLABILE

Sovrapposizione con progetto

SCALA 1:2000

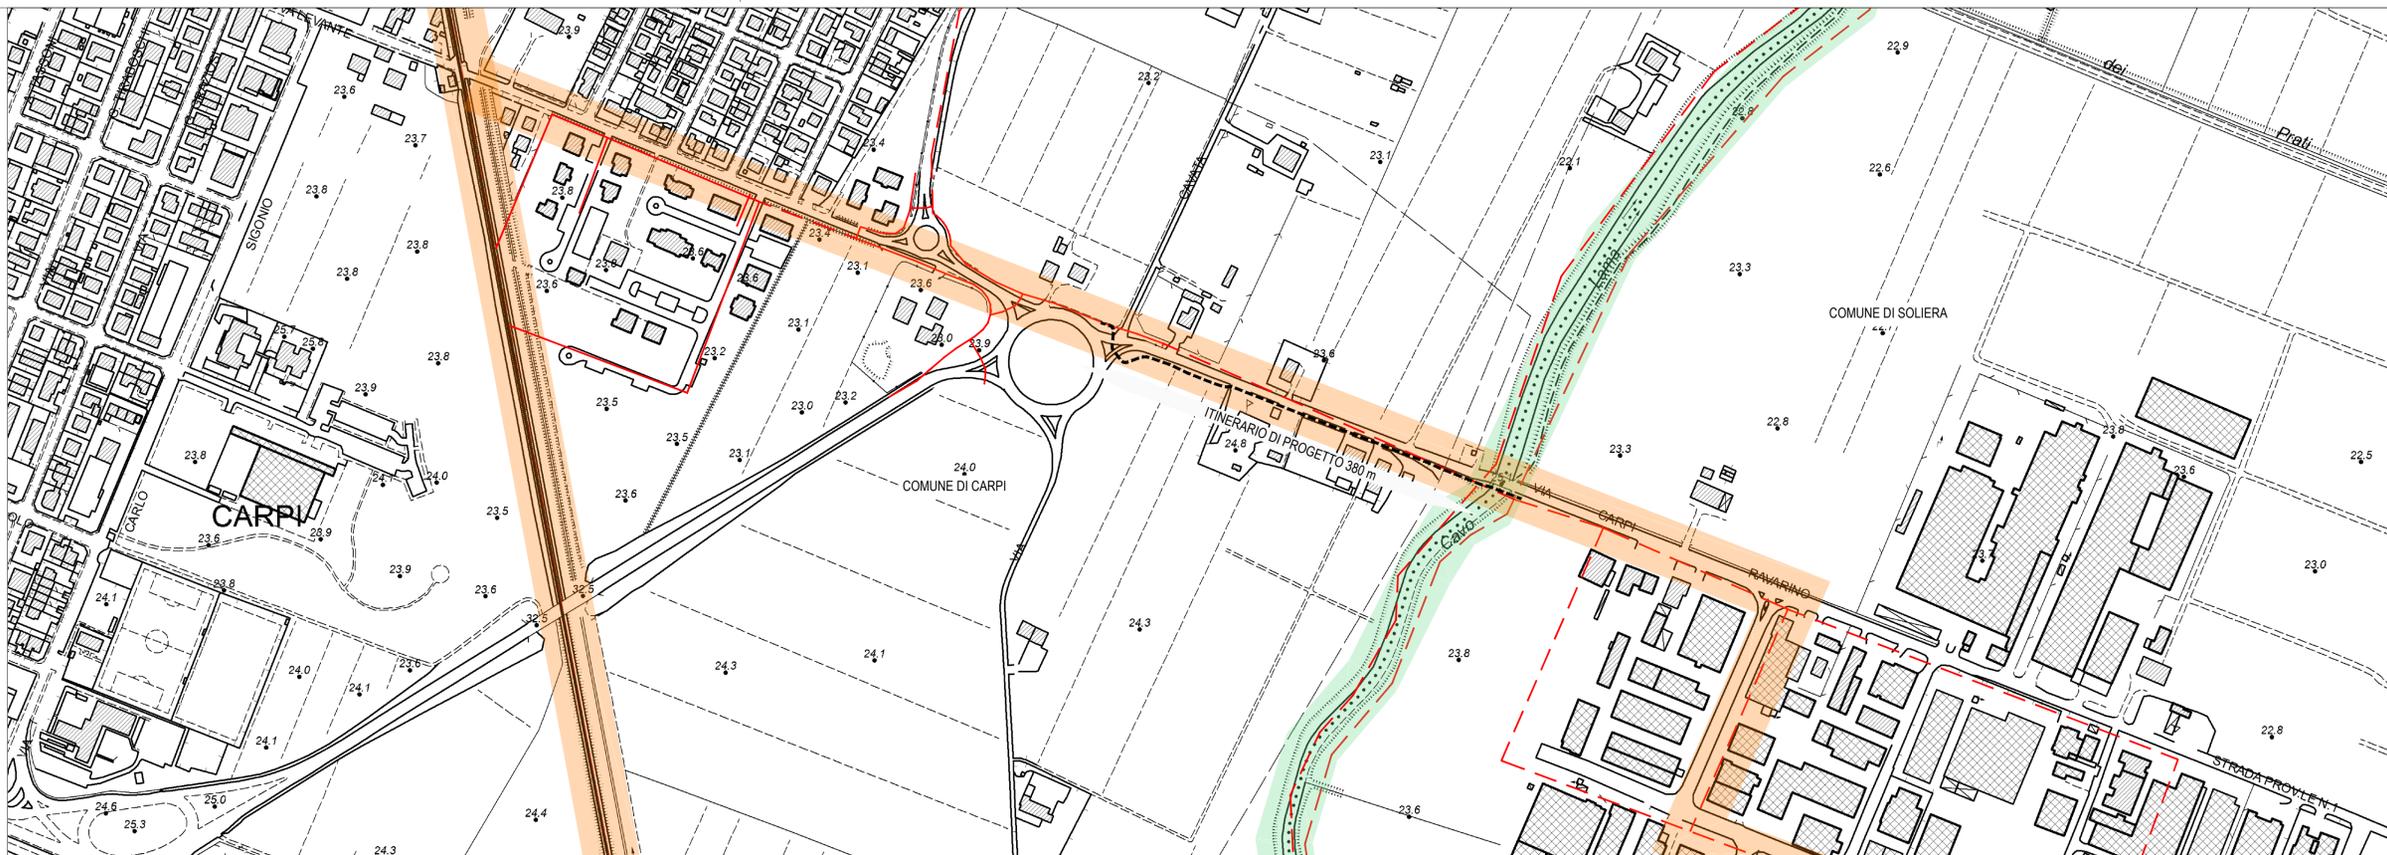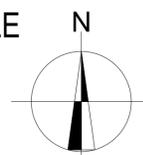

COMMITTENTE

COMUNE DI CARPI

LAVORO

**PISTA CICLABILE CARPI
A COLLEGAMENTO PER LIMIDI DI SOLIERA
(BIKE TO WORK)**

TITOLO

**PLANIMETRIA DI SOVRAPPOSIZIONE
PUG - RETE CICLABILE**

Progettista: Ing. Daniele Mingozi
Responsabile Integrazione Prestazioni Specialistiche: Ing. Daniele Mingozi
Direttore Tecnico: Ing. Fausto Bianchi

COMMESSA: S24059 FASE: PF PRODOTTORE: PL DATA: 0007 I

SCALA: 1:2000

REV.	DATA	EMISSIONE	DESCRIZIONE	REDATTO	CONTROLLATO	APPROVATO
1			Emissione	E.Mingozi	D.Mingozi	F.Bianchi
2			Revisione in seguito alla conferenza dei servizi	E.Mingozi	D.Mingozi	F.Bianchi
3						

Foglio: A3 | CTB: ENER_1.03.CTB | FILE: S24059-PP-PL-0007_1_SovrapposizionePUGReteCiclabile 1:1

Progetto di Fattibilità Tecnico-Economica

ENSER SRL
C.F./P.IVA/Reg. Imprese RA: 02018000388 N. REA RA.167959 - Cap. Sociale € 105.000,00 i.v.

SEDE LEGALE: Via A. Manzoni, 29/2 - 48018 Faenza (RA)
Tel. (+39) 0546 663423

SEDE DI BOLOGNA: Via E. Zucconi, 16 - 40127 Bologna (BO)

SEDE DI SANTARCANGILO: Via A. Costa, 115 - 47022 Santarcangelo di Romagna (RN)

SEDE DI FIRENZE: Viale S. Leonardo, 41 - 50129 Firenze (FI)

SUCCURSALE DI PARIGI: 1 Rue de Valenciennes, 75008 Paris (France)

www.enser.it

www.enser.it

www.enser.it