COMUNE DI CARPI
Provincia di Modena

Oggetto

PIANO PARTICOLAREGGIATO DI INIZIATIVA PRIVATA DENOMINATO B_bis 5 POSTO IN CARPI, VIA DUE PONTI

Tavola

PROGETTO
INDIVIDUAZIONE DEL VERDE PUBBLICO

P.04

Progettisti

Geom. Nicola Mistrorigo
Viale Trento e Trieste, 26 - 41124 Modena (Mo)

Arch. Federica Gozzi
Viale della Cittadella, 41/1 - 41123 Modena (Mo)

TIMBRO E FIRMA

Proprietà

Martinelli Costantino

Martinelli Anna Maria

Martinelli Carolina

Barbieri Olivo

Barbieri Maria Angela

Barbieri Emilia

FIRMA

Collaboratori

SPAZIO RISERVATO
UFFICIO TECNICO COMUNALE

Scala 1:500 | Data Dicembre 2023

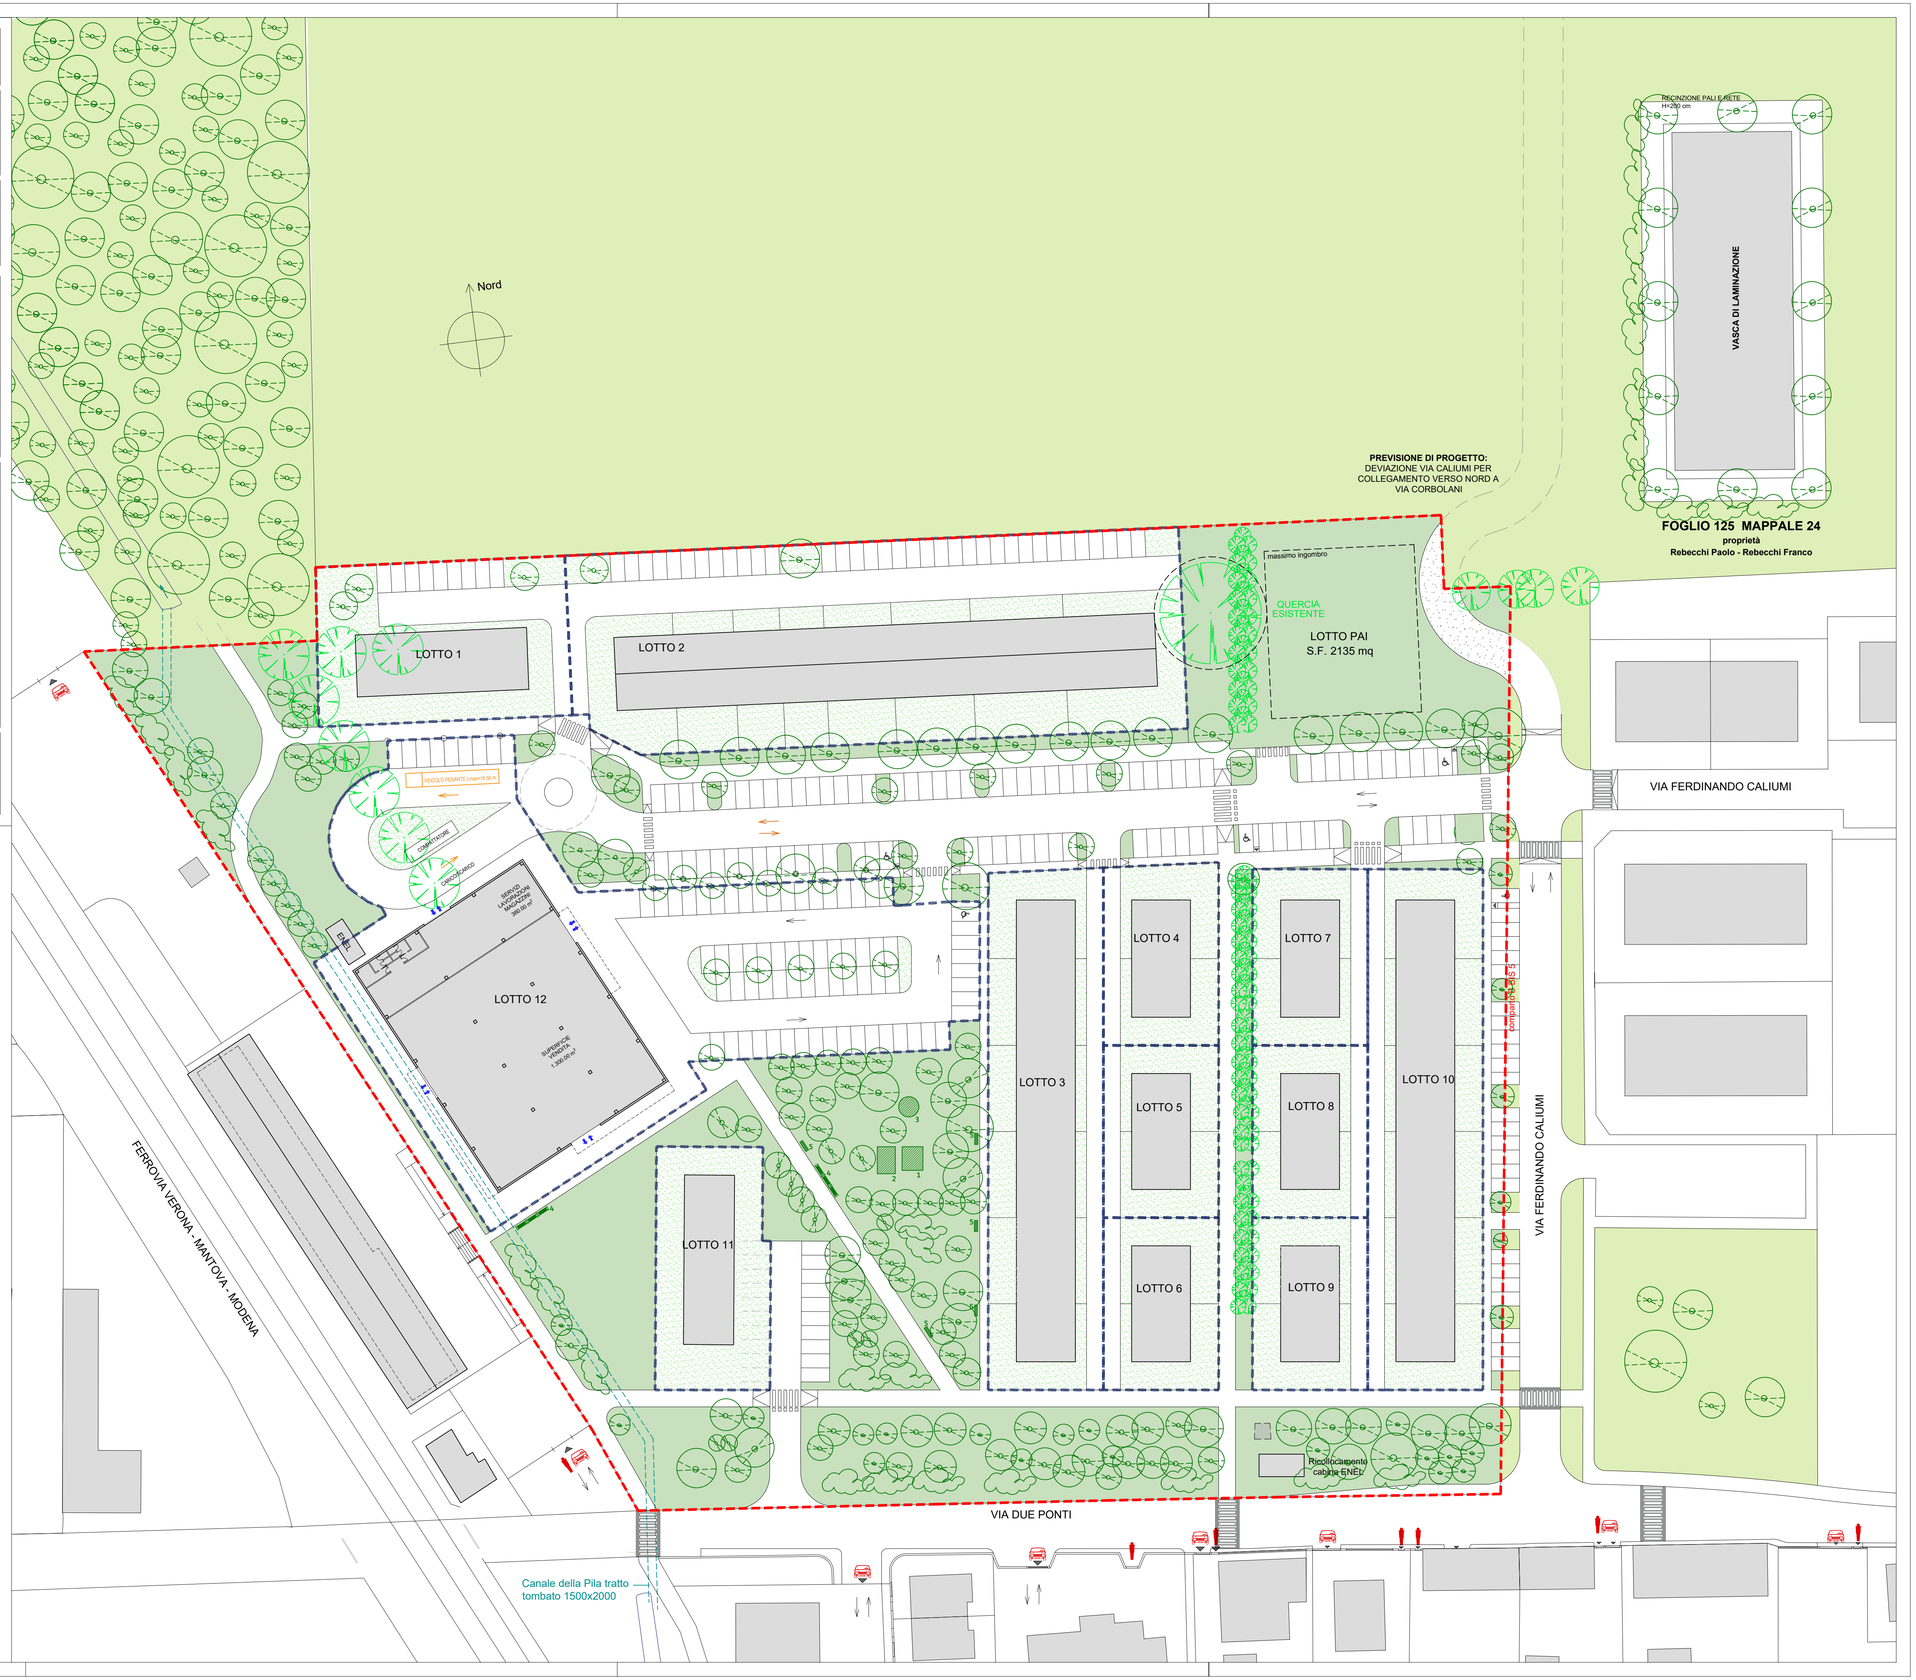

Legenda:

- Linea di Confine del Comparto B_bis5
- Linea di Confine_individuazione lotti
- VERDE PUBBLICO
- VERDE PRIVATO
- Alberature esistenti da mantenere
- Nuove alberature
- Nuovi arbusti
- 1 Area giochi 4,7 m x 5,2 m - scivolo
- 2 Area giochi 4,2 m x 5,8 m - altalena
- 3 Area giochi diametro 4,6 m - arrampicata
- 4 Rastrelliere per biciclette
- 5 Panchine

Indice della densità arborea
A = 50 alberi/ha,
S.T. 34.717 mq x 50/ 10.000 = 174 alberi
Elenco delle specie arboree
Alberi esistenti mantenuti = 13
Alberi introdotti in progetto = 166
TOTALE specie arboree = 179

Elenco delle specie arboree introdotte	
CARPINUS BETULUS	37
ACER CAMPESTRE "ELSIJRK"	46
PYRUS CALLERYANA "CHANTICLEER"	27
ACER PLATANOIDES "CRIMSON KINGS"	19
FRAXINUS ORNUS	28
ZELKOVA CARPINIFOLIA	9

Indice della densità arbustiva
AR = 100 arbusti/ha,
S.T. 34.717 mq x 100/ 10.000 = 347 arbusti

Elenco delle specie arbustive
Arbusti esistenti mantenuti = 250
Arbusti introdotti in progetto = 125
TOTALE specie arboree = 375

Elenco delle specie arbustive introdotte	
LINGUSTRUM TEXANUM "VARIEGATO"	65
BERBERIS THUNBERGIL ATROPURPUREA	60