

COMUNE DI CARPI
Provincia di Modena

Oggetto
**PIANO PARTICOLAREGGIATO DI INIZIATIVA PRIVATA
DENOMINATO B_bis 5 POSTO IN CARPI, VIA DUE PONTI**

Tavola
**RILEVO STATO DI FATTO
PROFILI** **SF.04**

Progettisti
Geom. Nicola Mistrorigo
Viale Trento e Trieste, 26 - 41124 Modena (Mo)
Arch. Federica Gozzi
Viale della Cittadella, 41/1 - 41123 Modena (Mo)


TIMBRO E FIRMA

Proprietà
Martinelli Costantino
Martinelli Anna Maria
Martinelli Carolina
Barbieri Olivo
Barbieri Maria Angela
Barbieri Emilia


FIRMA

Collaboratori
SPAZIO RISERVATO
UFFICIO TECNICO COMUNALE

Scala 1:500 Data 12.12.2018

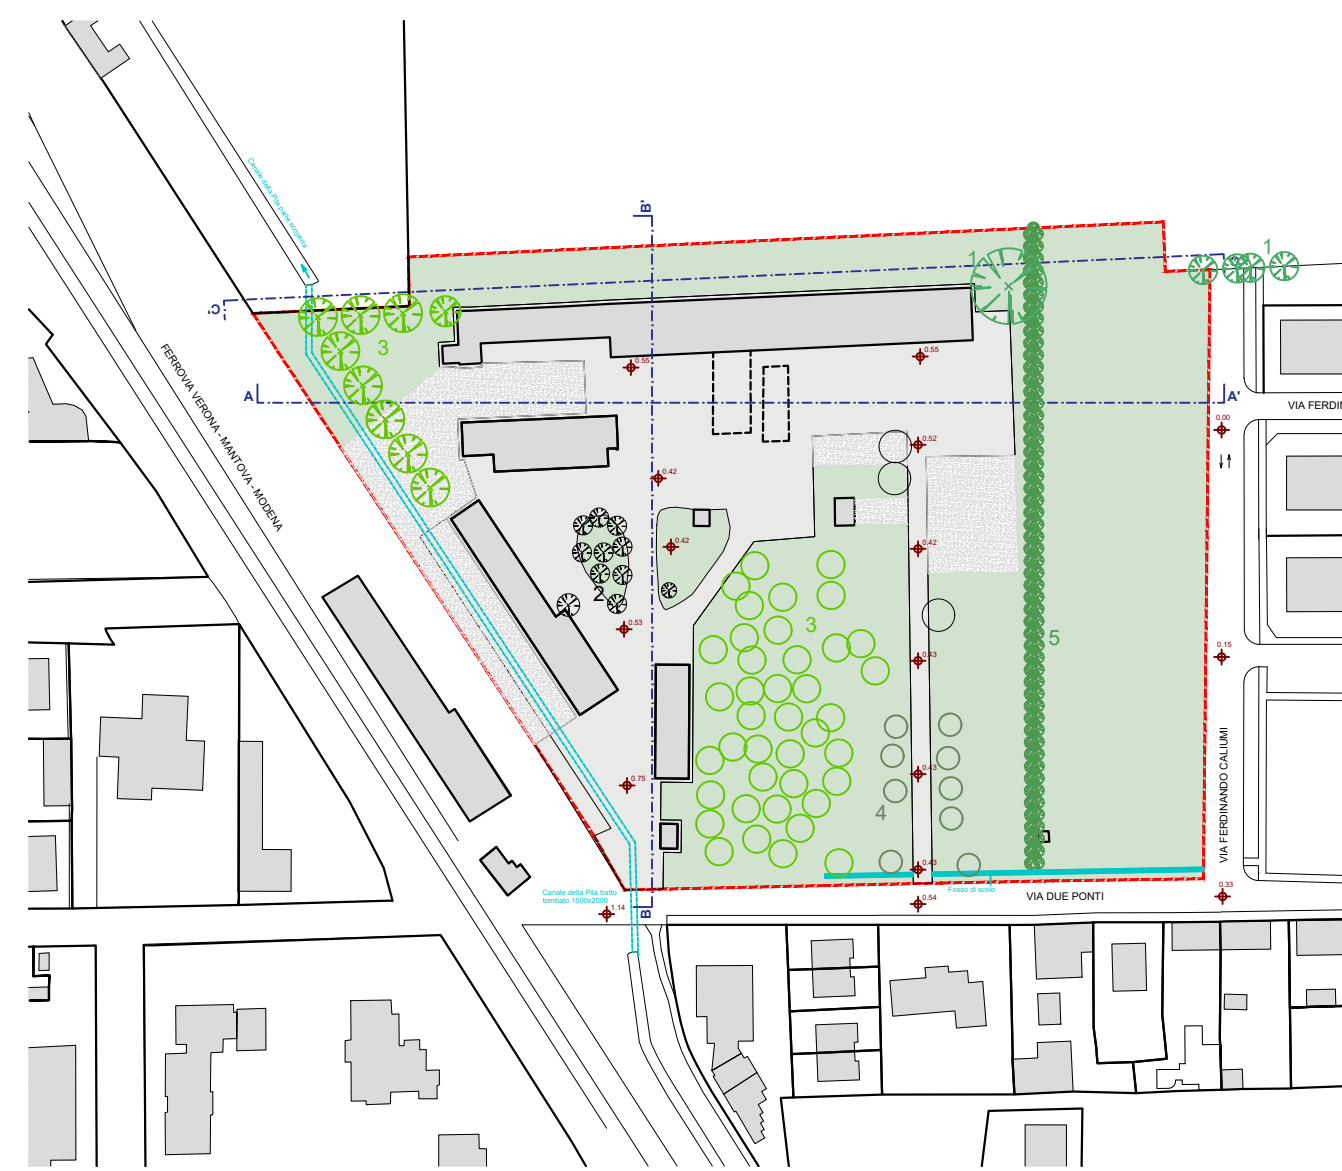

PLANIMETRIA DI RIFERIMENTO
CON INDICAZIONE DELLE LINEE DI SEZIONE

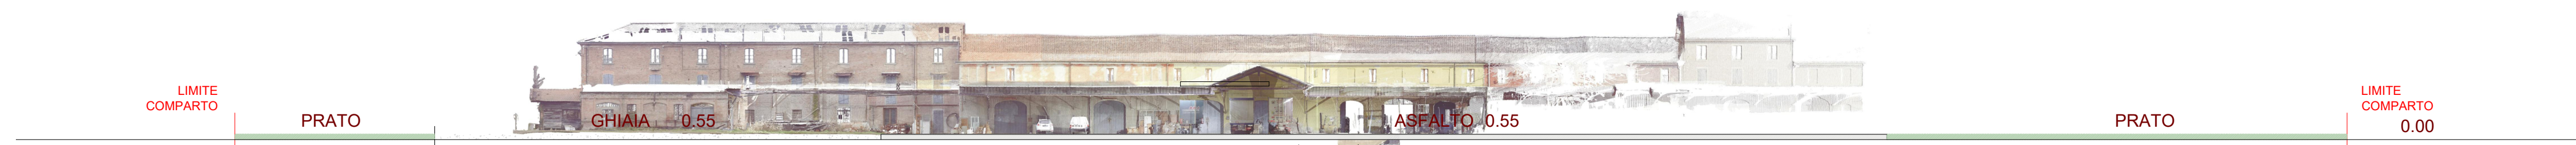

AA'



BB'



CC'