

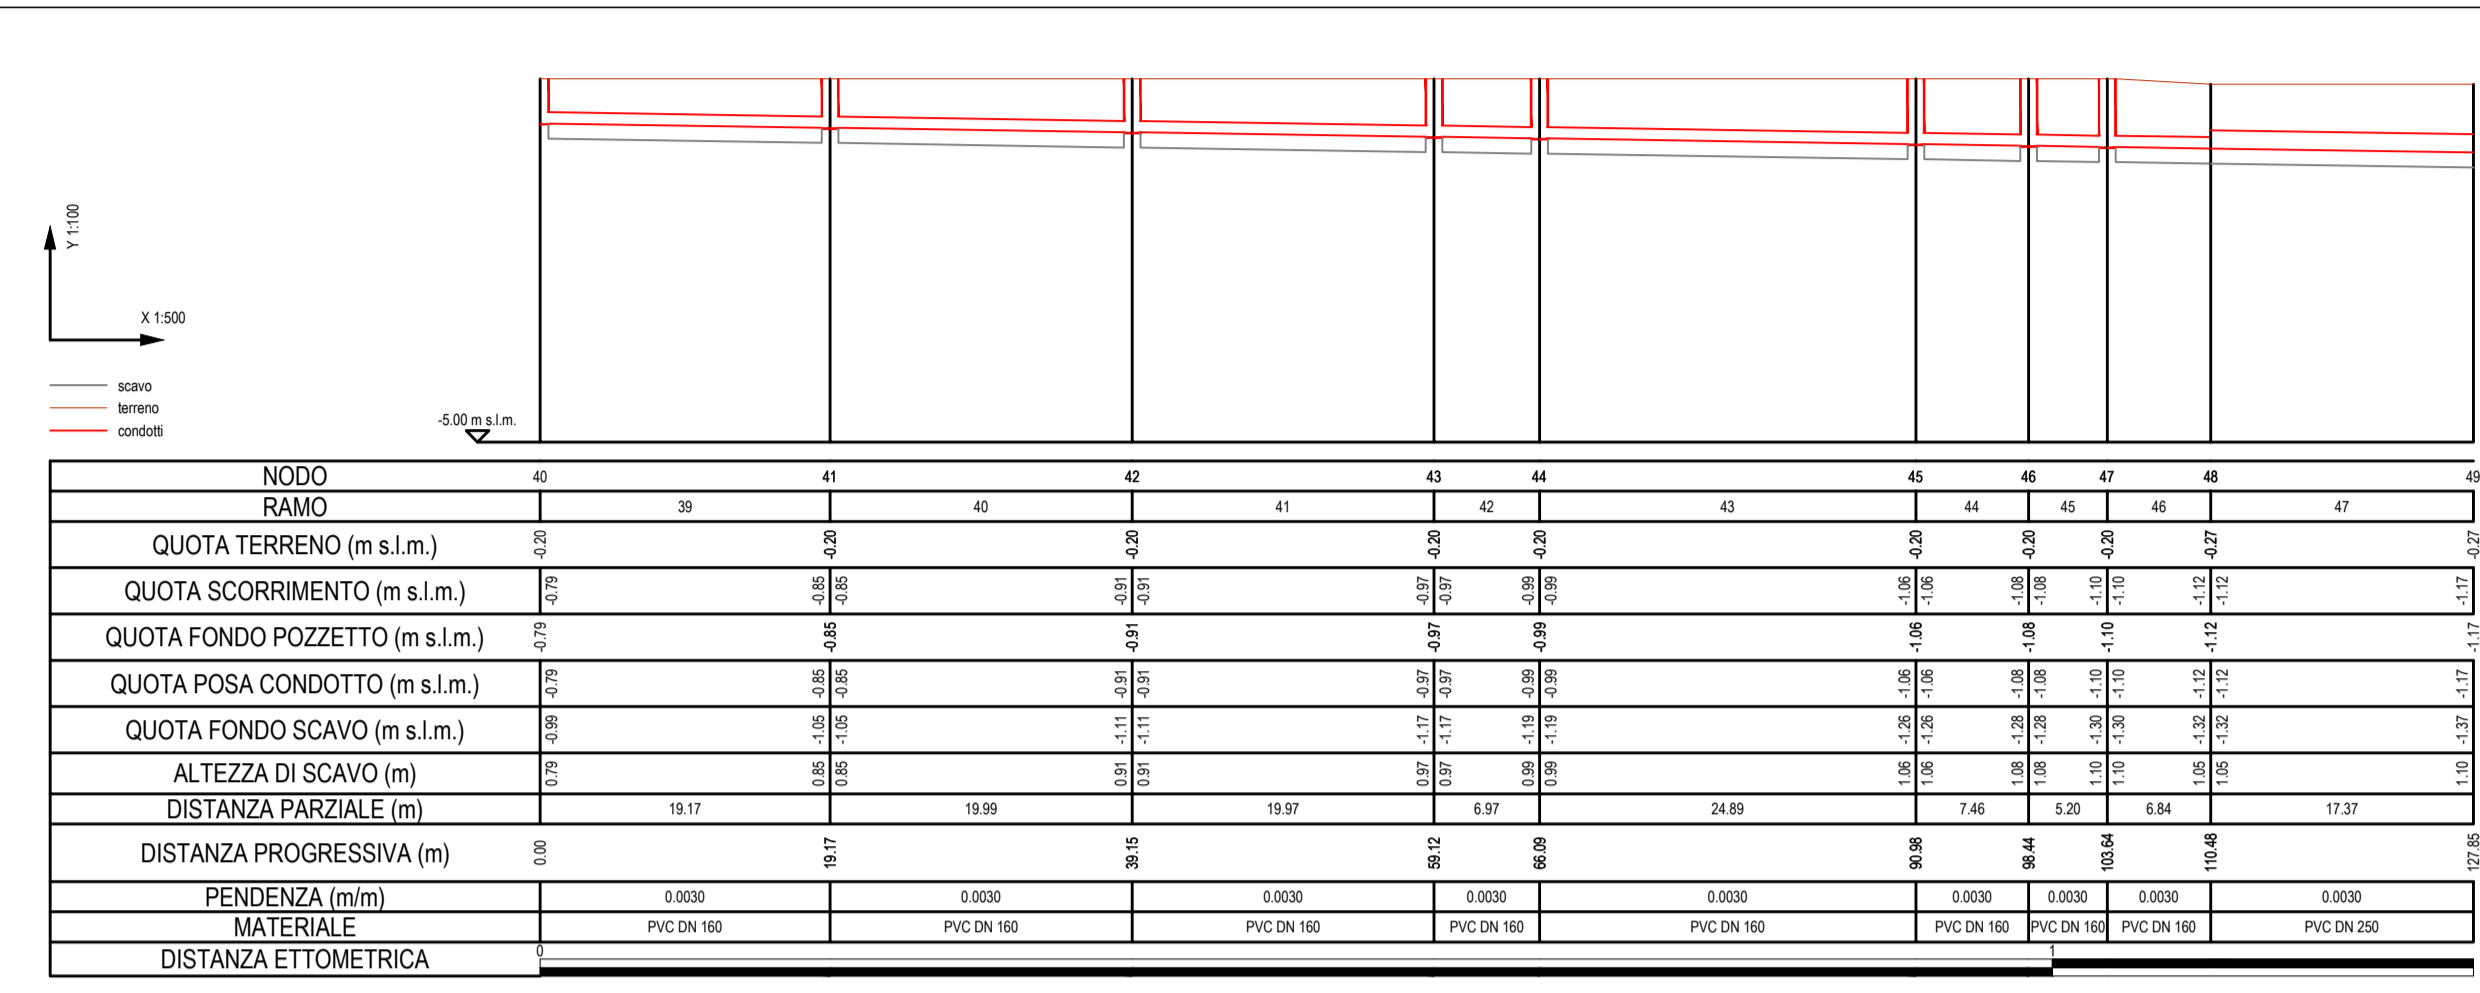



PROFILI ALTIMETRICI LONGITUDINALI ACQUE NERE
SCALA 1:500 / 1:100

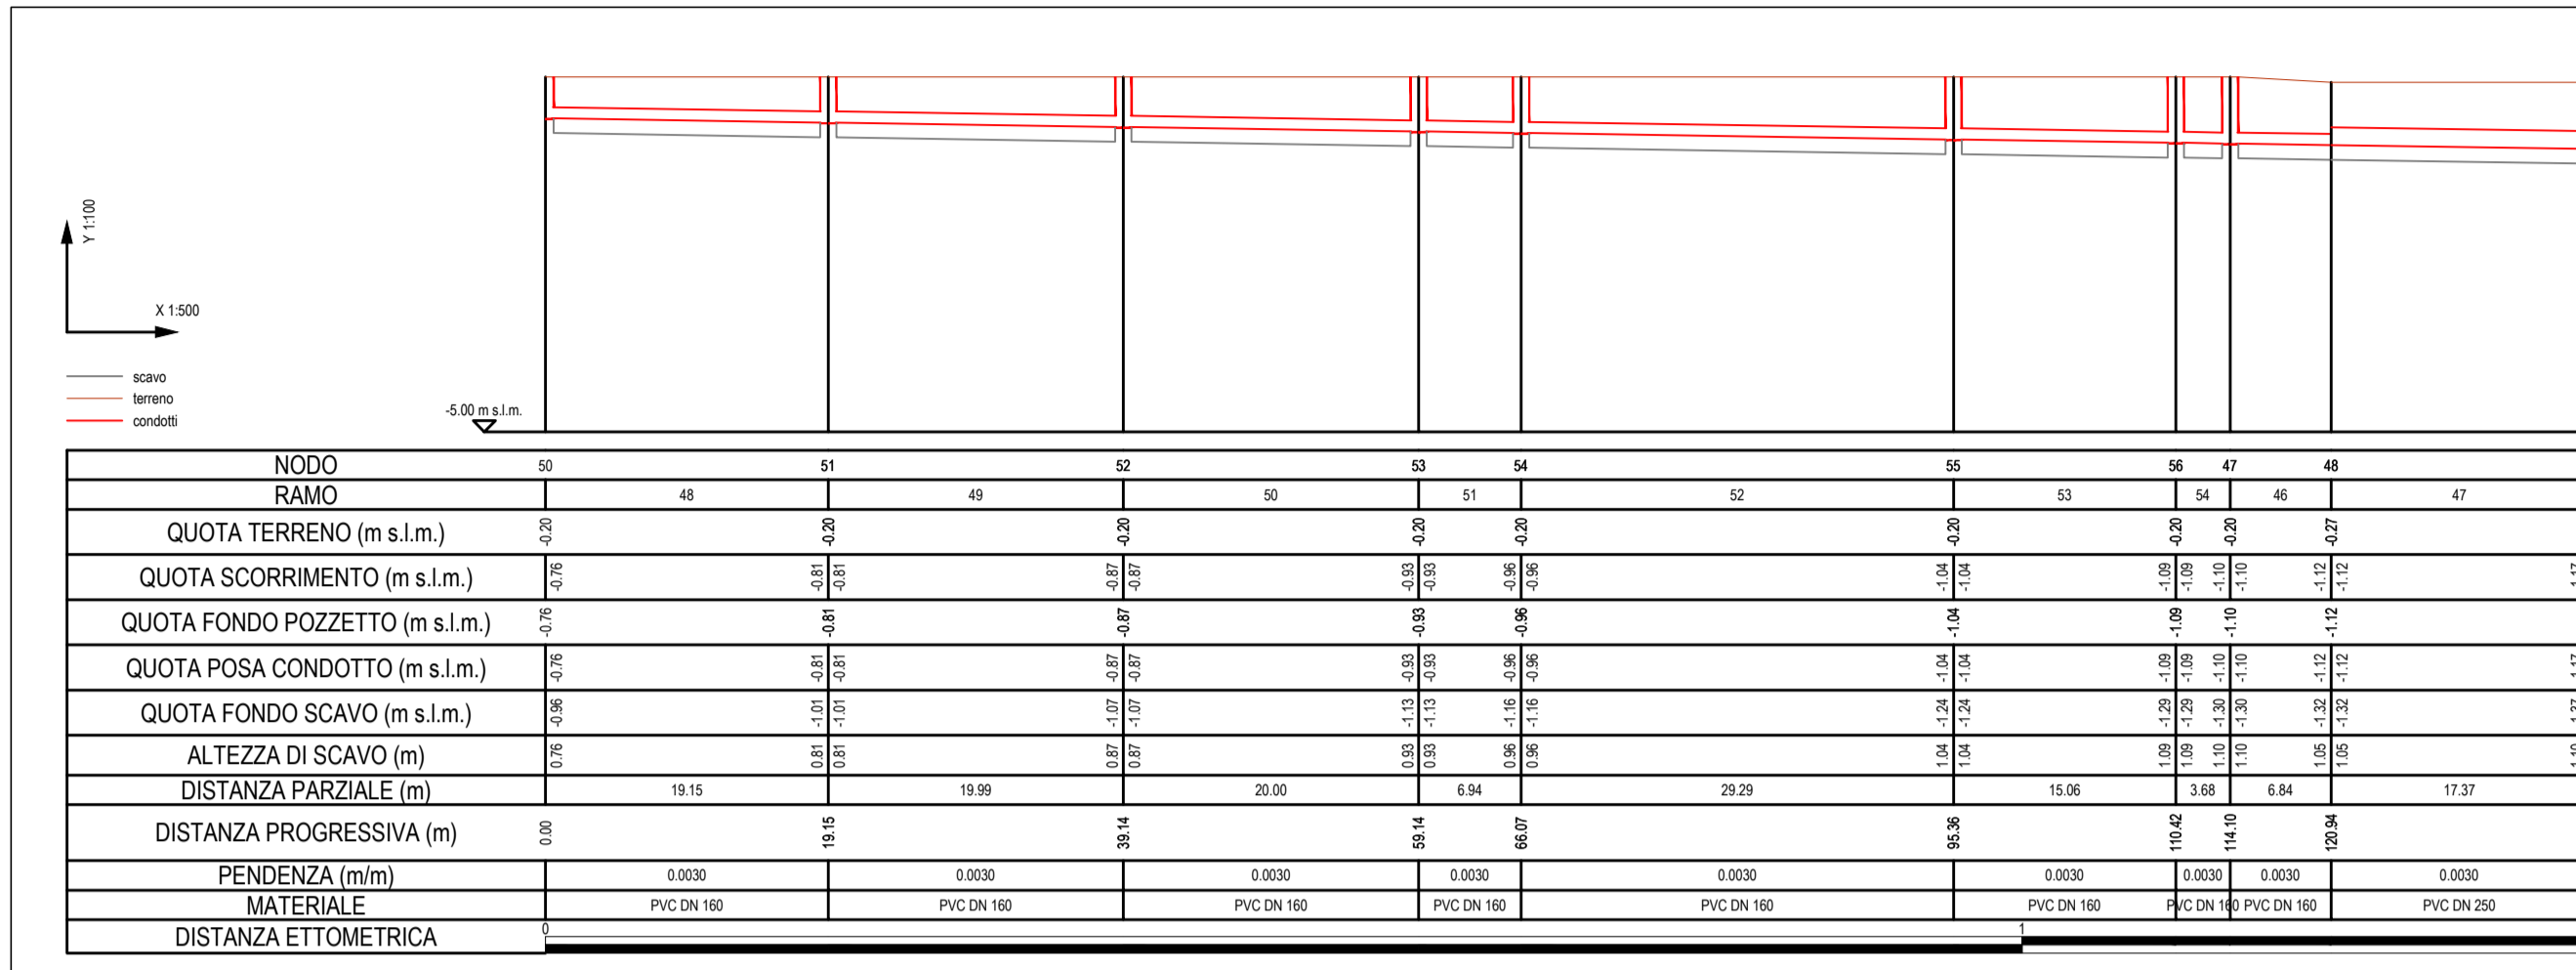


SEZIONI TIPOLOGICHE DI POSA IN OPERA CONDOTTE
SCALA 1:50

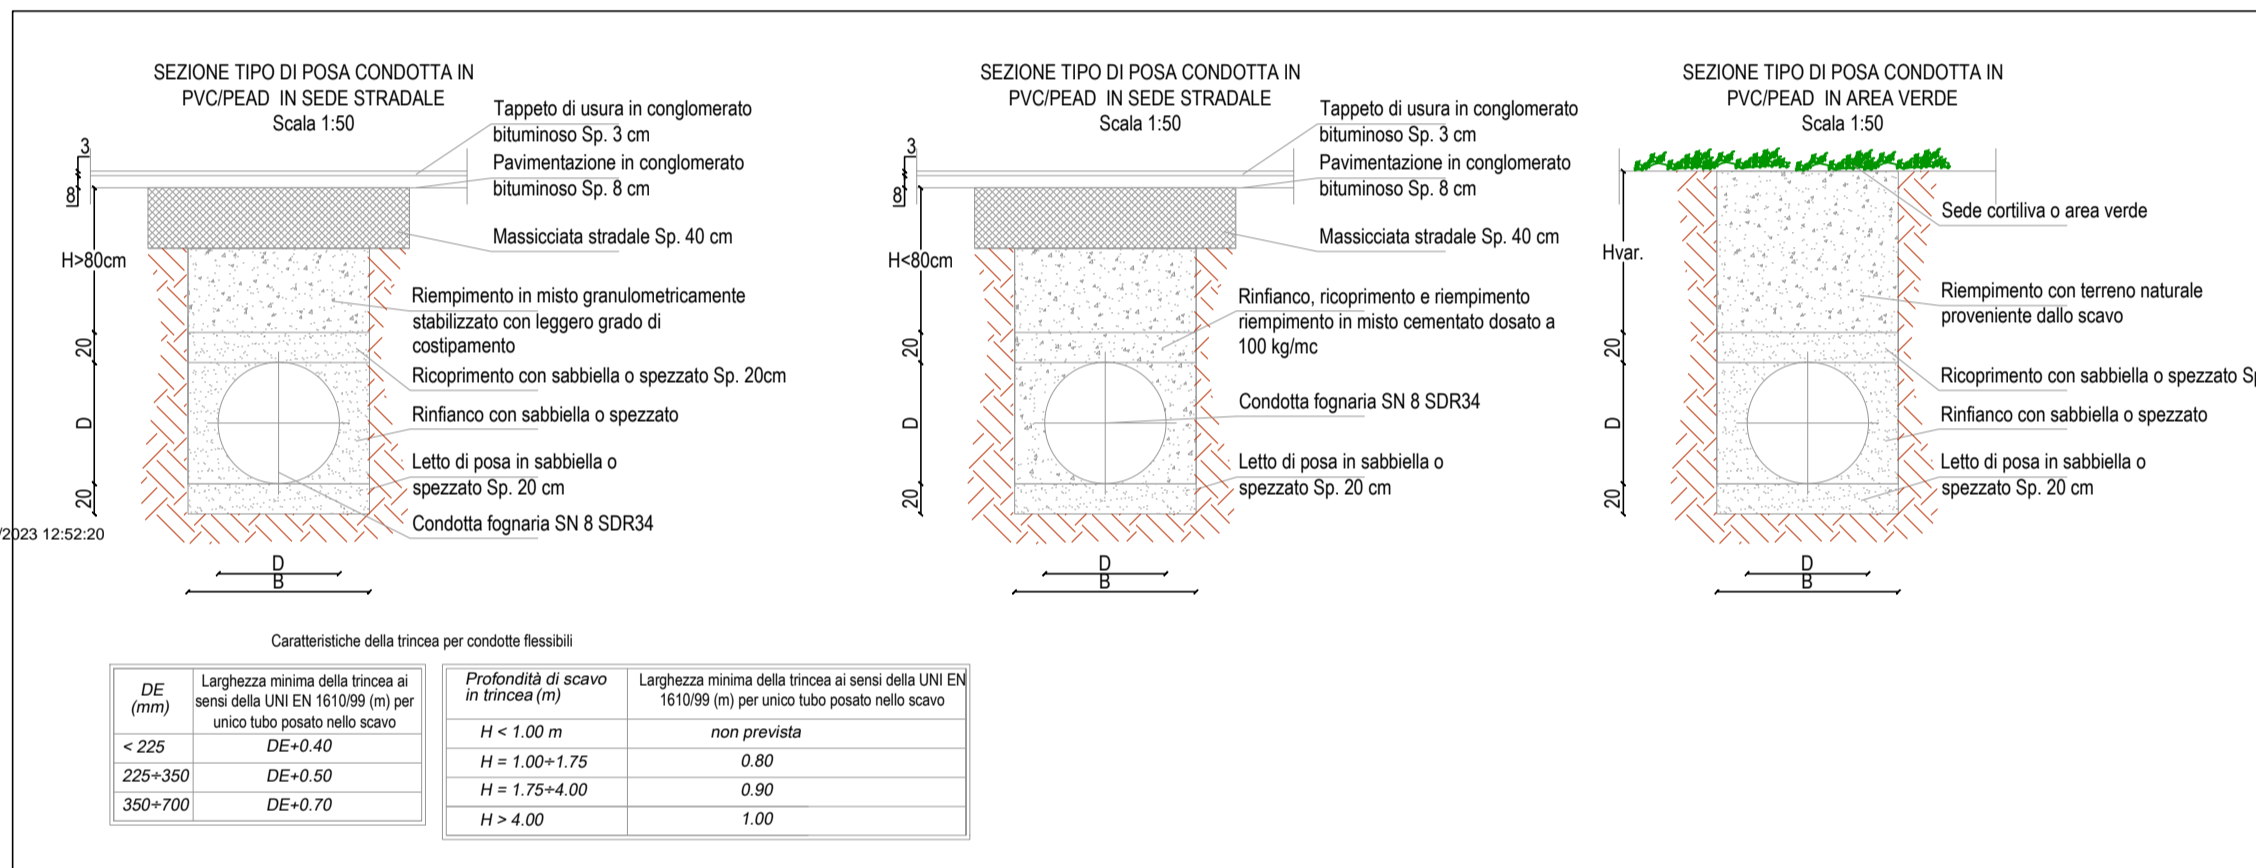


TIPOLOGICI CHIUSINI IN GHISA SFEROIDALE
SCALA 1:25

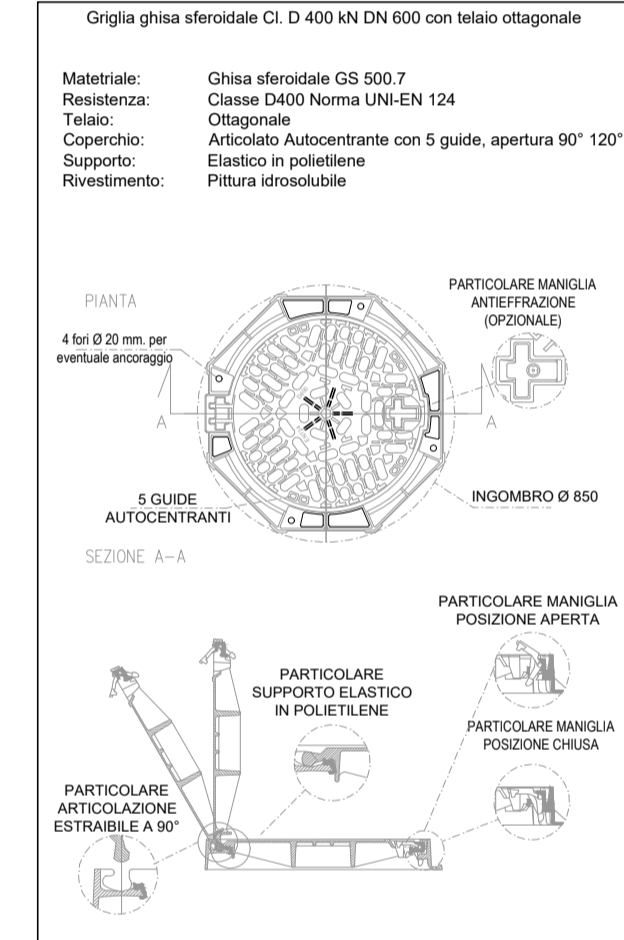


TIPOLOGICO DEGRASSATORE PREFABBRICATO IN C.A.
SCALA 1:50

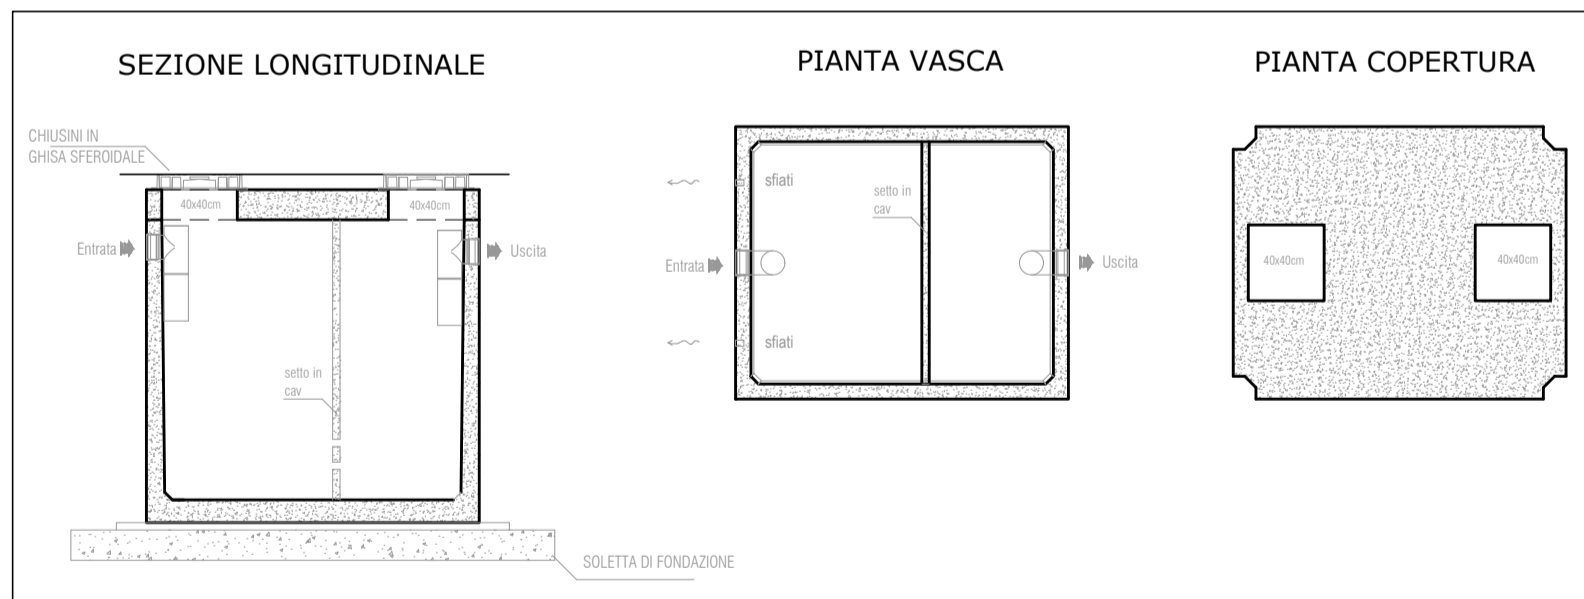

TIPOLOGICO FOSSA IMHOFF PREFABBRICATA IN C.A.
SCALA 1:50

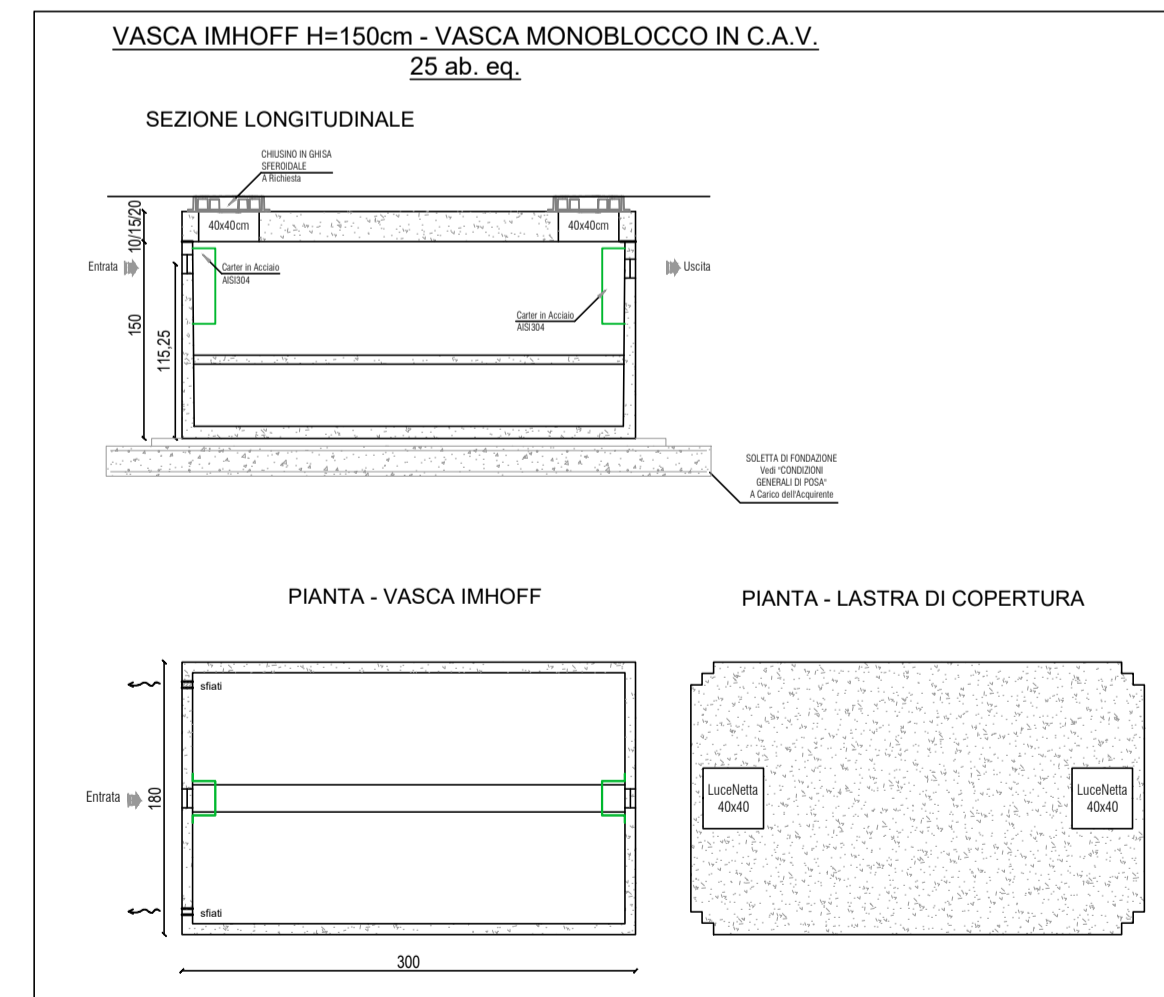

TIPOLOGICI POZZETTI PREFABBRICATI PER ACQUE NERE
SCALA 1:50

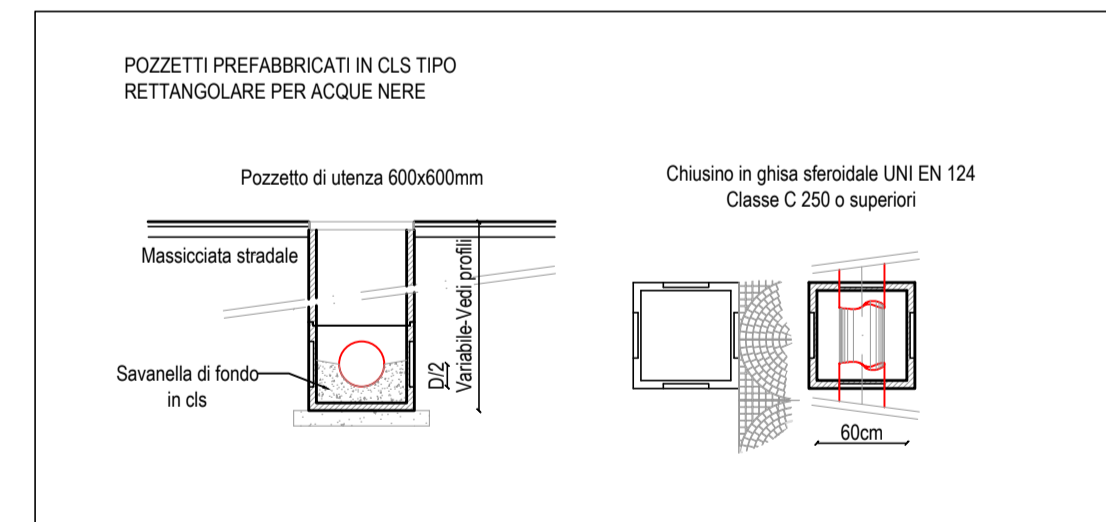

COMUNE DI CARPI
PROVINCIA DI MODENA

DENOMINAZIONE:
PIANO PARTICOLAREGGIATO DI INIZIATIVA PRIVATA COMPARTO F13

OGGETTO:
PROGETTO DEFINITIVO ALLACCIAMENTI PRIVATI DI FOGNATURA ACQUE METEORICHE E NERE

TITOLO:
ACQUE NERE PROFILI ALTIMETRICI LONGITUDINALI E PARTICOLARI COSTRUTTIVI

DATA: Dicembre 2021
 SCALA: Varie
 ELABORATO: TAV.03

COMMITENZA:
 Sig.ra Rusticelli Antonietta
 C.F.: RSTNNT36S61D037R

PROGETTO ARCHITETTONICO: PROGETTO SPECIALISTICO:
 Ing. Andrea Artusi
 c/o SINERGIA s.r.l.
 Via Paganelli, 20 41122 Modena
 Tel 059/8752988 Fax 059/4823606
 Email info@sinergia-srl.net

| | | | | |
|-----------------|-----------------|-------|---------|-------|
| Approvato | | | | Firma |
| Controllato | | | | Firma |
| Redatto | ING.A.ARTUSI | | | Firma |
| Collab. Proget. | ING.D.PAGANELLI | Data | 12/2021 | |
| Cod. Doc. | | Scala | VARIE | |