



SEZIONE S1

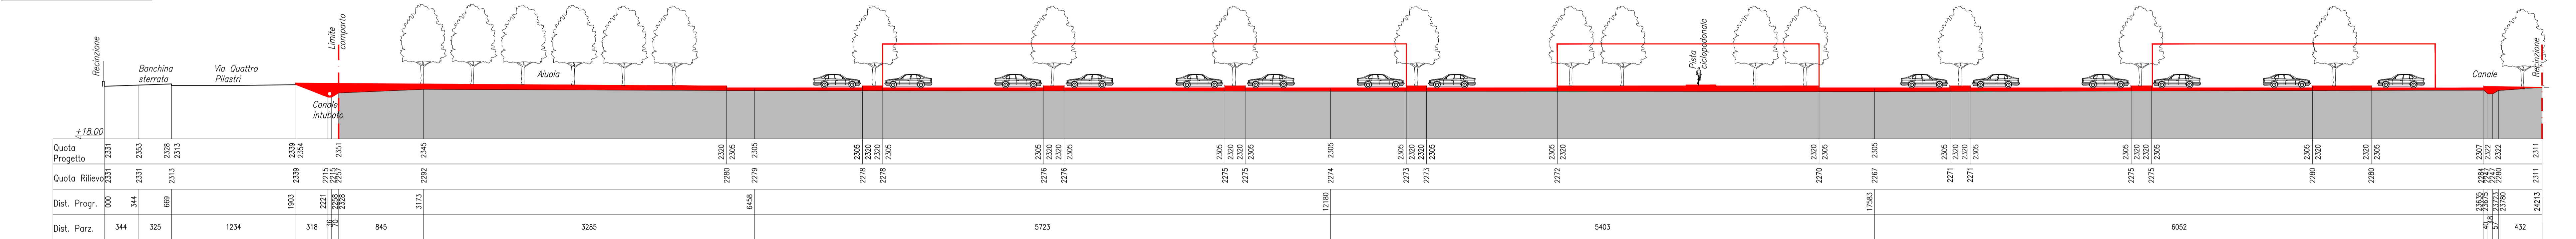


SEZIONE S2



SEZIONE S3

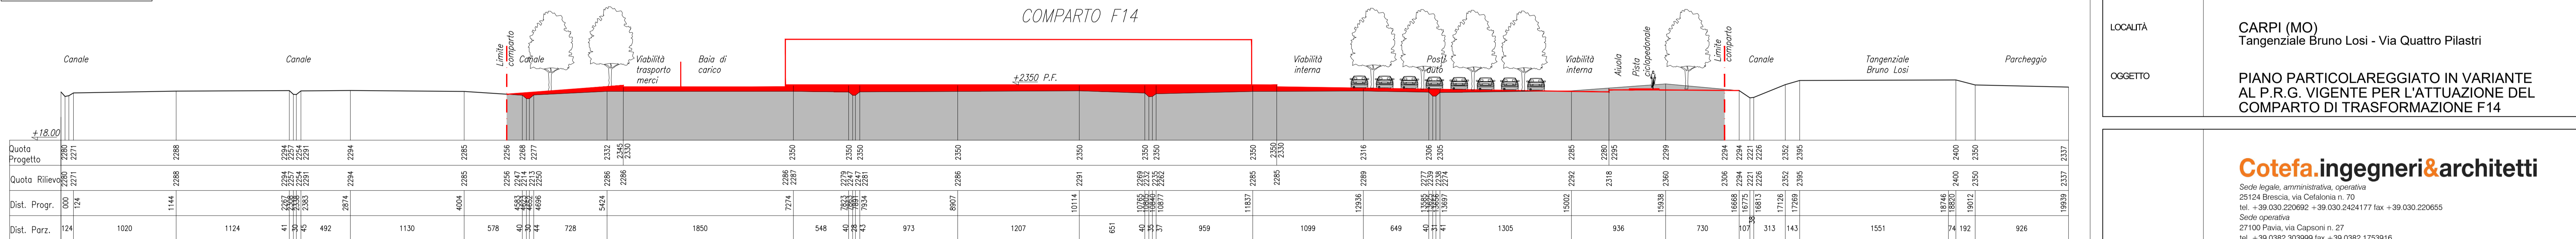

SEZIONE S4

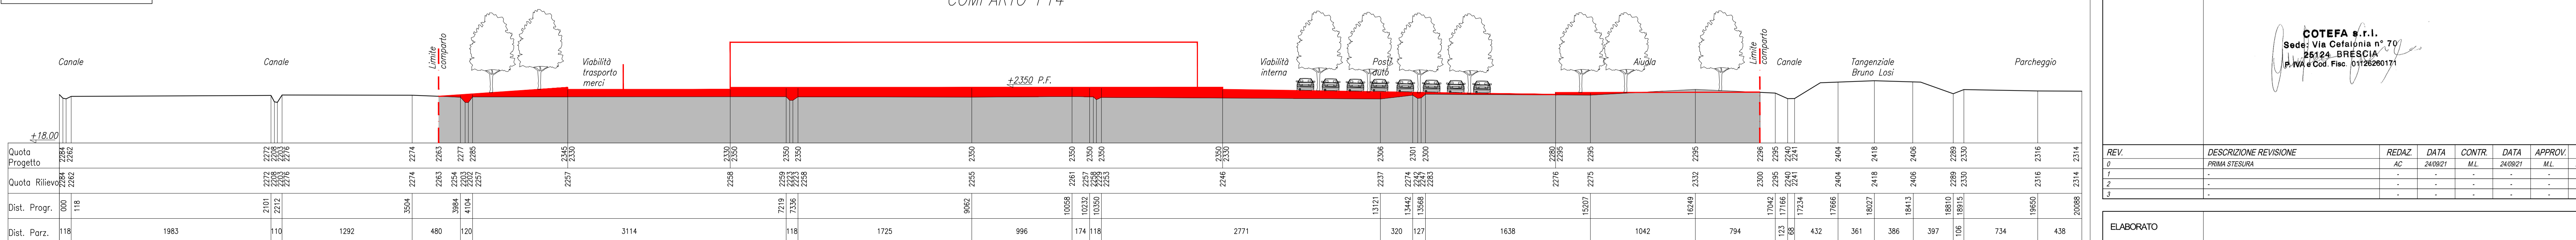

COMMITTENTE **PIRANI GROUP S.r.l.**

LOCALITÀ **CARPI (MO)**
Tangenziale Bruno Losi - Via Quattro Pilastrini

OGGETTO **PIANO PARTICOLAREGGIATO IN VARIANTE AL P.R.G. VIGENTE PER L'ATTUAZIONE DEL COMPARTO DI TRASFORMAZIONE F14**

Cotefa.ingegneri&architetti

Sede legale, amministrativa, operativa
25124 Brescia, via Cefalonia n. 70
Tel. +39.030.220692 - +39.030.2424177 fax +39.030.220655

Sede operativa
27100 Pavia, via Capsani n. 27
tel. +39.0382.303999 fax +39.0382.1753916
e-mail cotefa@cotefa.com

TECNICO INCARICATO **ING. ANDREA CASARINO**

COTefa s.r.l.
Sede: Via Cefalonia n° 70 /
25124 BRESCIA
P.IVA e Cod. Fisc. 01126260171

REV.	DESCRIZIONE REVISIONE	REDAZ	DATA	CONTR	DATA	APPROV.	DATA
0	PRIMA STESURA	AC	-	ML	24/09/21	ML	24/09/21
1	-	-	-	-	-	-	-
2	-	-	-	-	-	-	-
3	-	-	-	-	-	-	-

ELABORATO **A 09**

PROFILI DEL TERRENO STATO DI PROGETTO

SCALA 1:250 DATA 24/09/2021 PRODOTTO 20-04 ARCH. GEN. 48141