

Marc'Aurelio
Santi
Ingegnere

Committente: CANTINA DI CARPI E SORBARA
SOC. AGRICOLA COOPERATIVA

Oggetto: PROCEDIMENTO UNICO AI SENSI ART. 53
LEGGE REGIONALE n.24 DEL 2017

Ubicazione: CARPI – VIA CAVATA, 14

Tavola: ESTRATTI

Note:

N. 1

Rapp.:

Data: 14.04.22

Agg:

Studio Tecnico - Via C. Cattaneo n. 17 - Tel. 059/622.90.07 - Fax 059/622.09.99 - 41012 Carpi (MO) - E-Mail: ingsanti@ingsanticarpi.eu




ESTRATTO DI MAPPA CATASTALE FOGLIO 148 MAPP. 285-286-287

scala 1:2000



ESTRATTO DI P.R.G. VIGENTE

scala 1:5000

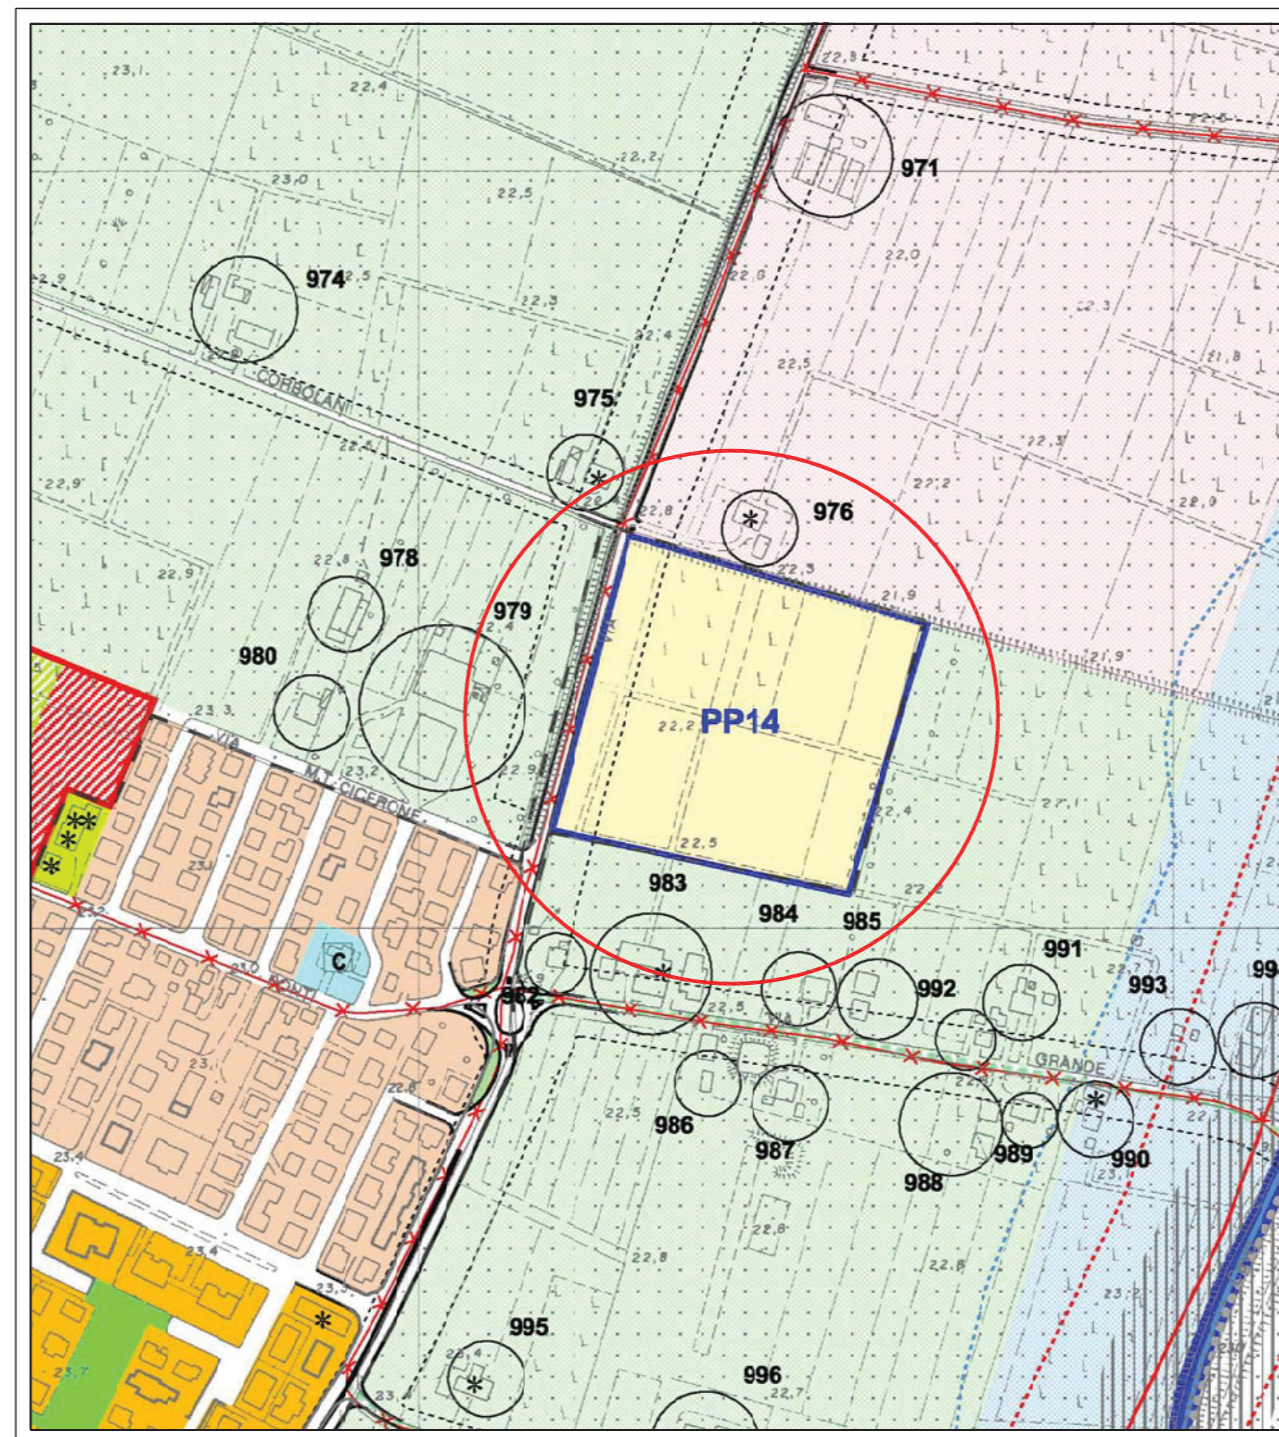

ESTRATTO DALLA CARTA TECNICA REGIONALE

scala 1:5000

