



# PROSPETTO SUD

(zona nuovi box asciugatura)

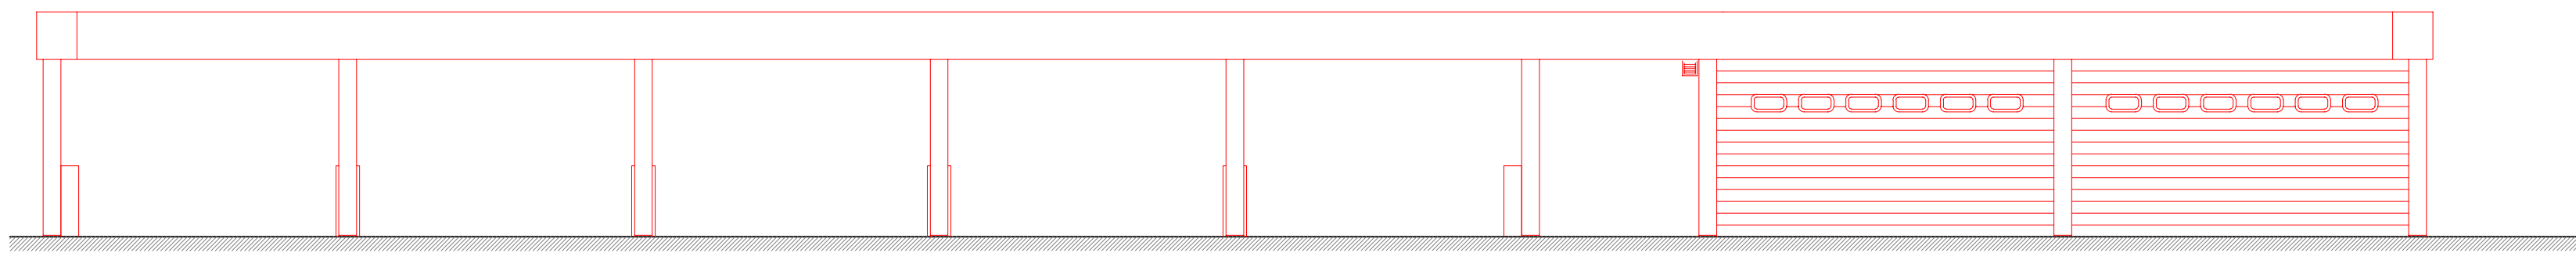


# PROSPETTO SUD

(zona capannone servizi auto e autolavaggio)

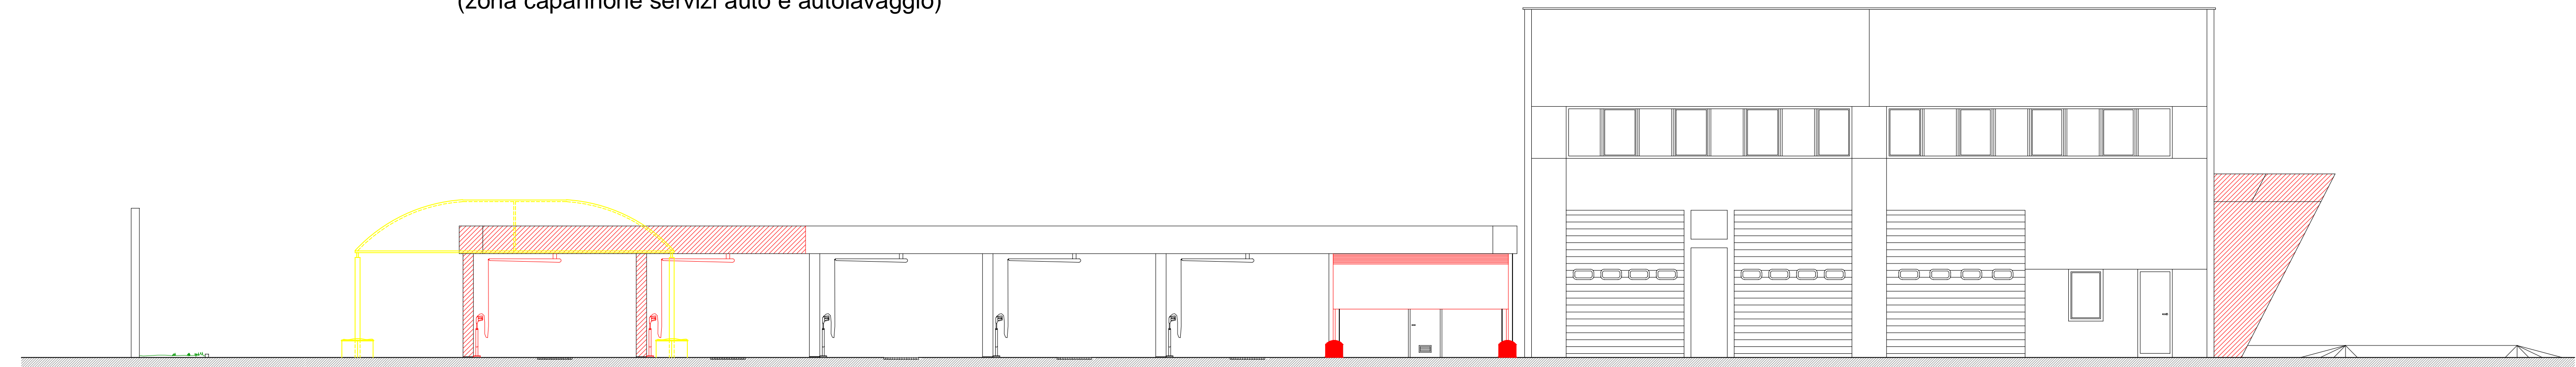


# PROSPETTO OVEST

(zona nuovi box asciugatura)

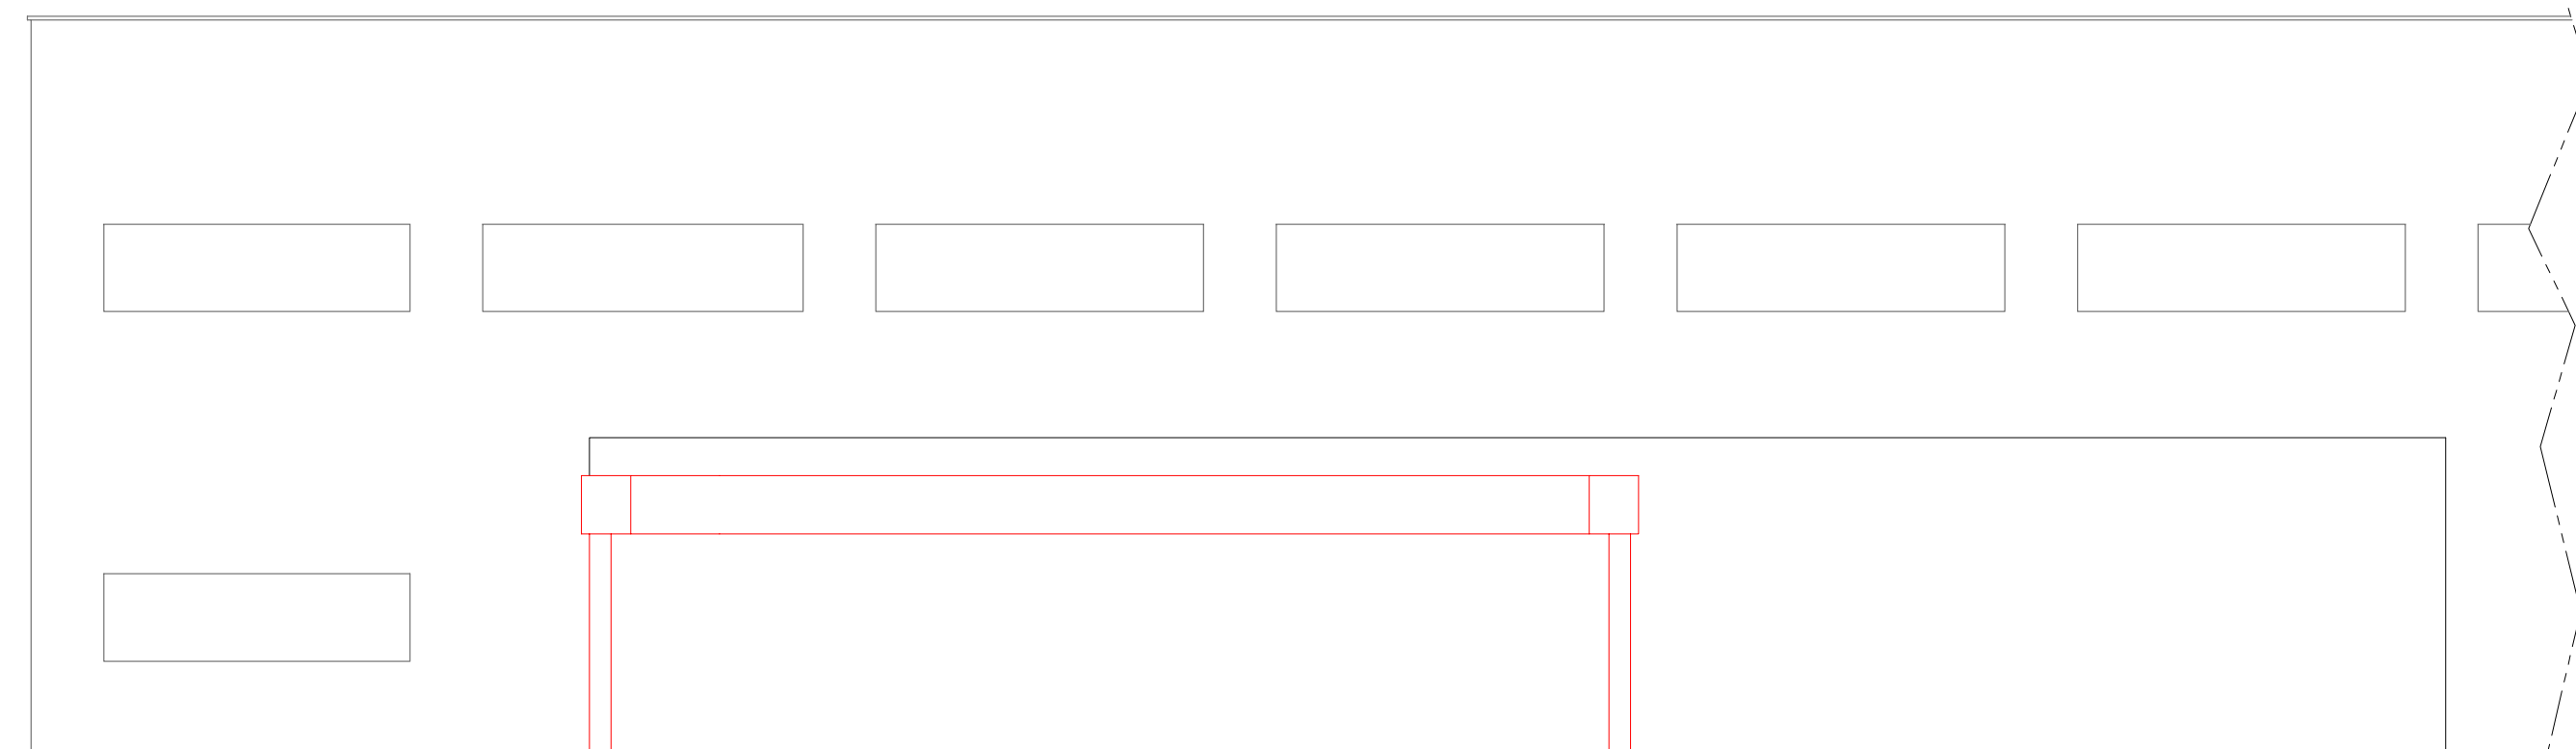


# PROSPETTO NORD

(zona capannone servizi auto e autolavaggio)

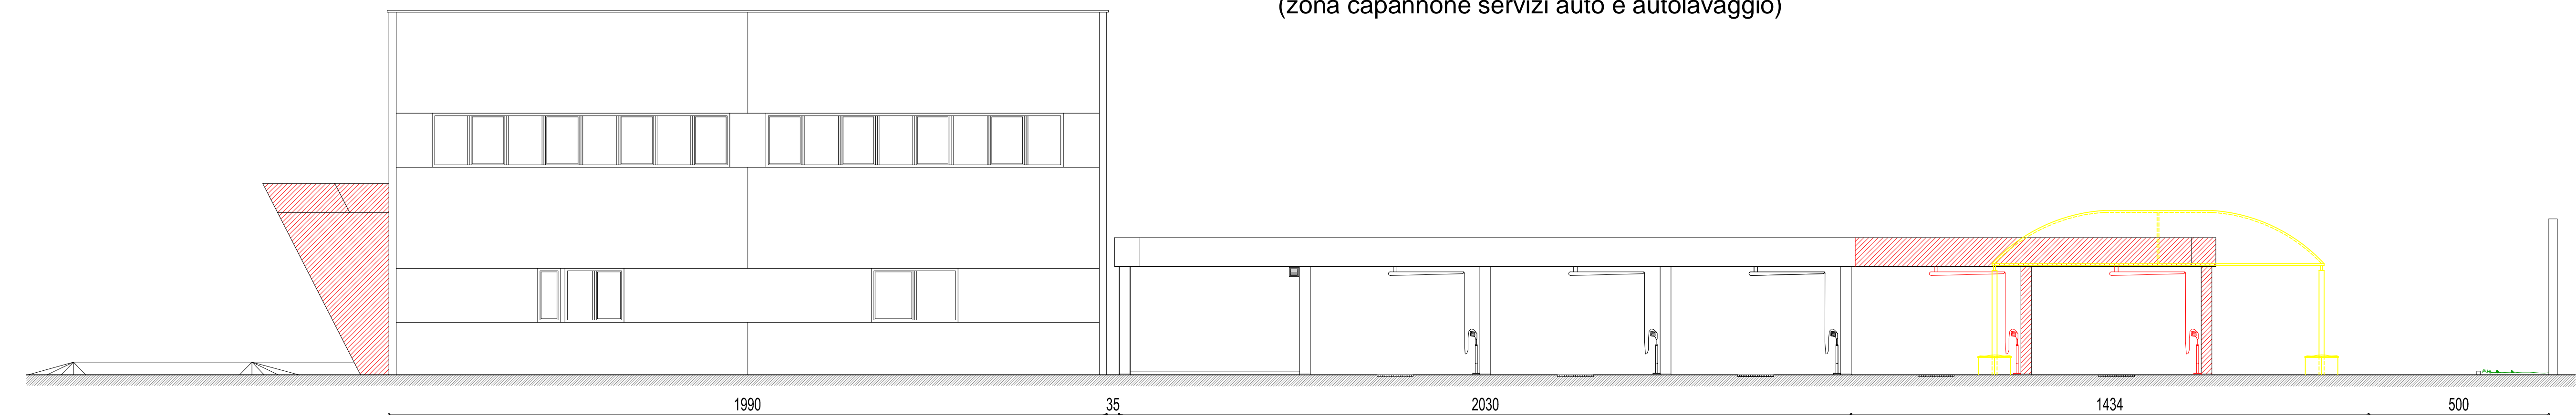


# SEZIONE B-B

(zona nuovi box asciugatura)

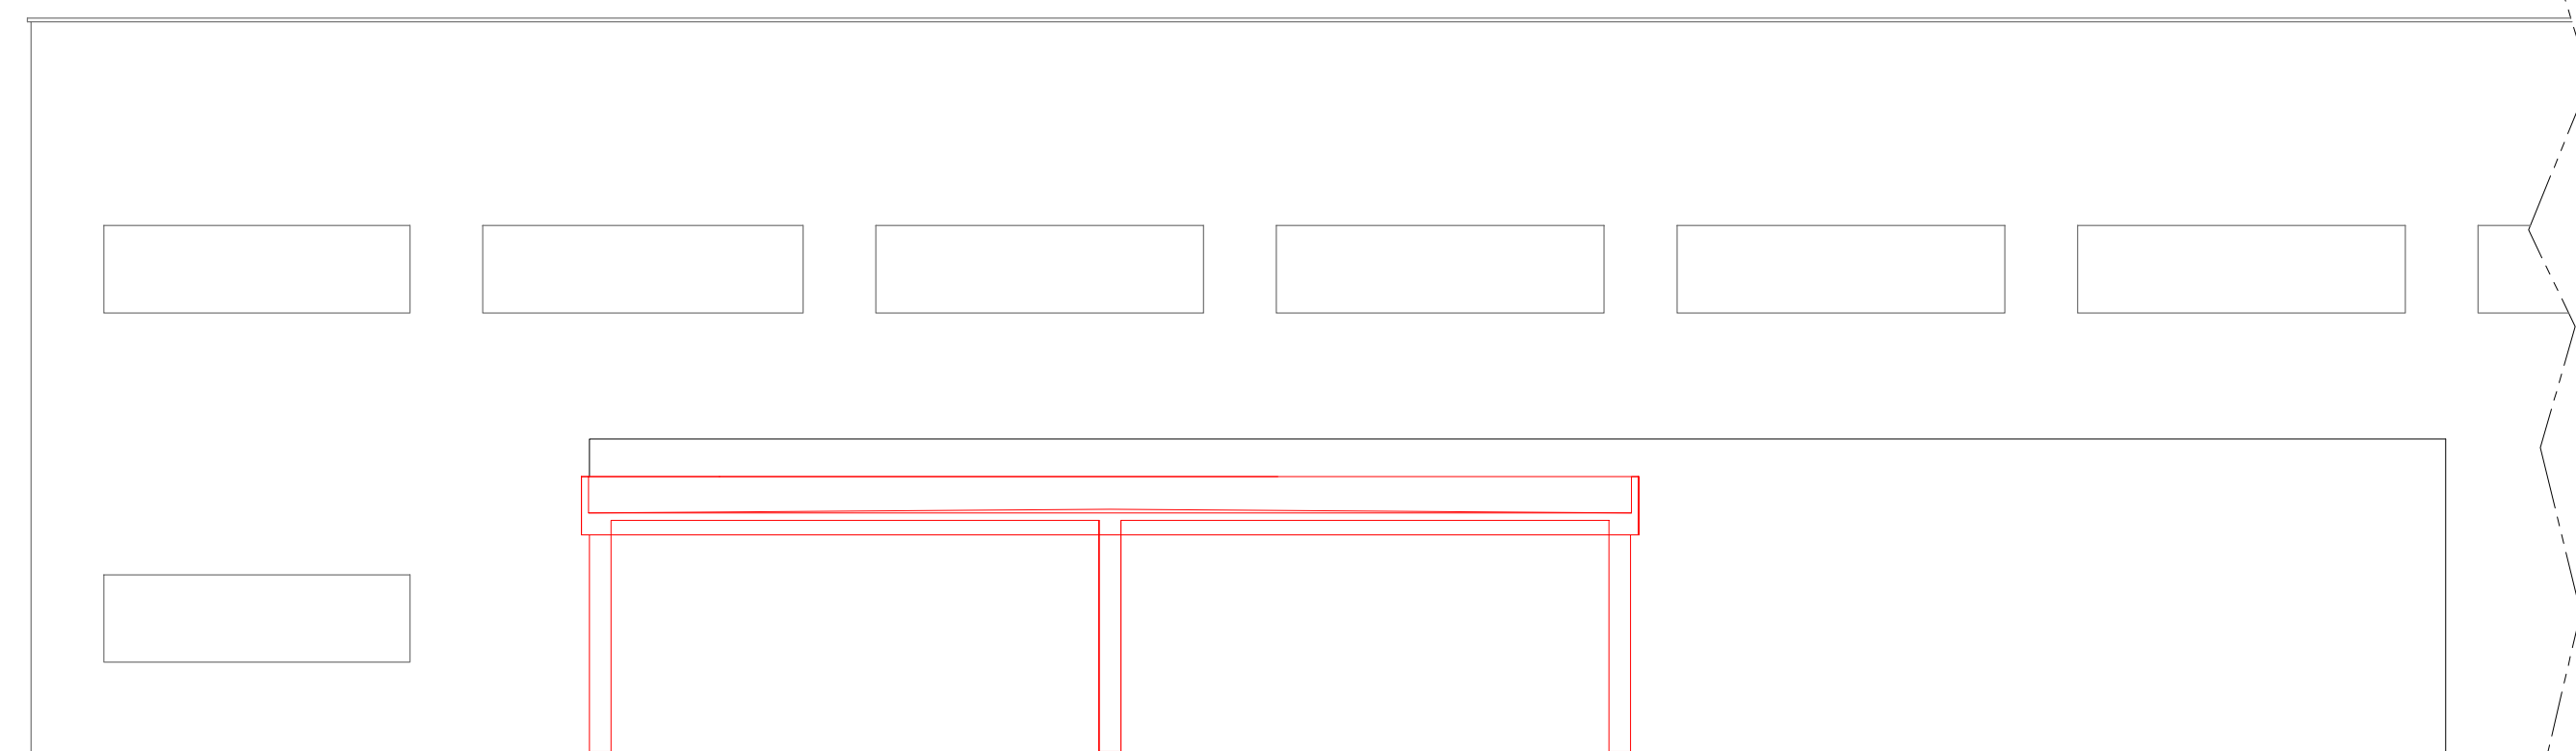

# PROSPETTO EST


(zona capannone servizi auto e autolavaggio)

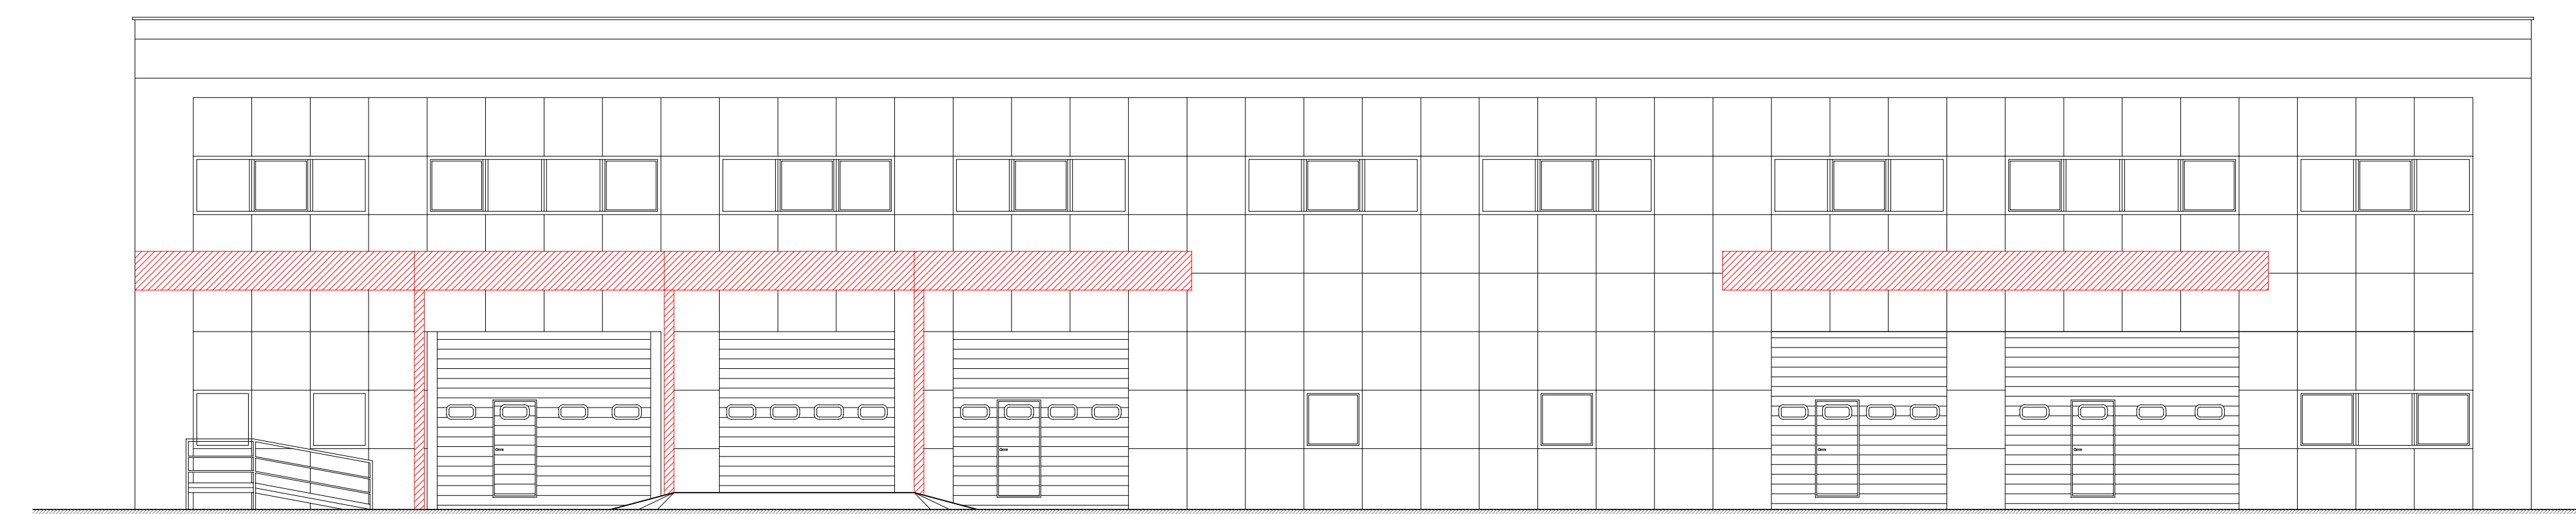

# SEZIONE A-A

# PROSPETTO OVEST

(zona capannone servizi auto e autolavaggio)

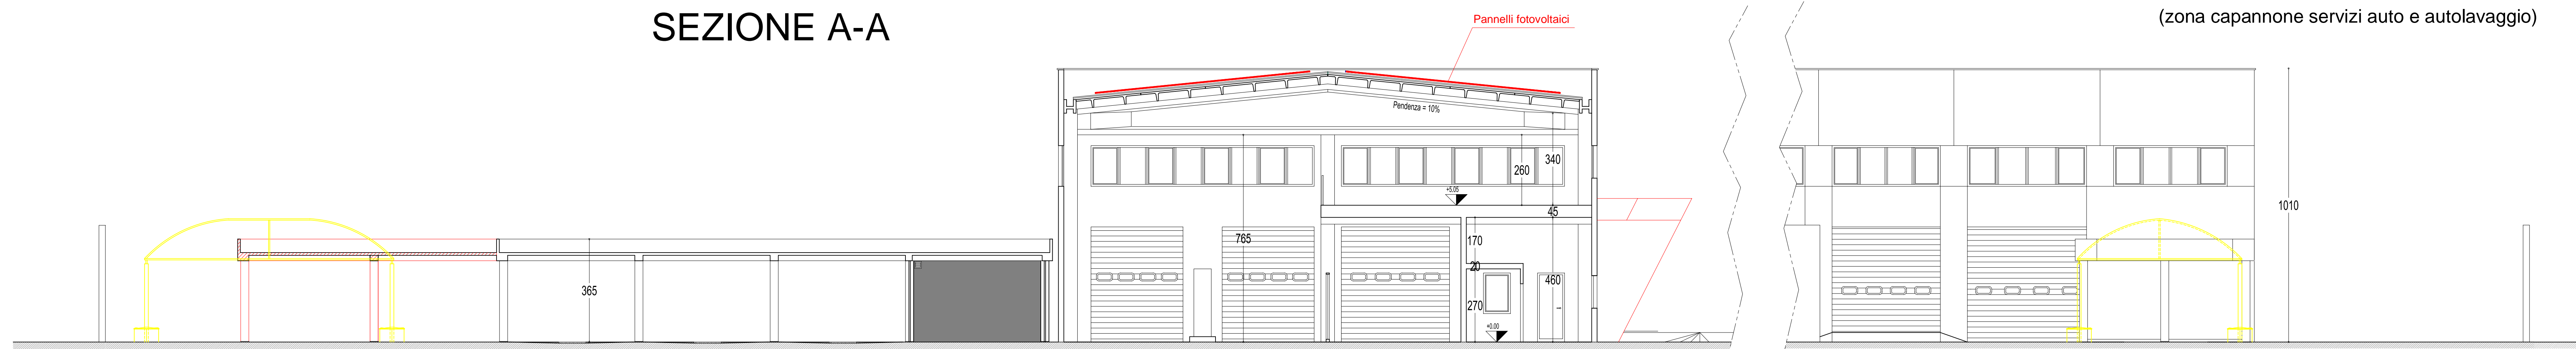

di Gaetano Zanolini INGEGNERE ARCHITETTO  
 Via F.lli Rosselli 21 - 41012 CARPI (MO) - Tel. 059699433 - Fax. 059692734 - Part.IVA 0053710368 - Email: gaetano@zarolinistudio.it

committente: **MODENGAS s.r.l.**  
 immobile: **DISTRIBUTORE CARBURANTI e AUTOLAVAGGIO - VIA K. MARX n.160 - CARPI (MO)**

progetto: **AMPLIAMENTO AUTOLAVAGGIO e ADEGUAMENTO FUNZIONALE DISTRIBUTORE**  
 oggetto disegno: **CAPANNONE SERVIZIO ALL'AUTO PROSPETTI e SEZIONI - STATO COMPARATO**

prot. n. 946  
 tavola n. 12

Sett. 2022    data    1    ed.    rev.    0    scala    1:100