



committente <b>MODENGAS s.r.l.</b>		progetto <b>AMPLIAMENTO AUTOLAVAGGIO e ADEGUAMENTO FUNZIONALE DISTRIBUTORE</b>		prot. n. 946
immobile DISTRIBUTORE CARBURANTI e AUTOLAVAGGIO - VIA K. MARX n.160 - CARPI (MO)		oggetto disegno CAPANNONE SERVIZIO ALL'AUTO		tavola n. <b>5</b>
data Sett. 2022	agg.	ed. rev. 1 0	scala 1:100	


### PROSPETTO SUD

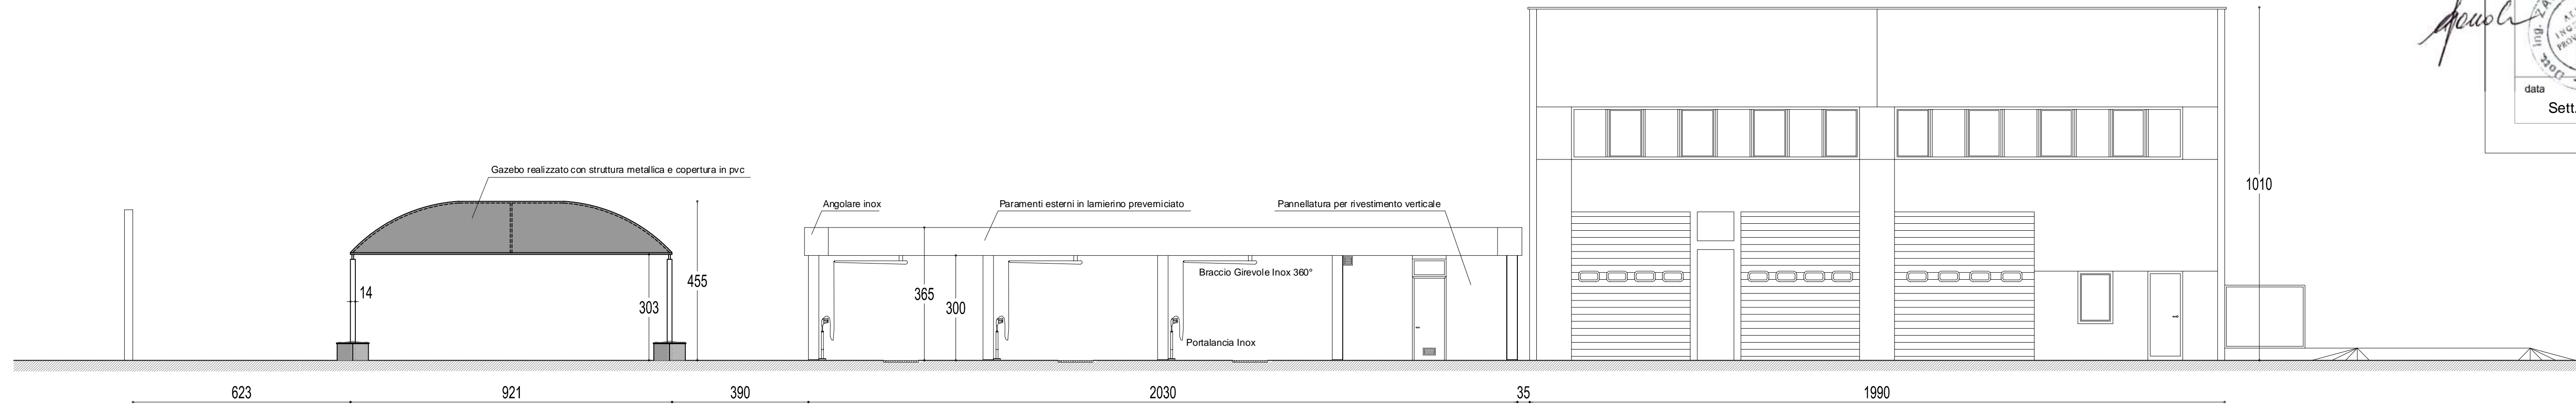


### PROSPETTO NORD

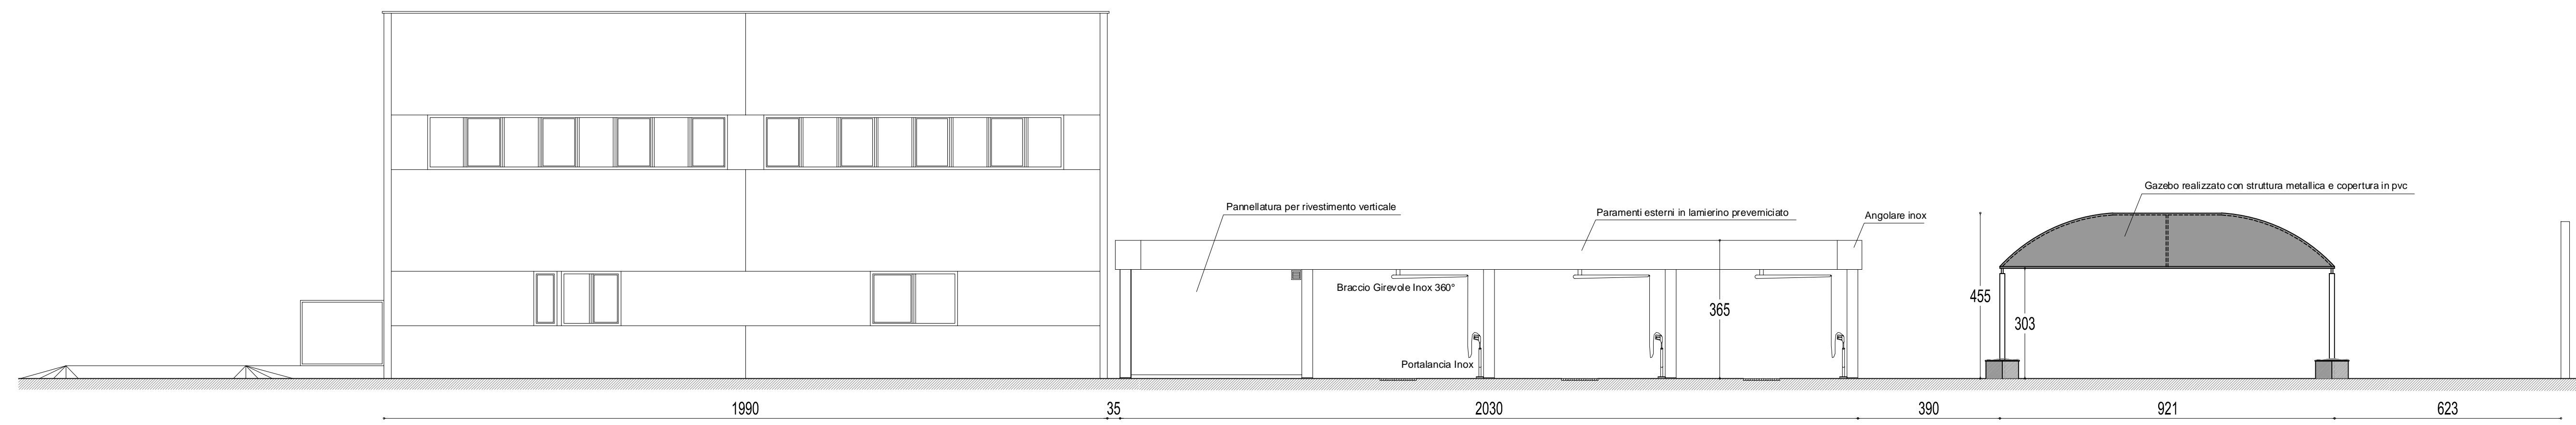

### SEZIONE A-A

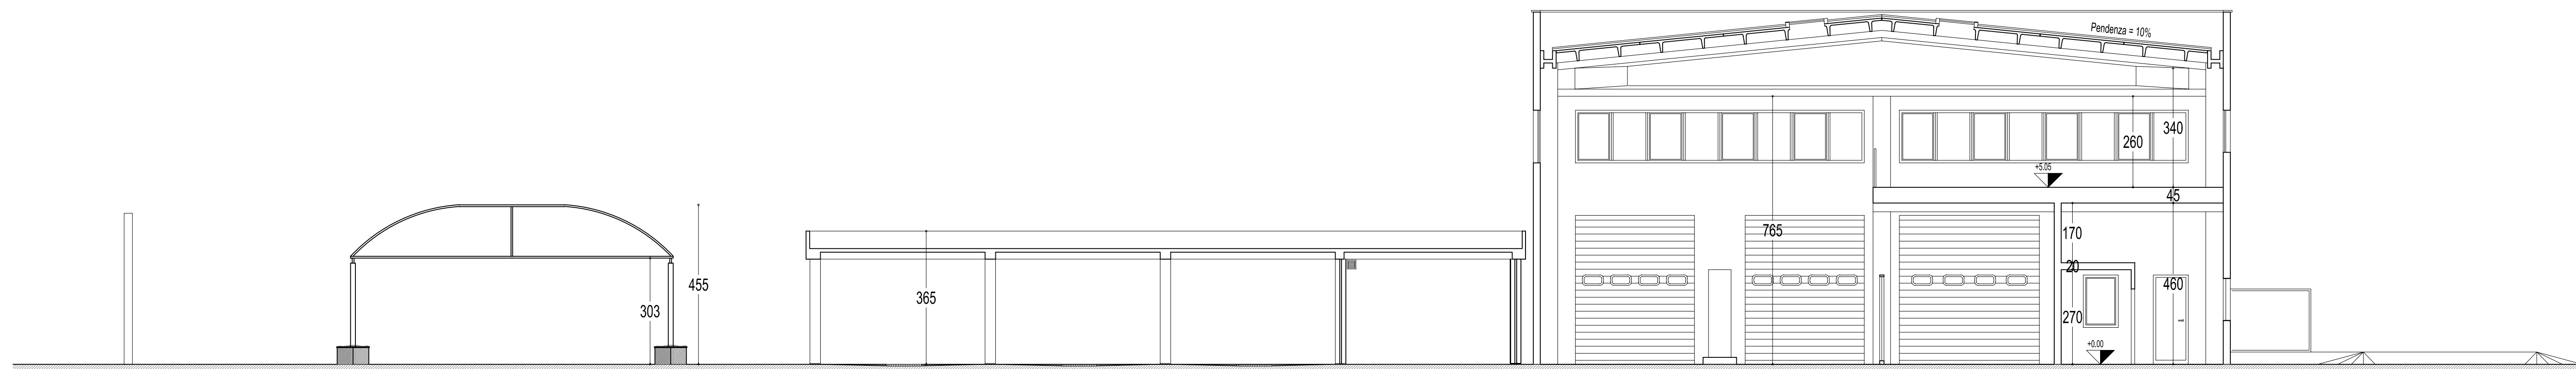

### PROSPETTO OVEST

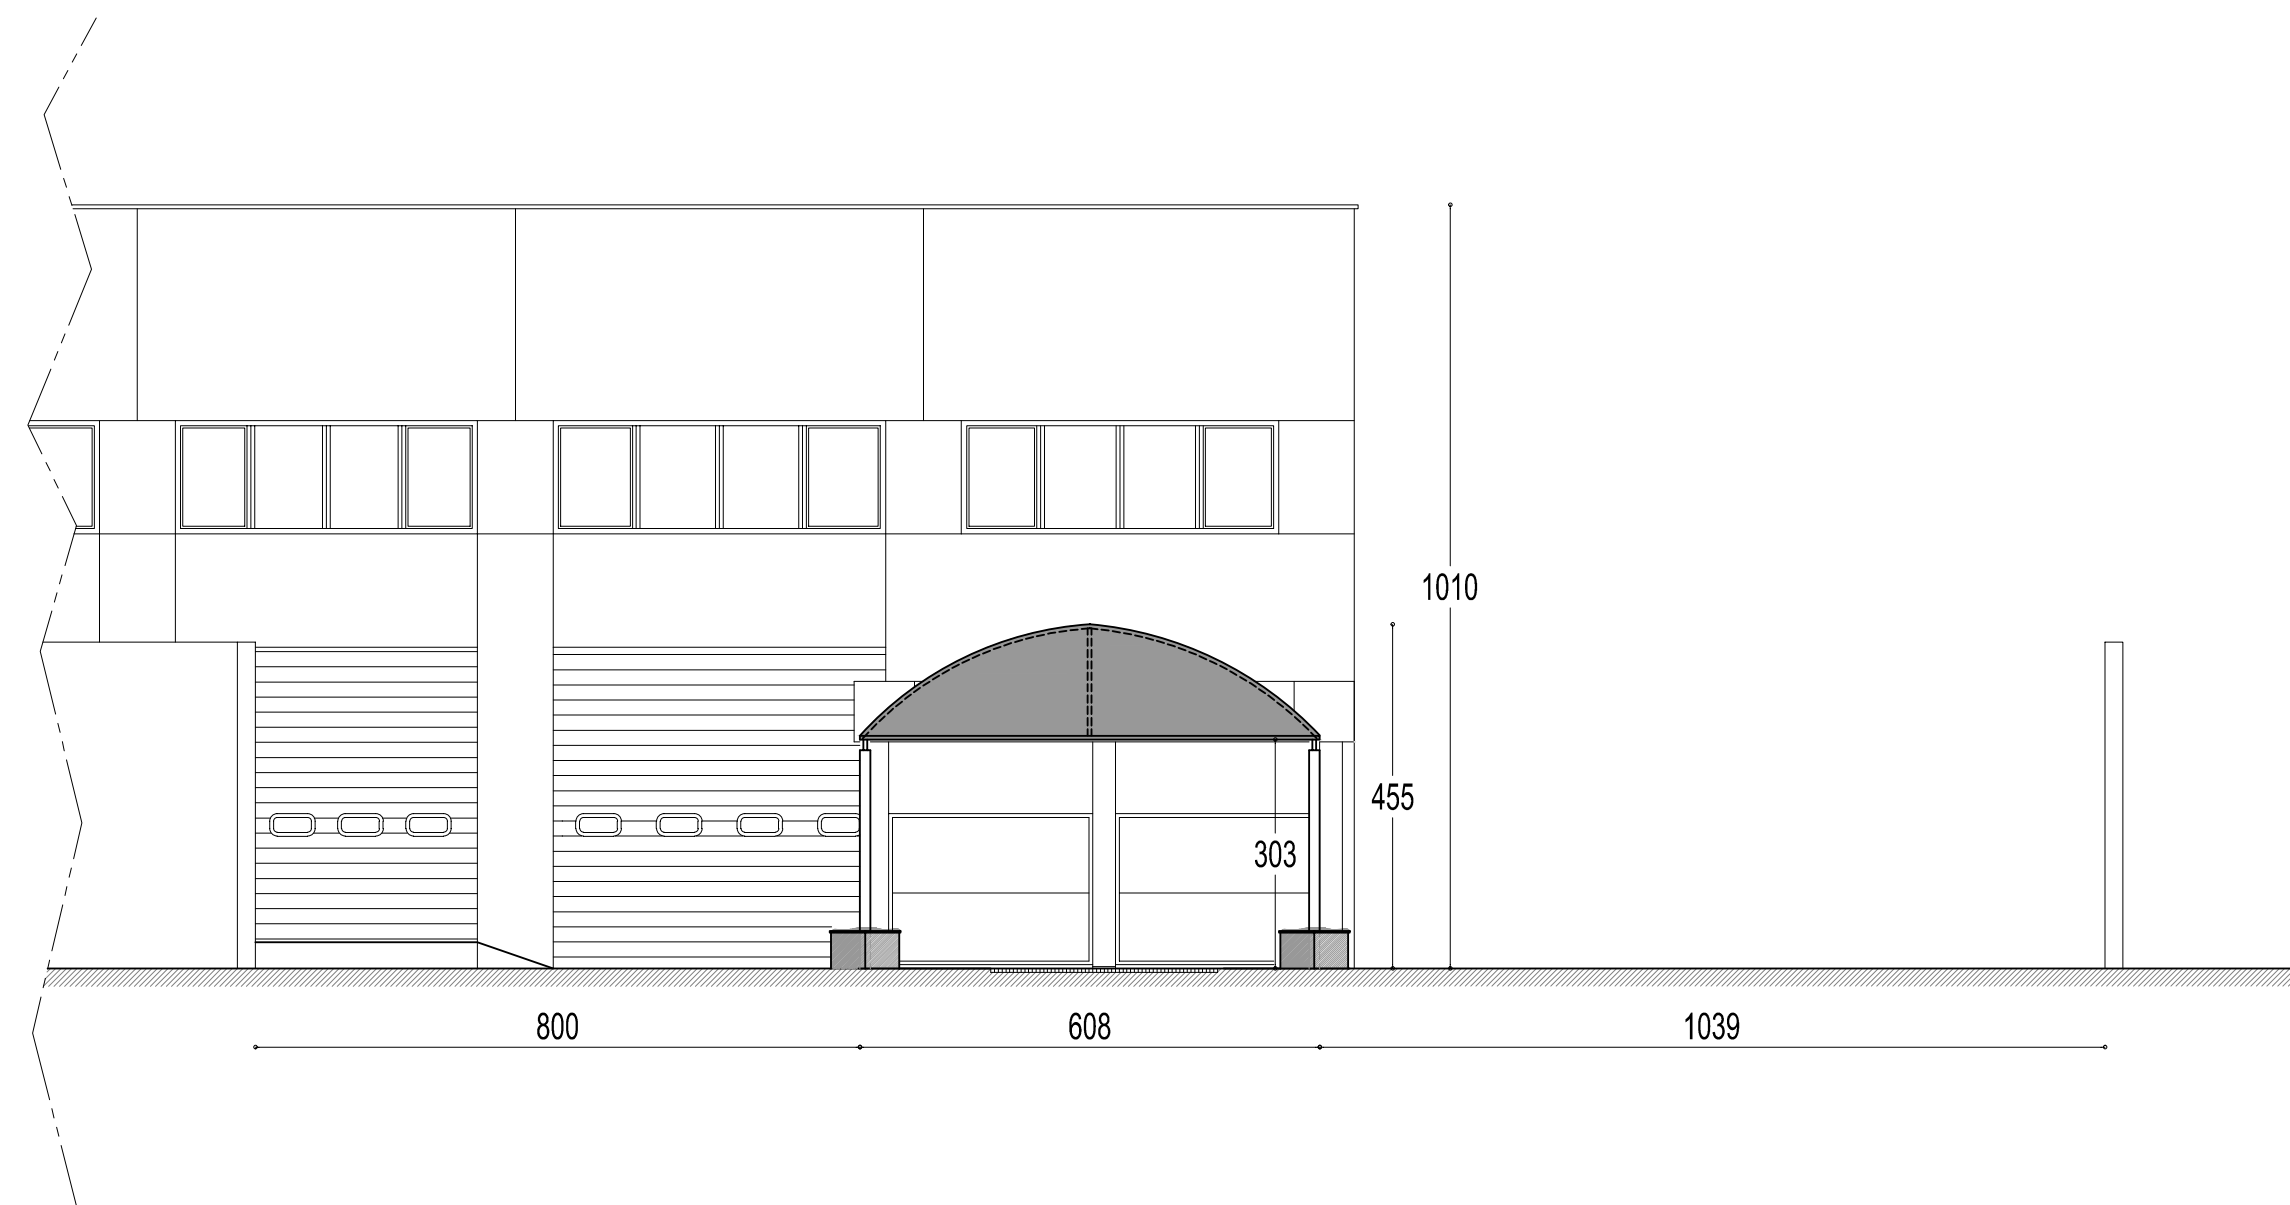

### PROSPETTO EST

