



# PROSPETTO SUD

(zona nuovi box asciugatura)

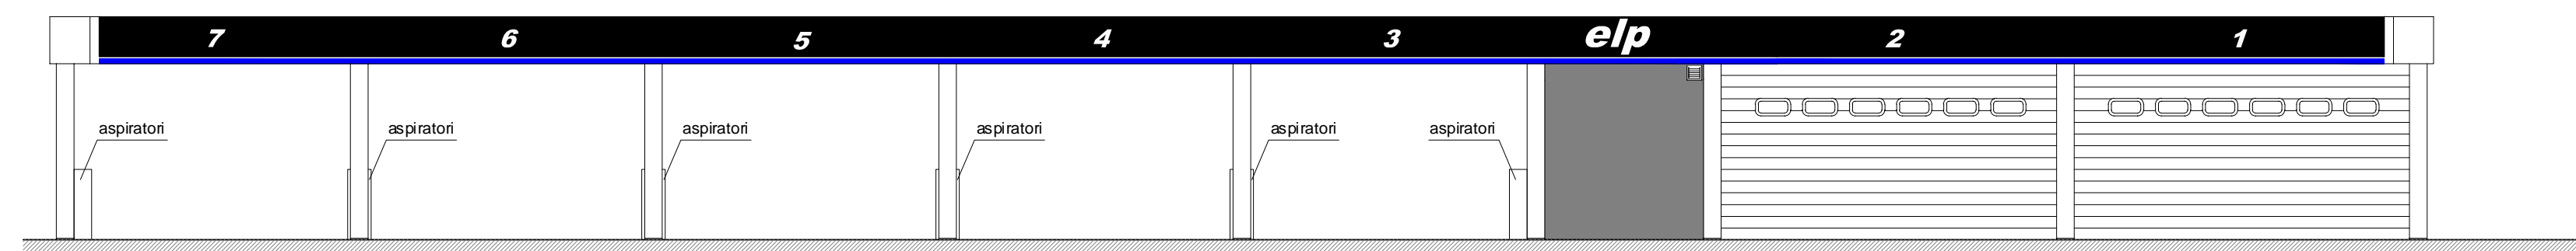


# PROSPETTO SUD

(zona capannone servizi auto e autolavaggio)

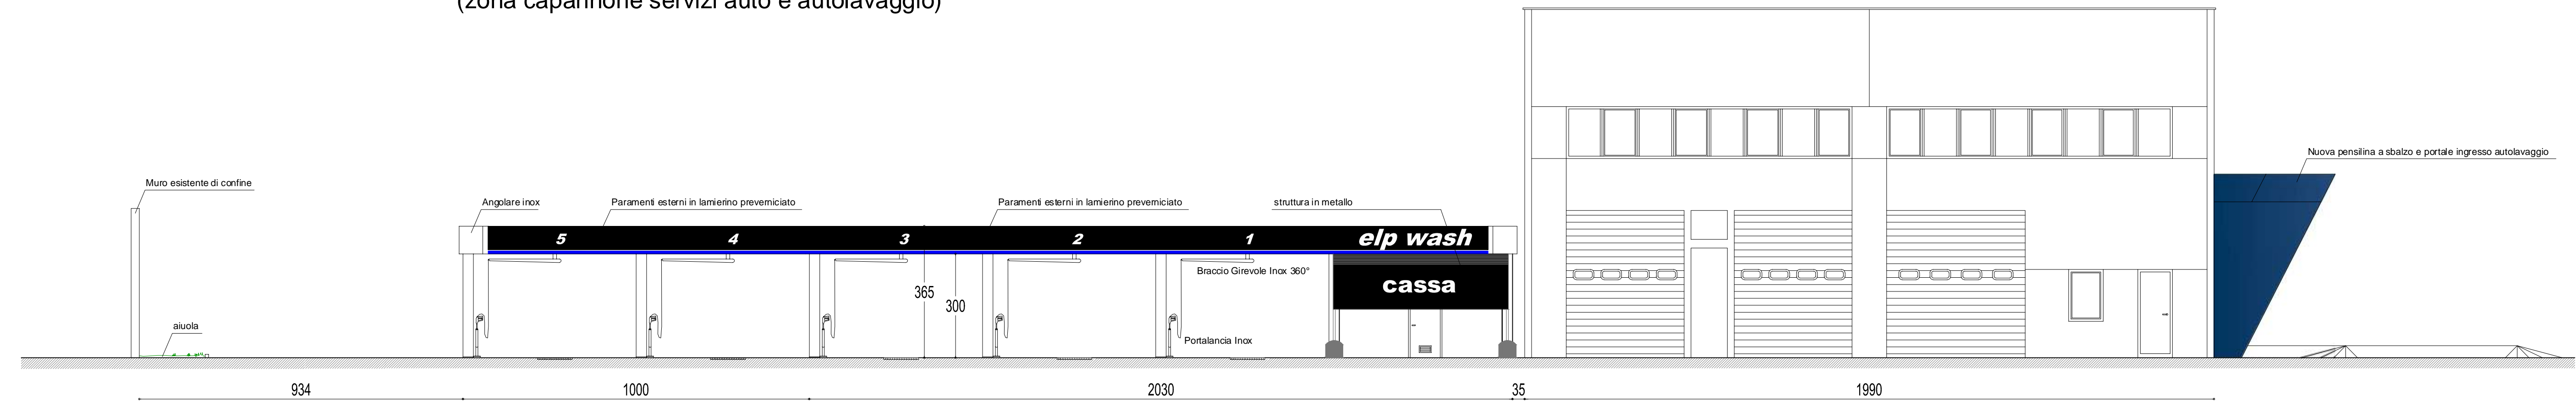


# PROSPETTO OVEST

(zona nuovi box asciugatura)

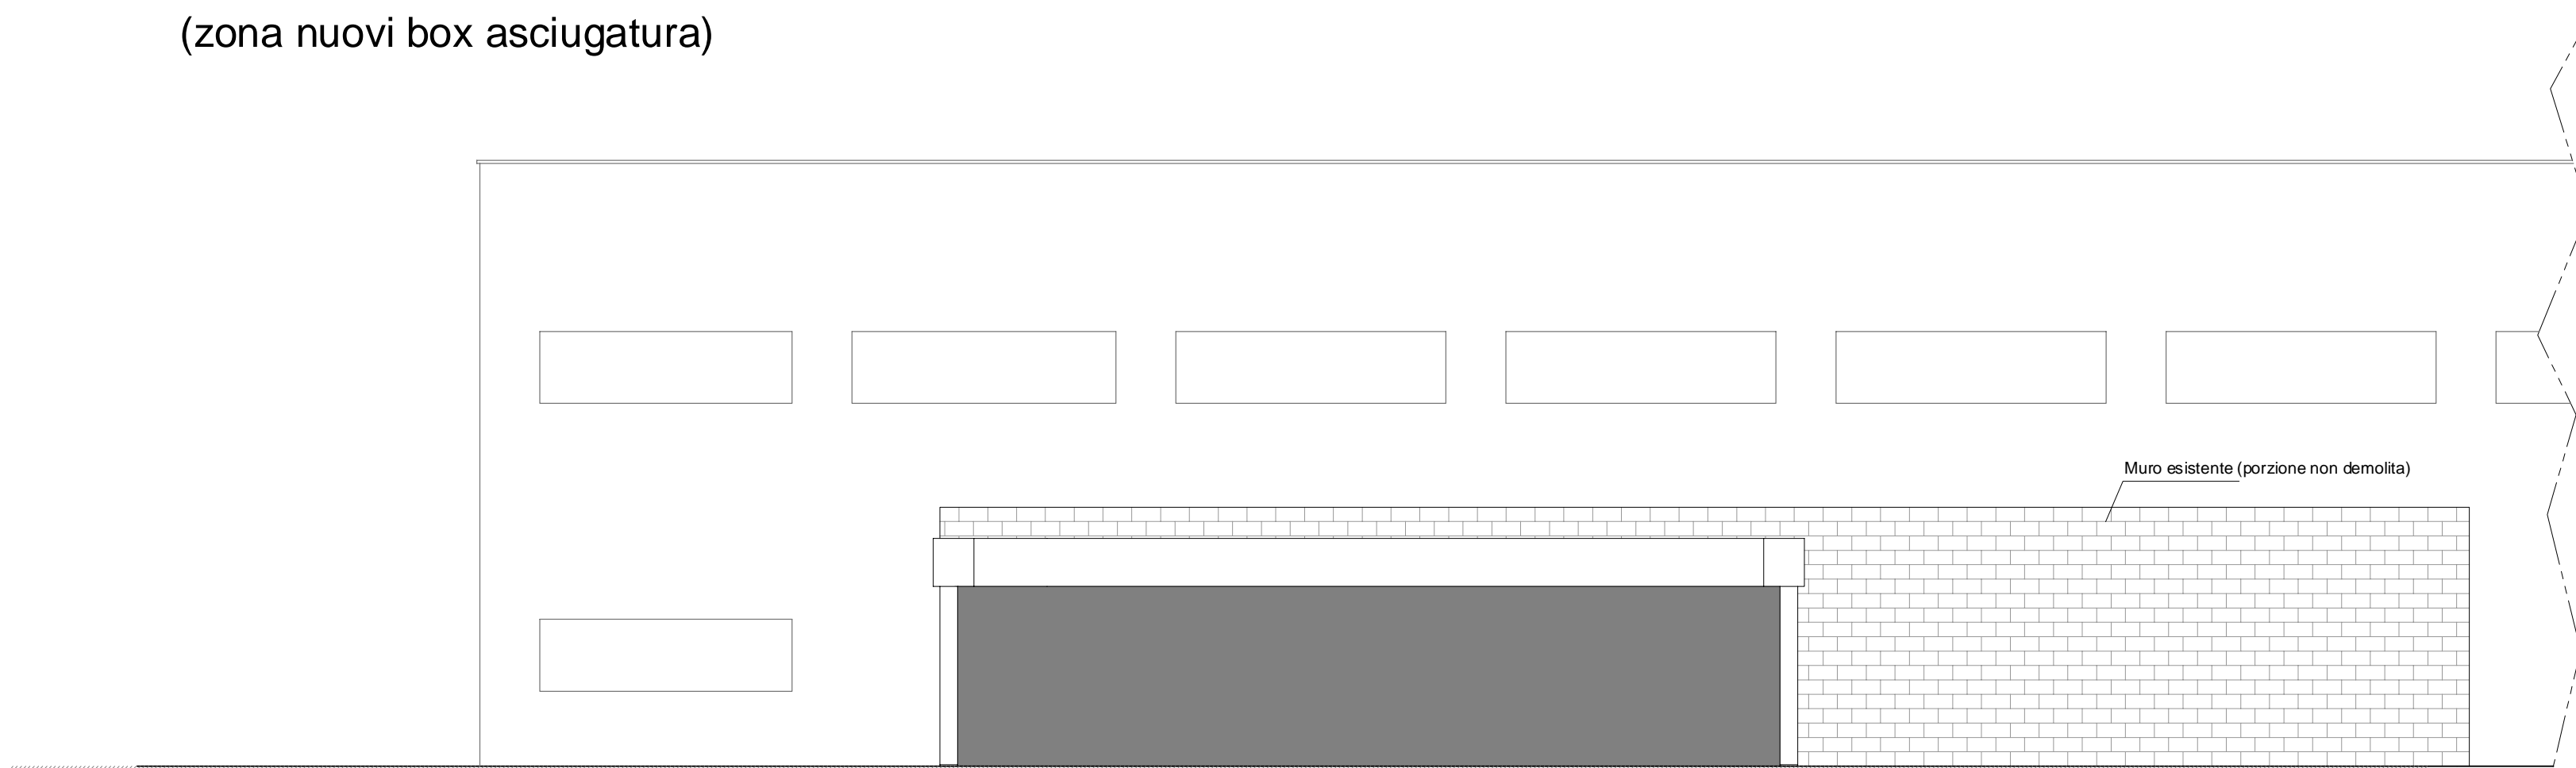


# PROSPETTO NORD

(zona capannone servizi auto e autolavaggio)

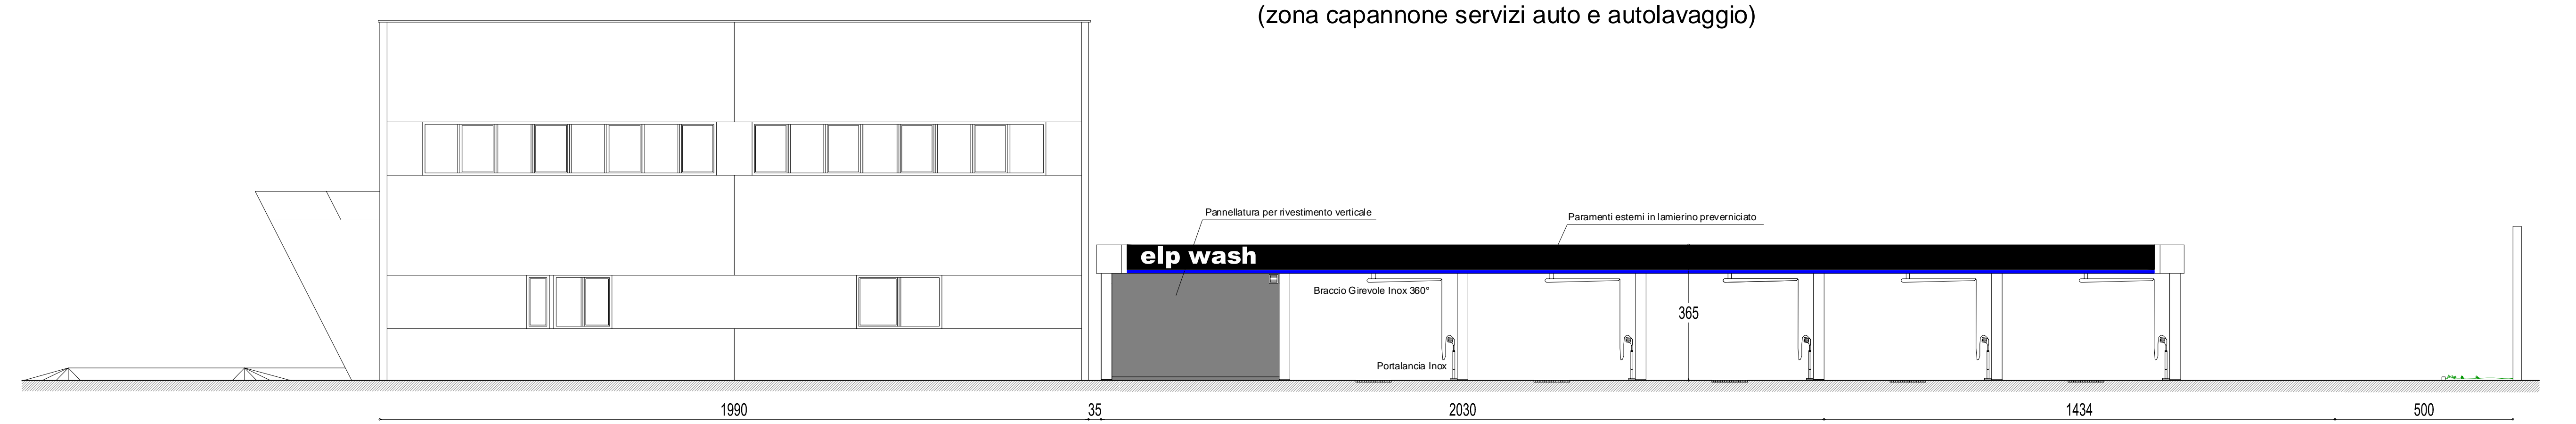


# SEZIONE B-B

(zona nuovi box asciugatura)

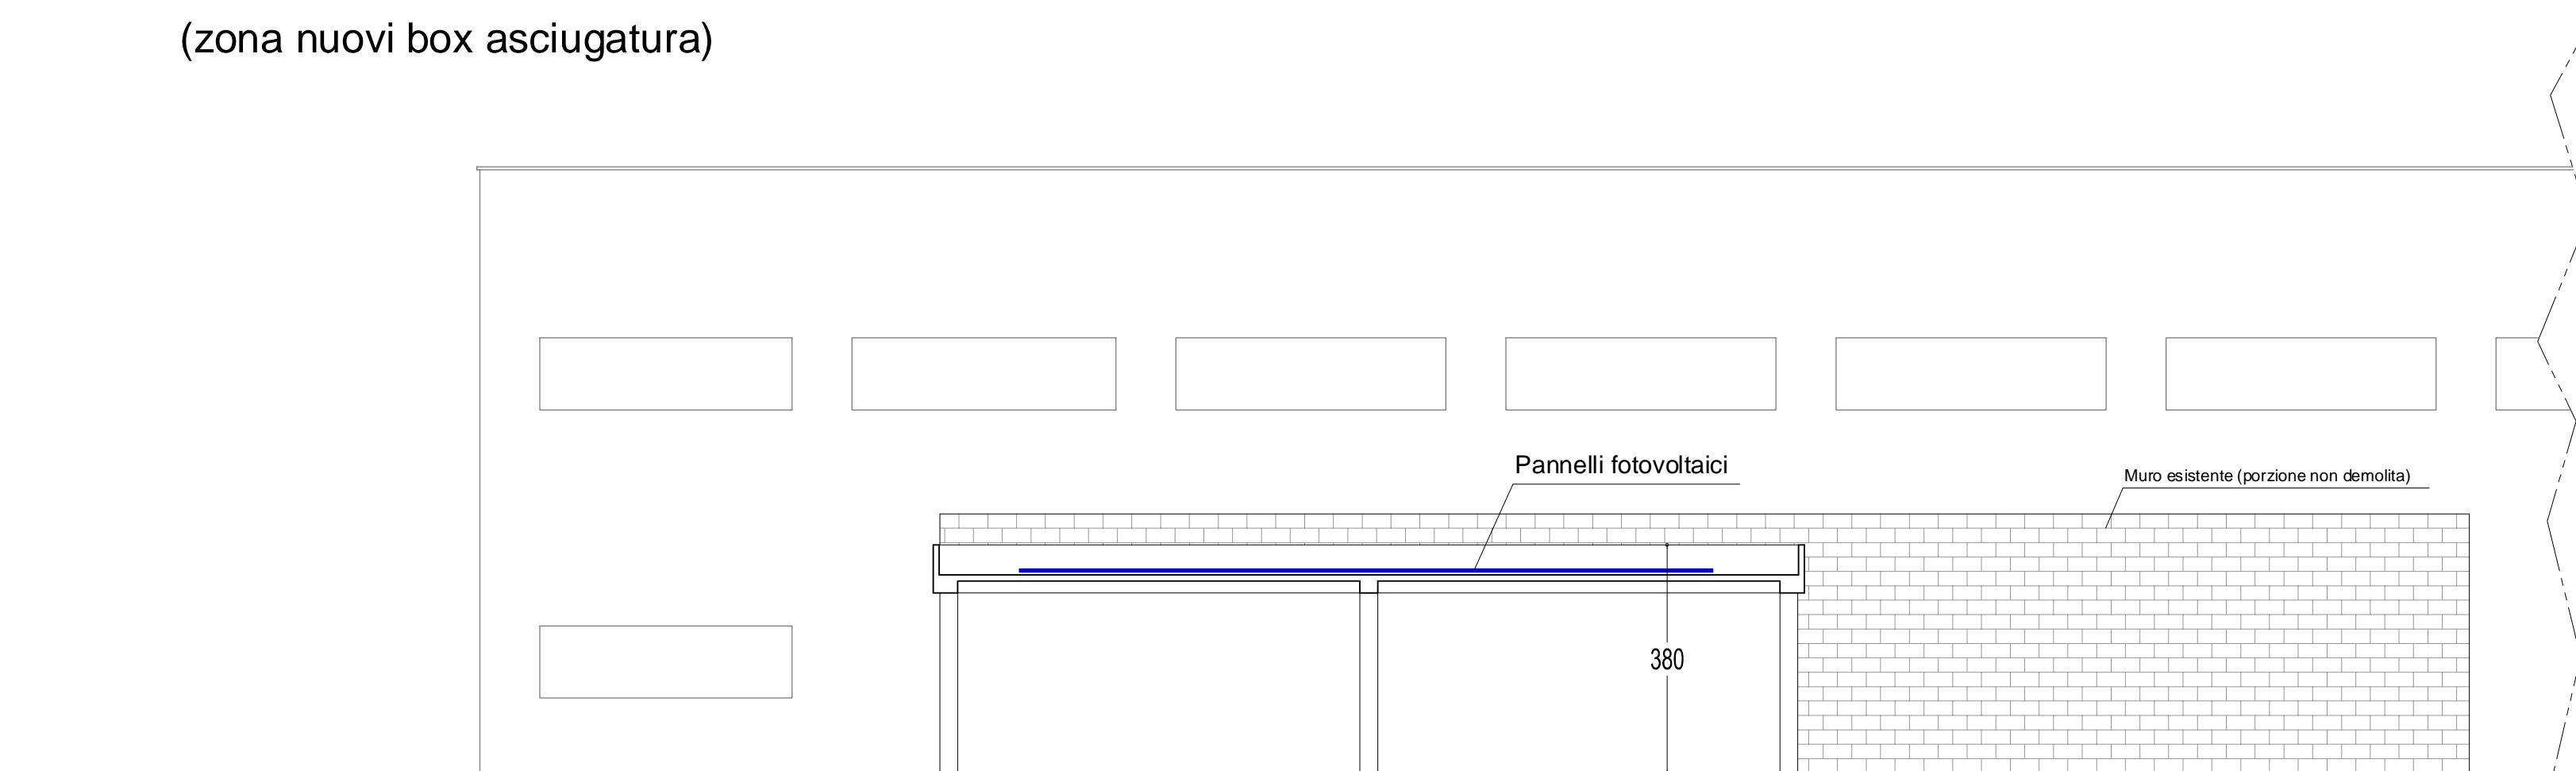

# PROSPETTO EST


(zona capannone servizi auto e autolavaggio)

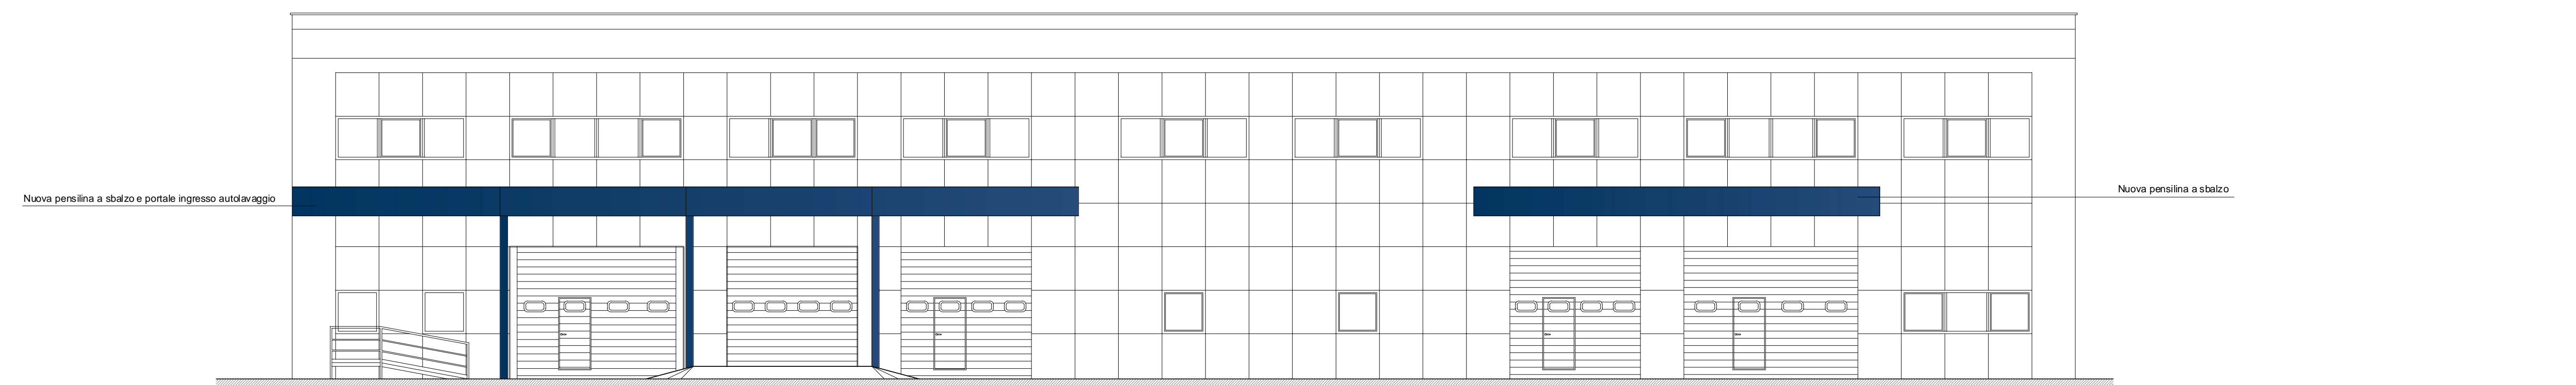

# SEZIONE A-A

# PROSPETTO OVEST

(zona capannone servizi auto e autolavaggio)

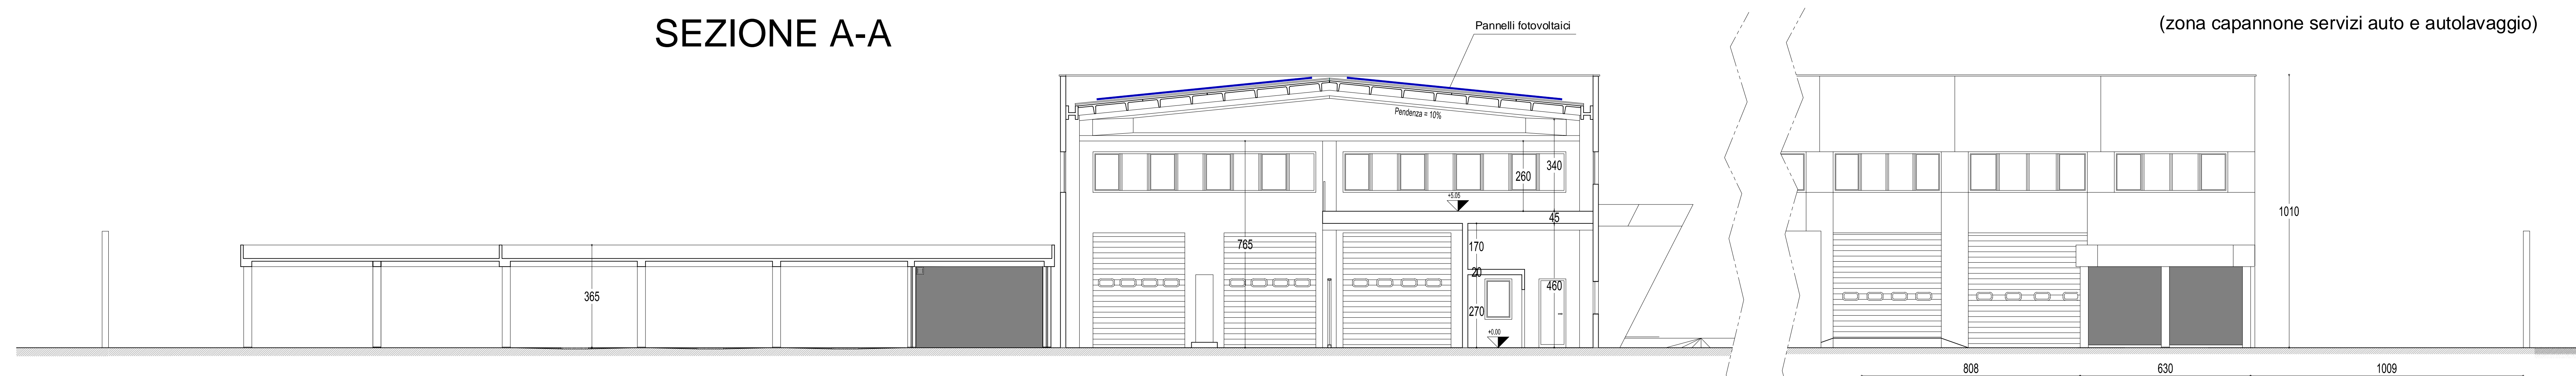

di Gaetano Zanoli INGEGNERE ARCHITETTO

Via F.lli Rosselli 21 - 41012 CARPI (MO) - Tel. 059690133 - Fax. 059692734 - Part.IVA 00037310368 - Email: gaetano@zanolistudio.it

committente: **MODENGAS s.r.l.**

progetto: **AMPLIAMENTO AUTOLAVAGGIO e ADEGUAMENTO FUNZIONALE DISTRIBUTORE**

oggetto disegno: **CAPANNONE SERVIZIO ALL'AUTO PROSPETTI e SEZIONI - STATO DI PROGETTO**

data: **Sett. 2022**

ed. rev. **1 0**

scala: **1:100**

prot. n. **946**

tavola n. **9**