

DATI TECNICI



Intervento: REALIZZAZIONE DEPOSITO, TETTOIE, PIATTAFORMA CON
INSTALLAZIONE SILOS

Ubicazione: Carpi – VIA CAVATA n. 14

Proprietà: CANTINA DI CARPI E SORBARA SOCIETA' AGRICOLA
COOPERATIVA con sede a CARPI - 41012 (MO) Via Cavata n. 35
c.f. e p.iva00177450368

STUDIO TECNICO

SANTI ing. MARC'AURELIO
VIA C.CATTANEO, 17 41012 CARPI. tel. 059/622.90.07 fax. 059/622.09.99.
E_mail ingsanti@ingsanticarpi.eu

Carpi, li 10.07.2023

Cantina Sociale PdC 2023 dati

CANTINA DI CARPI E SORBARA SOCIETA' AGRICOLA COOPERATIVA

Procedimento unico ai sensi dell'art. 53 della L.R. n. 24 del 2017

Dati di progetto

DATI URBANISTICI				04/07/2023
		PRG		
superficie territoriale St		mq.		40.000,00
Ut utilizzazione territoriale mq	5.500,00/ha St			22.000,00
superficie fondiaria Sf		mq.		38.214,00
Uf utilizzazione fondiaria SC	0,75 Sf	mq.		28.660,50
Superficie coperta max	0,6 mq/mq	mq.		22.928,40
verde interno al lotto	10% Sf	mq.		3.821,40
Parcheggi U1	2% St/25	p.a.		32
Parcheggi di pertinenza	15/100/25 mq SC	p.a.		132
Area di urbanizzazione secondaria	10% St	mq.		4.000,00
PIANO ATTUATO ad oggi				
		PRG		ATTUATO
superficie territoriale St		40.000,00	mq.	
Ut utilizzazione territoriale mq		22.000,00	mq.	5.796,22
superficie fondiaria Sf		38.214,00	mq.	
Uf utilizzazione fondiaria SC		28.660,50	mq.	5.796,22
Superficie coperta max		22.928,40	mq.	7.107,73
verde interno al lotto		3.821,40	mq.	7.881,60
Parcheggi U1 già ceduti		32	p.a.	32
Parcheggi di pertinenza		27	p.a.	32
Area di urbanizzazione secondaria	10% St	mq.	assolte con monetizzazione Atto di Convenzione Notaio Vincenzi del 05.02.2002 Rep. 200142 Racc.14402	
PROGETTO COMPLESSIVO				
		RICHIESTO PRG		IN PROGETTO
superficie territoriale St			mq.	40.000,00
Ut utilizzazione territoriale mq		22.000,00		
superficie fondiaria Sf			mq.	38.214,00
Uf utilizzazione fondiaria SC		21.017,70	mq.	11.035,42
Superficie coperta max		22.928,40	mq.	12.984,73
verde interno al lotto		3.821,40	mq.	7.881,19
Parcheggi U1 già ceduti		32	p.a.	32
Parcheggi di pertinenza su SC ed'ficata		66	p.a.	74
Area di urbanizzazione secondaria	10% St	mq.	assolte con monetizzazione Atto di Convenzione Notaio Vincenzi del 05.02.2002 Rep. 200142 Racc.14402	

Tabella ripartizione Sc

SUPERFICIE SC						04/07/2023
REALIZZATE	n edificio	um	esistente			
			sup	coeff	SC	
uffici abitazione	1	mq.		1,00-0,6	837,12	
deposito	2	mq.		1,00-0,6	2.047,60	
deposito	3	mq.		1,00-0,6	904,71	
tettoia	4	mq.	744,04	0,60	446,42	
pesa	5	mq.		1,00-0,6	20,06	
piattaforma cisterne	6	mq.	808,28	0,60	484,97	
piattaforma cisterne	7	mq.	548,90	0,60	329,34	
				SC esistente	5.070,22	
art. 53 L. 24/2017 SUAP 1775/2022 SUE 1393/2022						
tettoia	14	mq.	1.210,00	0,60	726,00	
RICONFERMATE DAL PP						
zona espansione produttiva	9	mq.	332,00	0,60	199,20	
piattaforma cisterne	12	mq.	1.430,00	0,60	858,00	
				SC	1.057,20	
IN PROGETTO						
tettoia	8	mq.	712,00	0,60	428,00	
zona espansione produttiva	10	mq.	1.800,00	1,00	1.800,00	
tettoia	13	mq.	600,00	0,60	360,00	
tettoia	15	mq.	990,00	0,60	594,00	
superficie SC a disposizione per eventuali soppalchi, spazi tecnici interni agli edifici		mq.	1.000,00	1,00	1.000,00	
				SC	4.182,00	
					SC totale post intervento	11.035,42

Tabella calcolo del verde interno al lotto

CALCOLO DEL VERDE					04/07/2023
PROGETTO	um	superficie	indice permeabilità	superficie permeabile	
lato nord	mq.	1.864,37	1,00	1.864,37	
aiuola fronte strada	mq.	174,49	1,00	174,49	
aiuola fronte strada	mq.	323,01	1,00	323,01	
lato sud	mq.	3.048,44	1,00	3.048,44	
lato est	mq.	1.285,88	1,00	1.285,88	
area laminazione	mq.	1.185,00	1,00	1.185,00	
totale verde interno al lotto	mq.	7.881,19		7.881,19	

Tabella ripartizione Superficie coperta

SUPERFICIE COPERTA				04/07/2023
REALIZZATE	n edificio	um	sup	
uffici abitazione	1	mq.	510,85	
deposito	2	mq.	2.400,00	
deposito	3	mq.	852,00	
tettoia	4	mq.	744,04	
pesa	5	mq.	33,70	
piattaforma cisterne	6	mq.	808,24	
piattaforma cisterne	7	mq.	548,90	
			totale	5.897,73
art. 53 L. 24/2017 SUAP 1776/2022 SUE 1393/2022				
tettoia	14	mq.	1.210,00	
RICONFERMATE DAL PP				
zona espansione produttiva	9	mq.	332,00	
piattaforma cisterne	12	mq.	1.430,00	
			totale	1.762,00
IN PROGETTO				
tettoia	8	mq.	725,00	
zona espansione produttiva	10	mq.	1.800,00	
tettoia	13	mq.	600,00	
tettoia	15	mq.	990,00	
			4.115,00	
			Realizzate	5.897,73
			art. 53/2022	1.210,00
			in Progetto	5.877,00
			TOTALI	12.984,73

CANTINA SOCIALE DI CARPI

DA VARIANTE PdC 1012/2003

UNITA' IMMOBILIARE 1**EDIFICIO 1**

	LOCALE	U.M.	SUPERFICIE UTILE	SUPERFICIE ACCESSORIA	SUPERFICIE COMPLESSIVA
PIANO TERRA					
1	Anti-ingresso	mq	27,06		
2	Ingresso-sala d'attesa	mq	40,99		
3	Ufficio vendita	mq	14,92		
4	Ufficio 1	mq	26,58		
5	Ufficio 2	mq	21,95		
6	Ufficio 3	mq	19,07		
7	Ufficio 4	mq	26,39		
8	Laboratorio	mq	22,48		
9	Disimpegno	mq	25,01		224,45
10	Antibagno 1	mq	6,51		
11	WC	mq	2,57		
12	WC	mq	3,06		
13	Vano scala (12,47*0,60)	mq		7,48	
14	Antibagno 2	mq	3,12		
15	WC	mq	4,79		
16	Zona deposito	mq	77,01		
17	Deposito vendita	mq	89,12		
TOTALE			410,63	7,48	418,11

PIANO PRIMO

1	Disimpegno	mq	30,54		
2	Sala consiglio	mq	57,64		
3	Rip.	mq	9,16		
4	Ufficio 1	mq	18,08		
5	Ufficio 2	mq	25,88		
6	Ufficio 3	mq	18,03		
7	Laboratorio analisi	mq	55,38		
8	Antibagno	mq	6,67		
9	WC	mq	2,76		
10	WC	mq	3,15		
11	Archivio	mq	87,12		
TOTALE			314,41		314,41

EDIFICIO 2

	LOCALE	U.M.	SUPERFICIE UTILE	SUPERFICIE ACCESSORIA	SUPERFICIE COMPLESSIVA
PIANO TERRA					
1	Deposito cisterne zona refrigerata	mq	249,92		
2	Deposito cisterne zona refrigerata	mq	384,84		
3	Deposito cisterne/lavorazione	mq	610,70		
4	Zona tecnologica (111,37*0,60)	mq		66,82	
5	Magazzino	mq	27,14		
6	Deposito campioni	mq	13,12		
7	Ingresso + vano scala (14,47*0,60)	mq		8,68	
8	Sala ristoro	mq	8,14		
9	Antibagno	mq	1,41		
10	WC	mq	1,78		
11	Cabina trasformazione (26,77*0,60)	mq		16,06	
12	Gruppo elettr. (25,98*0,60)	mq		15,59	
13	Centrale termica (28,35*0,60)	mq		17,01	
14	Coadiv. (14,02*0,60)	mq		8,41	
15	Tettoia (793,28*0,60)	mq		475,97	
TOTALE			1.297,05	608,54	1905,59

PIANO PRIMO					
1	Disimpegno + Vano scale	mq	8,99		
2	Sala ristoro	mq	11,81		
3	Spogliatoio donne	mq	10,59		
4	WC	mq	2,02		
5	Spogliatoio uomini	mq	18,86		
6	WC	mq	2,04		
7	Soppalco (47,80*0,60)	mq		28,73	
8	Quadri elettrici (48,18*0,609)	mq		28,91	
TOTALE			54,31	57,64	111,95
PIANO SECONDO					
1	Rip.	mq	14,07		
2	Rip.	mq	47,15		
3	Zona tecnologica (54,48*0,60)	mq		32,69	
TOTALE			61,22	32,69	93,91
EDIFICIO 3					
			SUPERFICIE	SUPERFICIE	SUPERFICIE
	LOCALE	U.M.	UTILE	ACCESSORIA	COMPLESSIVA
PIANO TERRA					
1	Magazzino 1	mq	24,18		
2	Magazzino 2	mq	24,18		
3	Deposito cisterne (577,03*0,60)	mq		346,22	
4	Deposito (Tettoia)	mq	226,76		
5	Vano scala (4,73*0,60)	mq		2,84	
TOTALE			275,12	349,06	624,18
PIANO PRIMO					
1	Vano scala (6,73*0,60)	mq		4,04	
2	Soppalco macchinari (79,49*0,60)	mq		47,69	
3	Corridoio + passerella (2,46*0,60)	mq		1,48	
TOTALE				53,21	53,21
EDIFICIO 4					
			SUPERFICIE	SUPERFICIE	SUPERFICIE
	LOCALE	U.M.	UTILE	ACCESSORIA	COMPLESSIVA
PIANO TERRA					
1	Tettoia (744,04*0,60)	mq		446,42	
TOTALE				446,42	446,42
EDIFICIO 5					
			SUPERFICIE	SUPERFICIE	SUPERFICIE
	LOCALE	U.M.	UTILE	ACCESSORIA	COMPLESSIVA
PIANO TERRA					
1	Post. Pesa (10,50*0,60)	mq		6,30	
2	Rip.	mq	4,80		
3	Antibagno	mq	1,69		
4	WC	mq	2,08		
5	Tettoia (8,65*0,60)	mq		5,19	
TOTALE			8,57	11,49	20,06
SUPERCIFIC COMPLESSIVA					3987,84
UNITA' IMMOBILIARE 2					
EDIFICIO 1					
			SUPERFICIE	SUPERFICIE	SUPERFICIE
	LOCALE	U.M.	UTILE	ACCESSORIA	COMPLESSIVA
PIANO TERRA					

1	Ingresso	mq	5,59					
2	Soggiorno	mq	22,54					
3	Cucina	mq	14,26					
4	Dispensa	mq	3,55					
5	Disimpegno	mq	8,15					
6	Letto 1	mq	10,55					
7	Bagno 1	mq	5,90					
8	Letto 2	mq	19,17					
9	Bagno 2	mq	4,92					
10	Letto 3	mq	9,97					
TOTALE			104,60					
SUPERCIFIC COMPLESSIVA							104,60	

CANTINA SOCIALE DI CARPI

ESISTENTE aggiornamento DAL 922/2017

04/06/2022

UNITA' IMMOBILIARE 1

EDIFICIO 1

	LOCALE	U.M.	SUPERFICIE	SUPERFICIE UTILE	SUPERFICIE ACCESSORIA	SUPERFICIE NON COMPUT	SUPERFICIE COMPLESSIVA
PIANO TERRA							
1	Anti-ingresso	mq	27,06	27,06			
2	Ingresso-sala d'attesa	mq	40,99	40,99			
3	Ufficio vendita	mq	14,92	14,92			
4	Ufficio 1	mq	26,58	26,58			
5	Ufficio 2	mq	21,95	21,95			
6	Ufficio 3	mq	19,07	19,07			
7	Ufficio 4	mq	26,39	26,39			
8	Laboratorio	mq	22,48	22,48			
9	Disimpegno	mq	25,01	25,01			
10	Antibagno 1	mq	6,51	6,51			
11	WC	mq	2,57	2,57			
12	WC	mq	3,06	3,06			
13	Vano scala	mq	12,47		7,48		
14	Antibagno 2	mq	3,12	3,12			
15	WC	mq	4,79	4,79			
16	Zona deposito	mq	77,01	77,01			
17	Deposito vendita	mq	89,12	89,12			
18	Vano scala 2 comune	mq	12,57			12,57	
TOTALE				410,63	7,48	12,57	418,11

PIANO PRIMO

1	Disimpegno	mq	30,54	30,54			
2	Sala consiglio	mq	57,64	57,64			
3	Rip.	mq	9,16	9,16			
4	Ufficio 1	mq	18,08	18,08			
5	Ufficio 2	mq	25,88	25,88			
6	Ufficio 3	mq	18,03	18,03			
7	Laboratorio analisi	mq	55,38	55,38			
8	Antibagno	mq	6,67	6,67			
9	WC	mq	2,76	2,76			
10	WC	mq	3,15	3,15			
11	Archivio	mq	87,12	87,12			
TOTALE				314,41	0,00	0,00	314,41

EDIFICIO 2

	LOCALE	U.M.	SUPERFICIE	SUPERFICIE UTILE	SUPERFICIE ACCESSORIA	SUPERFICIE NON COMPUT	SUPERFICIE COMPLESSIVA
PIANO TERRA							
1	Deposito cisterne zona refrigerata	mq	249,92	249,92			
2	Deposito cisterne zona refrigerata	mq	384,84	384,84			
3	Deposito cisterne/lavorazione	mq	610,70	610,70			

4	Zona tecnologica (111,37*0,60)	mq	111,37		66,82		
5	Magazzino/autorimessa	mq	27,14	27,14			
6	Deposito campioni	mq	13,12	13,12			
7	Ingresso	mq	9,93	9,93			
7 bis	vano scala	mq	11,85		7,11		
8	Sala ristoro	mq	8,14	8,14			
9	Antibagno	mq	1,41	1,41			
10	WC	mq	1,78	1,78			
11	Cabina trasformazione	mq	26,77			26,77	
12	Gruppo elettr.	mq	25,98			25,98	
13	Centrale termica	mq	28,35			28,35	
14	Coadiv.	mq	10,70	10,70			
14 bis	Scala	mq	5,20		3,12		
15	Tettoia	mq	793,28		475,97		
16	Basamento cisterne	mq	548,90		329,34		
TOTALE				1317,68	882,36	81,10	2.200,04
PIANO PRIMO							
1	Disimpegno + pianerottolo Vano €	mq	8,99	8,99			
2	Sala ristoro	mq	11,81	11,81			
3	Spogliatoio donne	mq	10,59	10,59			
4	WC	mq	2,02	2,02			
5	Spogliatoio uomini	mq	18,86	18,86			
6	WC	mq	2,04	2,04			
7	Soppalco (47,80*0,60)	mq	47,80		28,68		
8	Quadri elettrici	mq	48,16			28,91	
TOTALE				54,31	28,68	28,91	82,99
PIANO SECONDO							
1	Rip.	mq	14,07	14,07			
2	Rip.	mq	47,15	47,15			
3	Zona tecnologica (54,48*0,60)	mq	54,48		32,69		
TOTALE				61,22	32,69	0,00	93,91
EDIFICIO 3							
	LOCALE	U.M.	SUPERFICIE	SUPERFICIE UTILE	SUPERFICIE ACCESSORIA	SUPERFICIE NON COMPUT	SUPERFICIE COMPLESSIVA
PIANO TERRA							
1	Magazzino 1	mq	24,18	24,18			
2	Magazzino 2	mq	24,18	24,18			
3	Deposito cisterne	mq	577,00	577,03			
4	Deposito (Tettoia)	mq	226,76		136,06		
5	Vano scala vedi piano primo	mq					
6	Tettoia collegamento fabbricati 1	mq	150,10		90,06		
7	basamento cisterne	mq	808,28		484,97		
TOTALE				625,39	711,08	0,00	1.336,47
PIANO PRIMO							
1	Vano scala (6,73*0,60)	mq	6,73		4,04		
2	Soppalco macchinari (79,49*0,60)	mq	79,49		47,69		
3	Corridoio + passerella (2,46*0,60)	mq	2,46		1,48		
TOTALE				0,00	53,21	0,00	53,21
EDIFICIO 4							
	LOCALE	U.M.	SUPERFICIE	SUPERFICIE UTILE	SUPERFICIE ACCESSORIA	SUPERFICIE NON COMPUT	SUPERFICIE COMPLESSIVA
PIANO TERRA							
1	Tettoia (744,04*0,60)	mq	744,04		446,42		
TOTALE				0,00	446,42	0,00	446,42
EDIFICIO 5							

	LOCALE	U.M.	SUPERFICIE	SUPERFICIE UTILE	SUPERFICIE ACCESSORIA	SUPERFICIE NON COMPUT	SUPERFICIE COMPLESSIVA
PIANO TERRA							
1	Post. Pesa (10,50*0,60)	mq	10,50		6,30		
2	Rip.	mq	4,80	4,80			
3	Antibagno	mq	1,69	1,69			
4	WC	mq	2,08	2,08			
5	Tettoia (8,65*0,60)	mq	8,65		5,19		
TOTALE				8,57	11,49	0,00	20,06
			TOTALI	6.556,37	2.792,21	2.173,42	122,58
			SUPERFICIE COMPLESSIVA UNITA' 1				4.965,63
UNITA' IMMOBILIARE 2							
EDIFICIO 1							
	LOCALE	U.M.	SUPERFICIE	SUPERFICIE UTILE	SUPERFICIE ACCESSORIA	SUPERFICIE NON COMPUT	SUPERFICIE COMPLESSIVA
PIANO TERRA							
1	Ingresso	mq	5,59	5,59			
2	Soggiorno	mq	22,54	22,54			
3	Cucina	mq	14,26	14,26			
4	Dispensa	mq	3,55	3,55			
5	Disimpegno	mq	8,15	8,15			
6	Letto 1	mq	10,55	10,55			
7	Bagno 1	mq	5,90	5,90			
8	Letto 2	mq	19,17	19,17			
9	Bagno 2	mq	4,92	4,92			
10	Letto 3	mq	9,97	9,97			
TOTALE			TOTALI	104,60	104,60	0,00	0,00
			SUPERFICIE COMPLESSIVA UNITA' 2				104,60
			TOTALI DEL LOTTO	6660,97	2.896,81	2.173,42	122,58
			SUPERFICIE COMPLESSIVA DEL LOTTO				5.070,23
CANTINA SOCIALE DI CARPI PROGETTO PdC n.1393/2022							
04/06/2022							
UNITA' IMMOBILIARE 1 (N. 14)							
EDIFICIO							
	LOCALE	U.M.	SUPERFICIE	SUPERFICIE UTILE	SUPERFICIE ACCESSORIA	SUPERFICIE NON COMPUT	SUPERFICIE COMPLESSIVA
PIANO TERRA							
1	tettoia	mq	804,00		482,40		
2	sbalzo coperto	mq	301,50		180,90		
TOTALE			1.105,50	0,00	663,30	0,00	
			SUPERFICIE COMPLESSIVA				663,30
			TOTALI DEL LOTTO DOPO INTERVENTO	7.766,47	2.896,81	2.836,72	122,58
			SUPERFICIE COMPLESSIVA DEL LOTTO DOPO INTERVENTO				5.733,53

CANTINA SOCIALE DI CARPI

PROGETTO

10/07/2023

EDIFICIO		LOCALE	U.M.	SUPERFICIE	SUPERFICIE UTILE	SUPERFICIE ACCESSORIA	SUPERFICIE NON COMPUT	SUPERFICIE COMPLESSIVA
UNITA' IMMOBILIARE 1 (N. 8)								
PIANO TERRA								
1	tettoia	mq	712,00		427,20			
UNITA' IMMOBILIARE 2 (N. 9)								
PIANO TERRA								
1	basamento cisterne	mq	332,00		199,20			
UNITA' IMMOBILIARE 3 (N. 10-13)								
PIANO TERRA								
1	deposito	mq	1.564,20	1564,20				
2	sbalzo coperto	mq	600,00		360,00			
UNITA' IMMOBILIARE 4 (N. 12)								
PIANO TERRA								
1	basamento cisterne	mq	1.430,00		858,00			
UNITA' IMMOBILIARE 5 (N. 15)								
PIANO TERRA								
1	tettoia	mq	880,00		528,00			
TOTALE				5.518,20	1564,20	2372,40	0,00	
SUPERFICIE COMPLESSIVA								3.936,60
TOTALI DEL LOTTO DOPO INTERVENTO				13.284,67	4.461,01	5.209,12	122,58	9.670,13
SUPERFICIE COMPLESSIVA DEL LOTTO DOPO INTERVENTO								9.670,13



Direzione Provinciale di Modena
Ufficio Provinciale - Territorio
Servizi Catastali

Visura per soggetto

limitata ad un comune

Situazione degli atti informatizzati al 12/11/2020

Data: 12/11/2020 - Ora: 08.51.27

Segue

Visura n.: T28673 Pag: 1

Dati della richiesta	Denominazione: CANTINA DI CARPI E SORBARA SOCIETA' AGRICOLA COOPERATIVA Fabbricati siti nel comune di CARPI (Codice: B819) Provincia di MODENA Foglio: 148
Soggetto individuato	CANTINA DI CARPI E SORBARA SOCIETA' AGRICOLA COOPERATIVA con sede in CARPI C.F.: 00182470369


1. Unità Immobiliari site nel Comune di CARPI(Codice B819) - Catasto dei Fabbricati

N.	DATI IDENTIFICATIVI				DATI DI CLASSAMENTO				ALTRE INFORMAZIONI					
	Sezione Urbana	Foglio	Particella	Sub	Zona Cens.	Zona	Micro Zona	Categoria	Classe	Consistenza	Superficie Catastale	Rendita	Indirizzo	Dati ulteriori
1		148	286					D/1				Euro 243,00	VIA CAVATA piano: T; VARIAZIONE del 26/10/2012 protocollo n. MO0136871 in atti dal 26/10/2012 INSERIMENTO ANNOTAZIONE (n. 14973.1/2012)	Annotazione
2		148	287	3				A/3	3	6,5 vani	Totale: 124 m ² Totale escluse aree scoperte** : 124 m ²	Euro 537,12	VIA CAVATA n. 14 piano: T; Variazione del 09/11/2015 - Inserimento in visura dei dati di superficie.	Annotazione
3		148	287	4				C/6	3	27 m ²	Totale: 33 m ²	Euro 89,24	VIA CAVATA n. 14 piano: T; Variazione del 09/11/2015 - Inserimento in visura dei dati di superficie.	Annotazione
4		148	287	5				D/10				Euro 81.627,00	VIA CAVATA n. 14 piano: T-1-2; VARIAZIONE NEL CLASSAMENTO del 31/08/2011 protocollo n. MO0175232 in atti dal 31/08/2011 VARIAZIONE DI CLASSAMENTO (n. 53908.1/2011)	Annotazione

Immobile 1: Annotazione: di immobile: dichiarata sussistenza dei requisiti di ruralita' con domanda prot. n. mo0233545 del 12/10/2011

Immobile 2: Annotazione: classamento e rendita non rettificati entro dodici mesi dalla data di iscrizione in atti della dichiarazione (d. m. 701/94) ;di immobile: dichiarata sussistenza dei requisiti di ruralita' con domanda prot. n. mo0233545 del 12/10/2011

Immobile 3: Annotazione: classamento e rendita validati (d. m. 701/94) ;di immobile: dichiarata sussistenza dei requisiti di ruralita' con domanda prot. n. mo0233545 del 12/10/2011

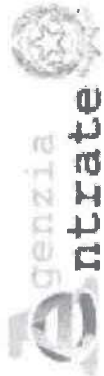

Direzione Provinciale di Modena
Ufficio Provinciale - Territorio
Servizi Catastali

Data: 12/11/2020 - Ora: 08.51.27
Visura n.: T28673 Pag: 2

Fine

Visura per soggetto limitata ad un comune

Situazione degli atti informatizzati al 12/11/2020

Immobile 4: Annotazione: classamento e rendita validati (d.m. 701/94)

Totale: vani 6,5 m² 27 Rendita: Euro 82.496,36

Intestazione degli immobili indicati al n. 1

N.	DATI ANAGRAFICI	CODICE FISCALE	DIRITTI E ONERI REALI
1	CANTINA DI CARPI E SORBARA SOCIETA' AGRICOLA COOPERATIVA con sede in CARPI ISTRUMENTO (ATTO PUBBLICO) del 25/07/2012 Nota presentata con Modello Unico in atti dal 10/08/2012 Repertorio n.: 50220 Rogante: ZIVIERI MAURIZIO Sede: MODENA Registrazione: Sede: MUTAMENTO DI DENOMINAZIONE O RAGIONE SOCIALE (n. 14078.1/2012)	00182470369*	(1) Proprieta' per 1/1

Unità immobiliari n. 4

Tributi erariali: Euro 0,90

Visura telematica

* Codice Fiscale Validato in Anagrafe Tributaria

** Si intendono escluse le "superfici di balconi, terrazzi e aree scoperte pertinenziali e accessorie, comunicanti o non comunicanti" (cfr. Provvedimento del Direttore dell'Agenzia delle Entrate 29 marzo 2013).

Direzione Provinciale di Modena
 Ufficio Provinciale - Territorio
 Servizi Catastali
 Comune di: CARPI
 Elenco Subalterni

ACCERTAMENTO DELLA PROPRIETA IMMOBILIARE URBANA
ELENCO DEI SUBALTERNI ASSEGNATI

Comune		Sezione	Foglio	Particella		Tipo mappale	del:
CARPI			148	287			
Sub	UBICAZIONE via/piazza	n°civ	Piani	Scala	Int.	DESCRIZIONE	
1						SOPPRESSO	
2	via cavata	14	T-1			BCNC VANO SCALA COMUNE A UTTI I SUB	
3	via cavata	14	1			ABITAZIONE DI TIPO ECONOMICO	
4	via cavata	14	T			AUTORIMESSA	
5	via cavata	14	T-1 2			CANTINA SOCIALE - PRODOTTI CONFERITI DA SOCI	


Unità immobiliari n. 5

Tributi erariali: 0,00

Visura telematica

ELABORATO PLANIMETRICO	Compilato da: Baiesi Angela	Prov. Modena	N. 2142
	Comune di Carpi	Sezione: Foglio: 148	Particella: 287
Dimostrazione grafica dei subalterni		del	Scala 1 : 1000
		del	Protocollo n. MO0208042 del 08/10/2010
		del	Tipo Mappale n.

Agenzia del Territorio
CATASTO FABBRICATI
 Ufficio provinciale di Modena

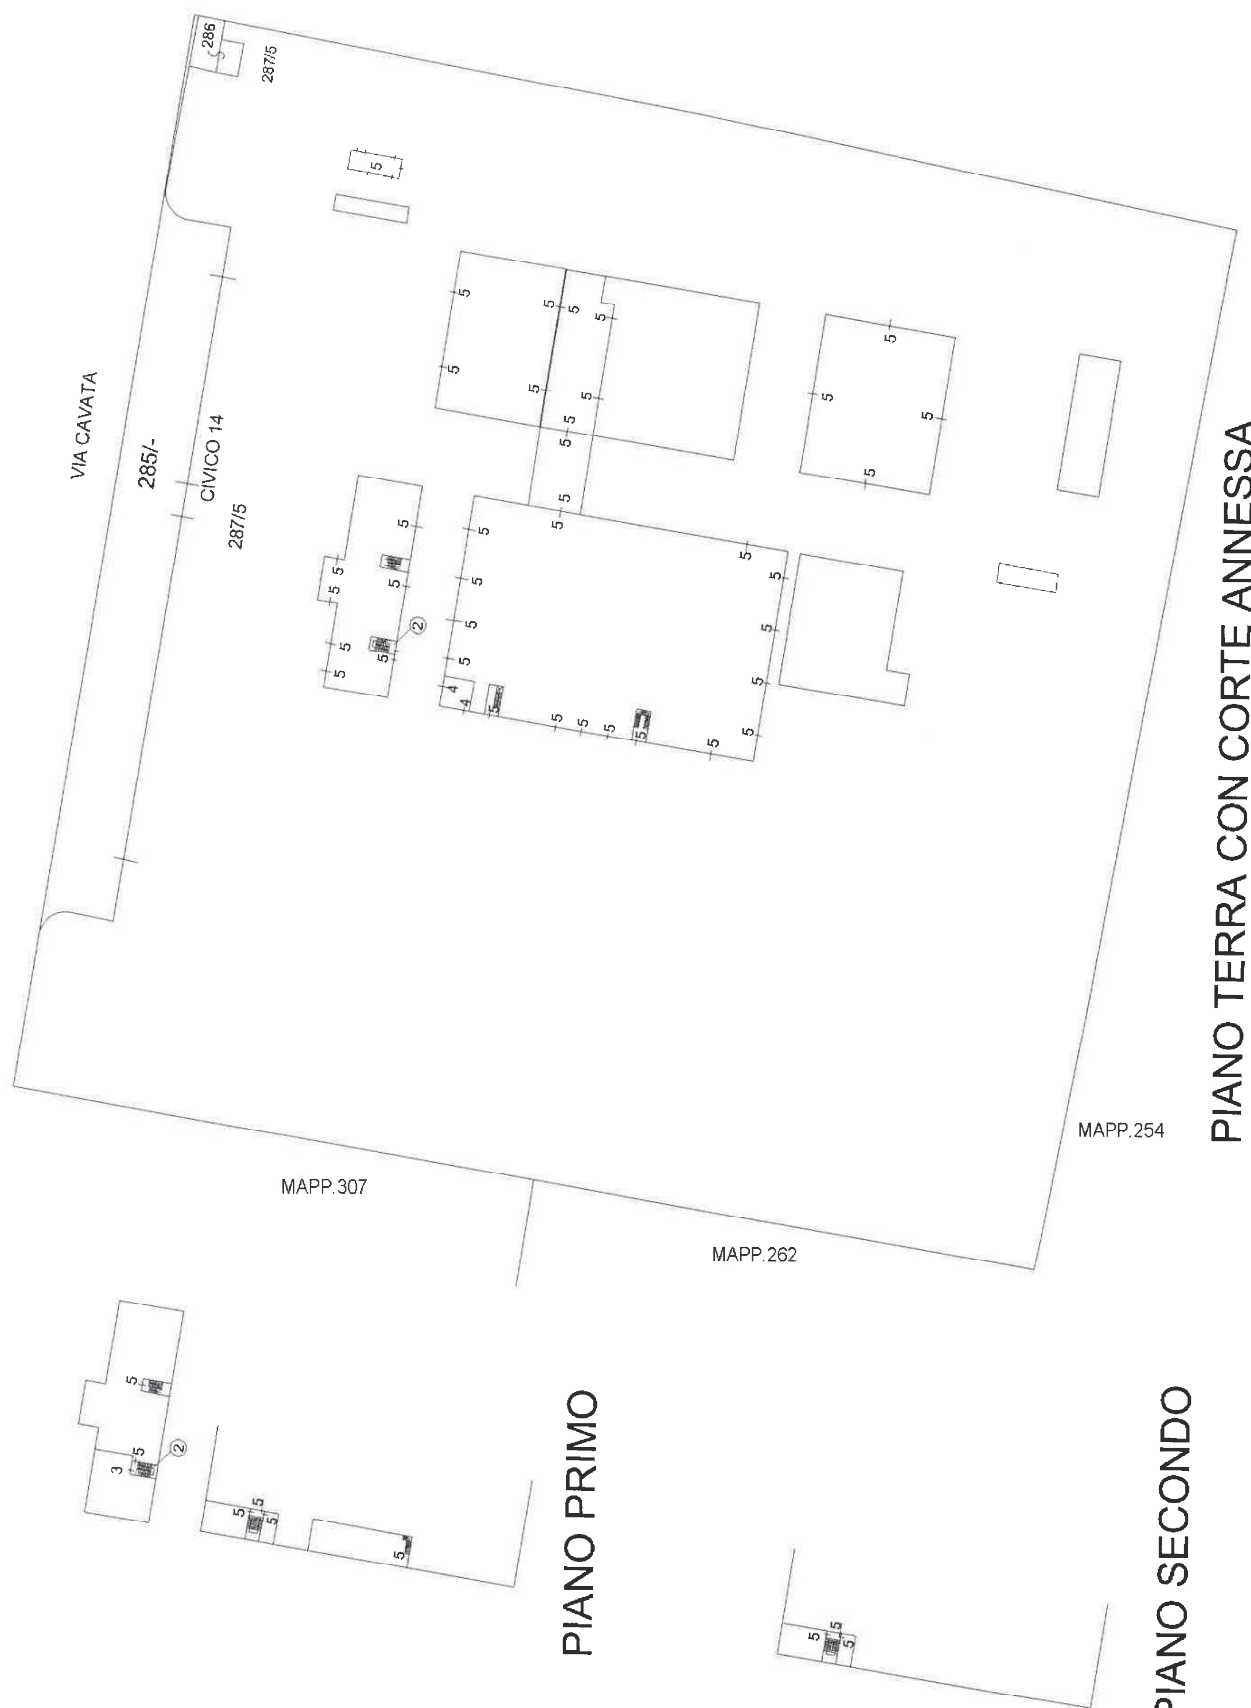

PIANO PRIMO

PIANO SECONDO

PIANO TERRA CON CORTE ANNESSA

