




PROFILI ALTIMETRICI LONGITUDINALI ACQUE NERE
SCALA 1:500 / 1:100

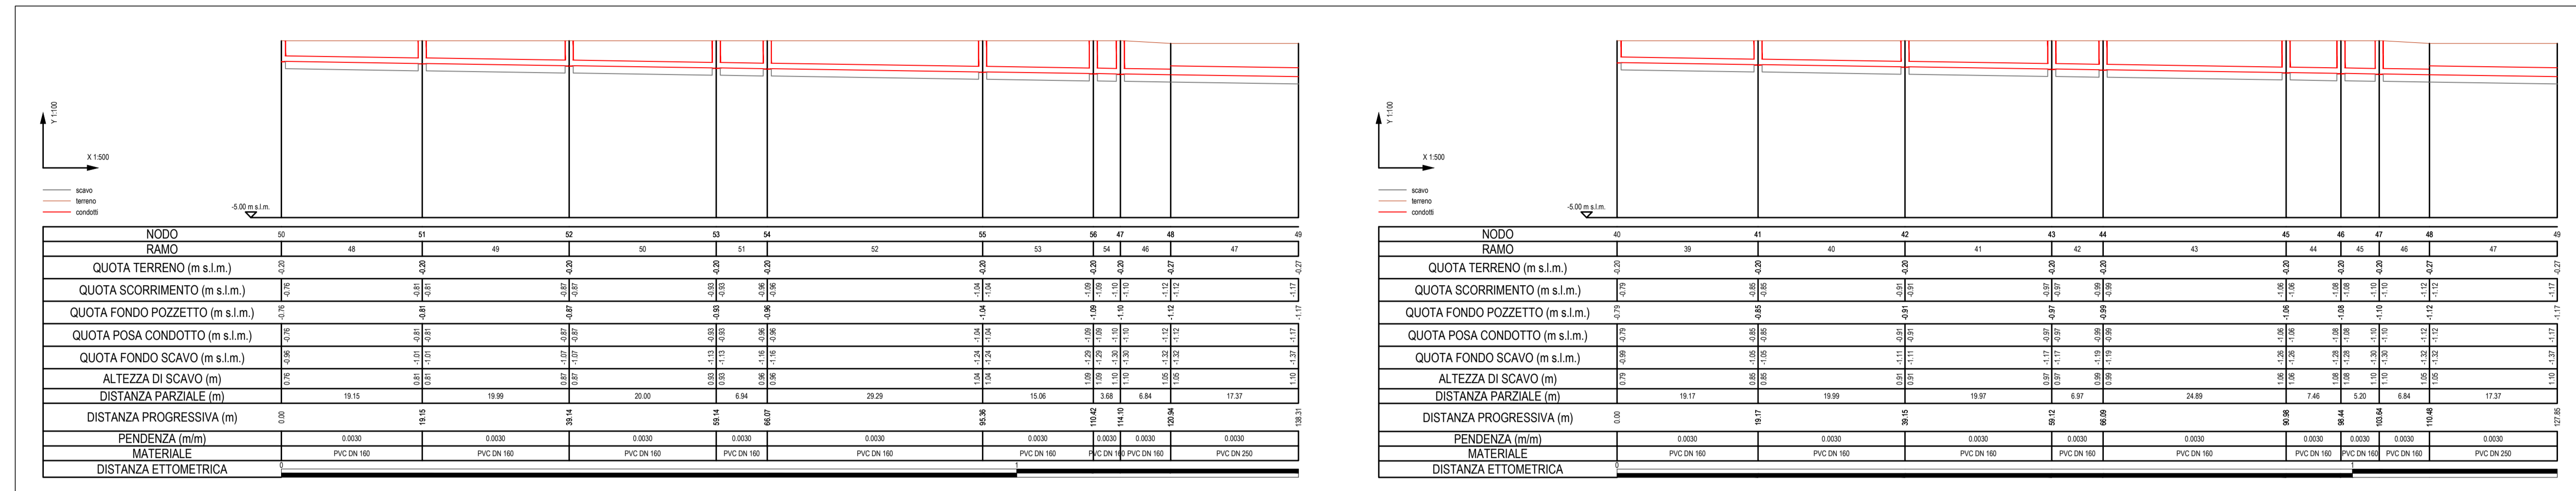


SEZIONI TIPOLOGICHE DI POSA IN OPERA CONDOTTE
SCALA 1:50

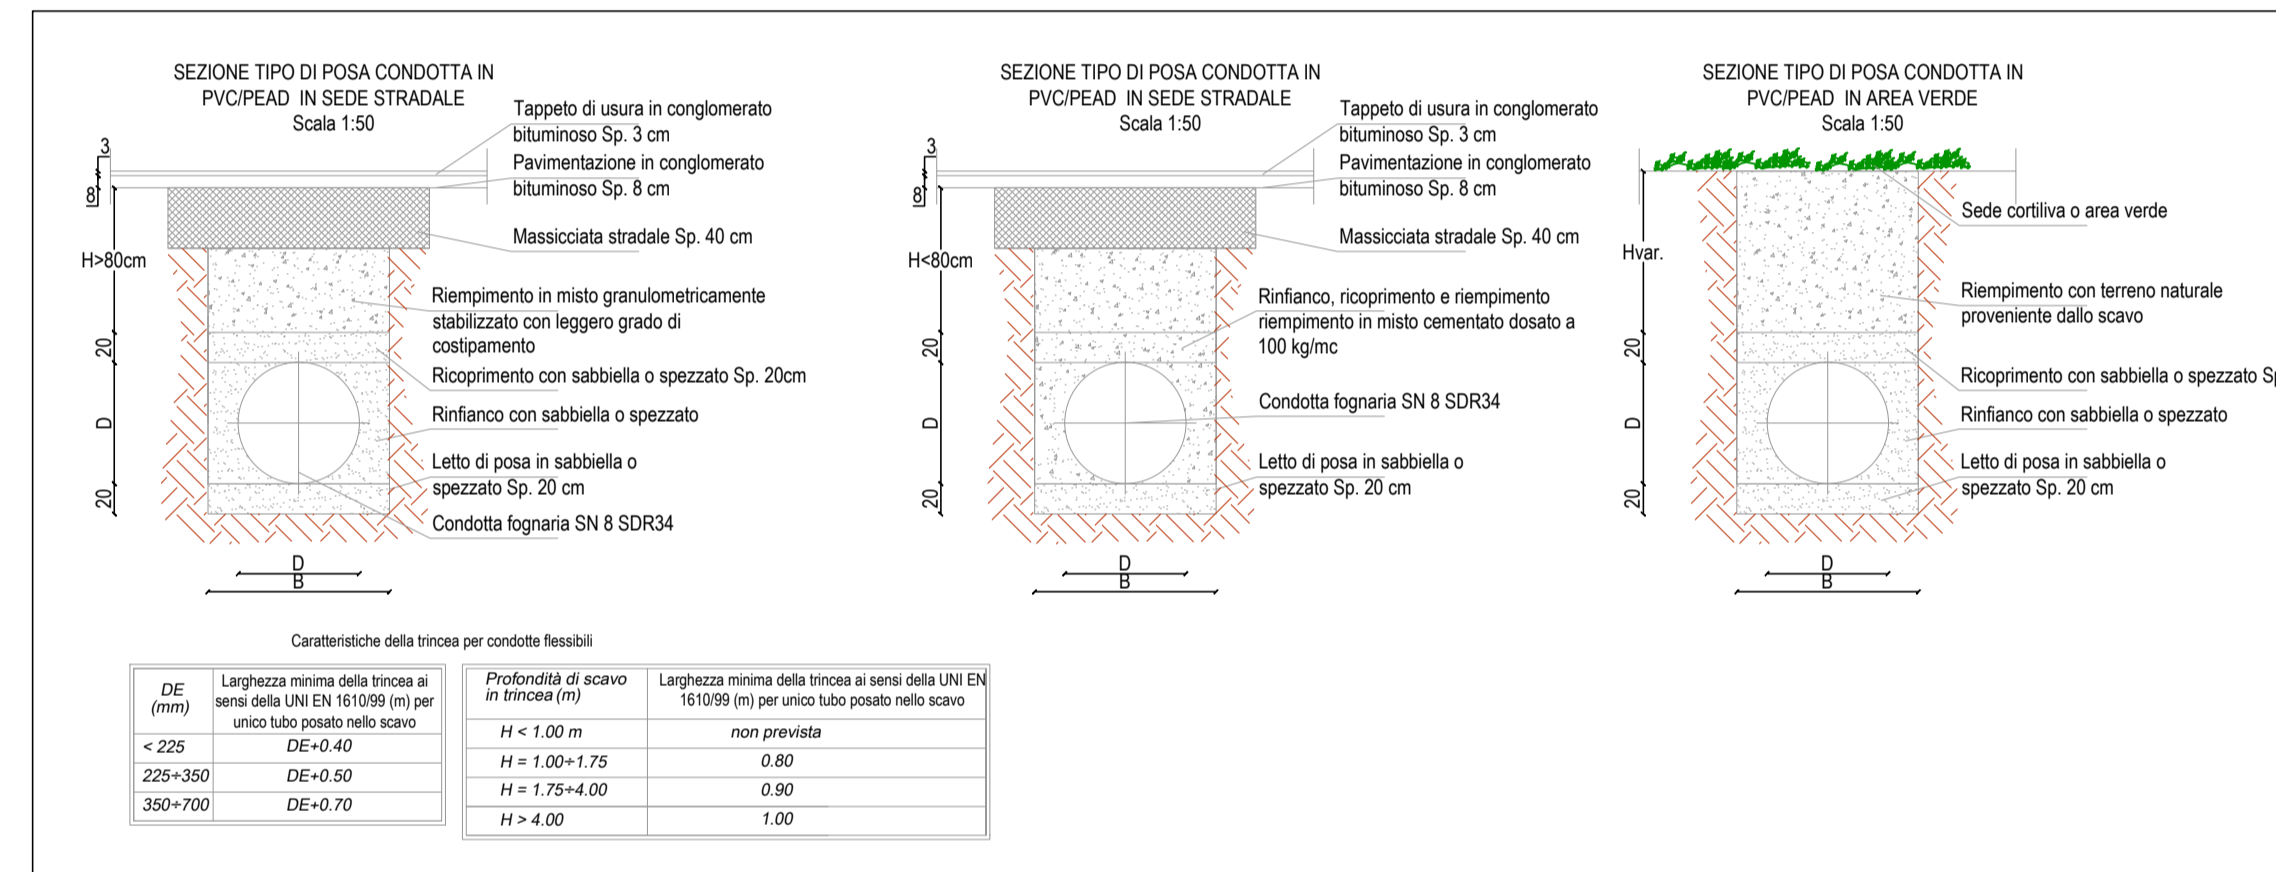


TIPOLOGICI CHIUSINI IN GHISA SFEROIDALE
SCALA 1:25

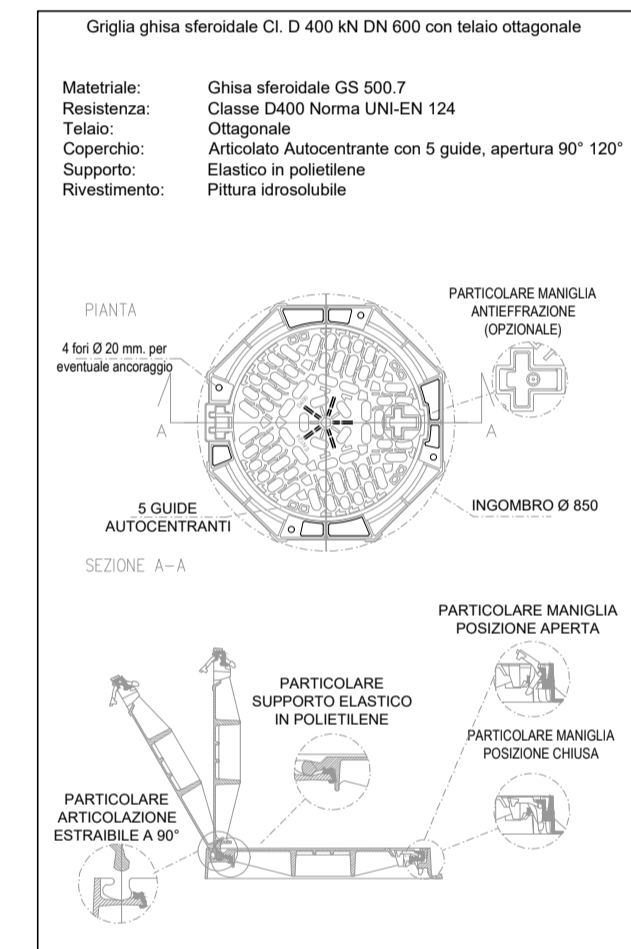


TIPOLOGICO DEGRASSATORE PREFABBRICATO IN C.A.
SCALA 1:50

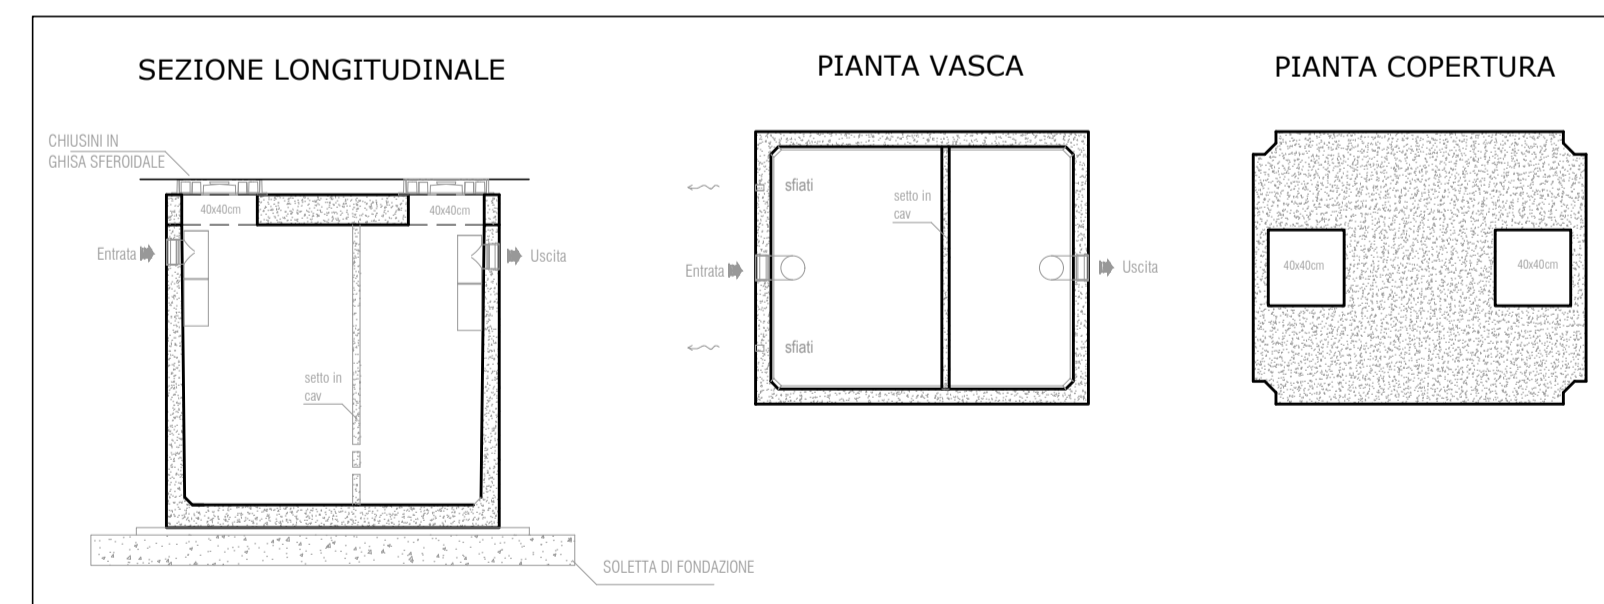

TIPOLOGICO FOSSA IMHOFF PREFABBRICATA IN C.A.
SCALA 1:50

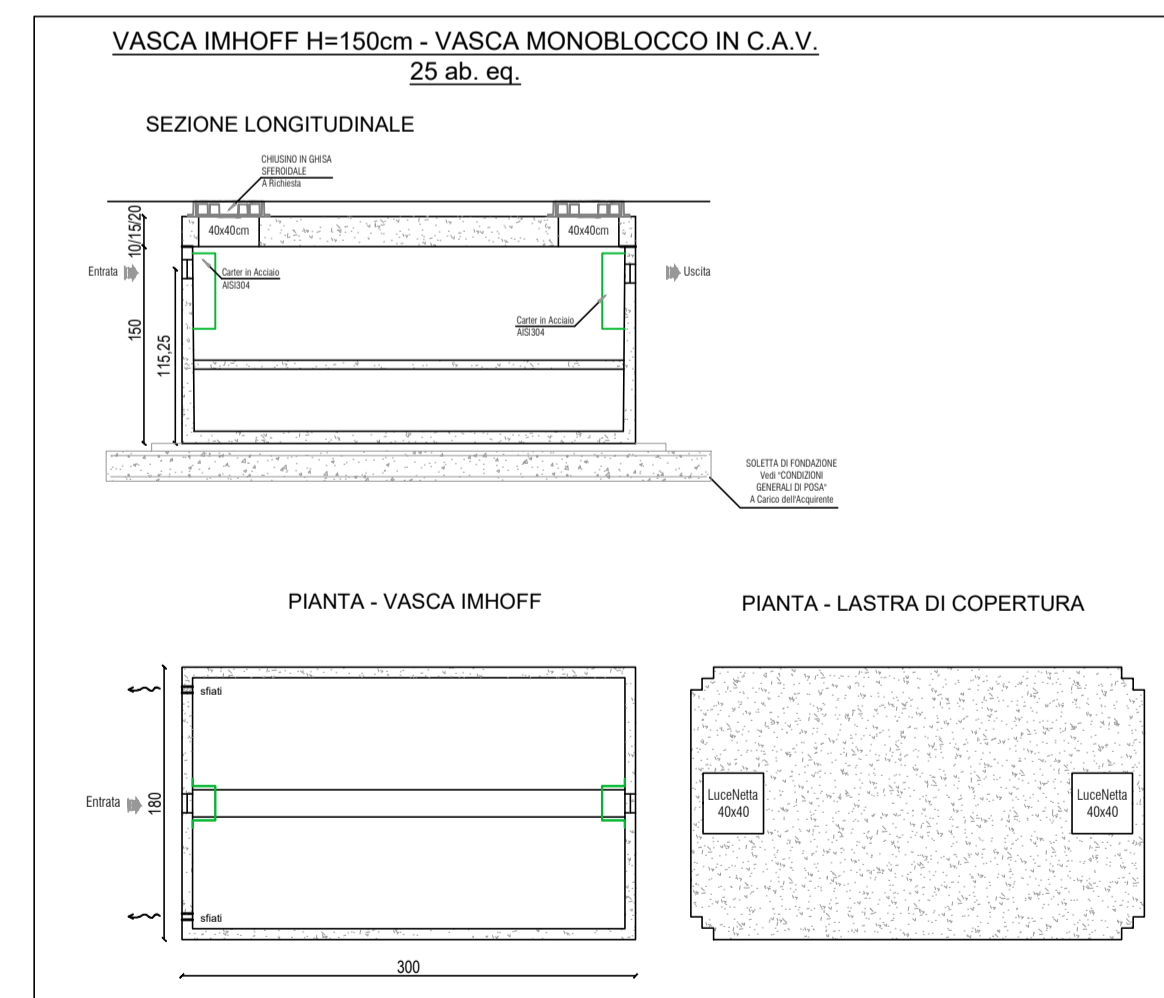

TIPOLOGICI POZZETTI PREFABBRICATI PER ACQUE NERE
SCALA 1:50

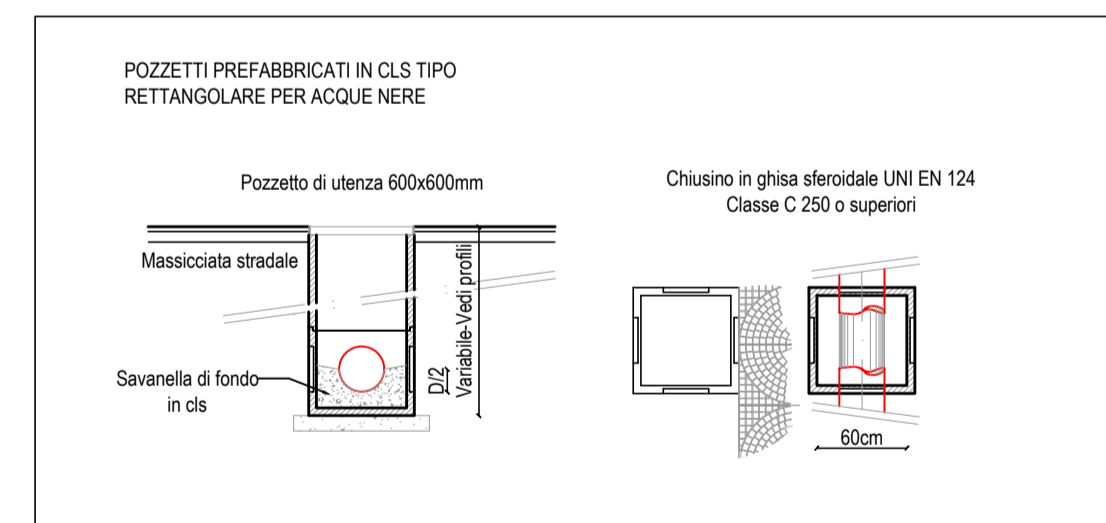

COMUNE DI CARPI
PROVINCIA DI MODENA

DENOMINAZIONE:
PIANO PARTICOLAREGGIATO DI INIZIATIVA PRIVATA COMPARTO F13

OGGETTO:
PROGETTO DEFINITIVO ALLACCIAMENTI PRIVATI DI FOGNATURA ACQUE METEORICHE E NERE

TITOLO:
ACQUE NERE PROFILI ALTIMETRICI LONGITUDINALI E PARTICOLARI COSTRUTTIVI

DATA: Dicembre 2021
SCALA: Varie
ELABORATO: TAV.03

COMMITENZA:
Sig.ra Rusticelli Antonietta
C.F.: RSTNNT36S61D037R

PROGETTO ARCHITETTONICO: **PROGETTO SPECIALISTICO:**
Ing. Andrea Artusi
c/o SINERGIA s.r.l.
Via Paganelli, 20 41122 Modena
Tel 059/8752988 Fax 059/4823606
Email info@sinergia-srl.net

Approvato				Firma
Controllato				Firma
Redatto	ING.A.ARTUSI			Firma
Collab. Proget.	ING.D.PAGANELLI	Data	12/2021	
Cod. Doc.		Scala	VARIE	