

Marc'Aurelio  
Santi  
ingegnere

Committente: VACARI DONATELLA-VERTECHY FEDERICA-VERTECHY BARBARA-VERTECHY ROCCO-VERTECHY GIUSEPPE  
BERTOLANI PAOLA-BERTOLANI GIUSEPPE-BERTOLANI FRANCA-PELLACANI SERIO  
Oggetto: PIANO PARTICOLAREGGIATO DI INIZIATIVA PRIVATA  
COMPARTO C5  
Ubicazione: CARPI - VIA TRE PONTI ANG. VIA CORBOLANI  
Tavola: SEZIONI - QUOTE ALTIMETRICHE  
Note: STATO DI FATTO  
Data: 10.12.21  
Agg.: 28.07.23


3

Rapp.: 1:500


Studio Tecnico - Via C. Cattaneo n. 17 - Tel. 059/622.90.07 - Fax 059/622.09.99 - 41012 Carpi (MO) - E-Mail: msanti@ingensanti.com



INDIVIDUAZIONE SEZIONI

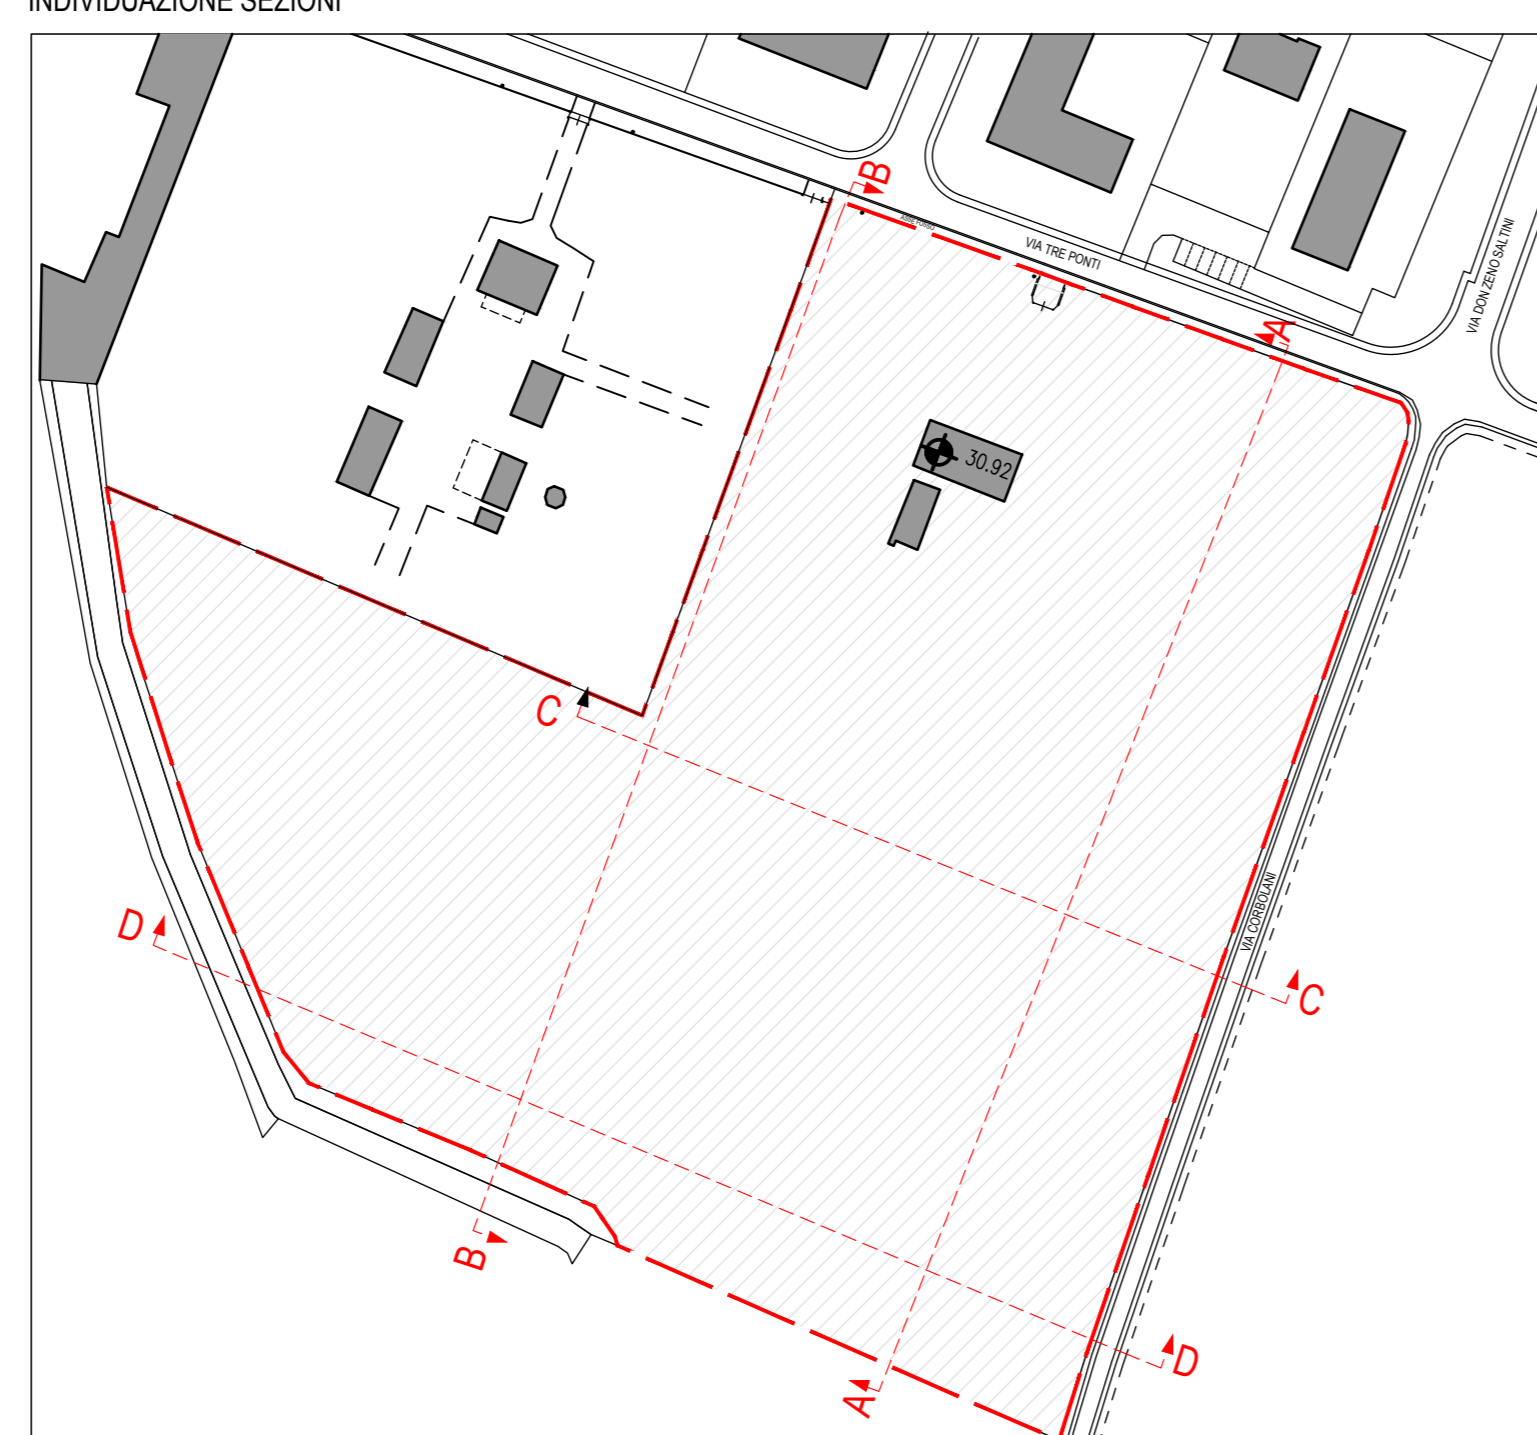


SEZIONE A-A

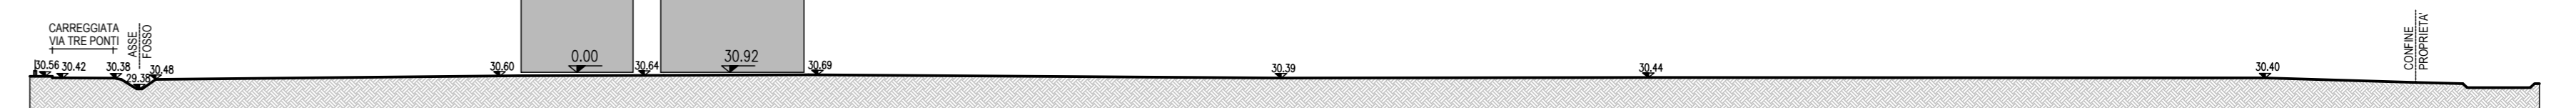

SEZIONE B-B



SEZIONE C-C

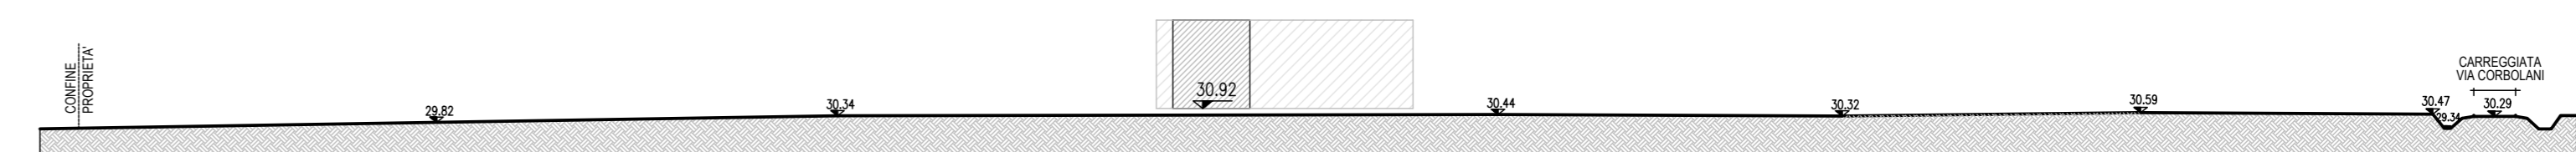

SEZIONE D-D