

Committente: VACARI DONATELLA-VERTECHY FEDERICA-VERTECHY BARBARA-VERTECHY ROCCO-VERTECHY GIUSEPPE
BERTOLANI PAOLA-BERTOLANI GIUSEPPE-BERTOLANI FRANCA-PELLACANI SERGIO
OGGETTO: PIANO PARTICOLAREGGIATO DI INIZIATIVA PRIVATA
COMPARTO C5

Ubicazione: CARPI - VIA TRE PONTI ANG. VIA CORBOLANI

Tavola: PLANIMETRIA QUOTE PLANO-ALTIMETRICHE



Note: PROGETTO

Scala: 1:500

Data: 10.12.21

Appr: 02.10.23


Studio Tecnico - Via C. Collaio n. 17 - Tel. 059/622.90.07 - Fax 059/622.09.93 - 41012 Carpi (MO) - E-Mail: gisanti@ingegnerisanti.it

PIANO TERRA



PIANO INTERRATO

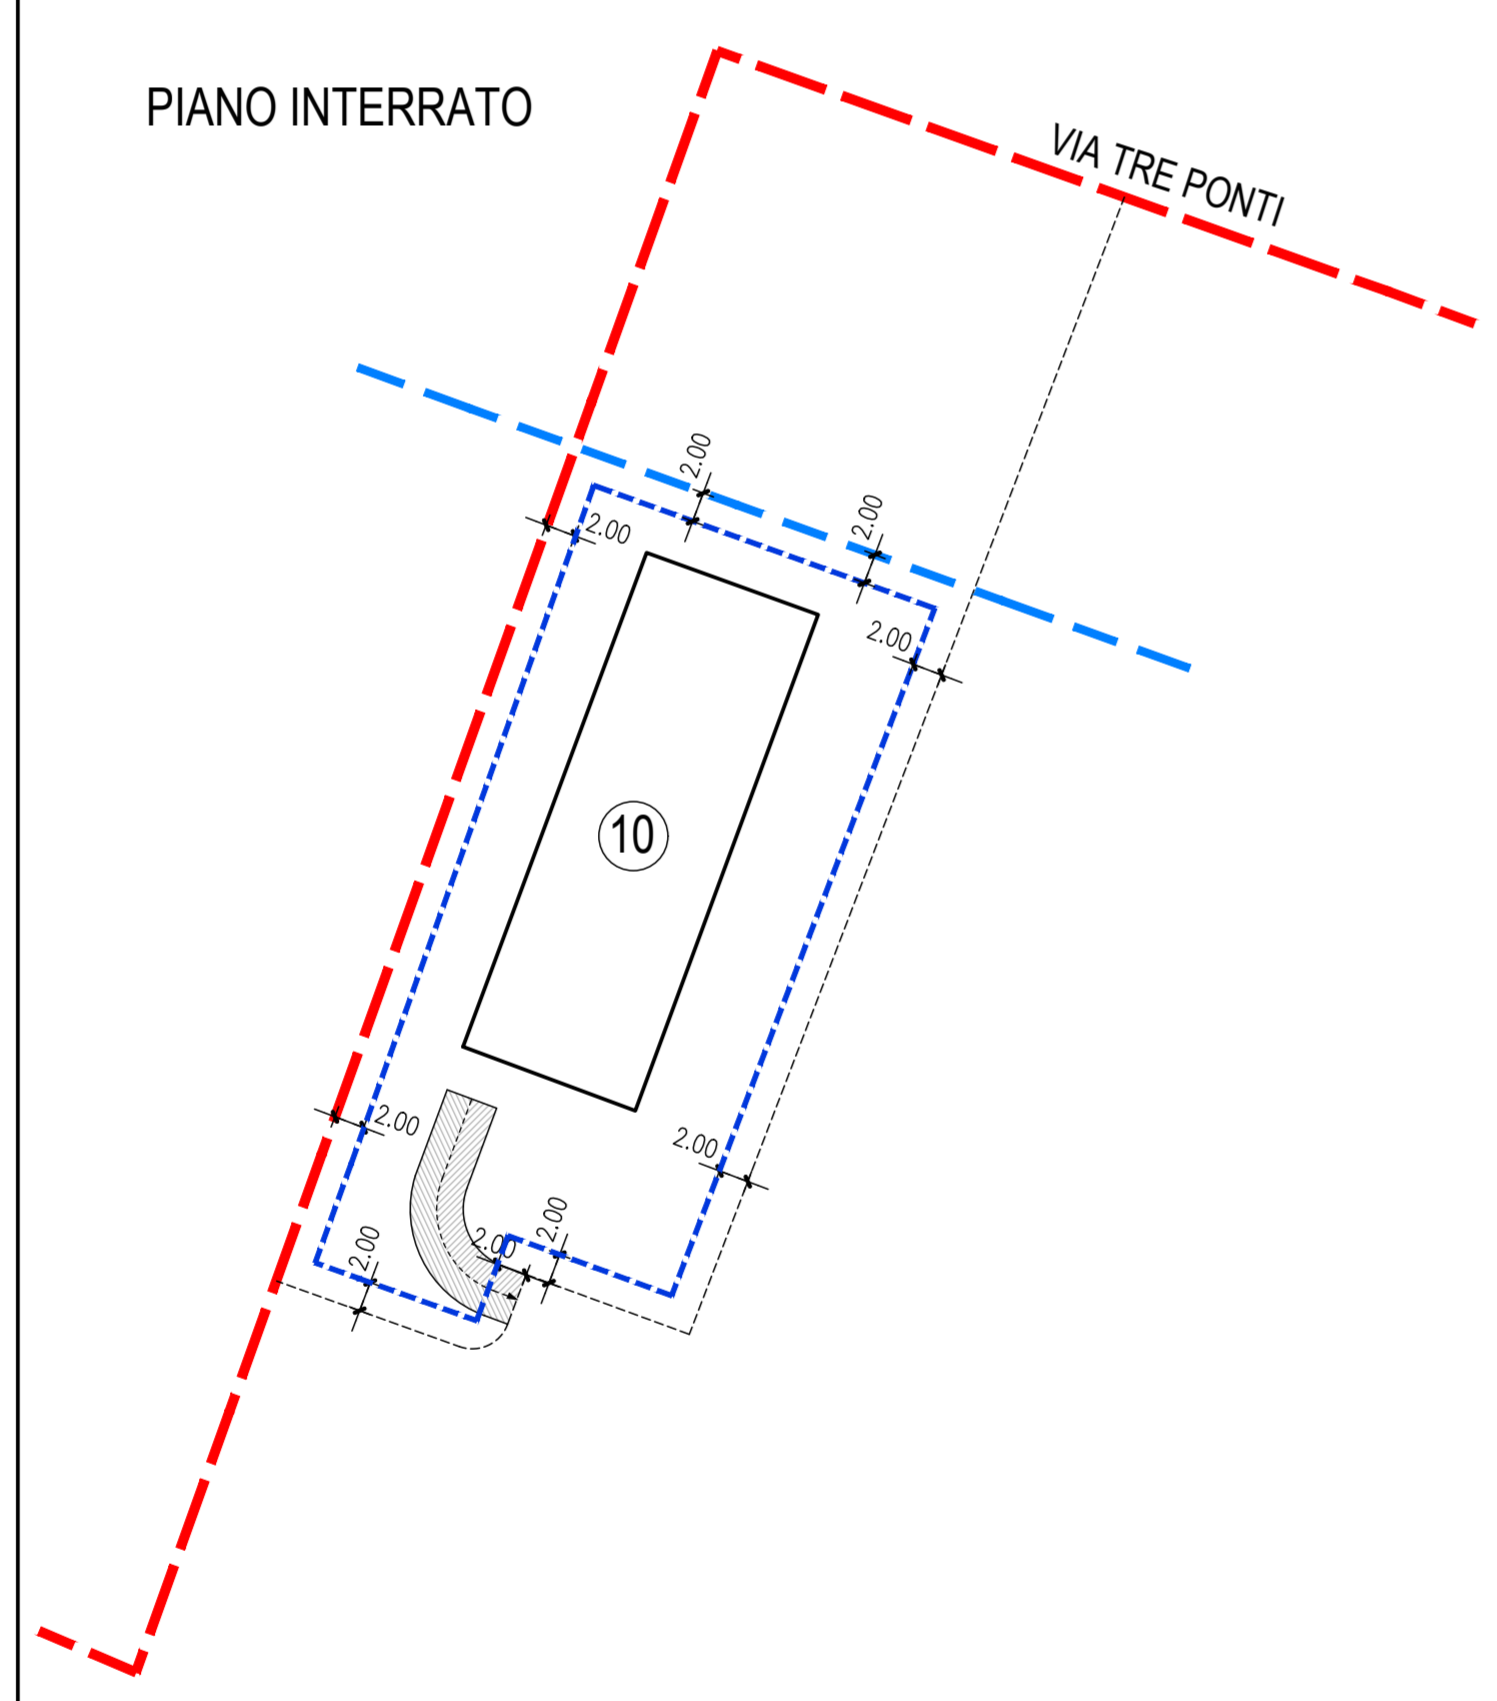

- LEGENDA:**
- Limite di massima ingombro
 - Limite di rispetto stradale (ml.30.00)
 - Limite del comparto