


Committente: VACCARI DOMATELLA-VERTECHY FEDERICA-VERTECHY BARBARA-VERTECHY ROCCO-VERTECHY GIUSEPPE  
BERTOLANI PAOLA-BERTOLANI GIUSEPPE-BERTOLANI FRANCA-PELLACANI SERGIO  
Oggetto: PIANO PARTICOLAREGGIATO DI INIZIATIVA PRIVATA  
COMPARTO C5  
Ubicazione: CARPI - VIA TRE PONTI ANG. VIA CORBOLANI  
Tavola: SEZIONI STRADALE E MARCIAPIEDI  
Note: PROGETTO


16

Rapp: 1:50  
Data: 10.12.21  
Agg: 28.07.23

Studio Tecnico - Via C. Collana n. 17 - Tel. 059/622.90.07 - Fax 059/622.09.99 - 41012 Carpi (MO) - E-Mail: msa@ingcarpi.eu

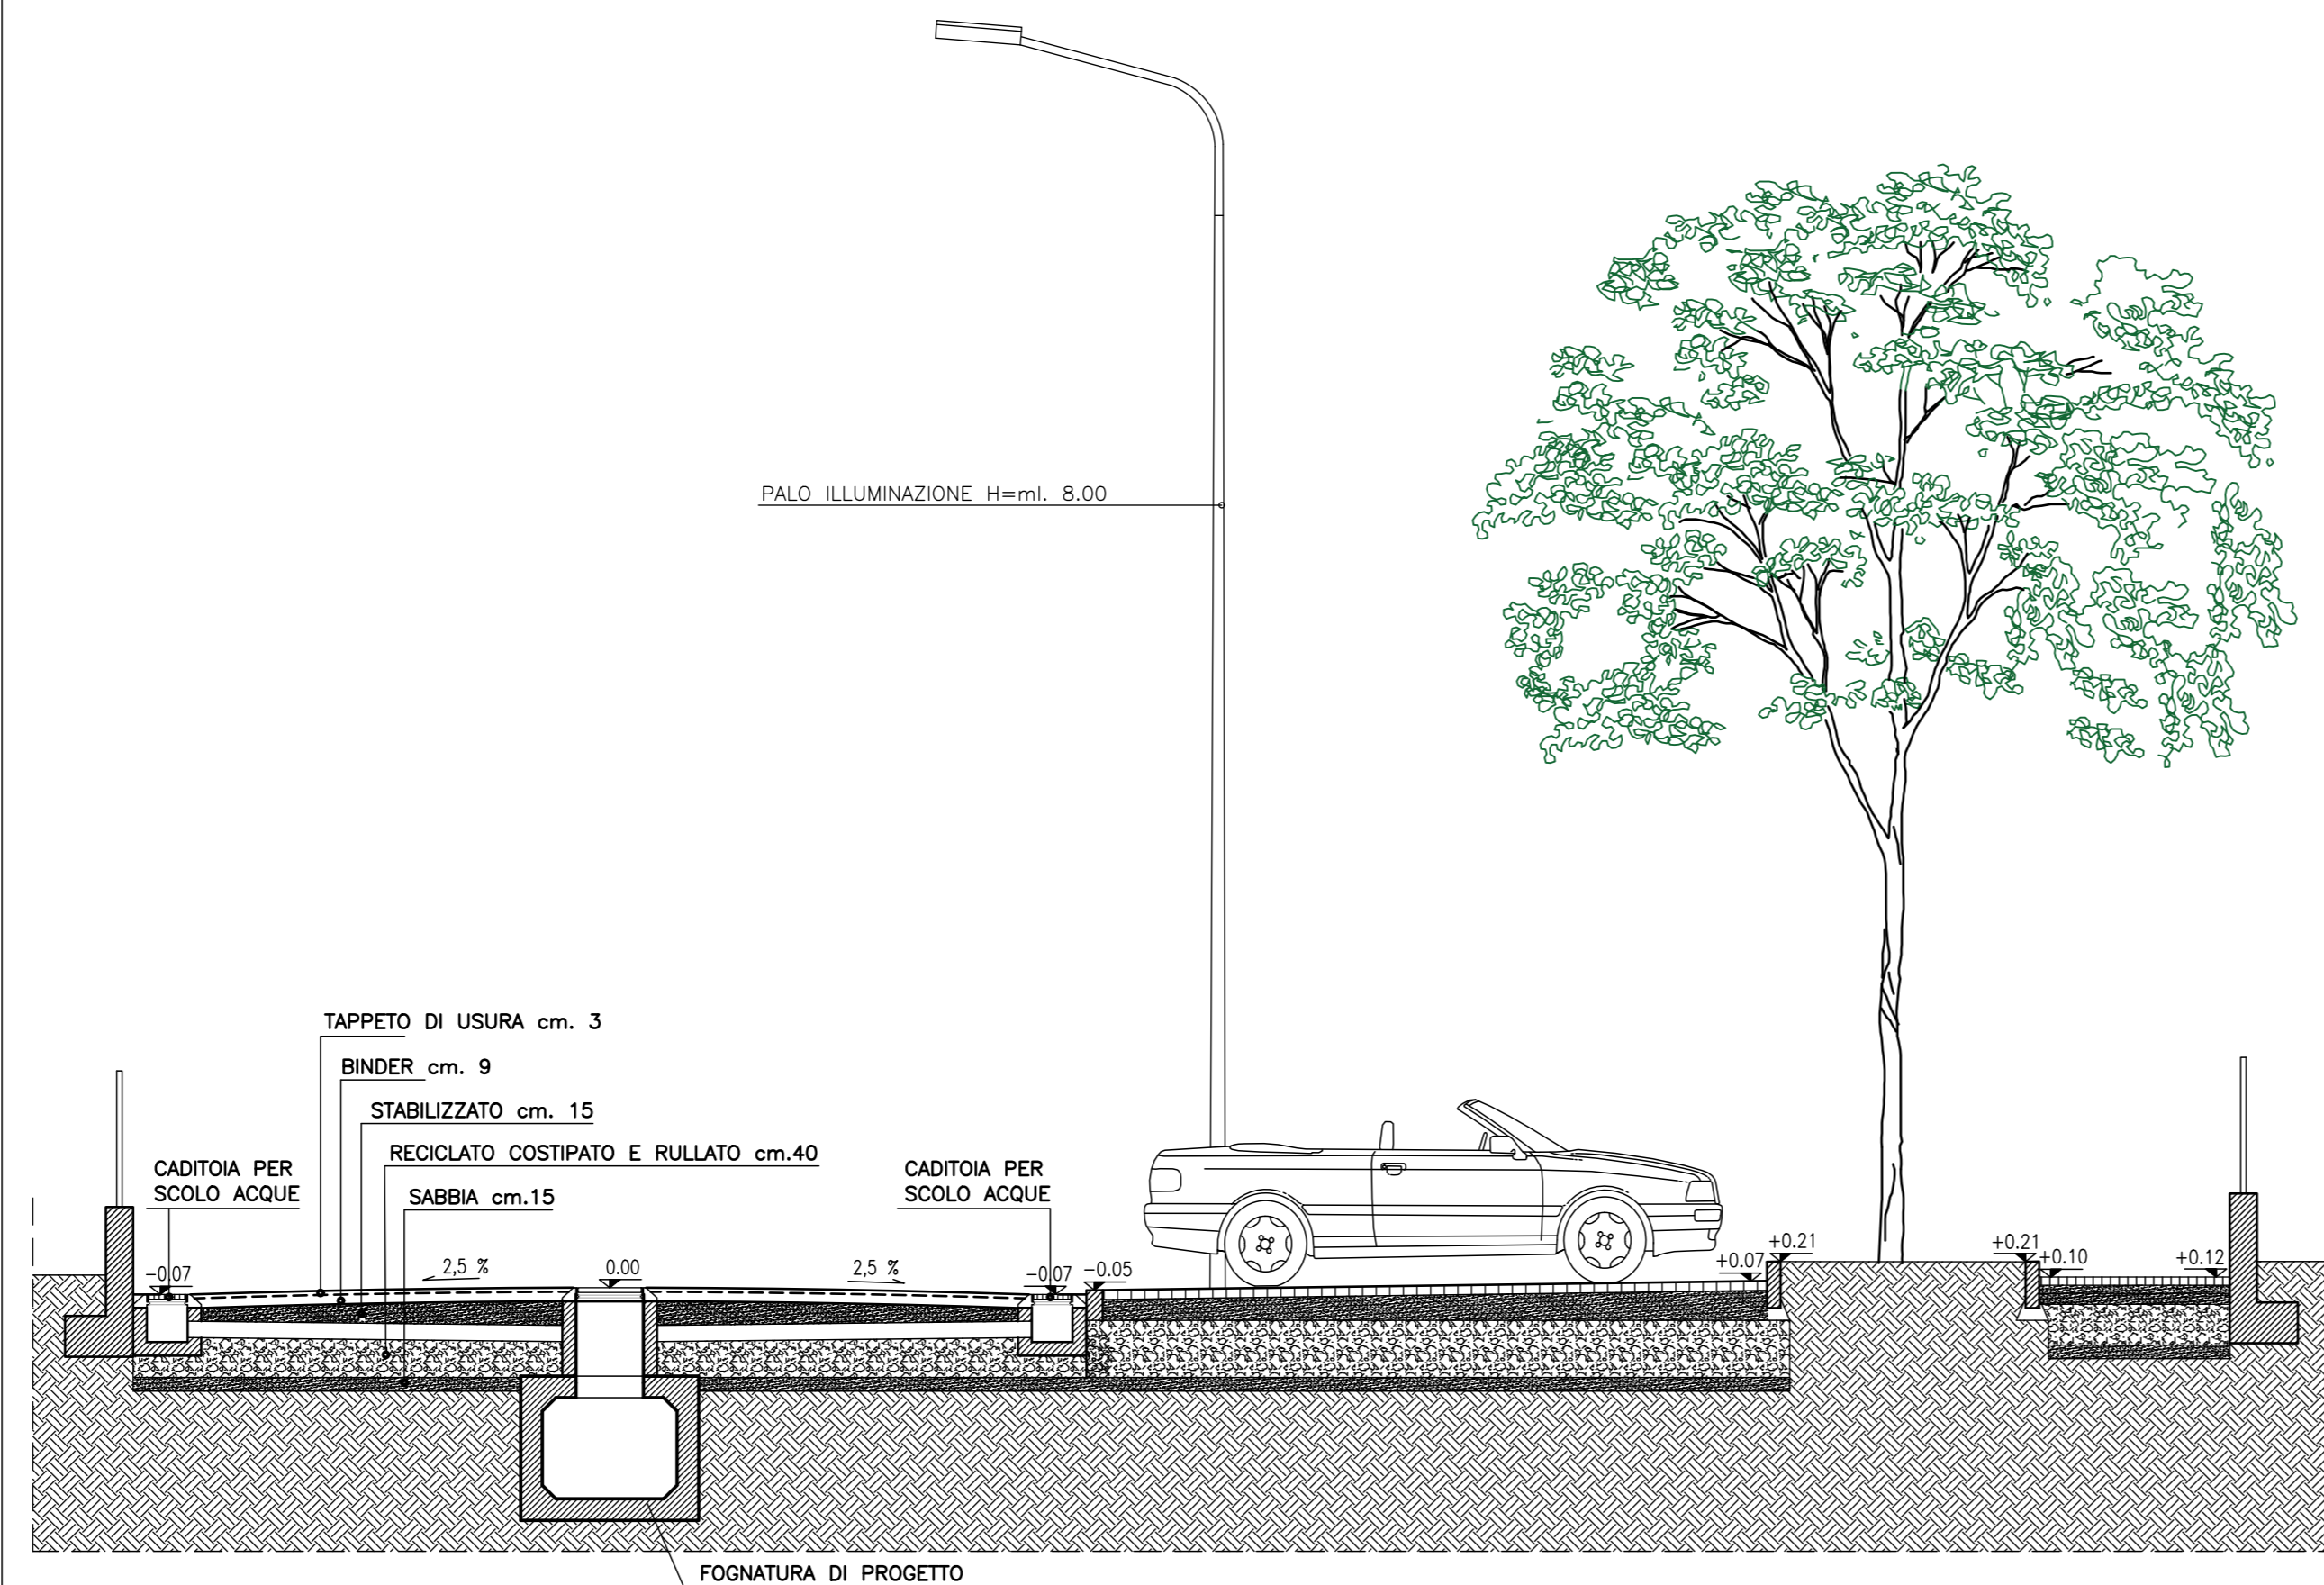


SEZIONE STRADA / PARCHEGGI - TIPO A - GEOMETRIA



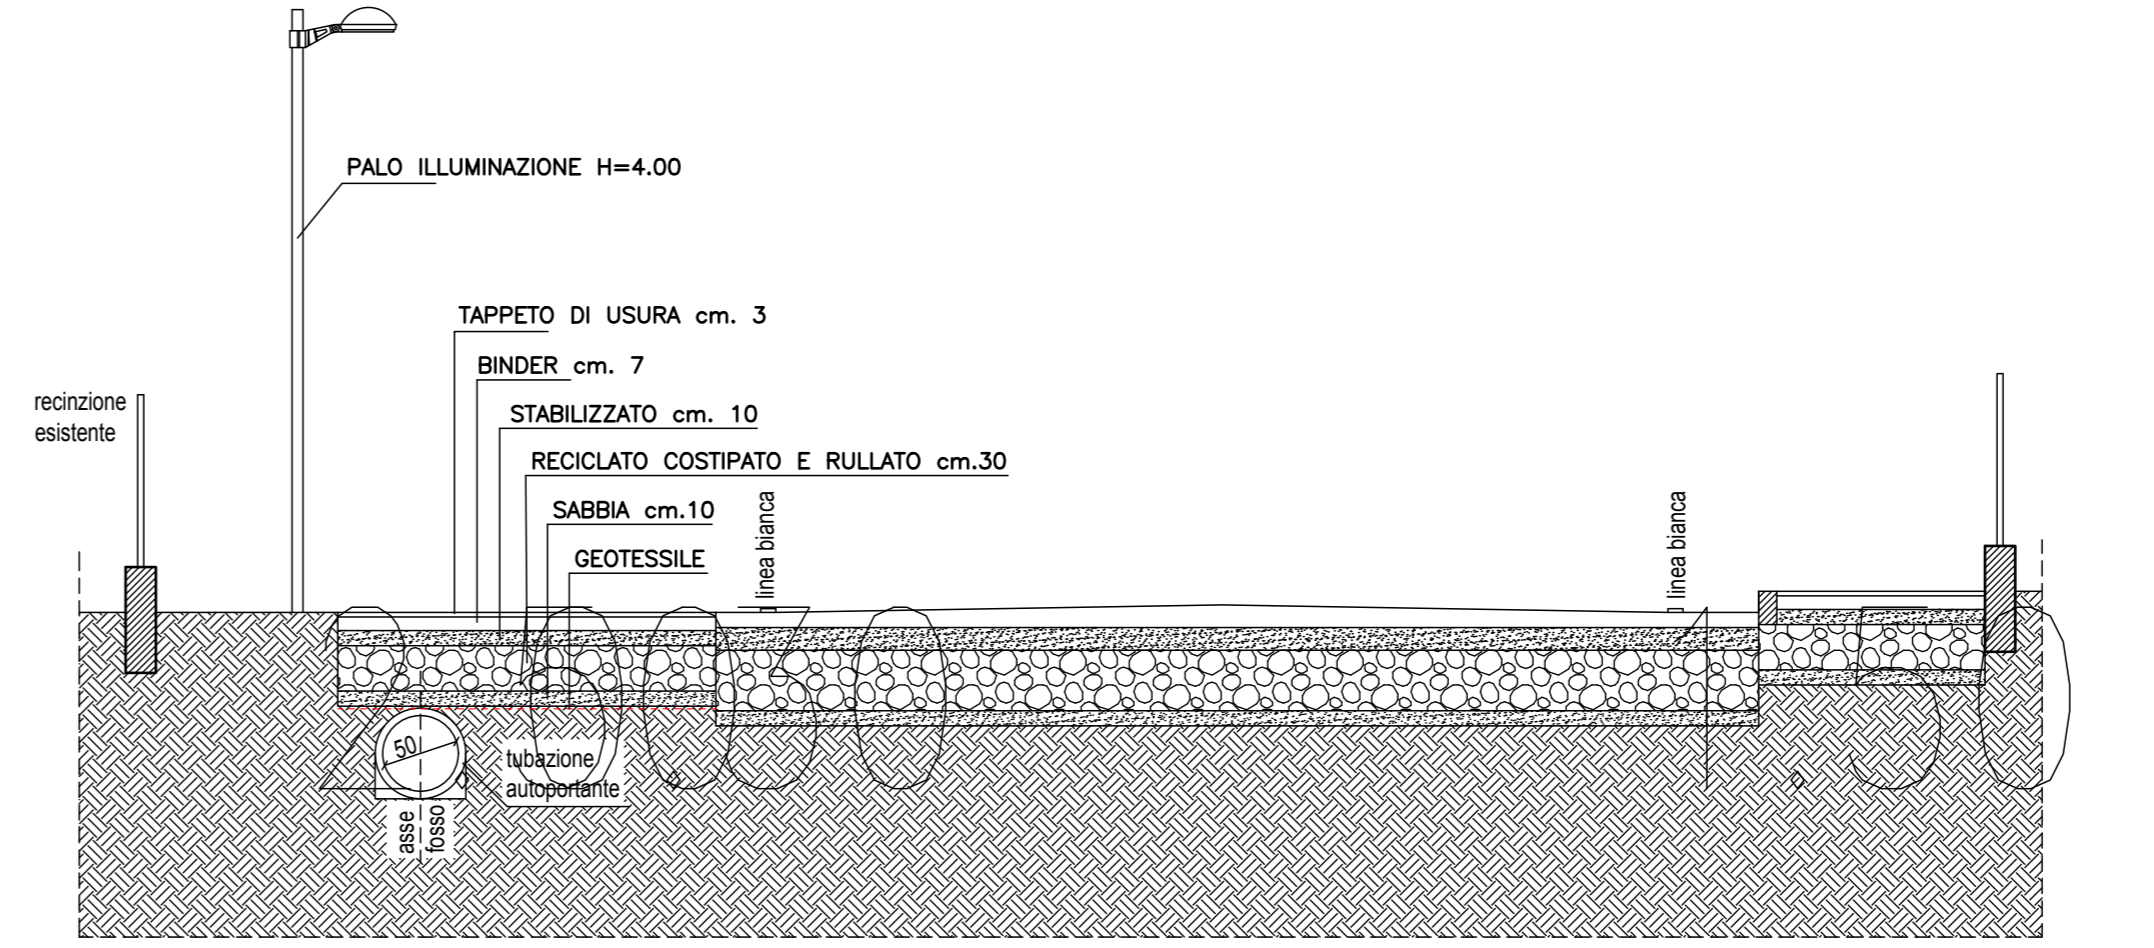


SEZIONE PISTA CICLO-PEDONALE

TIPOLOGIA PEDONALI ALL'INTERNO DEL PARCO - TERRA STABILIZZATA

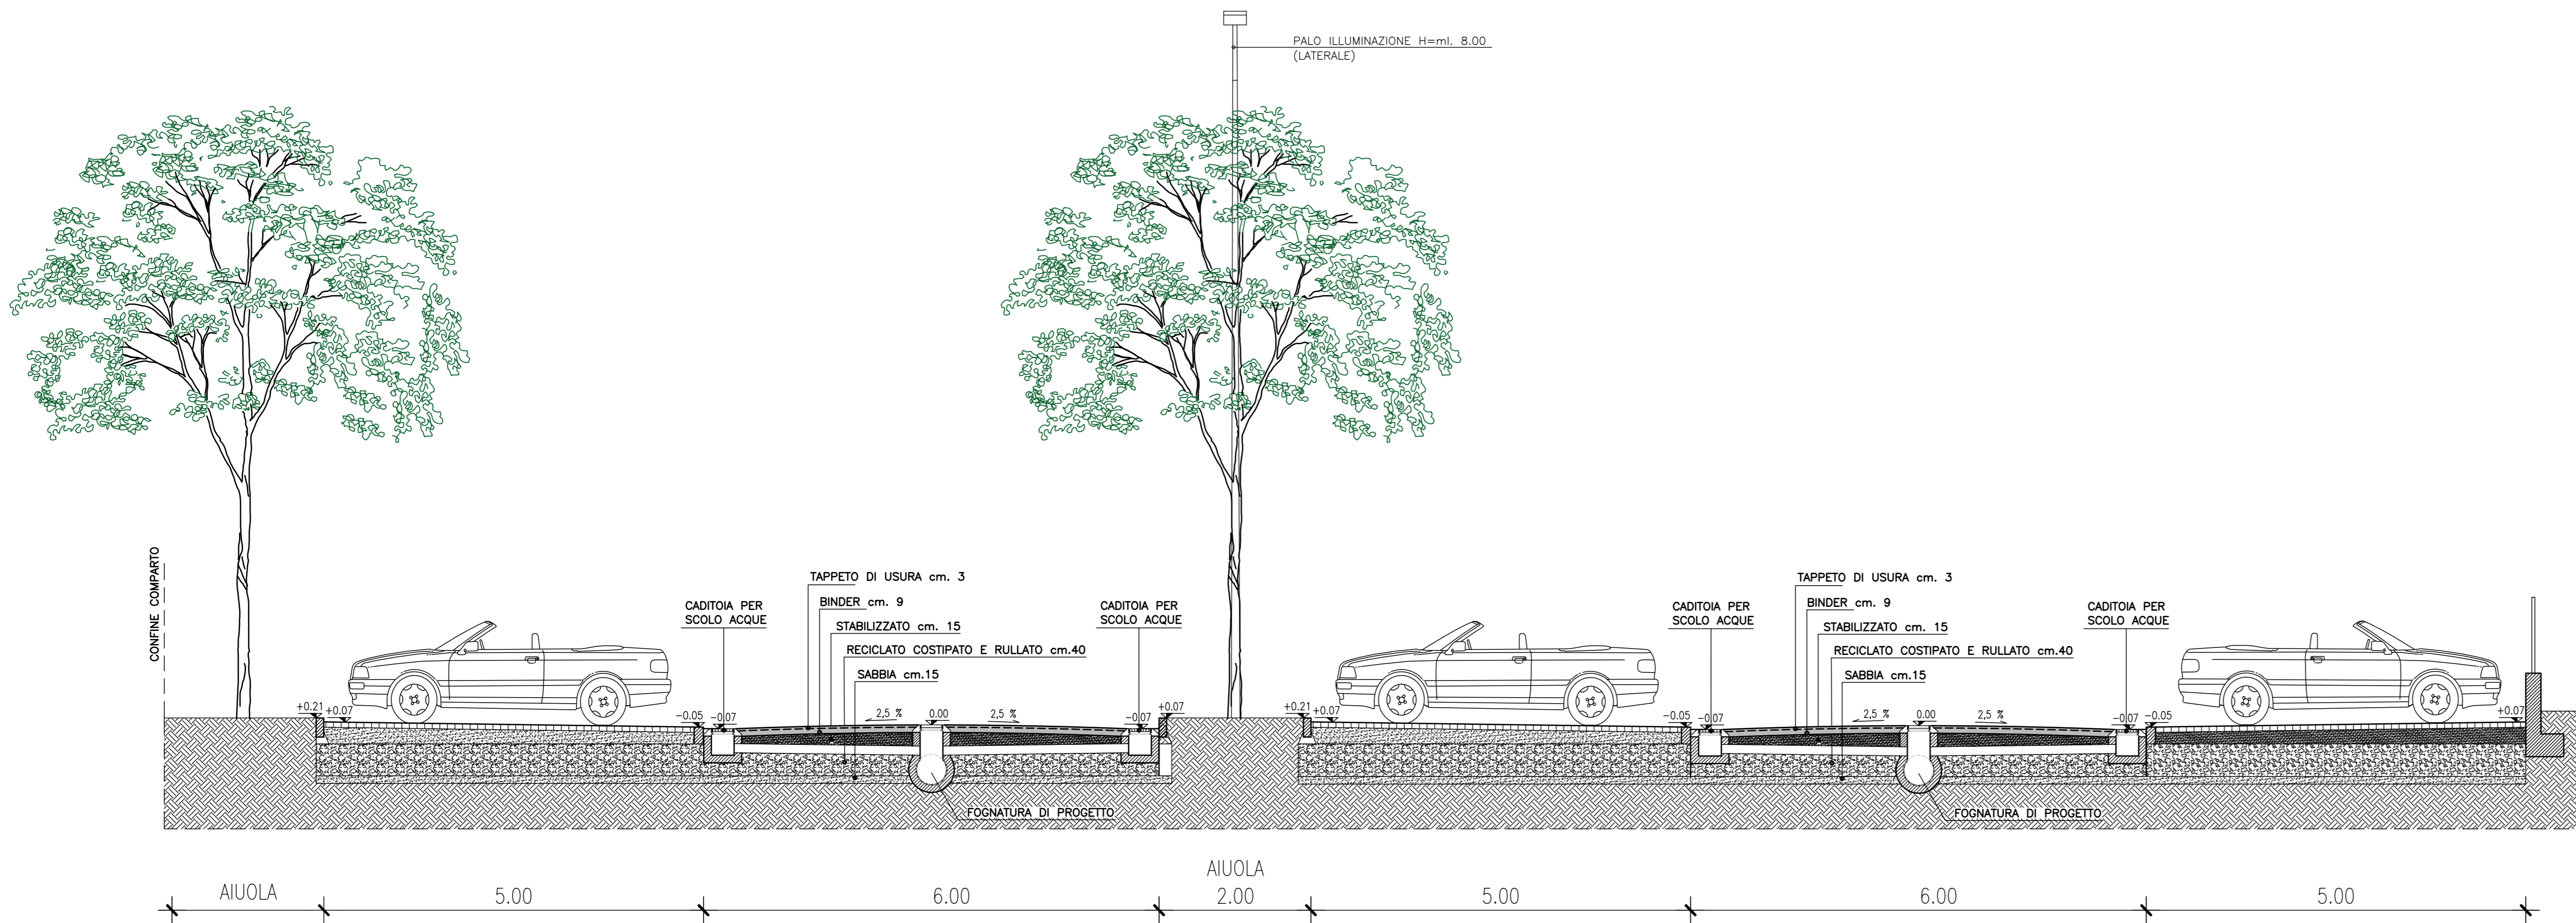

SEZIONE STRADA / PARCHEGGI - TIPO B - GEOMETRIA

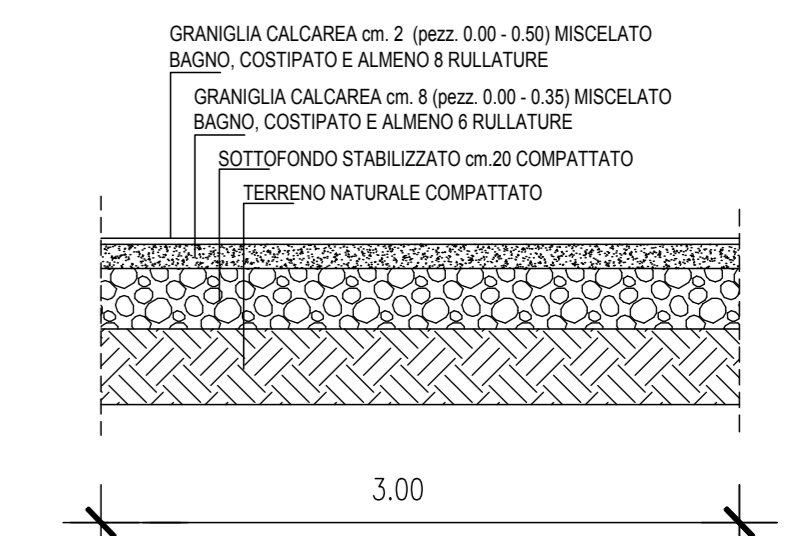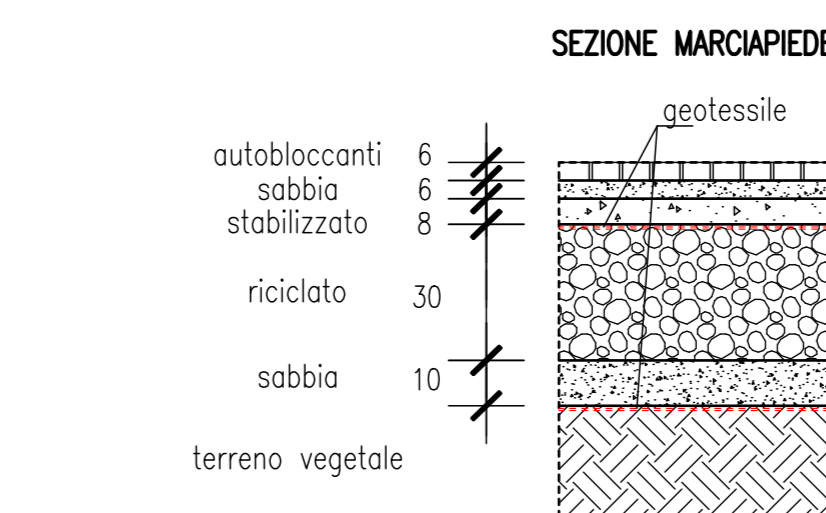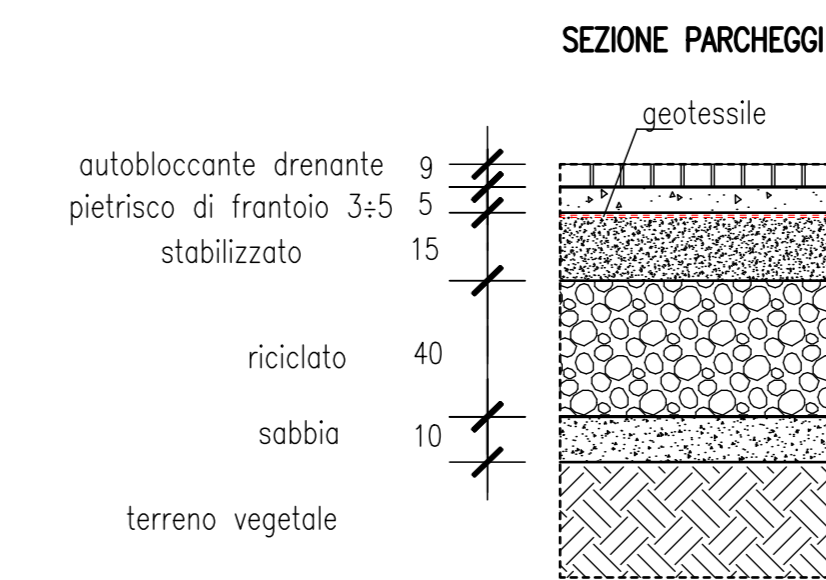

SEZIONE PERCORSO PEDONALE-GEOMETRIA