AUTORIZZAZIONE PAESAGGISTICA

OGGETTO: REALIZZAZZIONE STRUTTURE PER MANEGGIO
SS 468 , 61/AA Carpi 41012 (Mo)

PROGETTO OPERE EDILI

PROGETTO

LETAMAIA id.**4**
TONDINO PRINCIPIANTI id.**5**
STALLA id.**6**

COMMITTENTE:

PROPRIETARI: SOCIETÀ AGRICOLA ALLEVAMENTO DELLA TORRE S.R.L.

CODICE PROGETTO: 336.A209

SCALA: 1:100

DATA: Novembre 2024

ELABORATO:

PA.5

REV.	DESCRIZIONE	DATA	FILE	RED.	APP.
00	Emissione elaborato	Novembre 2024	336.A209-P03	C.A.	A.G.

ORDINE DEGLI ARCHITETTI PIANIFICATORI PAESAGGISTI E CONSERVATORI • PROVINCIA DI MODENA
ARCHITETTO ANNA GUALDI 794

Arch. Anna Gualdi
Progettista
iscritta Ordine degli Architetti di Modena al n. 794

Studio Tecnico Geometra Paolo Sacchetti

Viale A. Manzoni n° 5/i.2 - Carpi (MO) - CAP 41012
Tel. 059-644299 e-mail: geomsacchetti@gmail.com
pec: paolo.sacchetti@geopec.it

SACCHETTI Geom. PAOLO ALBO GEOMETRI Prov. MODENA N. 2026 CARPI

In collaborazione per la parte specialistica
"Autorizzazione Paesaggistica"

STUDIO La Ricostruzione capire come fare

Anna Gualdi architetto
via San Francesco, 47 - 41012-Carpi (MO)
tel. +39 059 8678766 e-mail: laricostruzione@gmail.com

TUTTI I DIRITTI SONO RISERVATI - VIETATA LA RIPRODUZIONE

PLANIMETRIA

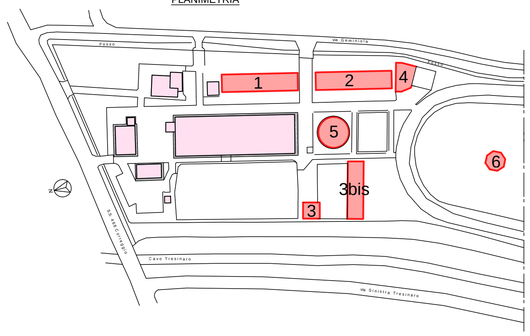

LEGENDA EDIFICI DI PROGETTO		
Num.	Destinazione	superficie mq
1	Stalla	363,71 mq
2	Stalla	363,71 mq
3	Fienile	73,83 mq
3bis	Fienile	249,00 mq
4	Letamaia	127,69 mq
5	Tondino	201,94 mq
6	Stalla	75,67 mq
	TOT Sup. Lorda	1455,55 mq

LETAMAIA **5**
scala 1:100

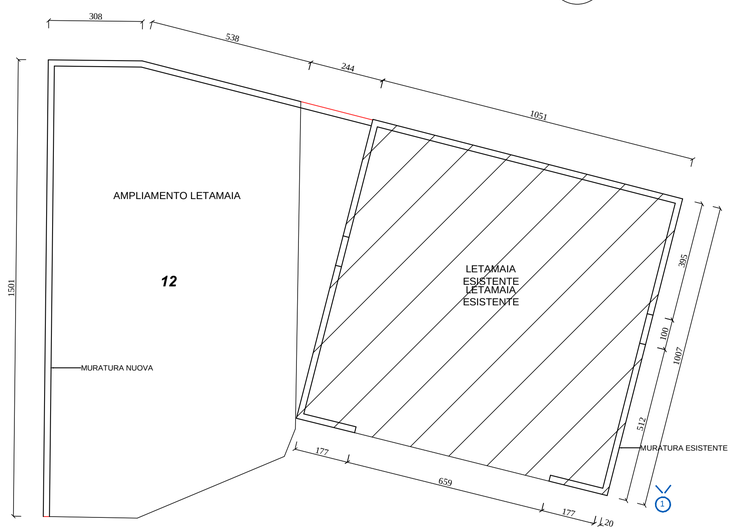

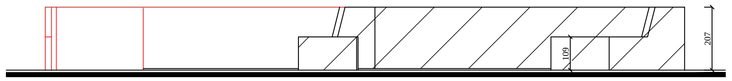

PROSPETTO OVEST

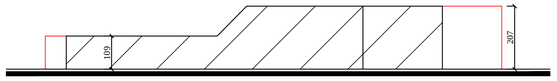

PROSPETTO SUD

FOTO LETAMAIA ESISTENTE
LA ZONA È CONTENUTA DA UN MURO IN C.A. ARMATO Hmax 2,07 m COMPLETAMENTE SCHERMATO DA SIEPE ESISTENTE DI ALTEZZA SUPERIORE. LA NUOVA ZONA AVRÀ UN MURO IN C.A. ALTO COME QUELLO ESISTENTE.

Foto 1

PUNTO DI RIPRESA FOTO

TONDINO SCUOLA PRINCIPIANTI **5**
scala 1:100

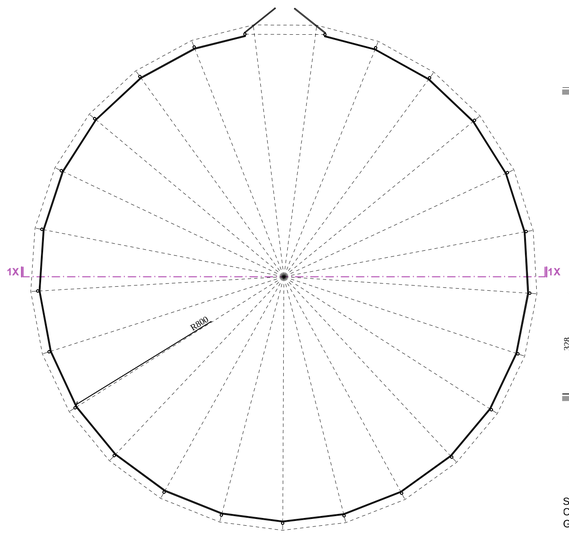

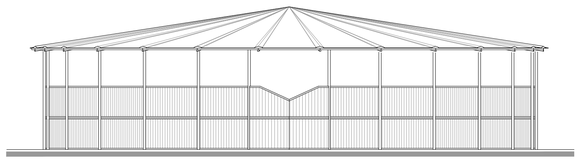

PROSPETTO EST

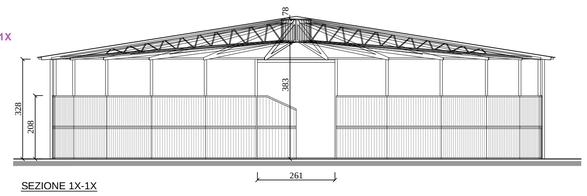

SEZIONE 1X-1X

STRUTTURA DI RECUPERO IN ACCIAIO ZINCATO CON TAMPONATURE IL LEGNO DI ABETE IN COLORE NATURALE, COPERTURA IN IN TRAVI RETICOLARI E LAMIERA GRECATA DI COLORE GRIGIO. NON VI È FONDAZIONE MA SOTTOFONDO IN SABBIA.

STALLA **6**
scala 1:100

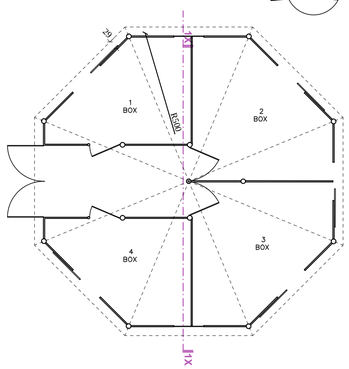

PROSPETTO NORD

SEZIONE 1X-1X

STRUTTURA DI RECUPERO IN ACCIAIO ZINCATO CON TAMPONATURE IL LEGNO DI ABETE IL TUTTO COLORATO IN VERDE OPACO, COPERTURA IN ASSI DI LEGNO CON GUAINA IMPERMEABILIZZANTE DI COLORE GRIGIO.NON VI È FONDAZIONE MA SOTTOFONDO IN SABBIA.