

**AUTORIZZAZIONE PAESAGGISTICA**

OGGETTO: REALIZZAZIONE STRUTTURE PER MANEGGIO  
SS 468 , 61/AA Carpi 41012 (Mo)

PROGETTO  
PROSPETTI AMBIENTALI  
DOCUMENTAZIONE FOTOGRAFICA

COMMITTENTE:  
PROPRIETARI: SOCIETÀ AGRICOLA ALLEVAMENTO DELLA TORRE S.R.L.

CODICE PROGETTO:  
336.A209

ELABORATO:  
**PA.6**

SCALA:  
1:500

DATA:  
Novembre 2024

REV. DESCRIZIONE DATA FILE RED. APP. A.G.

00 Emissione elaborato Novembre 2024 336.A209-P03 C.A. A.G.

Studio Tecnico Geometra Paolo Sacchetti

In collaborazione per la parte specialistica  
"Autorizzazione Paesaggistica"


STUDIO **La Ricostruzione** capire come fare

Anna Gualdi architetto  
via San Francesco, 47 - 41012-Carpi (MO)  
tel. +39 059 8678766 e-mail: laricostruzione@gmail.com


ALBO GEOMETRI  
Prov. MODENA  
N. 2028  
2019  
CARPI

CONSERVATORI • ORDINE DEGLI ARCHITETTI  
PROVINCIA DI MODENA  
ARCHITETTO  
ANNA GUALDI  
794  
ARCH. Anna Gualdi  
Progettista  
iscritta Ordine degli Architetti  
di Modena al n. 794


TUTTI I DIRITTI SONO RISERVATI - VIETATA LA RIPRODUZIONE

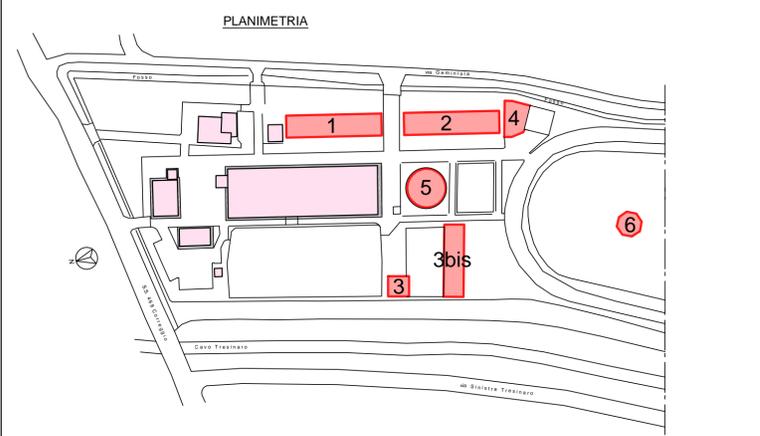


Num.	Destinazione	superficie mq
1	Stalla	363,71 mq
2	Stalla	363,71 mq
3	Fienile	73,83 mq
3bis	Fienile	249,00 mq
4	Letamaia	127,69 mq
5	Tondino	201,94 mq
6	Stalla	75,67 mq
TOT Sup. Lorda		1455,55 mq

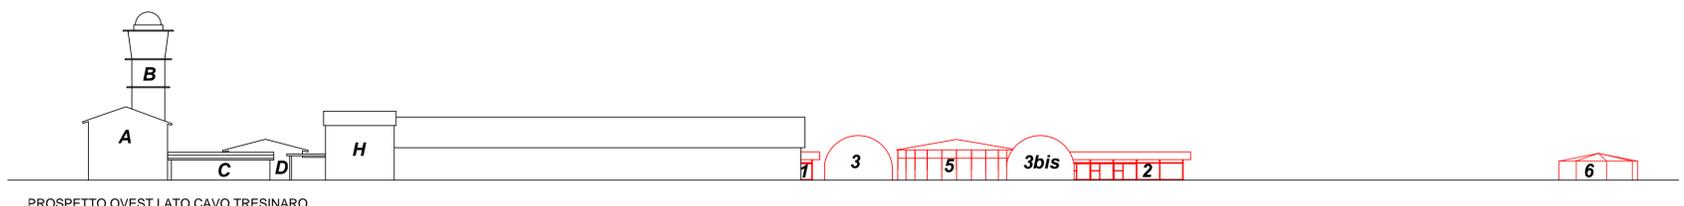

PROSPETTO OVEST LATO CAVO TRESINARO STATO VEGETATIVO MITIGANTE ESTIVO  
LE REALIZZAZIONI DI PROGETTO RISULTANO COMPLETAMENTE SCHERMATE

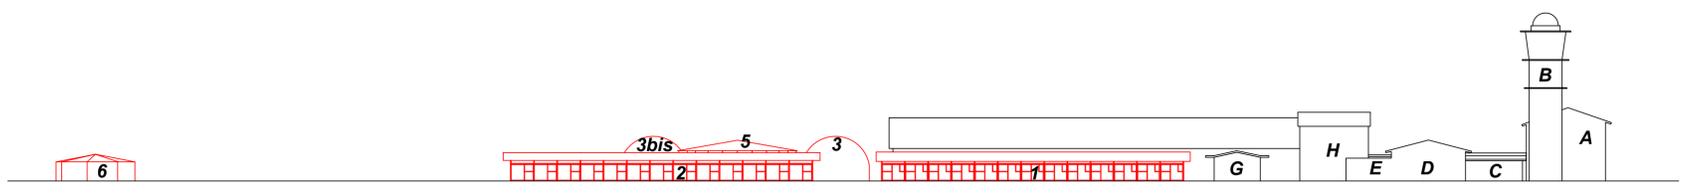

PROSPETTO EST LATO VIA GEMINIOLA STATO VEGETATIVO MITIGANTE ESTIVO  
LE REALIZZAZIONI DI PROGETTO ( IN PARTICOLARE LA NUOVA STALLA ) RISULTANO COMPLETAMENTE NASCOSTE

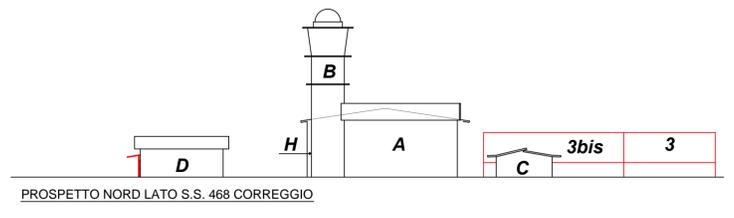

PROSPETTO NORD LATO S.S. 468 CORREGGIO