

DOPO LA COSTRUZIONE DELLA NUOVA ROTATORIA L'ACCESSO SU VIA GEMINIOLA IN PROSSIMITA' DEL NOSTRO PASSO E' STATO CHIUSO CON UN GUARD RAIL


ACCESSO INUTILIZZATO: PER LA PERICOLOSITA' RICONTRATA SE NE CHIEDE LA CHIUSURA CON ULTERIORE INSERIMENTO DI SIEPE NATURALE INTERNA ED ESTERNA

SIMULAZIONE DI CHIUSURA DEL PASSO CON IL VERDE: STATO ATTUALE



PROGETTO

PLANIMETRIA GENERALE PROGETTO CON NUOVE COSTRUZIONI scala 1:500

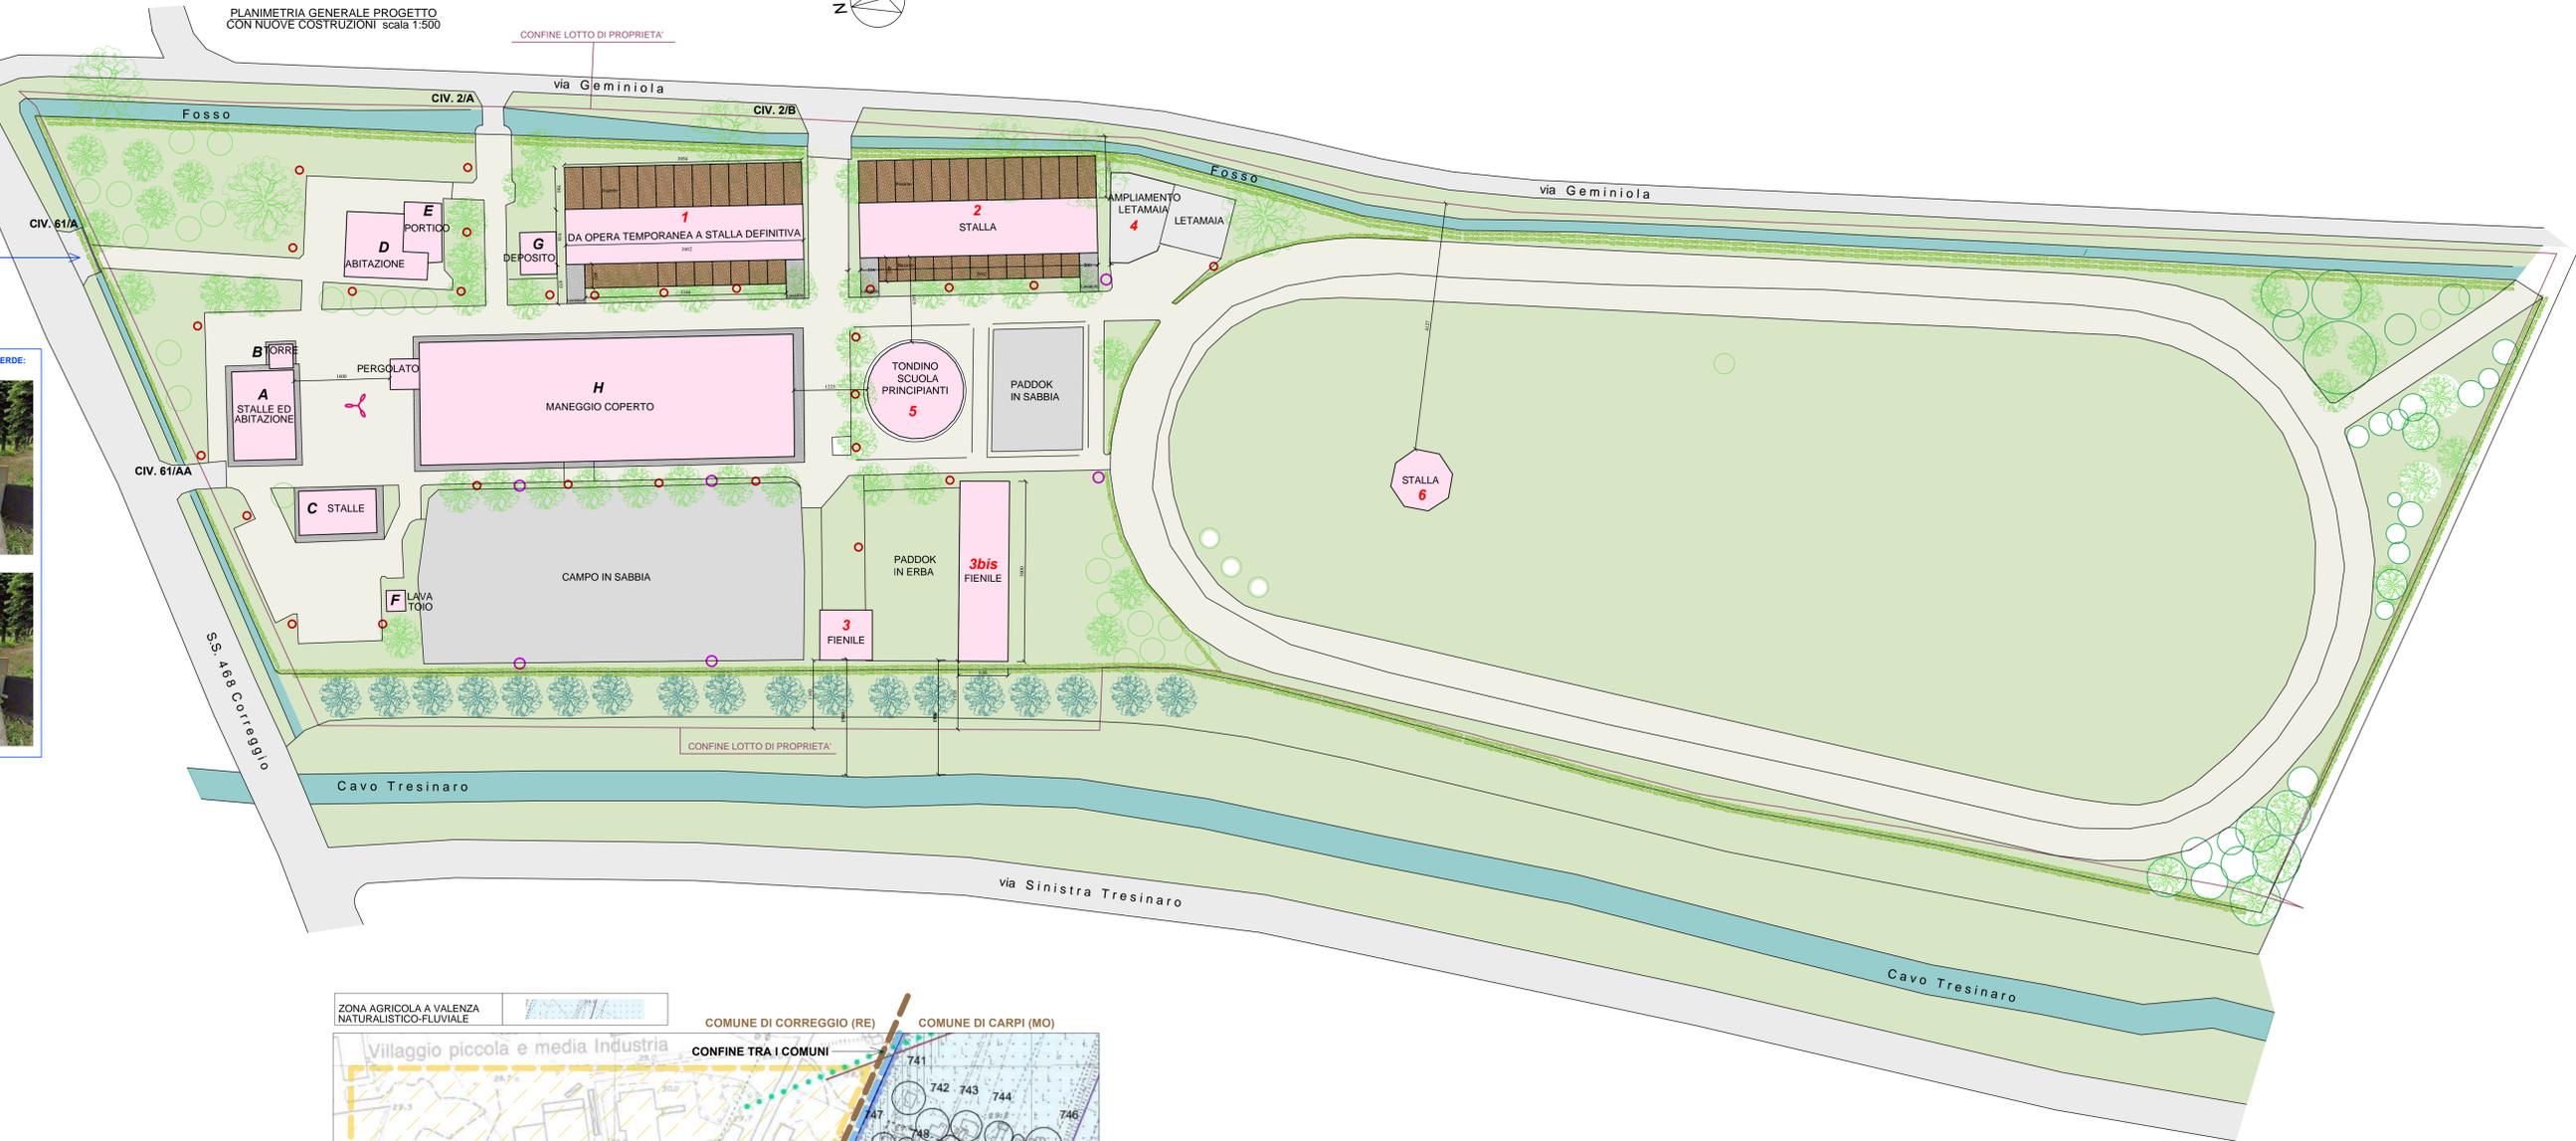

**AUTORIZZAZIONE PAESAGGISTICA**

OGGETTO: REALIZZAZIONE STRUTTURE PER MANEGGIO S.S. 468, 61/AA Carpi 41012 (Mo)

PROGETTO: PLANIMETRIA GENERALE

PROGETTO OPERE EDILI

COMMITTENTE: SOCIETA' AGRICOLA ALLEVAMENTO DELLA TORRE S.R.L.

CODICE PROGETTO: 336.A209

ELABORATO: **PA.2**

SCALA: 1:500

DATA: Novembre 2024

ARCHITETTO: ANNA GUALDI

Studio Tecnico Geometra Paolo Sacchetti

In collaborazione per la parte specialistica "Autorizzazione Paesaggistica" STUDIO La Ricostruzione capire come fare

Vale A. Manzoni n° 51/2 - Carpi (MO) - CAP 41012  
Tel. 059-644299 e-mail: geomisacchetti@gmail.com  
pec: paolo.sacchetti@geoprec.it

Albo Geometri Provincia di Modena N. 2026

TUTTI I DIRITTI SONO RISERVATI - VIETATA LA RIPRODUZIONE

LEGENDA EDIFICI LEGITTIMATI		
indicativo	Destinazione	superficie mq
<b>A</b>	STALLE ED ABITAZIONE	153,54 mq
<b>B</b>	TORRE	15,90 mq
<b>C</b>	STALLE	94,46 mq
<b>D</b>	ABITAZIONE	123,16 mq
<b>E</b>	PORTICO	53,40 mq
<b>F</b>	LAVATOIO	11,02 mq
<b>G</b>	DEPOSITO	42,61 mq
<b>H</b>	MANEGGIO COPERTO	1272,77 mq
		totale 1766,86 mq
LEGENDA EDIFICI IN PROGETTO		
indicativo	Destinazione	superficie mq
<b>1</b>	STALLA	363,71 mq
<b>2</b>	STALLA	363,71 mq
<b>3</b>	FIENILE	73,83 mq
<b>3bis</b>	FIENILE	249 mq
<b>4</b>	LETAMAIA	127,69 mq
<b>5</b>	TONDINO	201,94 mq
<b>6</b>	STALLA	75,76 mq
		totale 1455,55 mq

