CONFINE LOTTO DI PROPRIETA'

RETE BIANCA DI PROGETTO
RETE BIANCA STATO DI FATTO

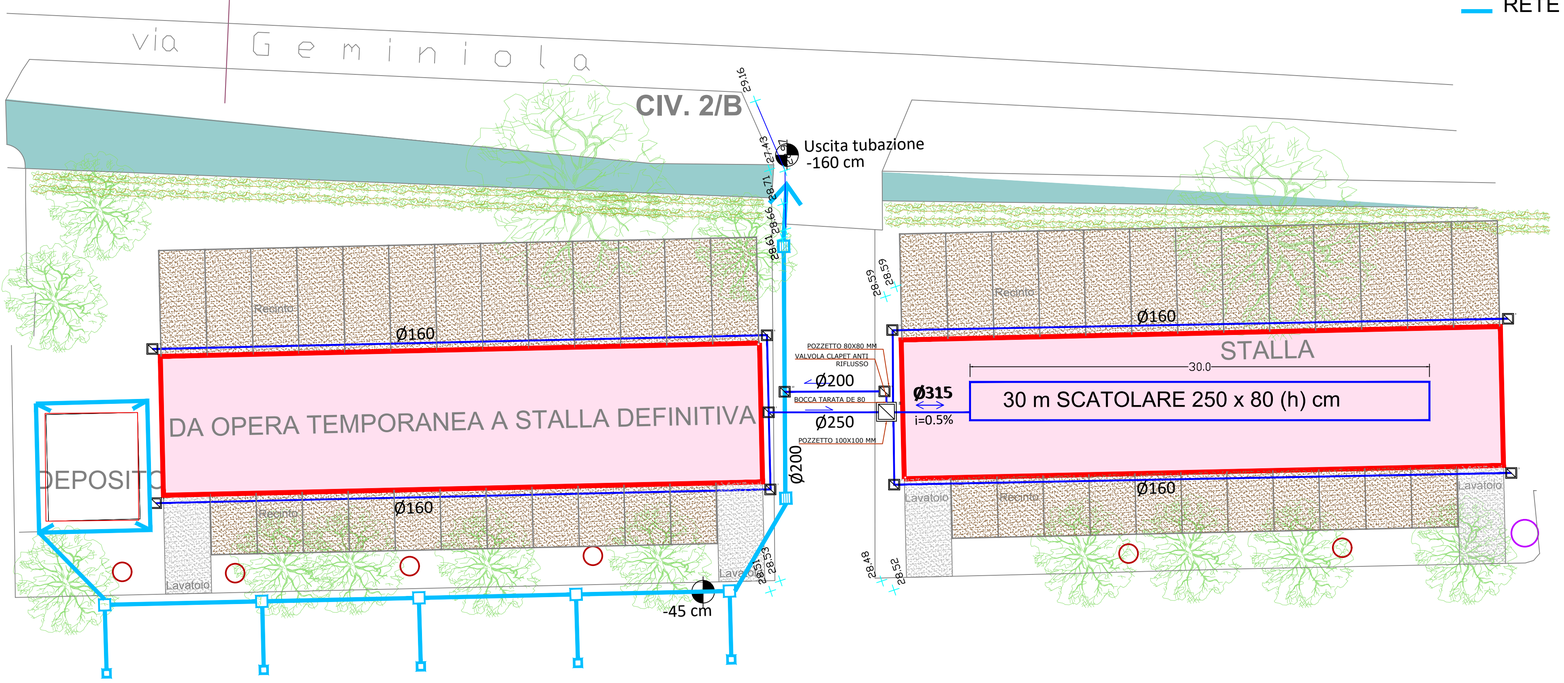

REGIONE EMILIA ROMAGNA
Provincia di Modena
COMUNE DI CARPI

SOCIETÀ AGRICOLA ALLEVAMENTO DELLA TORRE S.R.L.
Realizzazione di manufatti necessari all'attività di maneggio

Carpi, S.S. 468 Correggio 61/A
(fg. 154 mappali 21-142-25-28-130-152)

PLANIMETRIA GENERALE
SISTEMA DI INVARIANZA IDRAULICA

NOVEMBRE 2024

Ing. Lorenzo Corti
Geol. Valentina Tavaglione