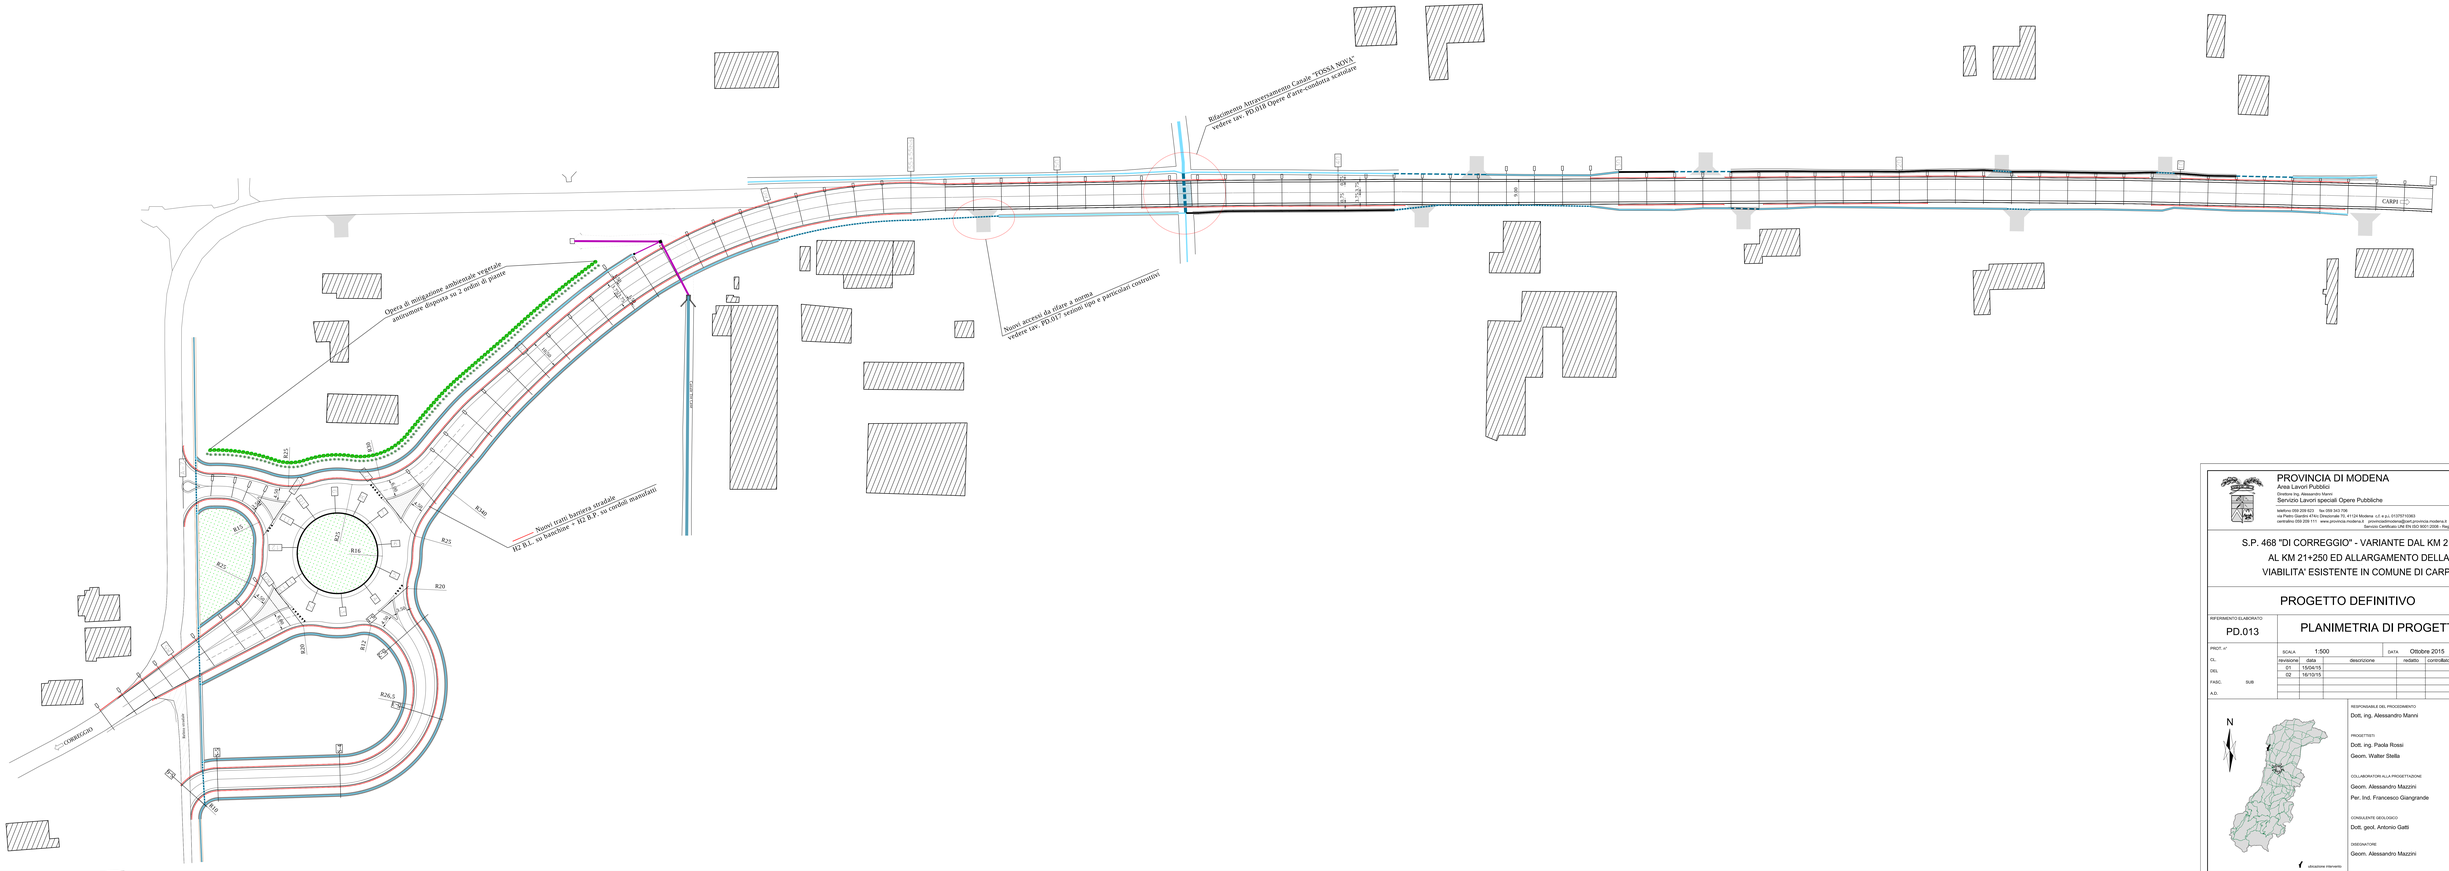

PROVINCIA DI MODENA
Area Lavori Pubblici
Direttore Ing. Alessandro Manni
Servizio Lavori speciali Opere Pubbliche

telefono 059 209 923 fax 059 243 73
via Pietro Giardini 474 - Direzionale 70, 41124 Modena c.f. e p.i. 01370710363
cerdotto 059 209 111 www.provincia.modena.it pmunicipale@pec.provincia.modena.it
Servizio Certificato UNI EN ISO 9001:2008 - Registrazione N. 3256 -A-

S.P. 468 "DI CORREGGIO" - VARIANTE DAL KM 21+000 AL KM 21+250 ED ALLARGAMENTO DELLA VIABILITA' ESISTENTE IN COMUNE DI CARPI

PROGETTO DEFINITIVO

INFERIMENTO ELABORATO
PD.013

PLANIMETRIA DI PROGETTO

PROT. n°
CL
DEL
FASC. SUB
A.D.

SCALA 1:500
DATA Ottobre 2015

revisione	data	descrizione	redatto	controllato	approvato
01	15/04/15				
02	16/10/15				

RESPONSABILE DEL PROCEDIMENTO
Dott. ing. Alessandro Manni

PROGETTISTI
Dott. ing. Paola Rossi
Geom. Walter Stella

COLLABORATORI ALLA PROGETTAZIONE
Geom. Alessandro Mazzini
Per. Ind. Francesco Giangrande

CONSULENTE GEOLOGICO
Dott. geol. Antonio Gatti

DISEGNATORE
Geom. Alessandro Mazzini