




CITTÀ DI CARPI

**PLANIMETRIA**  
fuori scala  
**IMPIANTO SPORTIVO DI FOSSOLI**  
via Q. Pioppi, 15/17

Legenda :



Area complessiva dell'impianto sportivo comunale "A. Frignani"

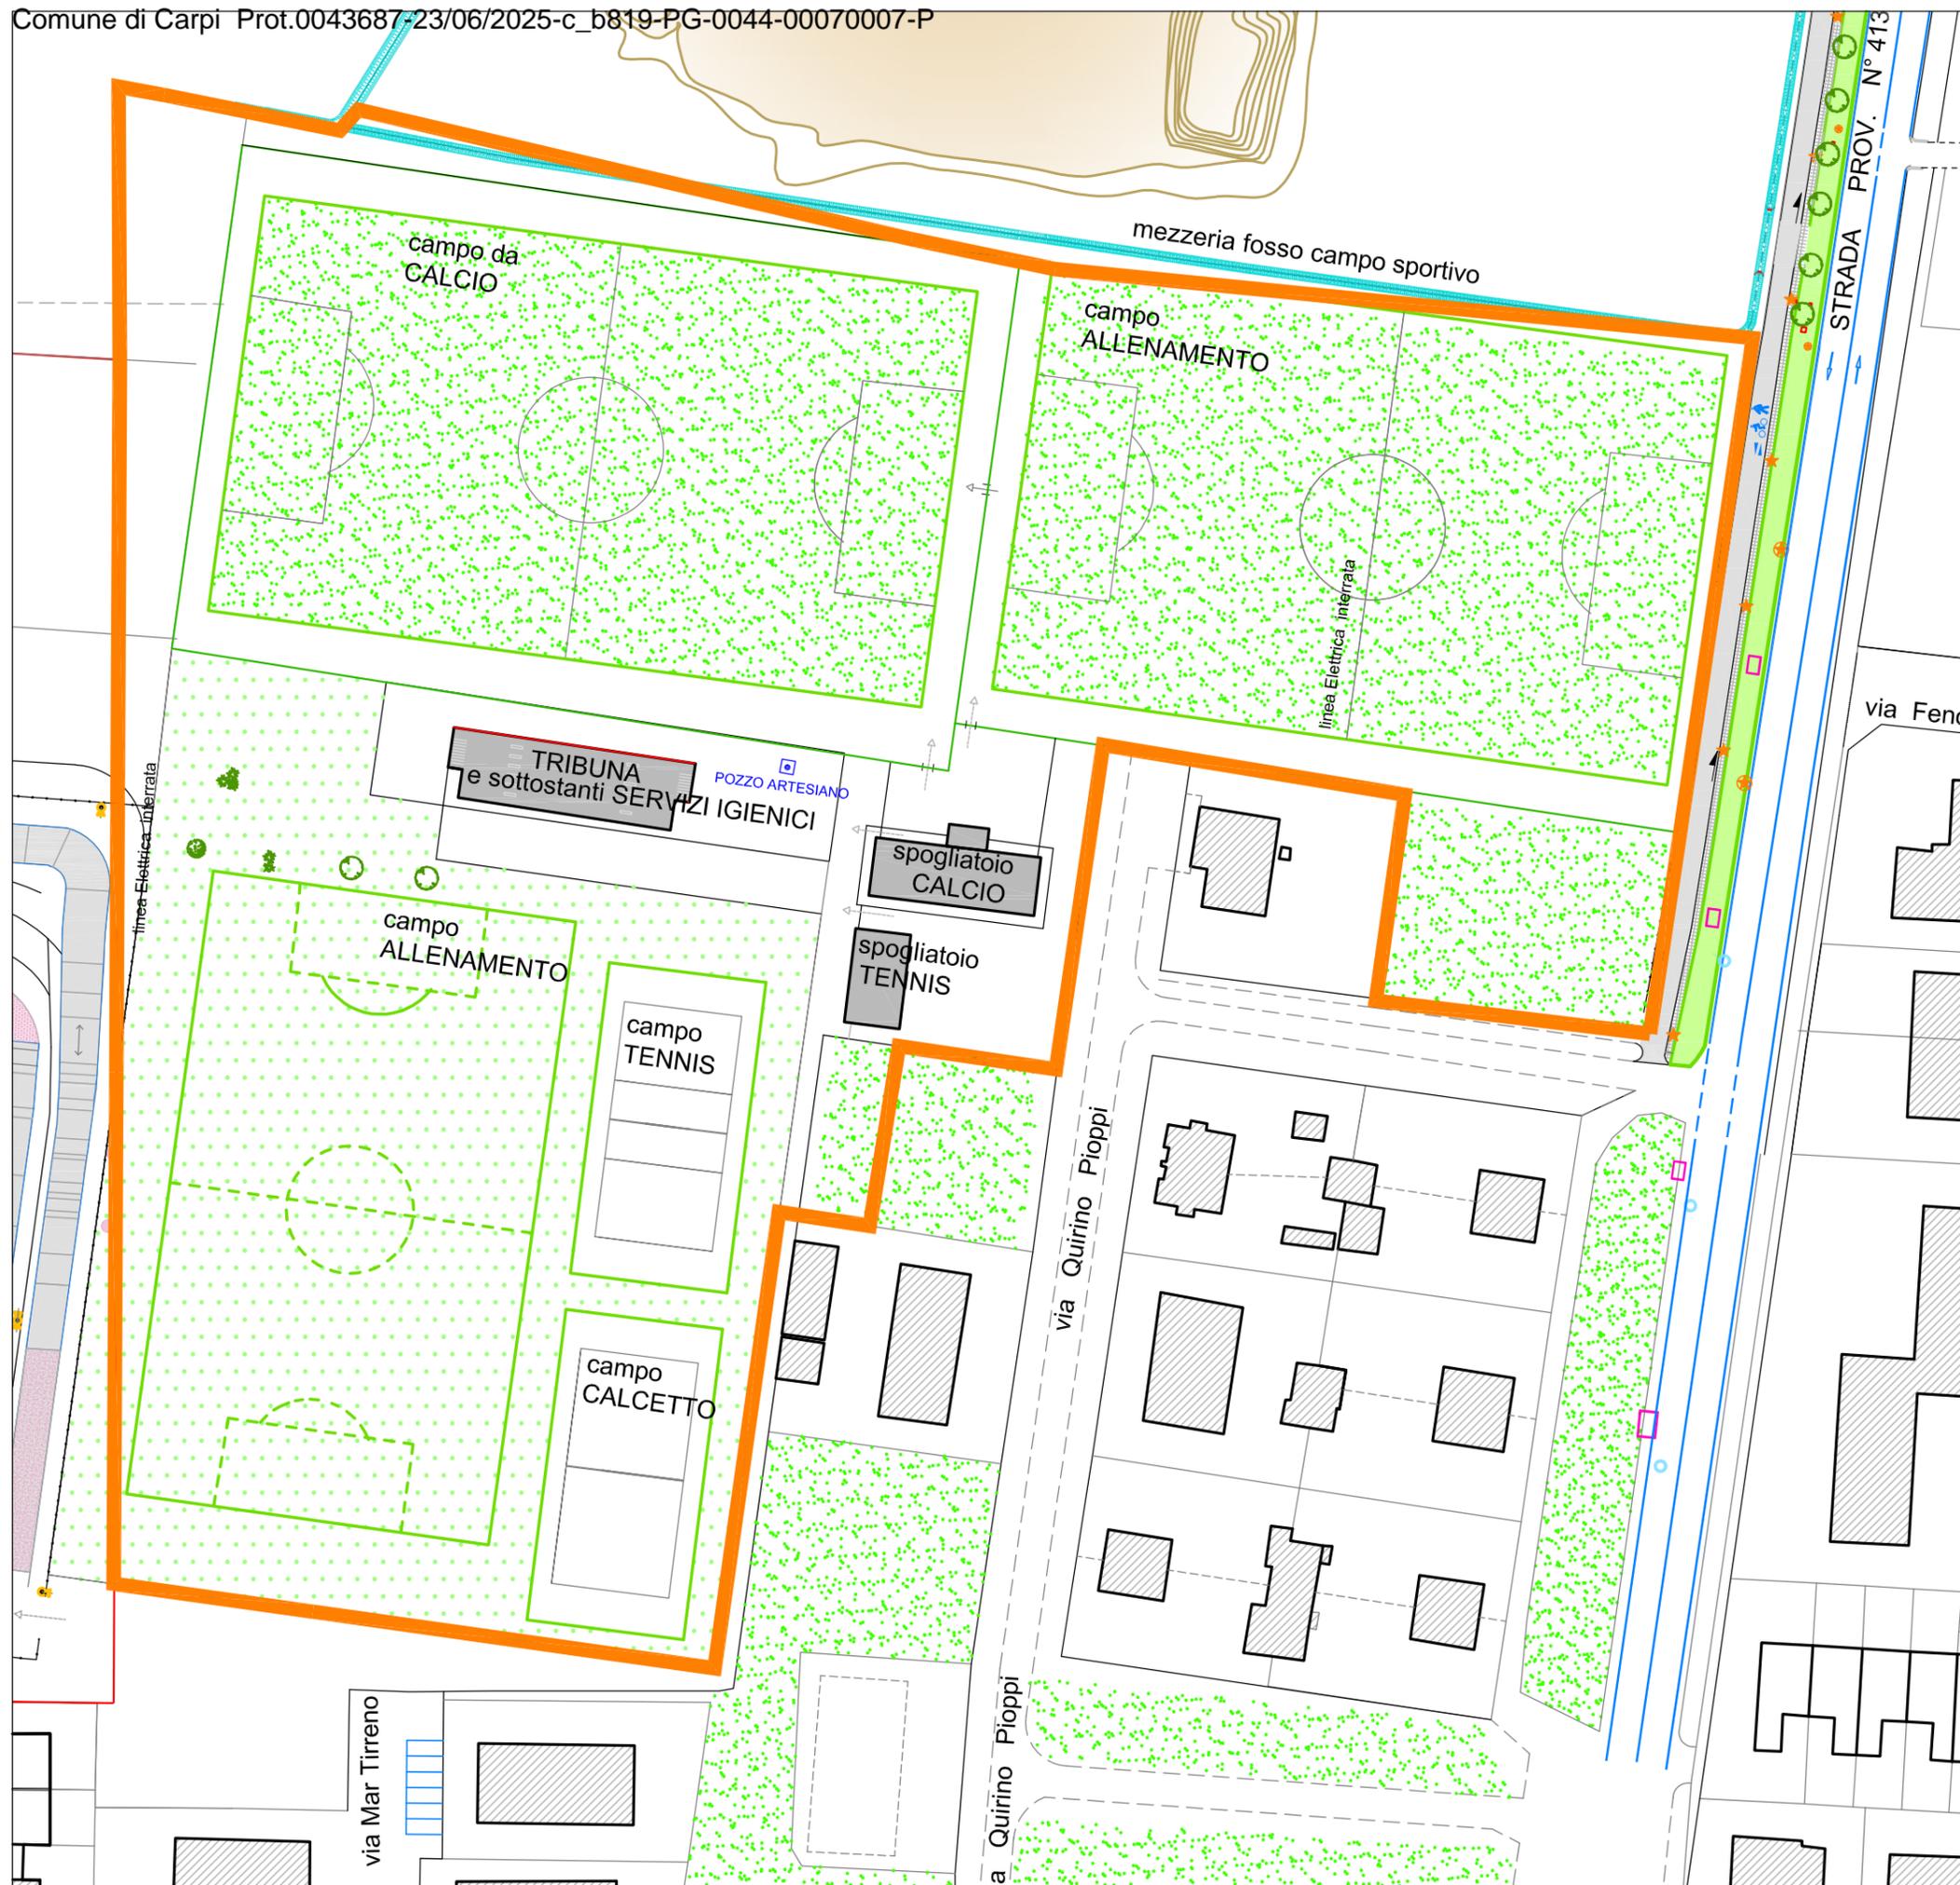

Copia di documento acquisito nel protocollo informatico del Comune di Carpi.