

VARIANTE 2013

REV.	DATA	REDATTO	DESCRIZIONE
01	02/05/2013	Geom. Barbottini	
02	09/06/2013	Geom. Barbottini	

OGNI ELABORAZIONE È DA RITENERSI DI ESCLUSIVA PROPRIETÀ DELLO STUDIO MONTORSI PROGETTI ASSOCIATI, QUALSIASI RIPRODUZIONE È SOGGETTA AD AUTORIZZAZIONE PREVENTIVA. OGNI MODIFICA MANUALE È DA CONSIDERARSI NON VALIDA AI FINI PROGETTUALI.



oggetto
PIANO PARTICOLAREGGIATO INIZIATIVA PRIVATA
 Zona di trasformazione insediativo-ambientale
 COMPARTO C2
 Provincia di Modena - Comune di Carpi
 Foglio 95
 Mappali 196-201-202-203-204-205-206-207-208-209-211-214-215-217-218-222-223-228-232-236-238

E06


laborato
Profili Longitudinali

committente
 Immobiliare Modenella s.a.s.
 di Zanolli Villiam & C.
 via Braida n120
 Sassuolo (MO)
 c.f.01872510365


Ing. MONTORSI MARCO
 Progettista-Direttore Lavori

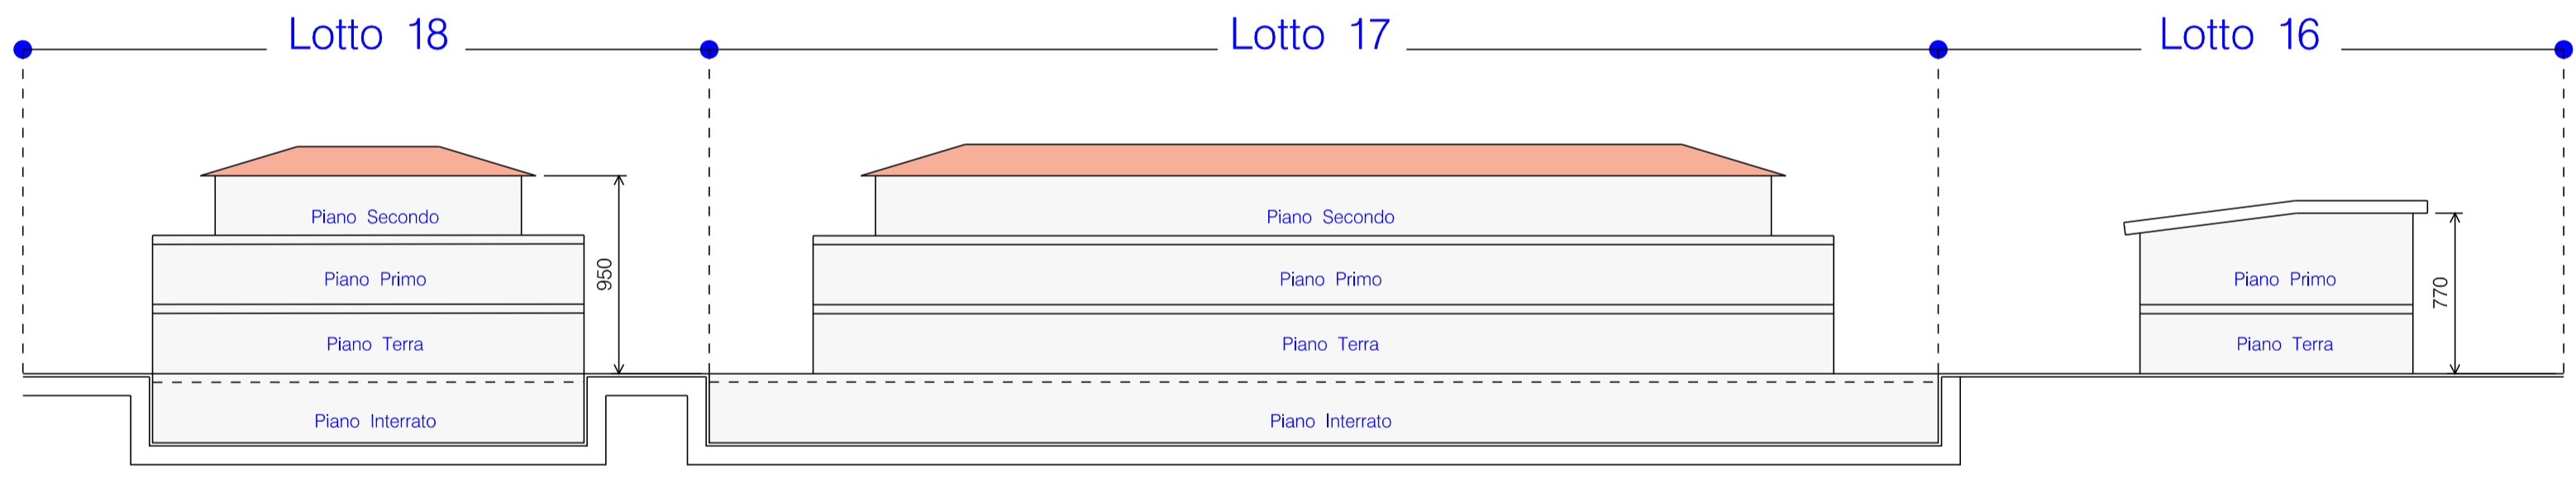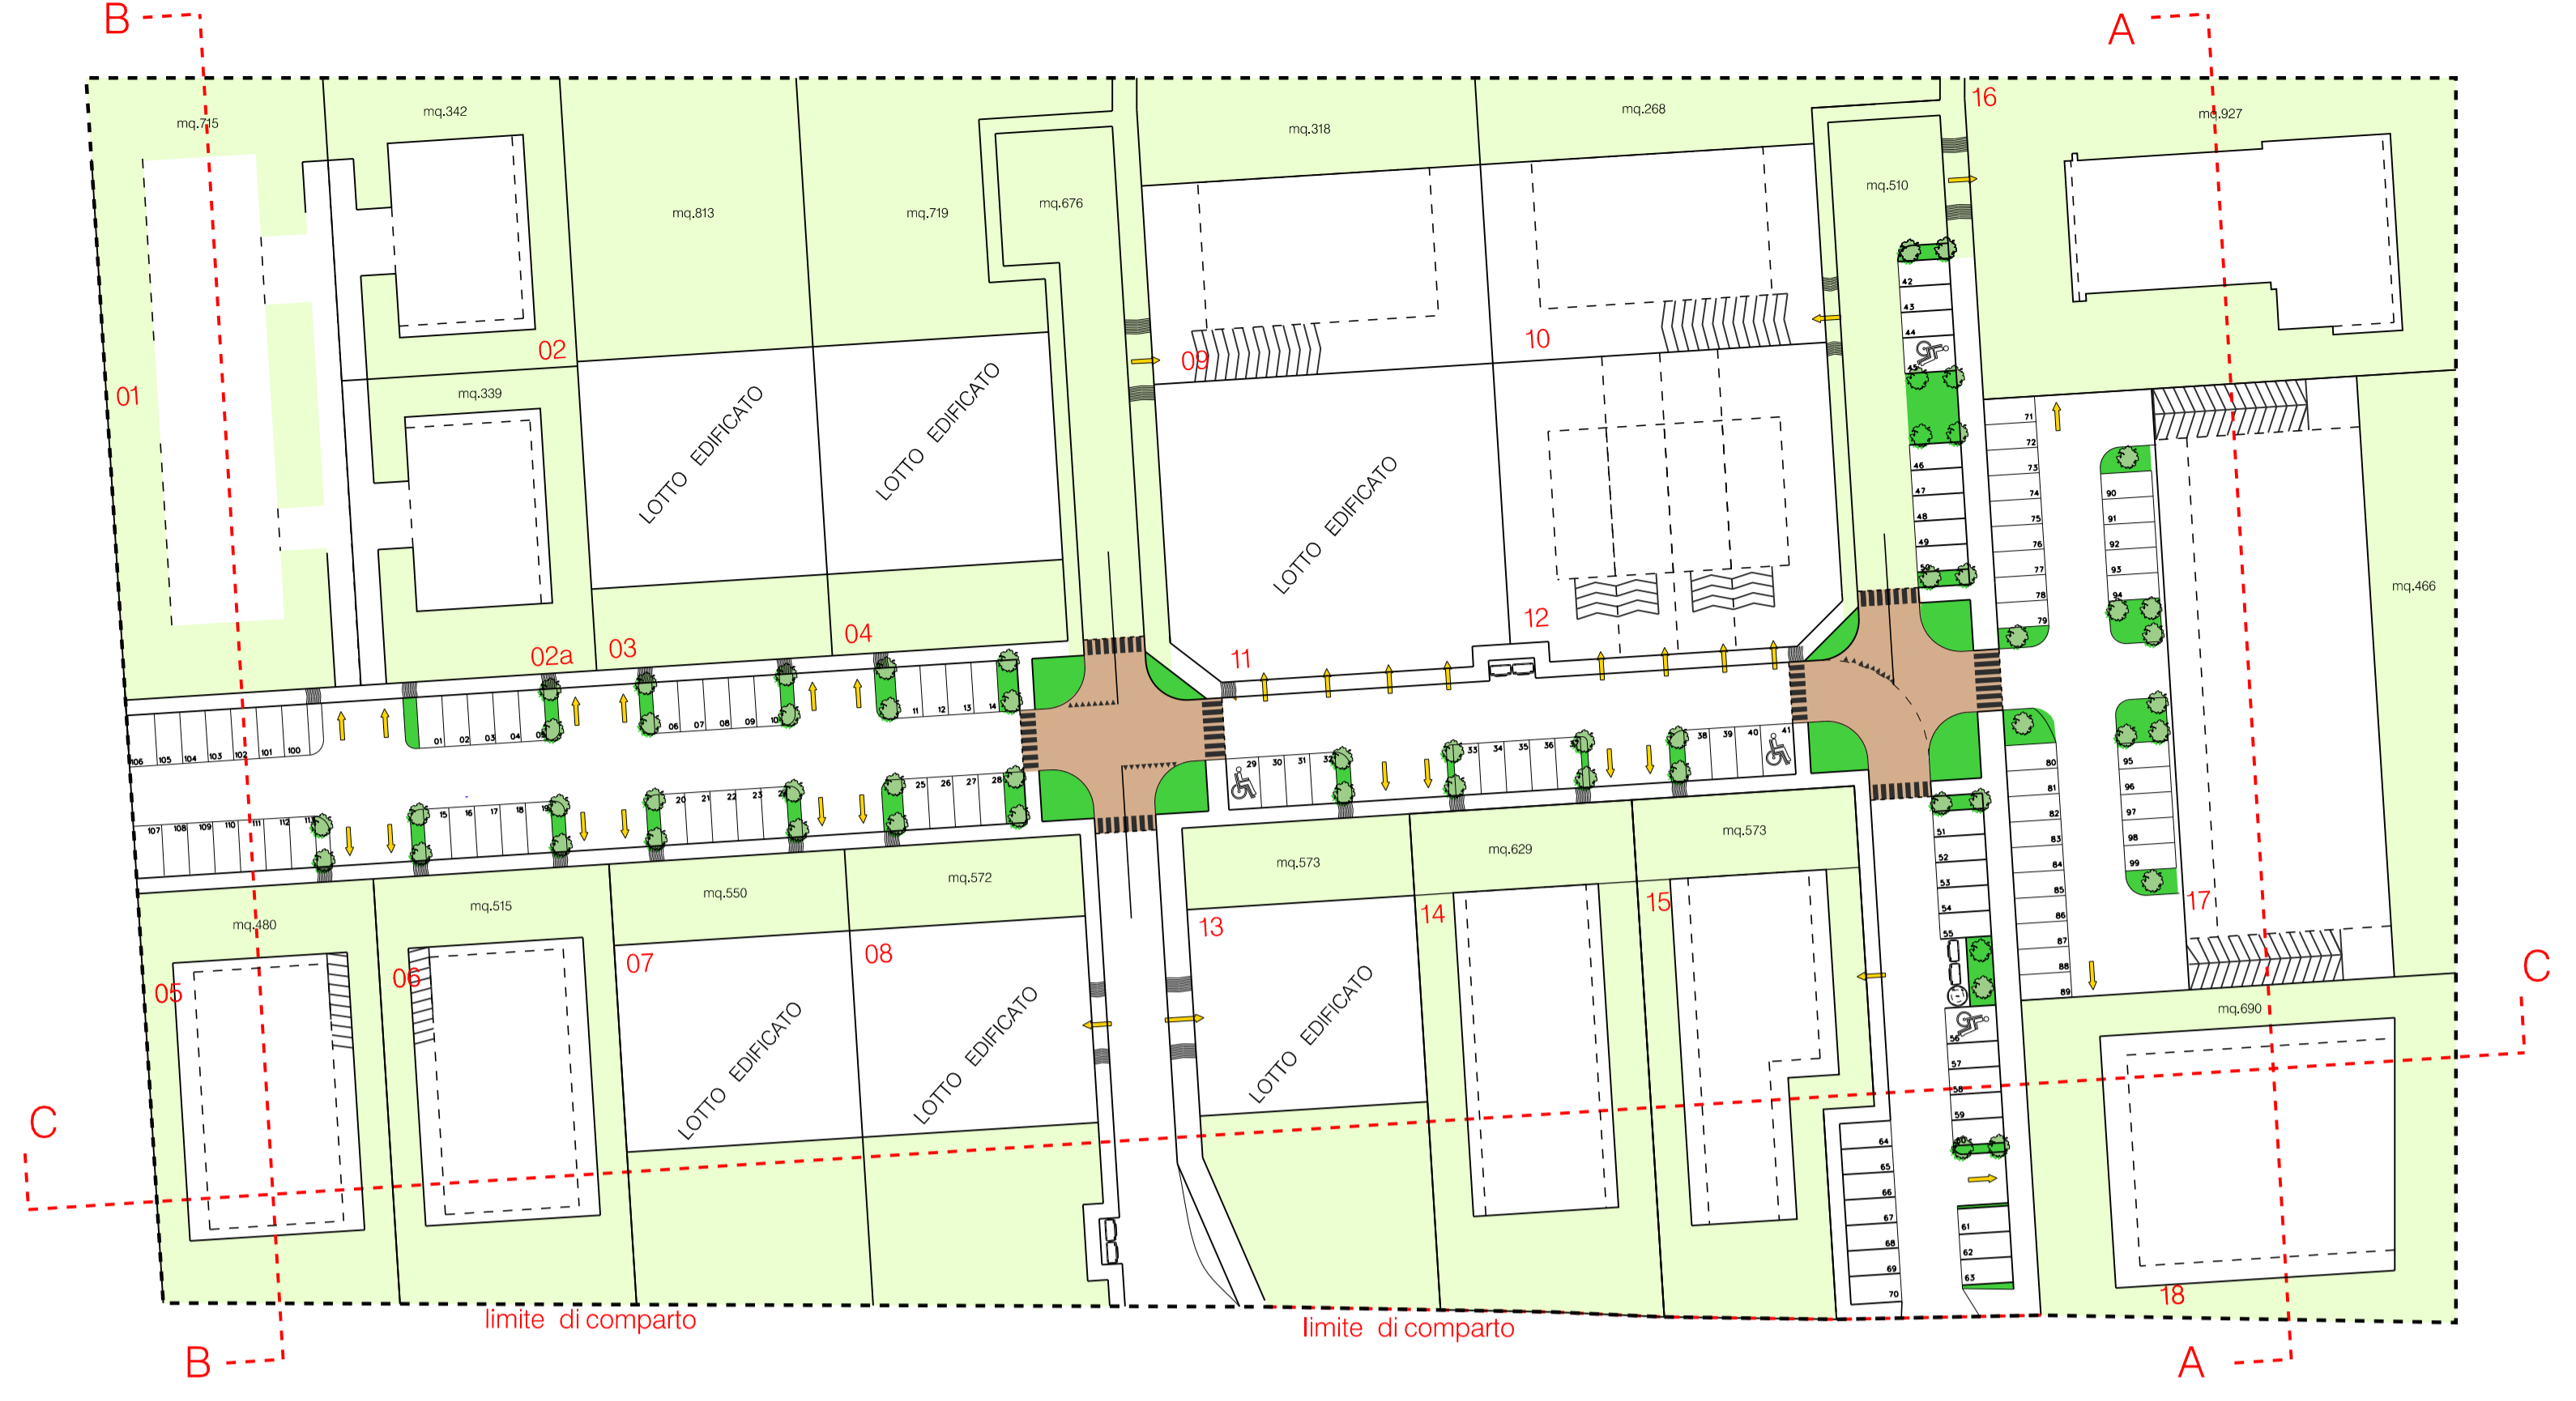

PROFILO A:A

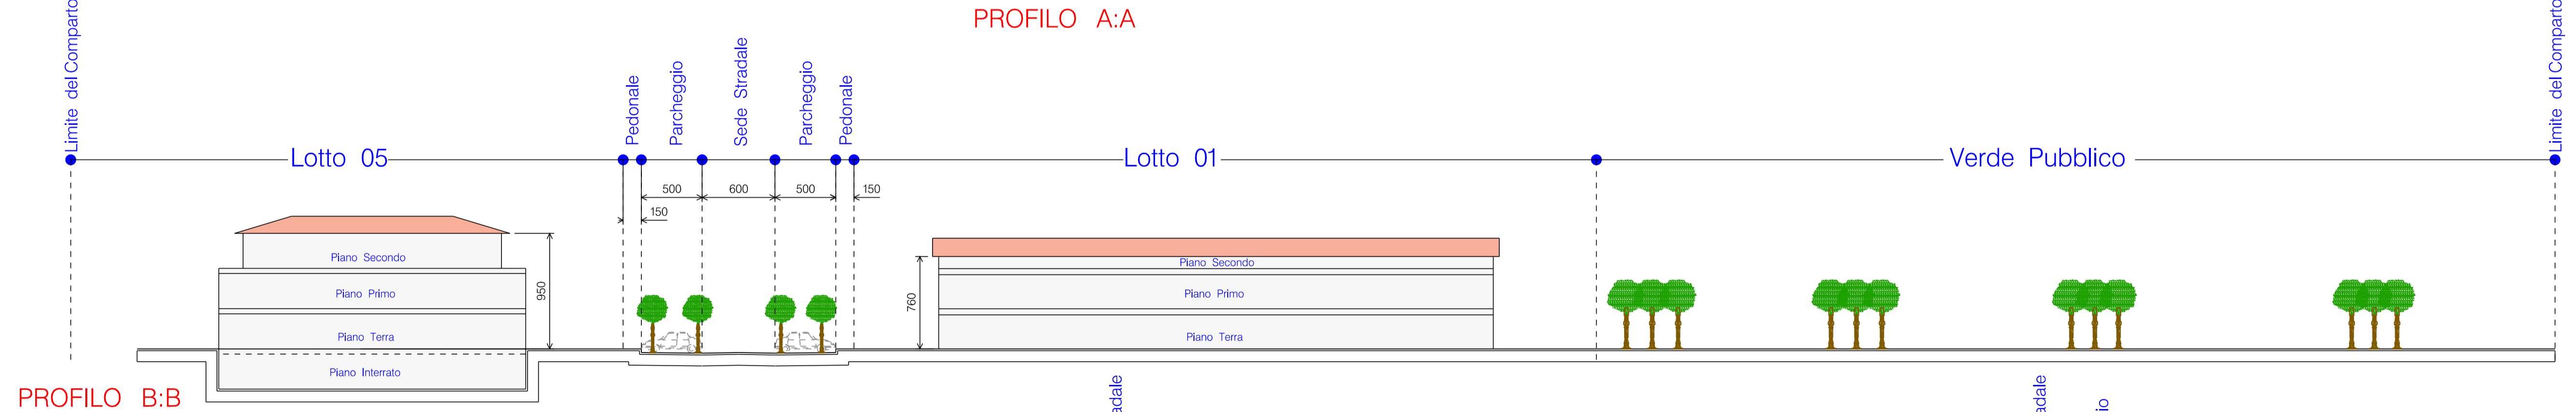

PROFILO B:B

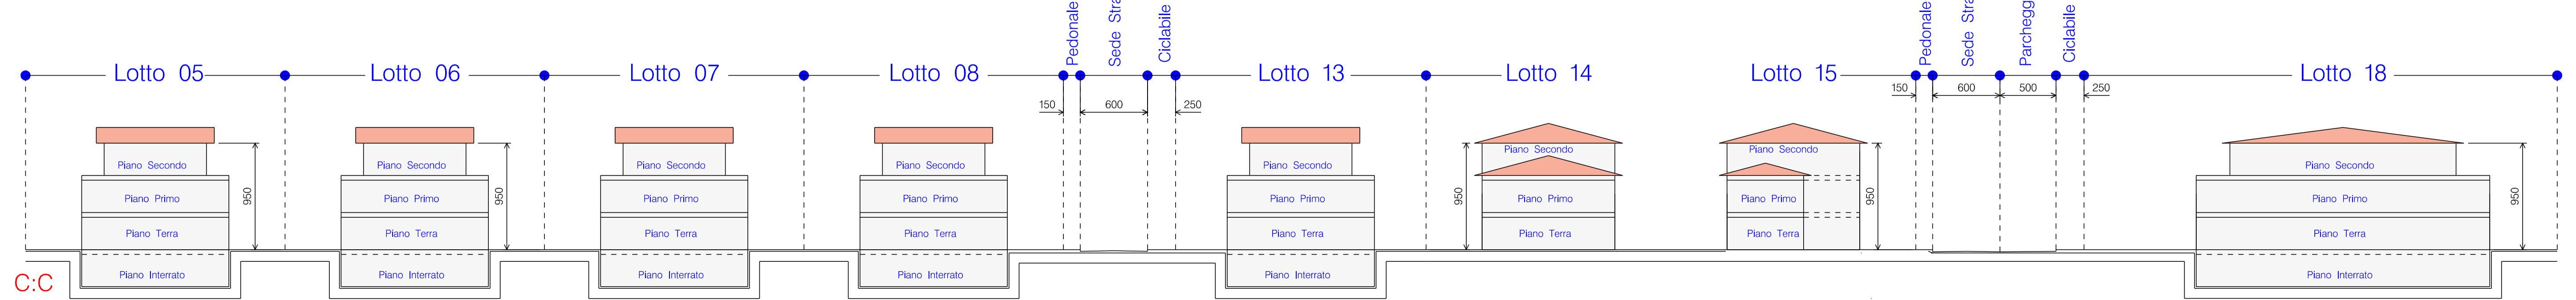

PROFILO C:C