
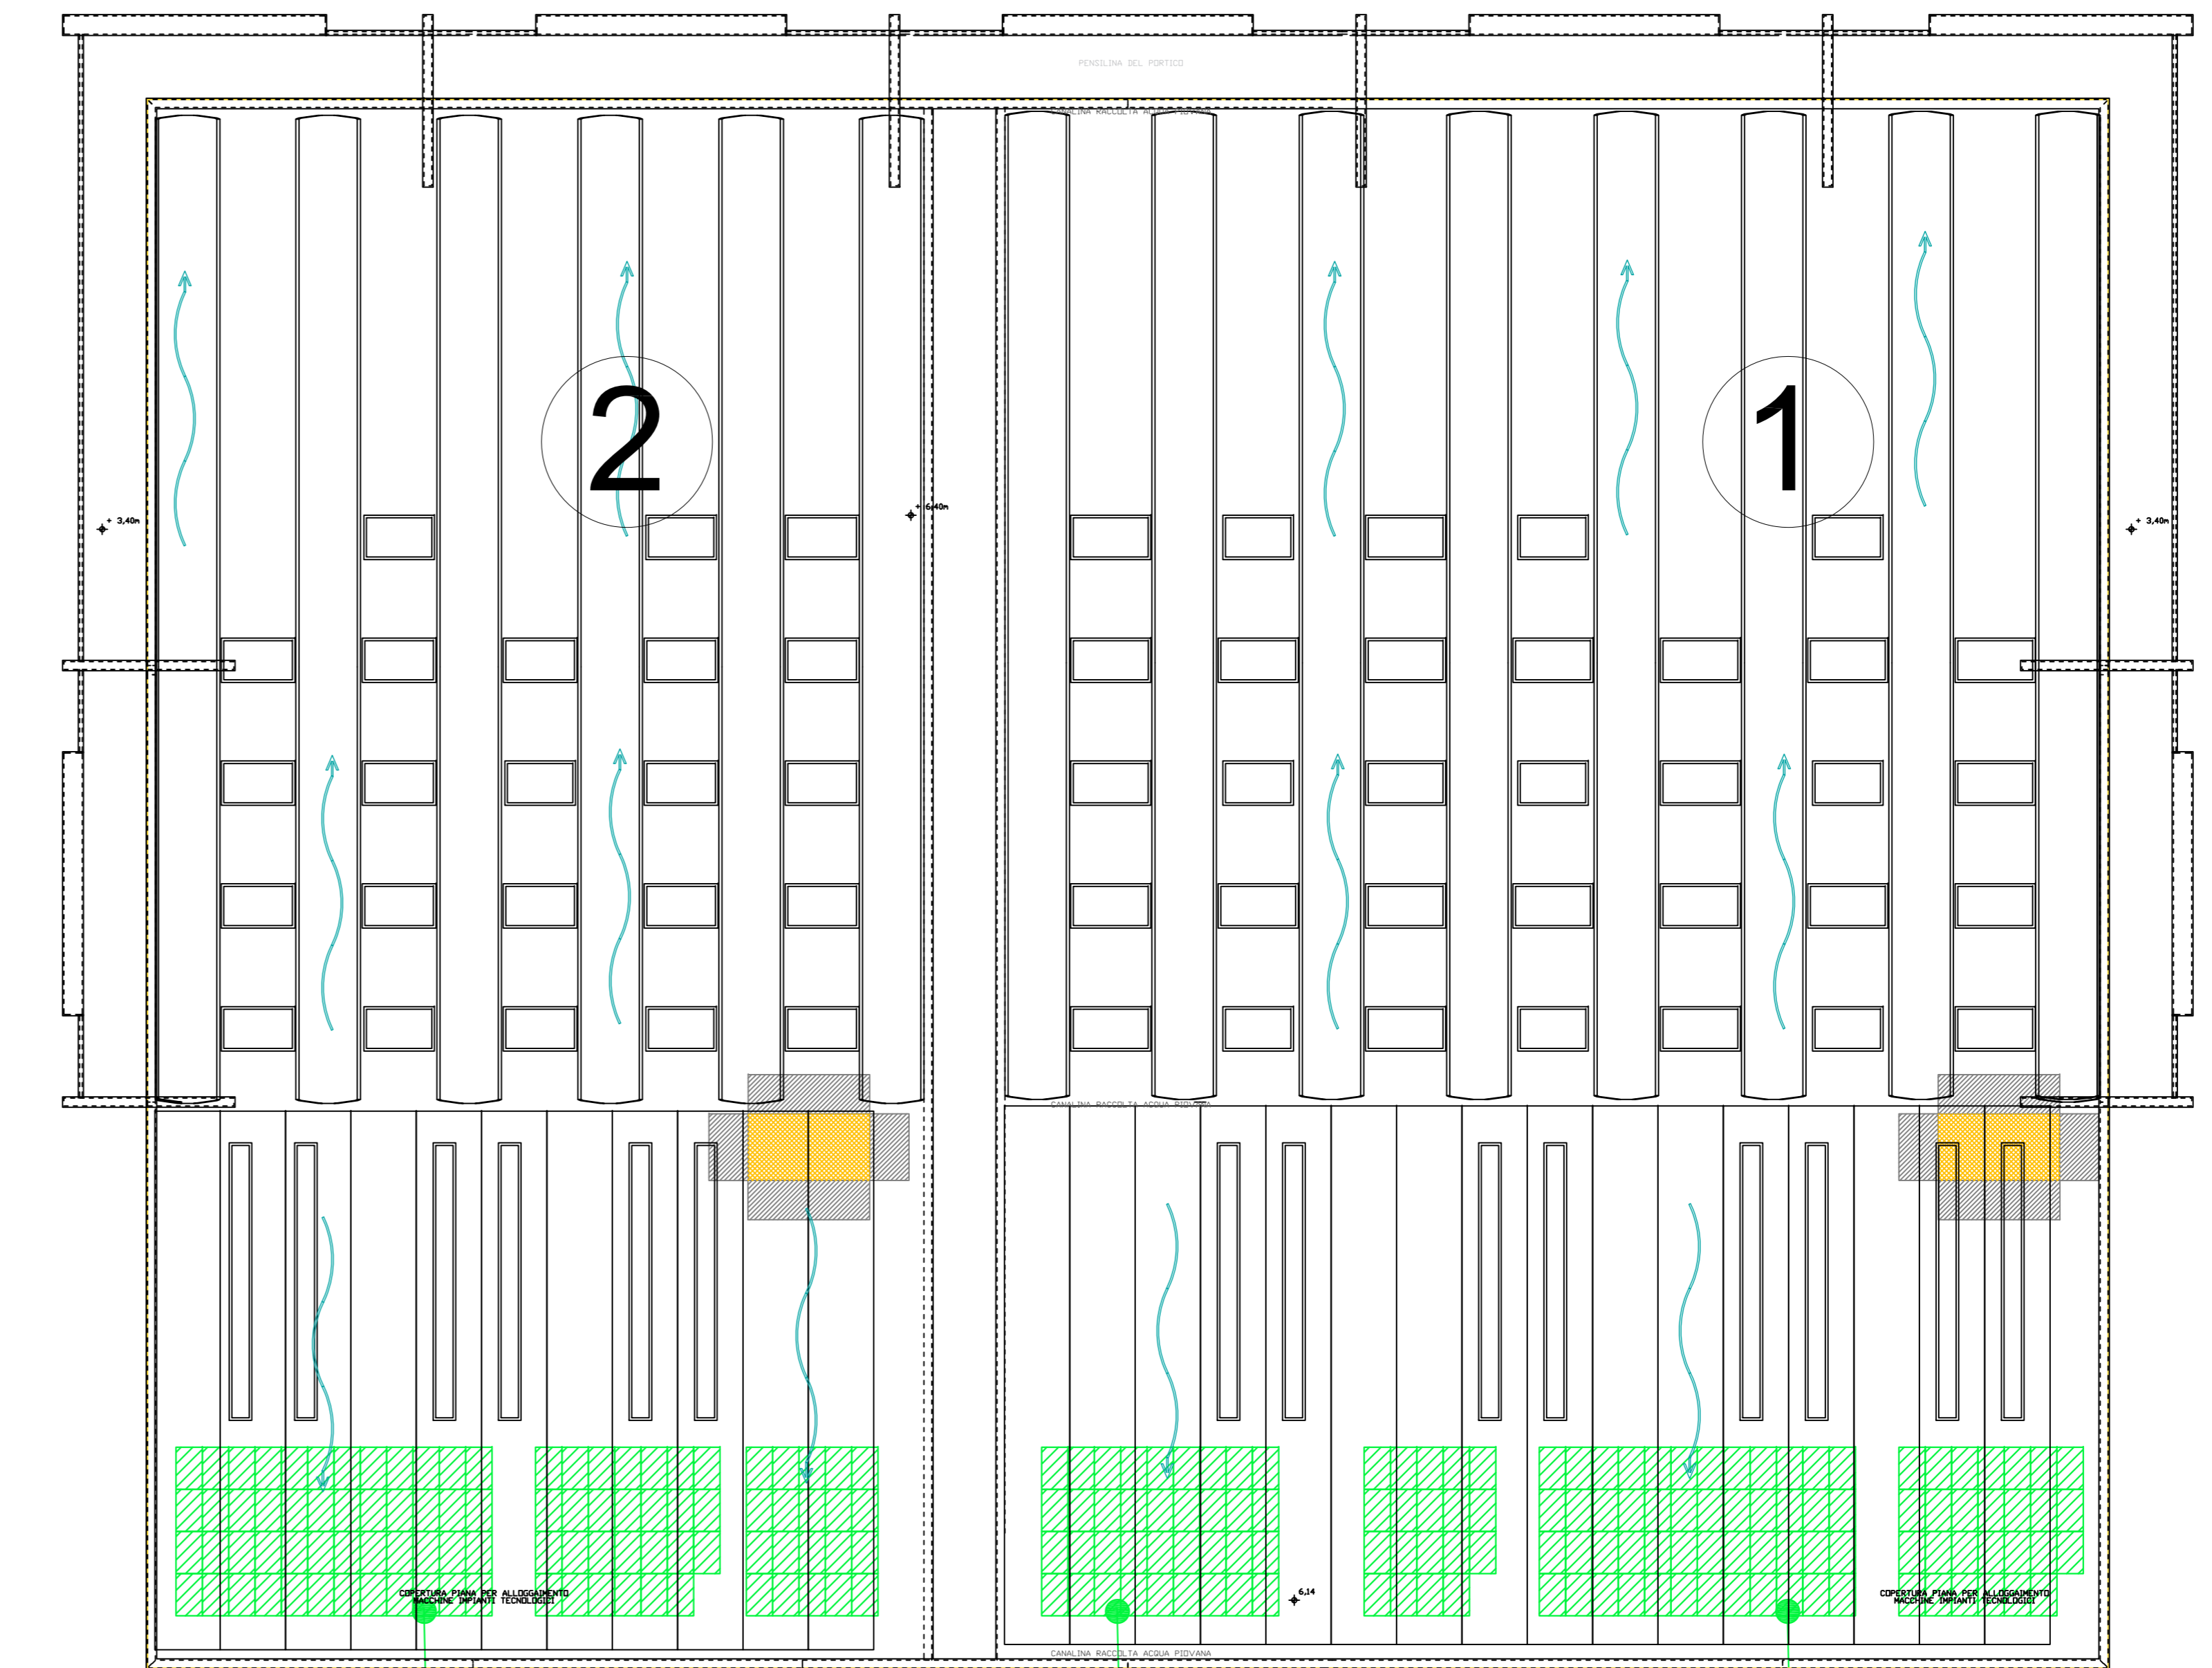



PLANIMETRIA GENERALE DEL COMPLESSO

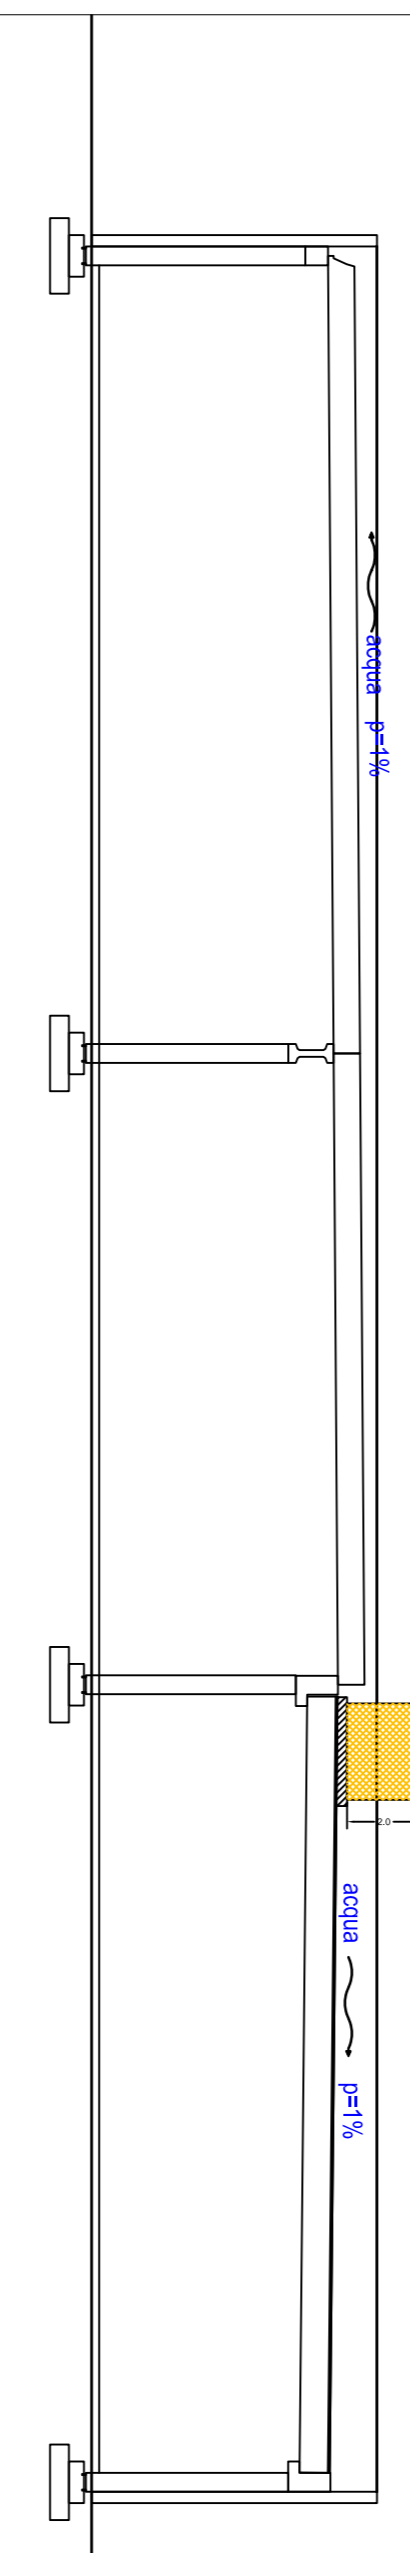


IMPIANTO FOTOVOLTAICO
 IMPIANTO FOTOVOLTAICO P= 21.56kWp
 -PREVISTI N°77 PANNELLI DA 280 Wp / cad.
 DIM. INDICATIVA PANNELLO: 1600x1000 mm

IMPIANTO FOTOVOLTAICO
 IMPIANTO FOTOVOLTAICO P= 21.56kWp
 -PREVISTI N°77 PANNELLI DA 280 Wp / cad.
 DIM. INDICATIVA PANNELLO: 1600x1000 mm


IMPIANTO FOTOVOLTAICO
 IMPIANTO FOTOVOLTAICO P= 21.56kWp
 -PREVISTI N°77 PANNELLI DA 280 Wp / cad.
 DIM. INDICATIVA PANNELLO: 1600x1000 mm

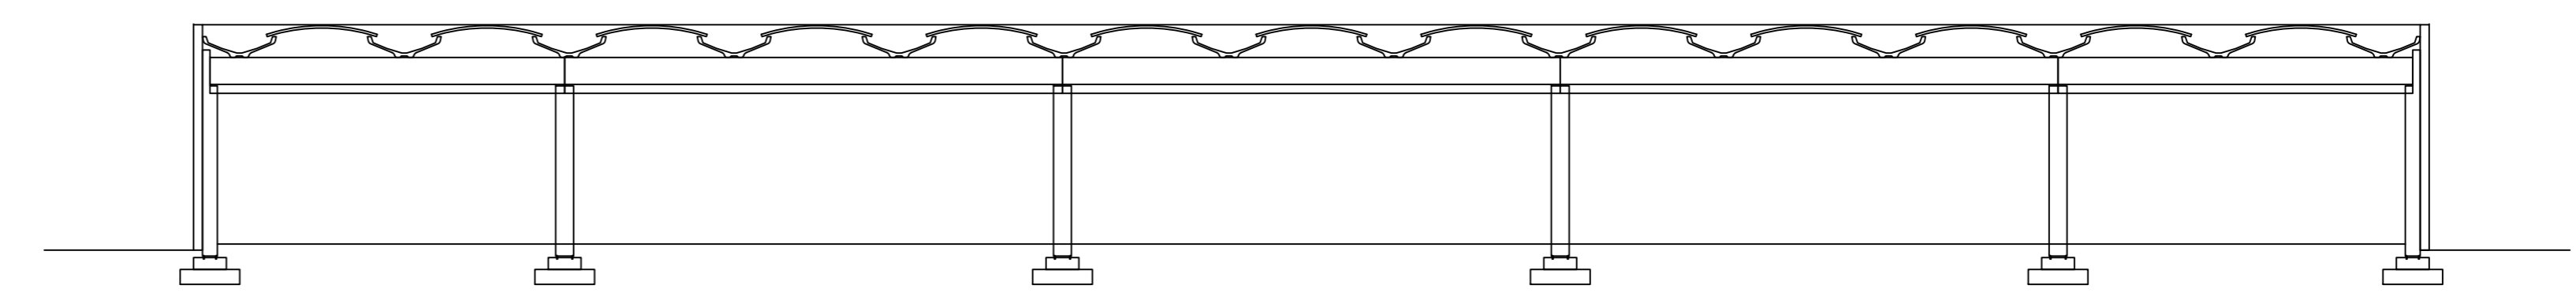

SCHEMA COLLEGAMENTO QUADRI ELETTRICI

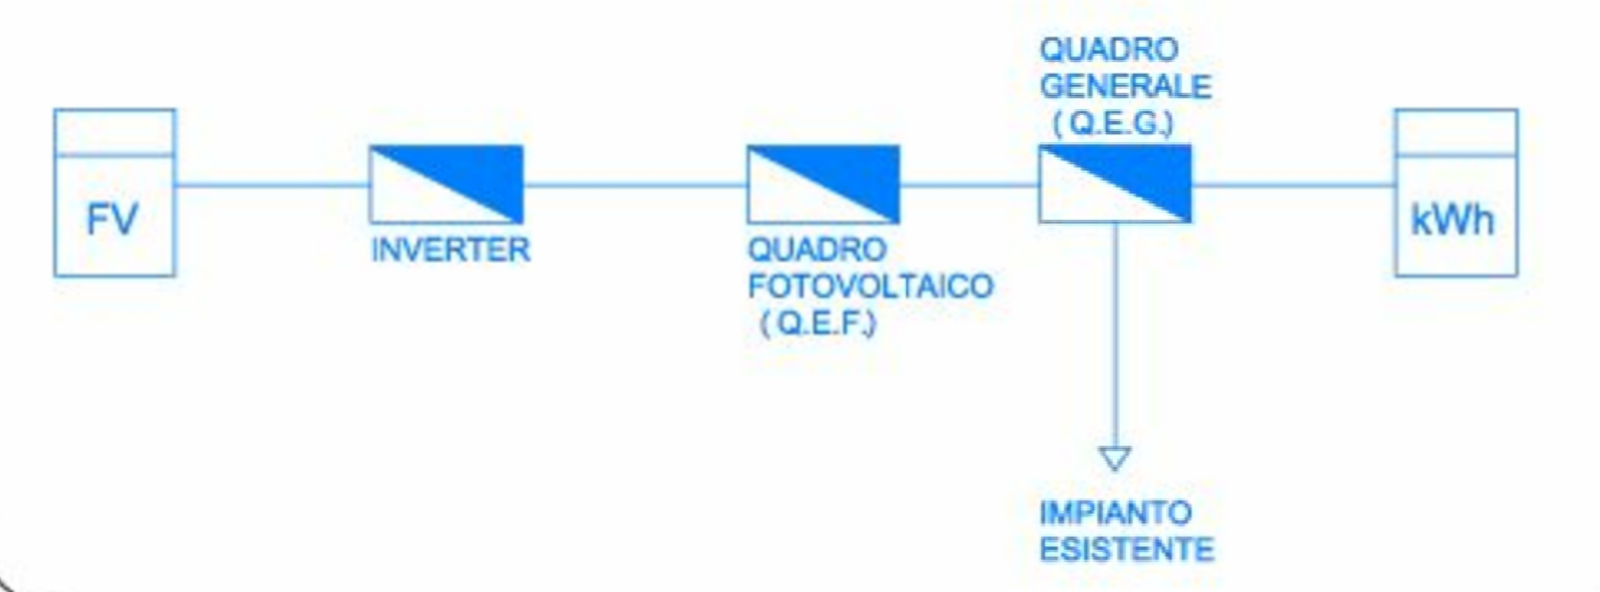

PARTICOLARE COPERTURA SEZIONE e ELEMENTI DI SOSTEGNO E FISSAGGIO

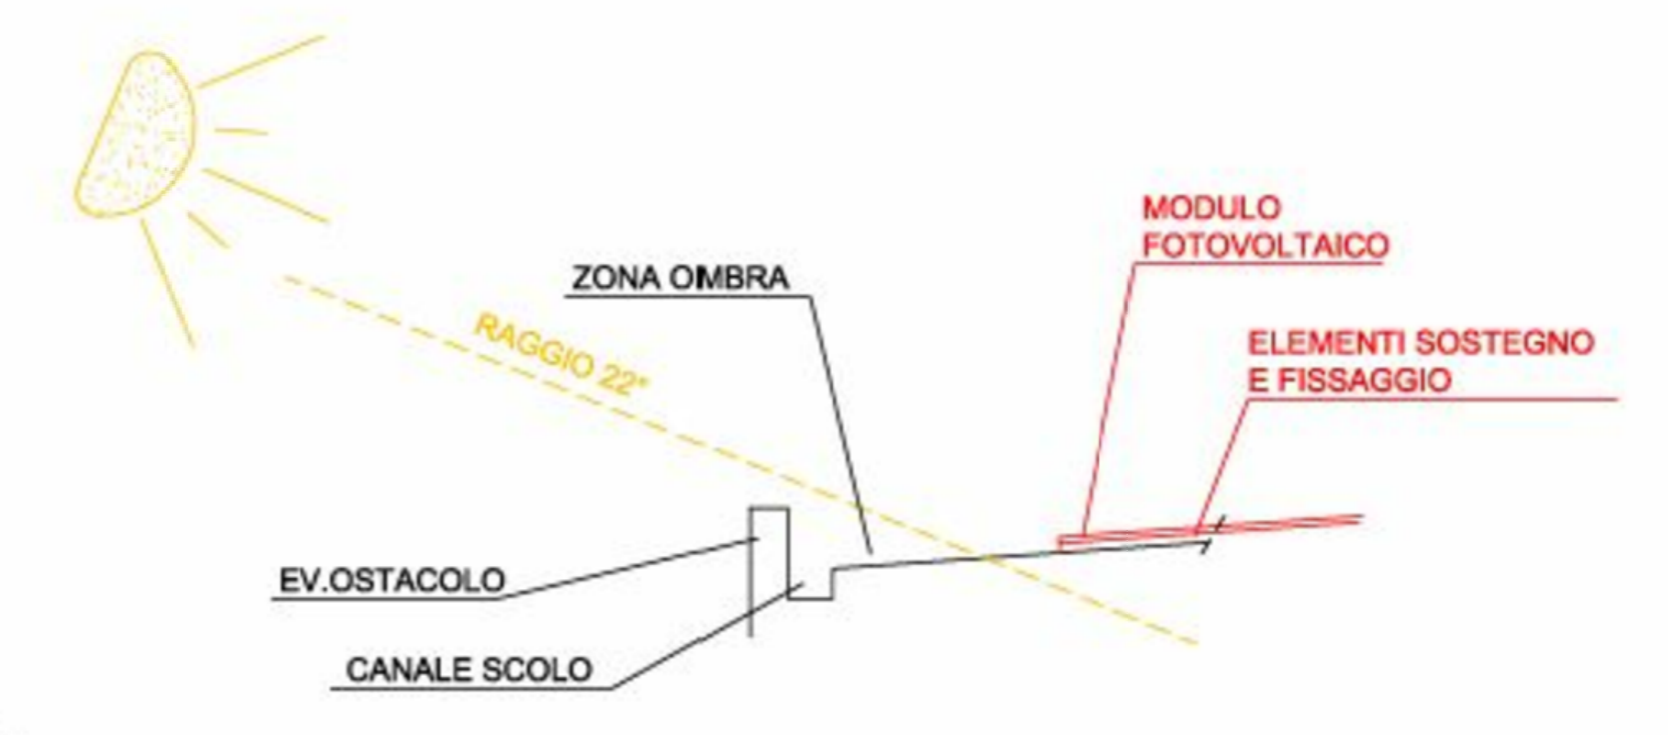

LIPPARINI ARCHITETTI STUDIO ASSOCIATO

Via Sgarzeria 35/2 - 41100 Modena - Tel. 059 243 934 Fax. 059 243 814 - e.mail: studio@lippariniarchitetti.it

COMUNE DI CARPI

Piano Particolareggiato Area Commerciale
 Via dell'Industria - F3

Integrazione con recepimento delle osservazioni Aprile 2017



Progettazione urbanistica:

STUDIO DI ARCHITETTURA FRANCO LIPPARINI E LORENZO LIPPARINI
 Via Sgarzeria 35/2 - 41121 Modena - Tel. 059 243934 - Fax. 059 243814 - e.mail: studio@lippariniarchitetti.it

ARCHITETTO GIANLUCA MONTANARI
 Via D.Dallal 2/A - 41012 Carpi - Tel. - Fax 059 9111887
 e.mail: info@mggmstudio.com



OPERE DI URBANIZZAZIONE:

BLOCCO A IMPIANTI FOTOVOLTAICI	agg. aprile 2017 28 Luglio 2016	1:200	11
tavola	data	scala	n°

Proprietà:
 Sig.ra Annovi Brunella
 Sig.ra Rustichelli Alessandra
 Sig. Rustichelli Enrico
 SOGET S.r.l.
 Dott. Rocca Mauro