LIPPARINI ARCHITETTI STUDIO ASSOCIATO
Via Sgarzeria 35/2 - 41100 Modena - Tel. 059 243 934 Fax. 059 243 814 - e.mail: studio@lipparinarchitetti.it

COMUNE DI CARPI

Piano Particolareggiato Area Commerciale
Via dell'Industria - F3
GRANDE STRUTTURA UNITARIA

Progettazione urbanistica:

STUDIO DI ARCHITETTURA FRANCO LIPPARINI E LORENZO LIPPARINI
Via Sgarzeria 35/2 - 41121 Modena - Tel. 059 243934 - Fax. 059 243814 - e.mail: studio@lipparinarchitetti.it

ARCHITETTO GIANLUCA MONTANARI
Via D.Dalla/ 2/A - 41012 Carpi - Tel. - Fax 059 9111887
e.mail: info@mggmstudio.com

RILIEVO PLANIMETRICO E ALTIMETRICO DELLA ZONA

tavola	data	scala	n°
	28 Luglio 2016	1:500	1

Proprietà:
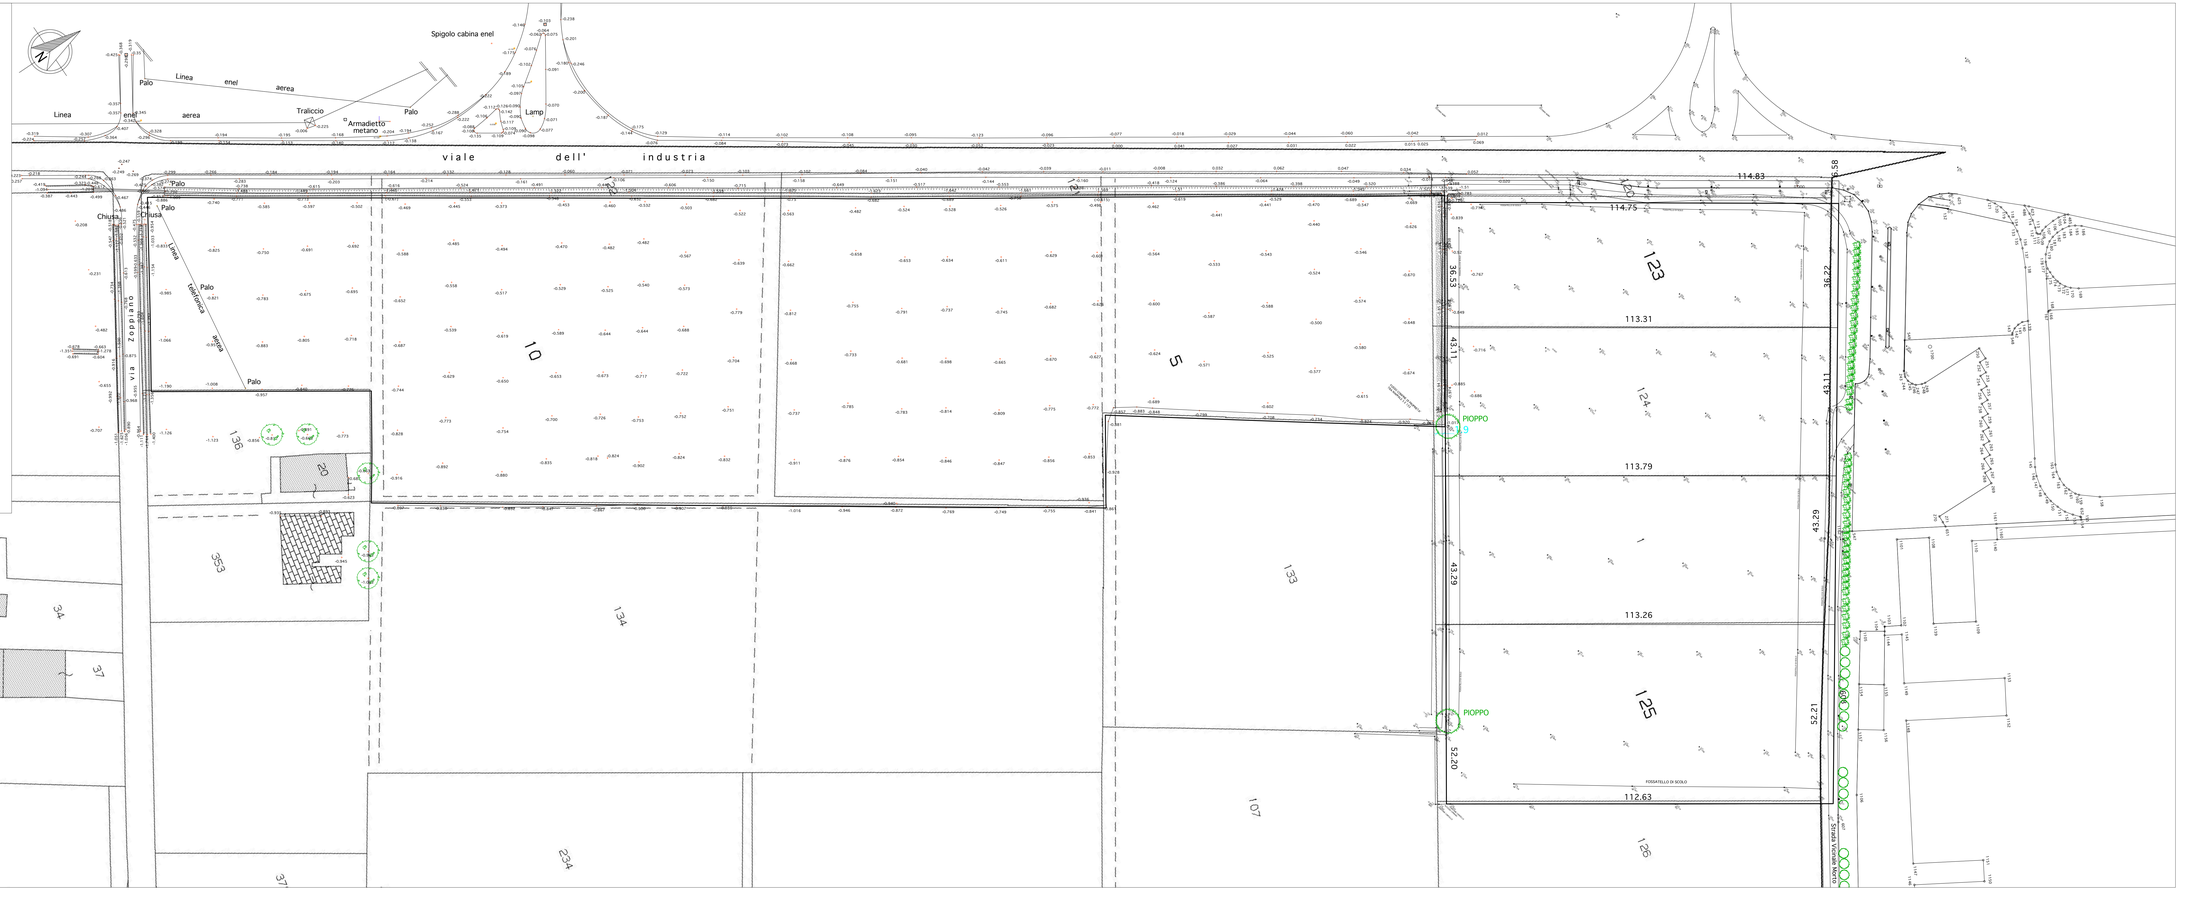
Sig.ra Annovi Brunella
Sig.ra Rustichelli Alessandra
Sig. Rustichelli Enrico
SOGET S.r.l.
Dott. Rocca Mauro