

**COMUNE DI CARPI**  
Piano Particolareggiato Area Commerciale  
Via dell'Industria - F3  
**GRANDE STRUTTURA UNITARIA**

---



---

**Progettazione urbanistica:**

**STUDIO DI ARCHITETTURA FRANCO LIPPARINI E LORENZO LIPPARINI**

Via Sgarzeria 35/2 - 41121 Modena - Tel. 059 243934 - Fax. 059 243814 - e.mail: studio@lippariniarchitetti.it

**ARCHITETTO GIANLUCA MONTANARI**

Via D.Dallai 2/A - 41012 Carpi - Tel. - Fax 059 9111887

e.mail: info@mggmstudio.com

**MGGM**  
studio  
Office of Architecture

GIAN LUCA MONTANARI ARCHITETTO  
MGGM STUDIO

Via D. Dallai 2/A, 41012 Carpi (Mo)  
Tel. / Fax. 059 9111887  
Pec: gianluca.montanari@archiworlpec.it  
Mail: info@mggmstudio.com  
www.mggmstudio.com

---

**DOCUMENTAZIONE  
FOTOGRAFICA**

tavola

**28 Luglio 2016**

data

**1:2000**

scala

**4**

n°

---

**Proprietà:**

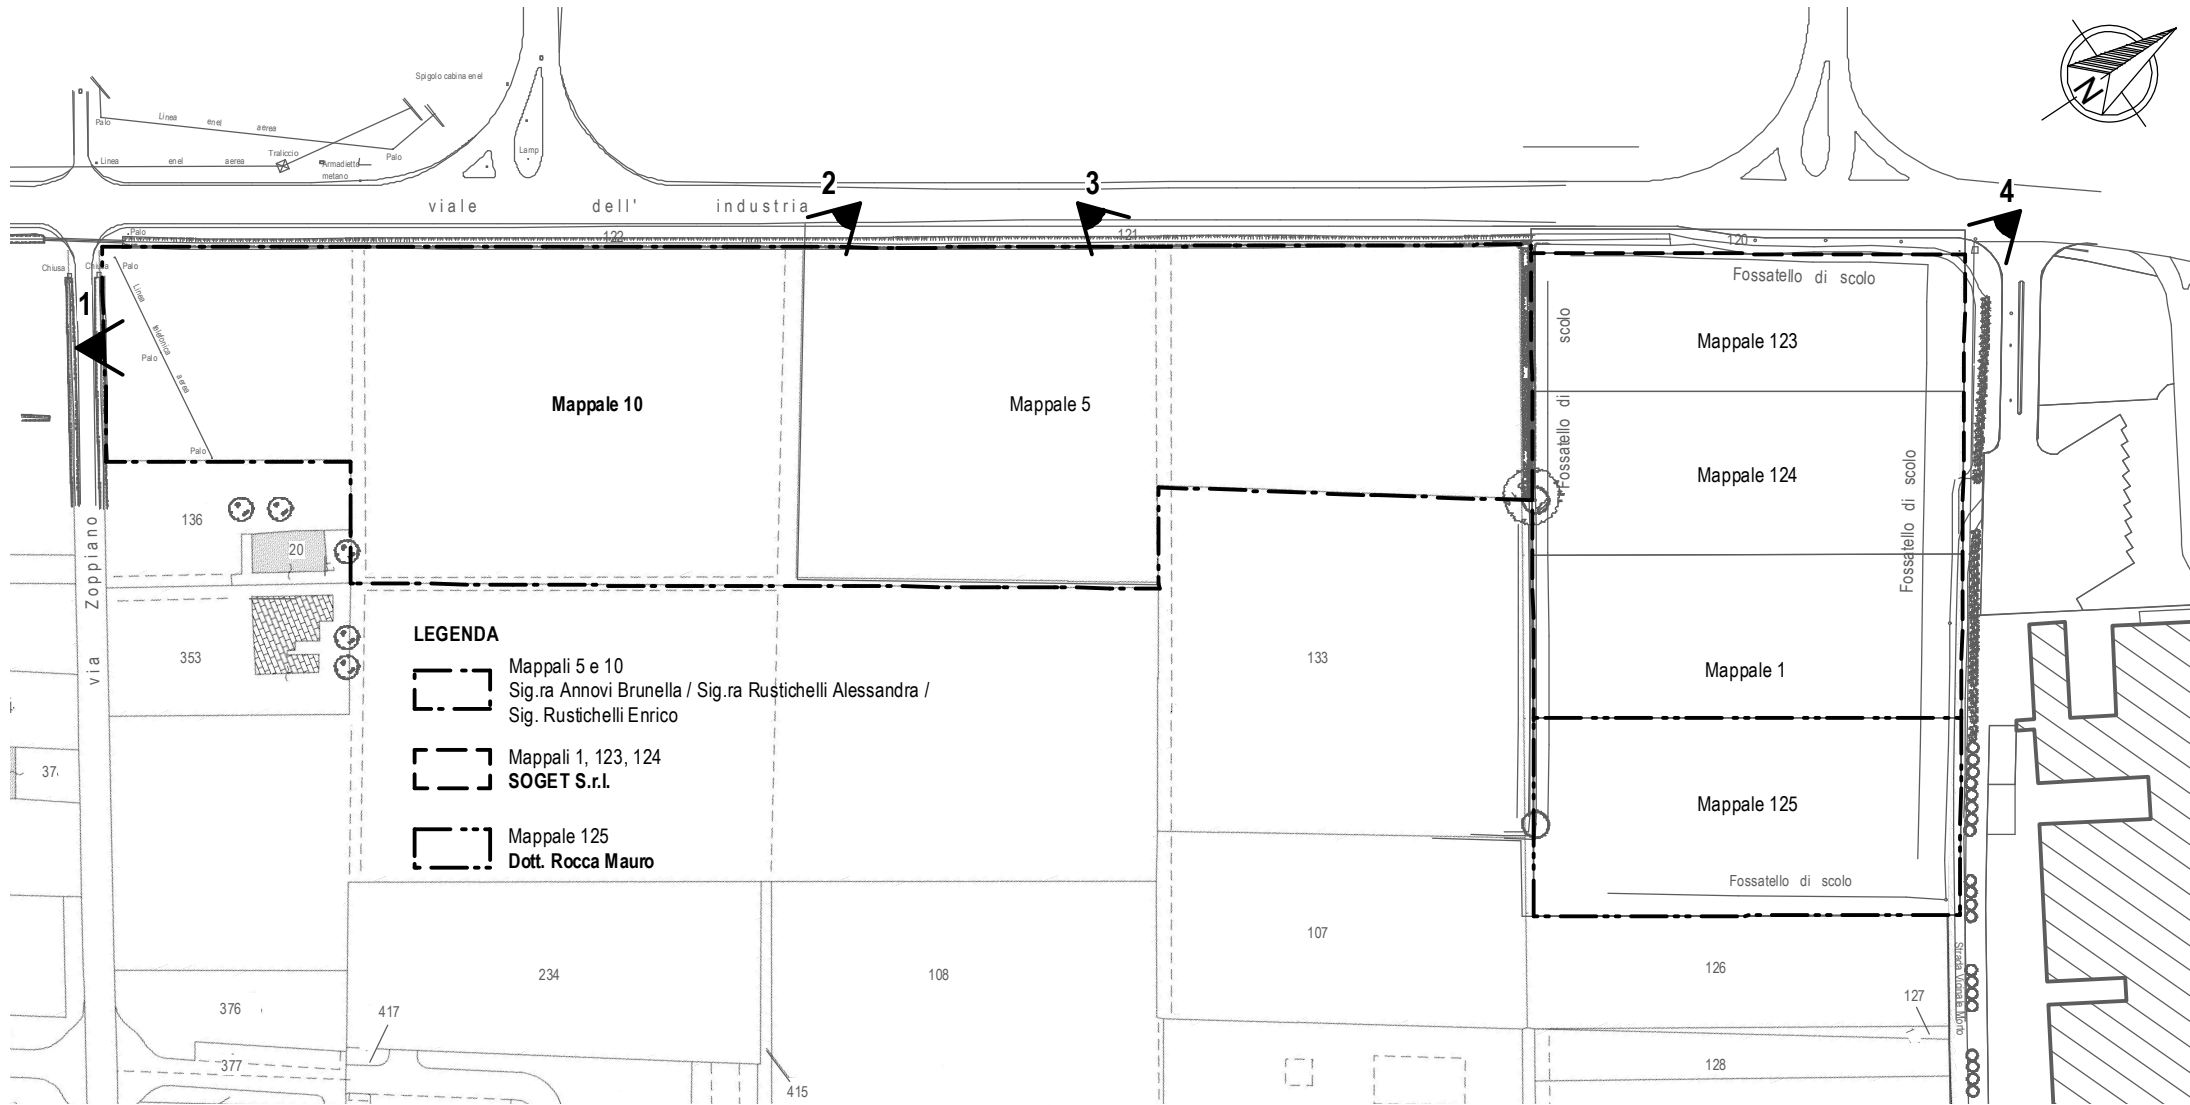
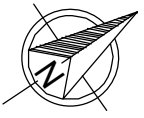
Sig.ra Annovi Brunella

Sig.ra Rustichelli Alessandra



Sig. Rustichelli Enrico

SOGET S.r.l.

Dott. Rocca Mauro



**LEGENDA**

-  Mappali 5 e 10  
Sig.ra Annovi Brunella / Sig.ra Rustichelli Alessandra /  
Sig. Rustichelli Enrico
-  Mappali 1, 123, 124  
**SOGET S.r.l.**
-  Mappale 125  
**Dott. Rocca Mauro**

**PUNTI PRESE FOTO**  
**PLANIMETRIA GENERALE STATO DI FATTO**  
scala 1:2000



1



2





3



4