

**Marc'Aurelio  
Santi  
Ingegnere**

**CANTINA DI CARPI E SORBARA**  
SOC. AGRICOLA COOPERATIVA

Committente: SOC. AGRICOLA COOPERATIVA

Oggetto: REALIZZAZIONE TETTOIA, BASAMENTO SILOS E  
LEGGE REGIONALE n.24 DEL 2017

Ubicazione: CARPI - VIA CAVATA, 14

Tavola: SEZIONE-PROSPETTI

Note: PROGETTO

N. **7**

Rapp.: 1:200

Data: 14.04.22




Agg:


Studio Tecnico - Via C. Cattaneo n. 17 - Tel. 059/622.90.07 - Fax 059/622.09.99 - 41012 Carpi (MO) - E-Mail: msanti@ingcarpi.eu




*Marc'Aurelio Santi*  
INGEGNERE

LEGENDA

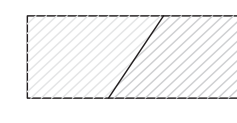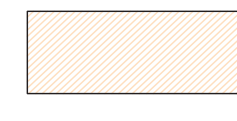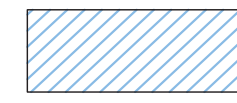
-  STRUTTURE ESISTENTI
-  STRUTTURE PROGRAMMATE
-  14 - TETTOIA  
STRUTTURE ESECUTIVO

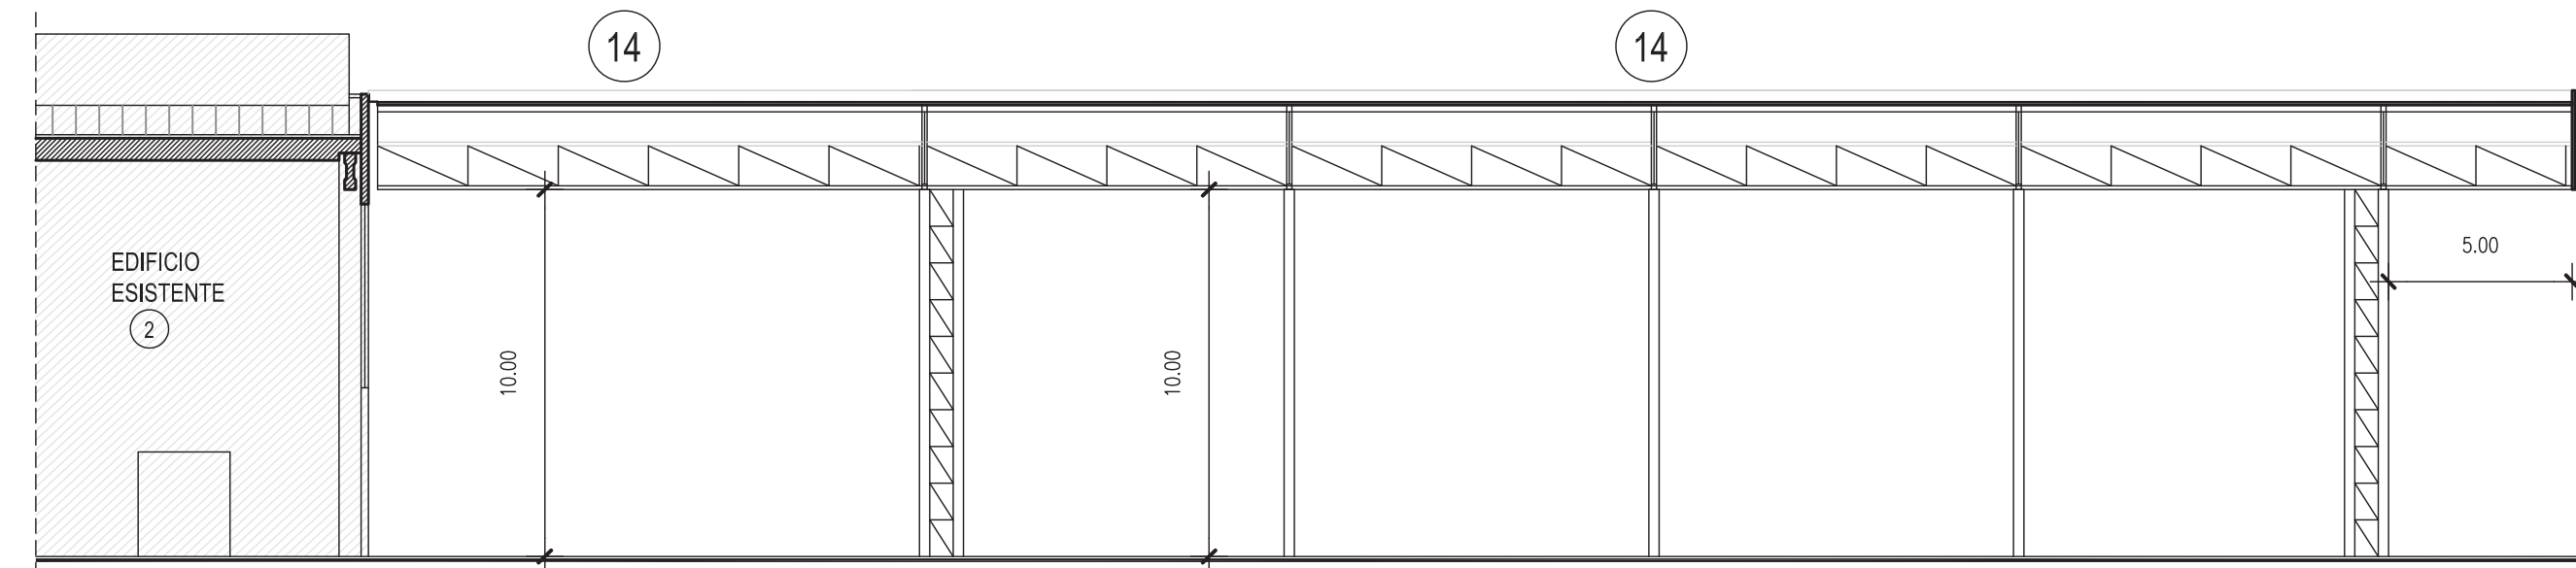


EDIFICIO - TETTOIE  
SEZIONE A-A

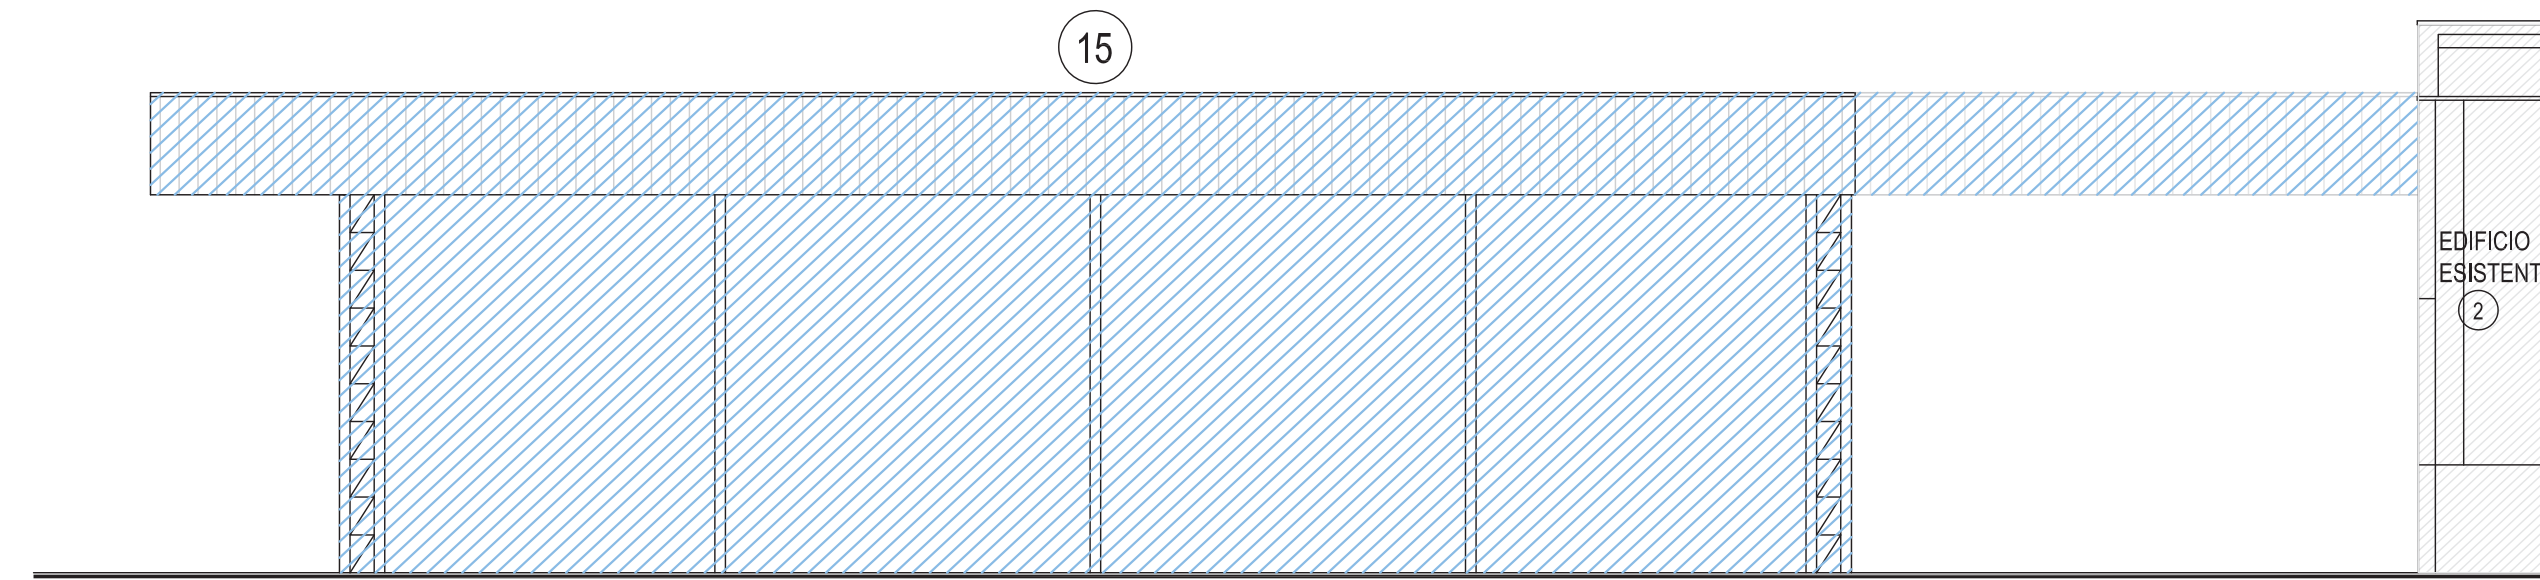

EDIFICIO-TETTOIE  
PROSPETTO EST

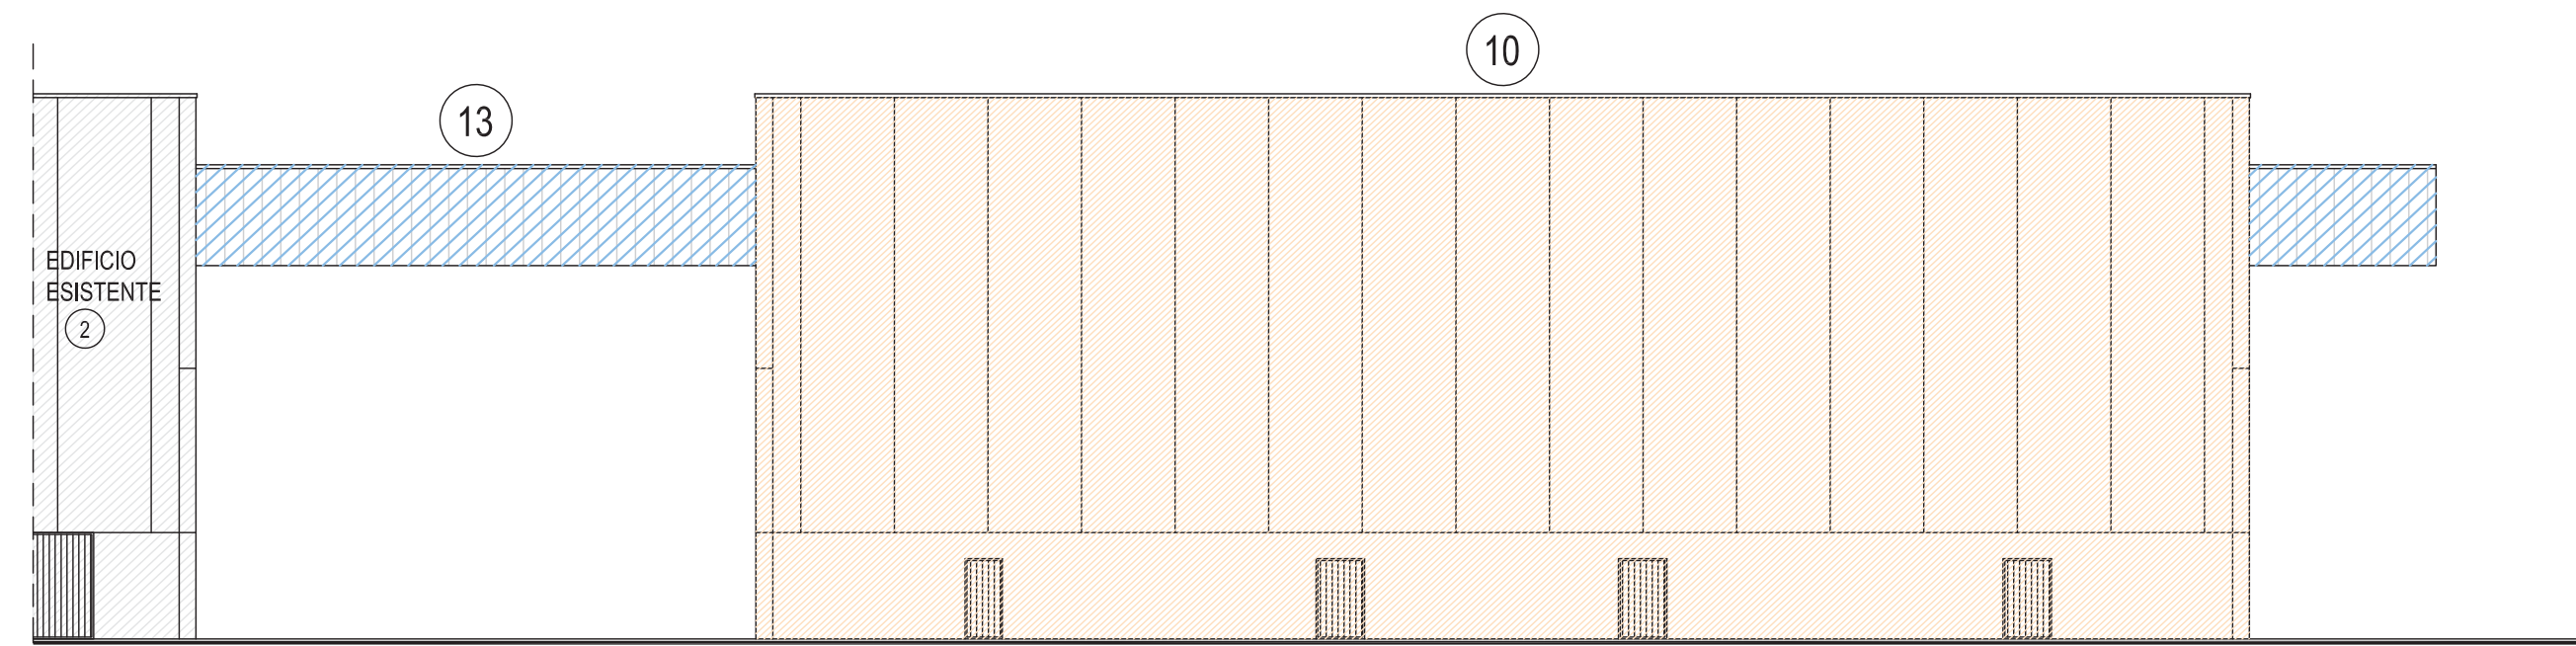

EDIFICIO-TETTOIE  
PROSPETTO OVEST

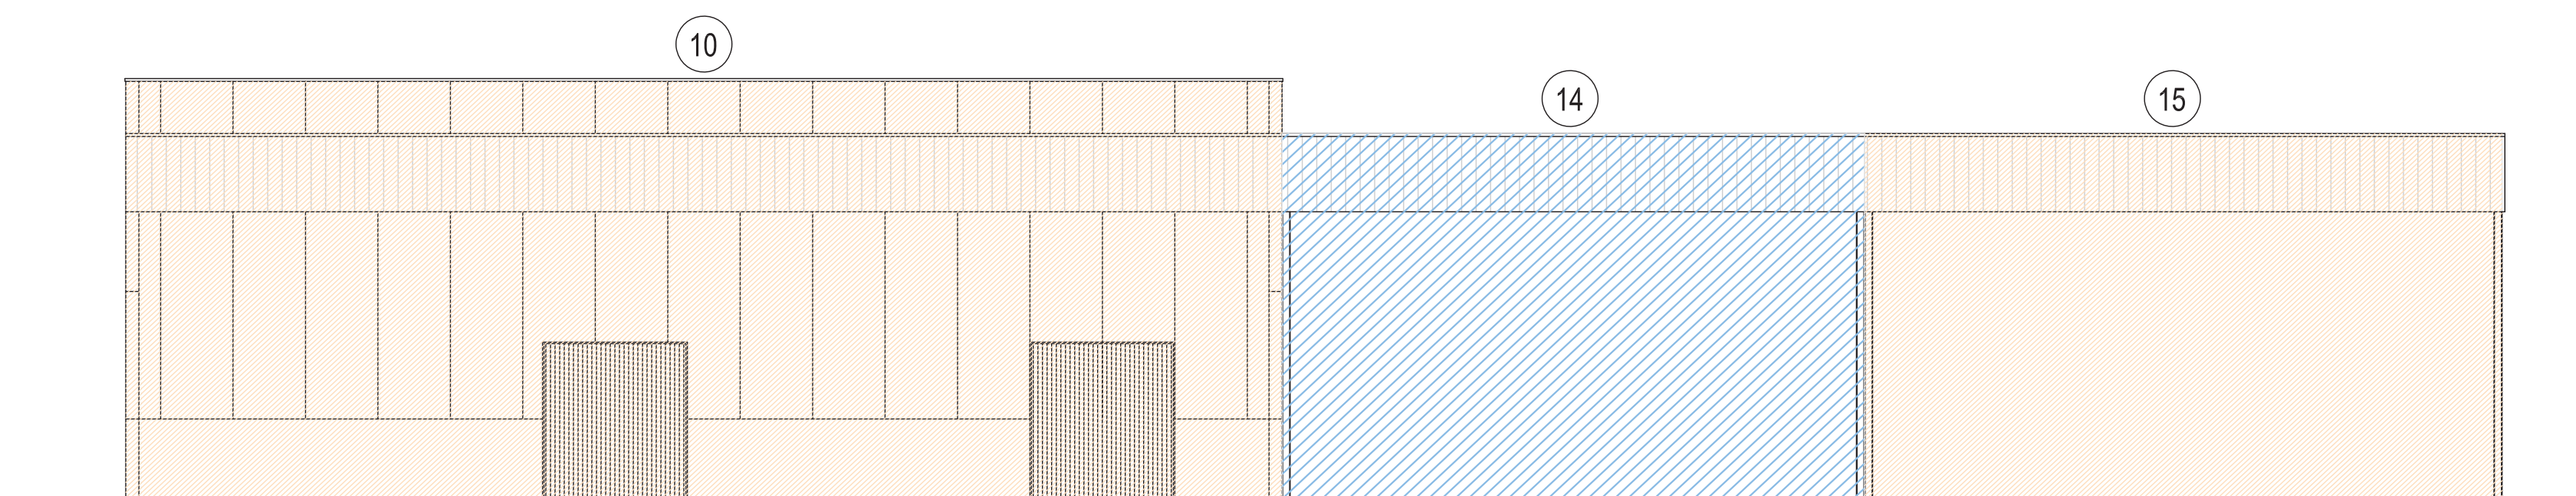

EDIFICIO - TETTOIE  
PROSPETTO SUD