



FOCUS 07 - SEZIONE A-A'

STATO DI PROGETTO

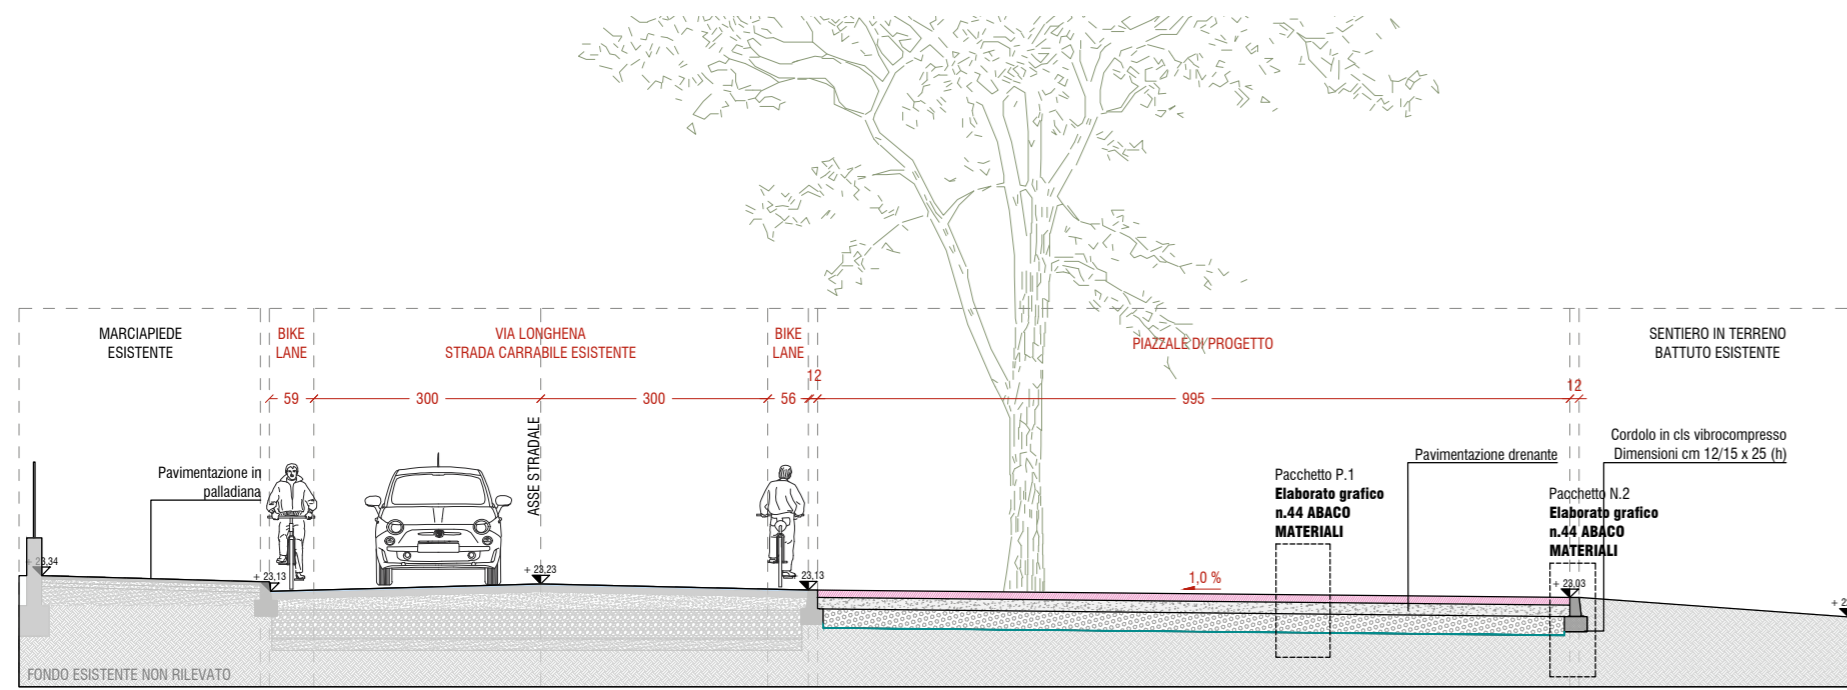


CONFRONTO

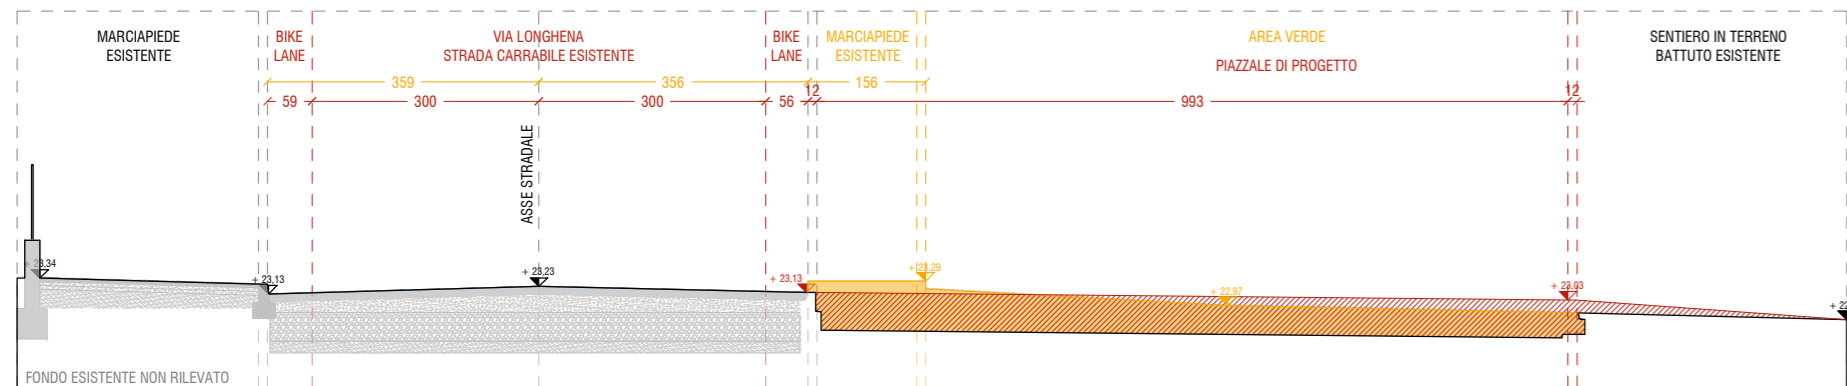


FOCUS 07 - SEZIONE B-B'

STATO DI PROGETTO

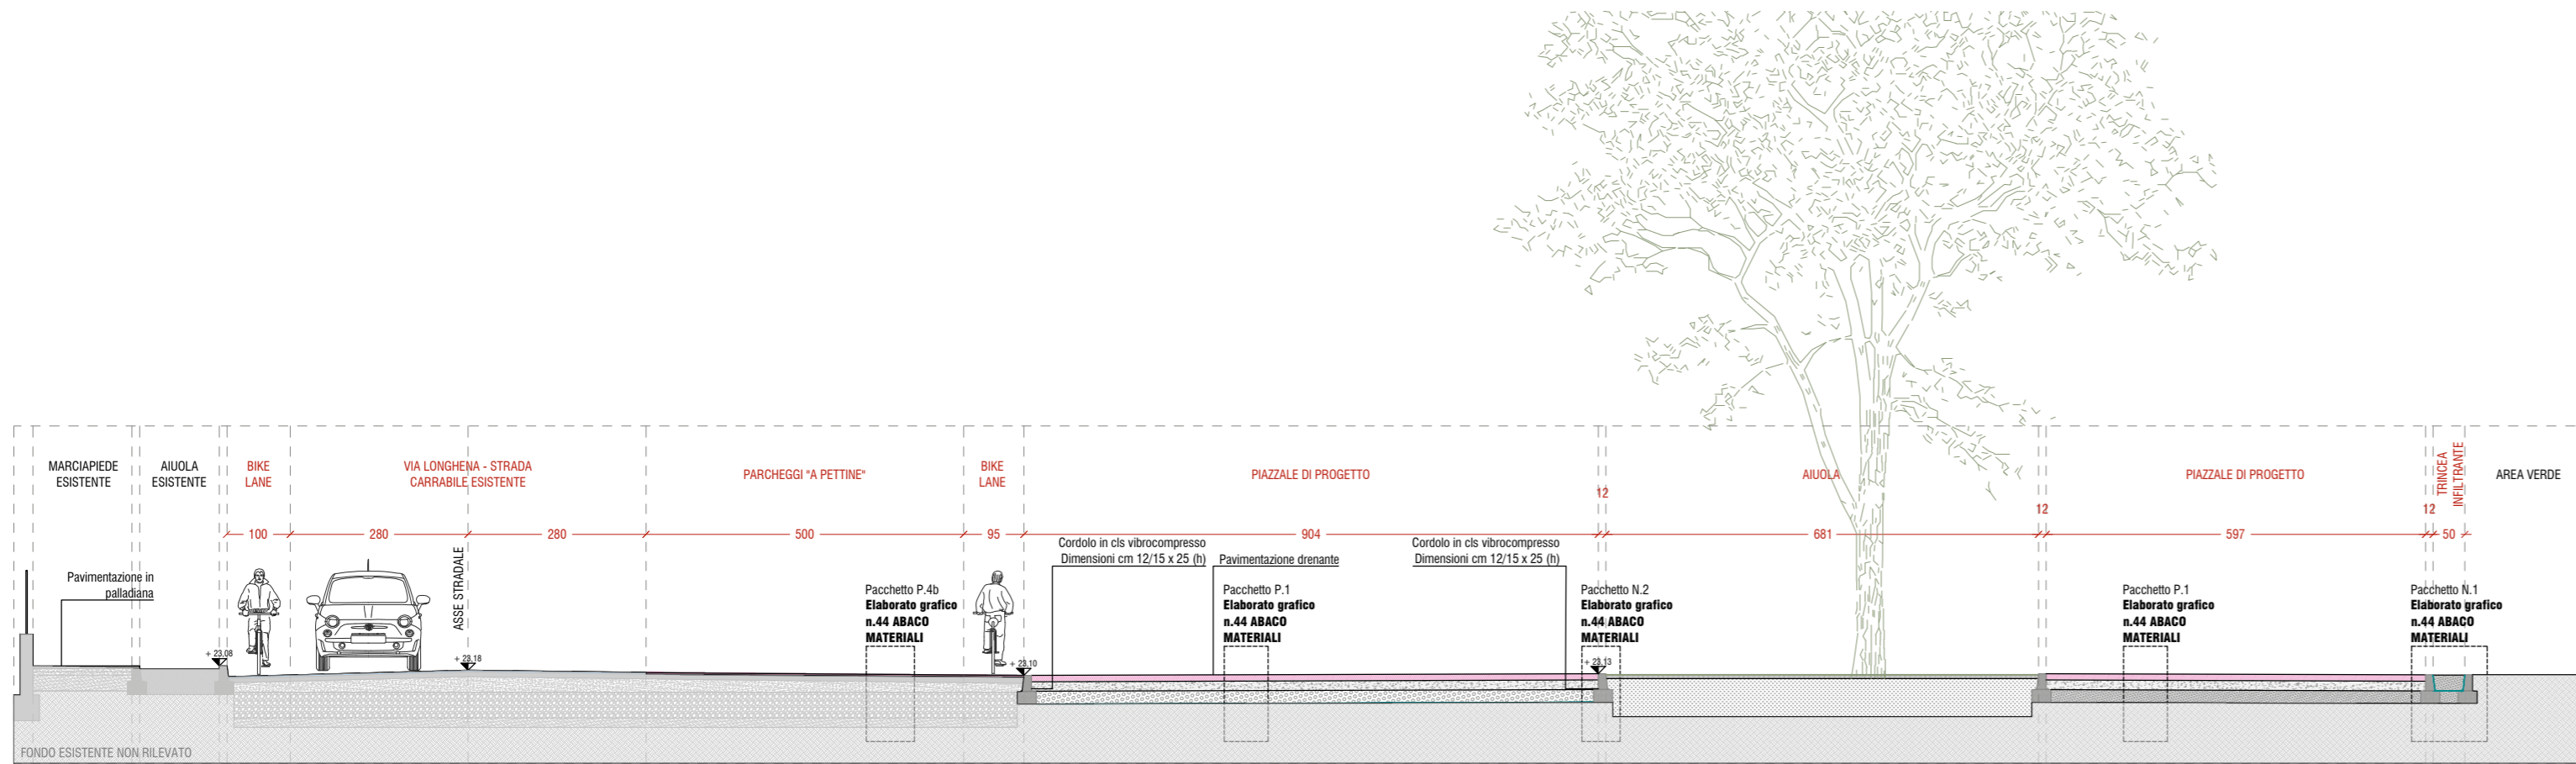

CONFRONTO

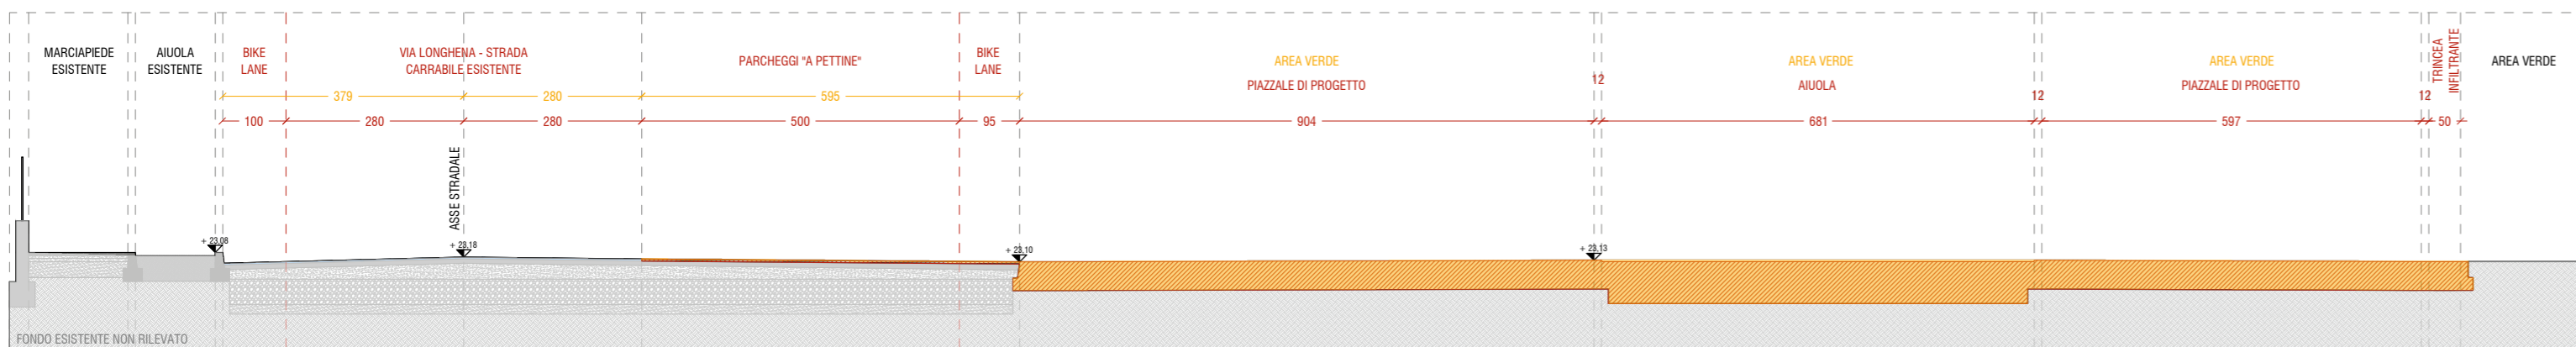

LEGENDA

- DEMOLIZIONI
- COSTRUZIONI
- QUOTA ALTIMETRICA DA STATO DI FATTO (riferimento s.l.m.)
- QUOTA ALTIMETRICA DA PROGETTO (riferimento s.l.m.)



SETTORE S5 - OPERE PUBBLICHE E MANUTENZIONE DELLA CITTA'

PIANO NAZIONALE DI RIPRESA E RESILIENZA (PNRR)
 Finanziato dall'Unione Europea NextGenerationEU
 Missione M5 - Componente C2 - Misura Investimenti in progetti di rigenerazione urbana, volti a ridurre situazioni di emarginazione e degrado sociale - Investimento 2.1

Progetto n.52 / 22:
 "INTERVENTI ATTUATIVI DEL PIANO URBANO DI MOBILITÀ SOSTENIBILE (PUMS):
 REALIZZAZIONE ISOLA PARCO BERLINGUER" - ID 9110
 CUP: C99J21019300001

PROGETTO DEFINITIVO - ESECUTIVO

Arch. Francesca Tinti

Ing. Maria Alberta Chierici

progettista

responsabile unico del procedimento

41ZERODODICI
 Studio Associato Architettura e Ingegneria
 via A. Manzoni 22
 41012 Carpi (Mo)
 tel. 059. 5800381

gruppo di lavoro

Ing. Fabio Torrebruno
 Arch. Martina Corradini
 Arch. Savina Di Natale
 Arch. Martina Poletti
 Per. Ind. Dario Torreggiani
 Dott. Geol. Pier Luigi Dallari

PROGETTO ESECUTIVO - FOCUS 07
 SEZIONI

40b

data	I° revisione	II° revisione	scala
1 giugno 2023			1:100