Finanziato dall'Unione europea NextGenerationEU

MINISTERO DELL'INTERNO

CITTÀ DI CAPRI

Italiadomani

SETTORE S5 - OPERE PUBBLICHE E MANUTENZIONE DELLA CITTA'

PIANO NAZIONALE DI RIPRESA E RESILIENZA (PNRR)
Finanziato dall'Unione Europea NextGenerationEU
Missione M5 - Componente C2 - Misura Investimenti in progetti di rigenerazione urbana, volti a ridurre situazioni di emarginazione e degrado sociale - Investimento 2.1

Progetto n.52 / 22:
"INTERVENTI ATTUATIVI DEL PIANO URBANO DI MOBILITÀ SOSTENIBILE (PUMS): REALIZZAZIONE ISOLA PARCO BERLINGUER" - ID 9110
CUP: C99J21019300001

PROGETTO DEFINITIVO - ESECUTIVO

Arch. Francesca Tirrè — Ing. Maria Alberta Chierici

progettista

4VIZERCODICI
4VIZERCODICI Architettura e Ingegneria
via A. Manzoni 22
41012 Carpi (Mo)
tel. 059 5865081

responsabile unico del procedimento

gruppo di lavoro

Ing. Fulvio Tonelli(coord.)
Arch. Martina Corradini
Arch. Sarina Di Natale
Arch. Martina Poletti
Per. Ind. Dario Tormeggiani
Dott. Geol. Pier Luigi Dallari

STATO DI PROGETTO - IE 0100 45
IMPIANTI ELETTRICI E SCHEMA A BLOCCHI CICLABILE PARCO BERLINGUER (FOCUS 04)

data	I° revisione	II° revisione	scala
01 giugno 2023			*il*

PLANIMETRIA GENERALE
Scala 1:250

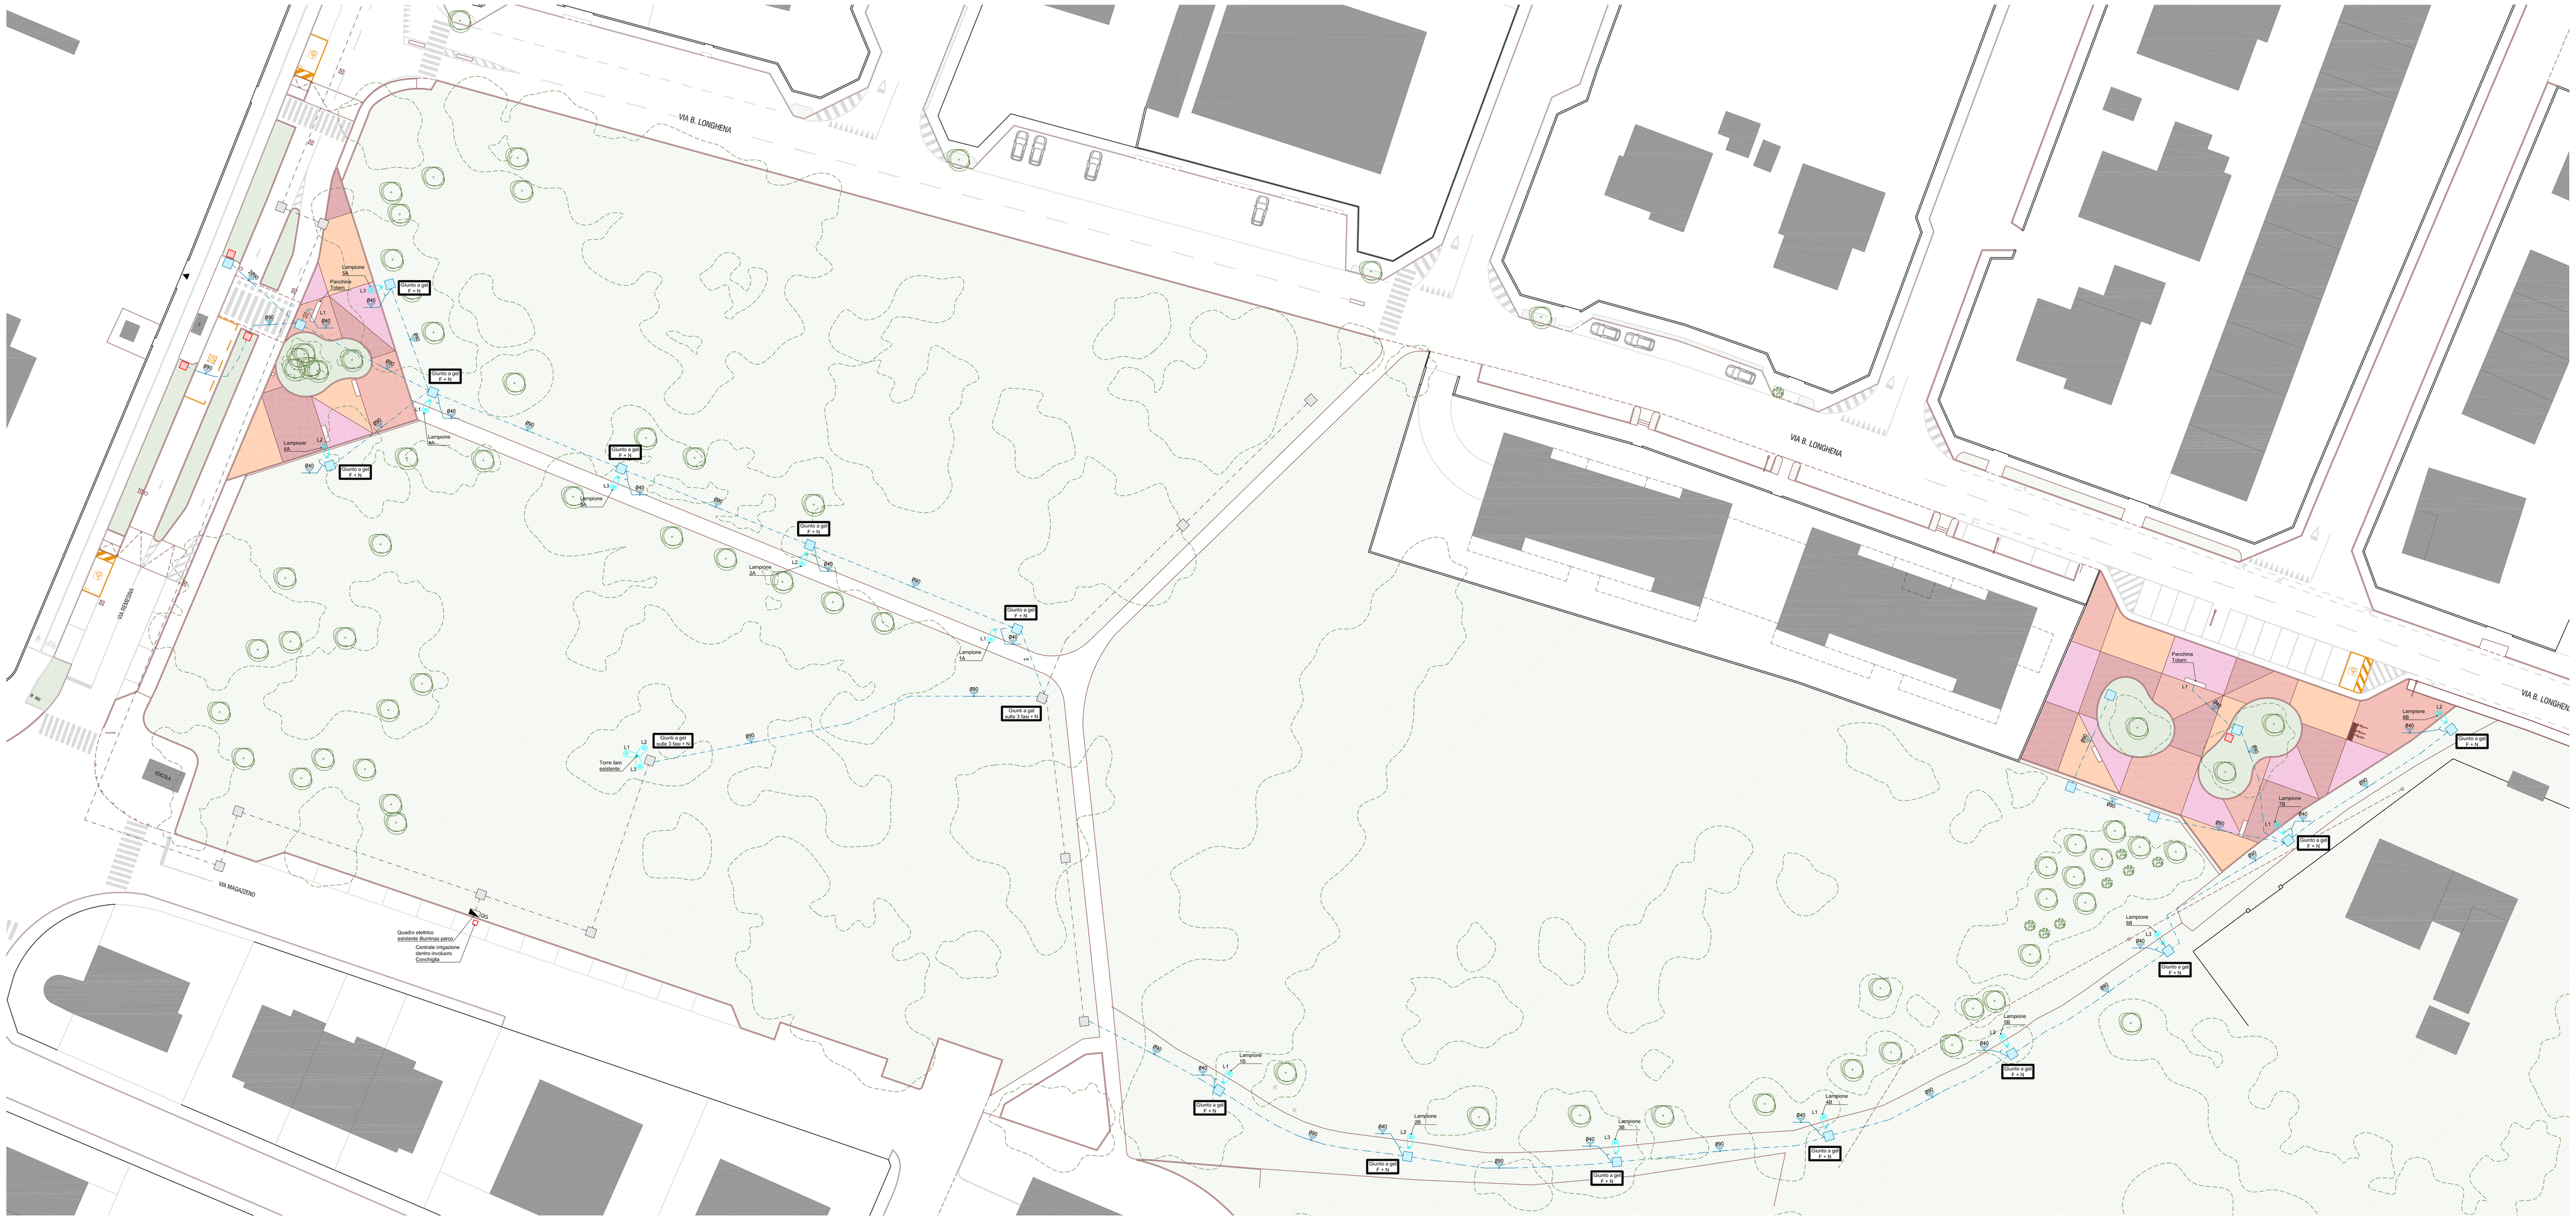

LEGENDA SIMBOLI

	Tubazione flessibile interrata per distribuzione impianti elettrici Esistente
	Pozzetto in cls completo di chiusino in ghisa carrabile per impianti elettrici - Esistente
	Tubazione flessibile interrata per distribuzione impianti elettrici Nuova posa
	Pozzetto prefabbricato certificato predisposto per connessioni e installazione palo illuminazione - Nuova posa
	Pozzetto 60x60 per linea irrigua, contenente: rubinetto, centralina, elettrovalvola
	Quadro elettrico - Esistente
	Apparecchio illuminante LED per pista ciclo pedonale stica simmetrica tipo AeC modello Q-DRONE con sistema ottico modulare PIXLED con riflettore in alluminio, temperatura di colore sorgente LED 3000K, schermo di protezione in vetro piano temperato, CRI >70, grado di protezione IP66, resistenza meccanica IK08, classe isolamento II, alimentazione 220/240V 50/60Hz, fattore di potenza 0,95, protezione sovratensione 10kV, dimmerazione automatica (mezzanotte virtuale) con profilo di default, ottica ST4/W, colore grafite 01, modello 229S71xM 1,4A-1W
	Apparecchio illuminante LED per illuminazione strade larghe urbane ed extraurbane ottica asimmetrica tipo AeC modello Q-DRONE con sistema ottico modulare PIXLED con riflettore in alluminio, temperatura di colore sorgente LED 3000K, schermo di protezione in vetro piano temperato, CRI >70, grado di protezione IP66, resistenza meccanica IK08, classe isolamento II, alimentazione 220/240V 50/60Hz, fattore di potenza 0,95, protezione sovratensione 10kV, dimmerazione automatica (mezzanotte virtuale) con profilo di default, ottica S03, colore grafite 01, modello 229 3,40-2bf

SCHEMA A BLOCCHI

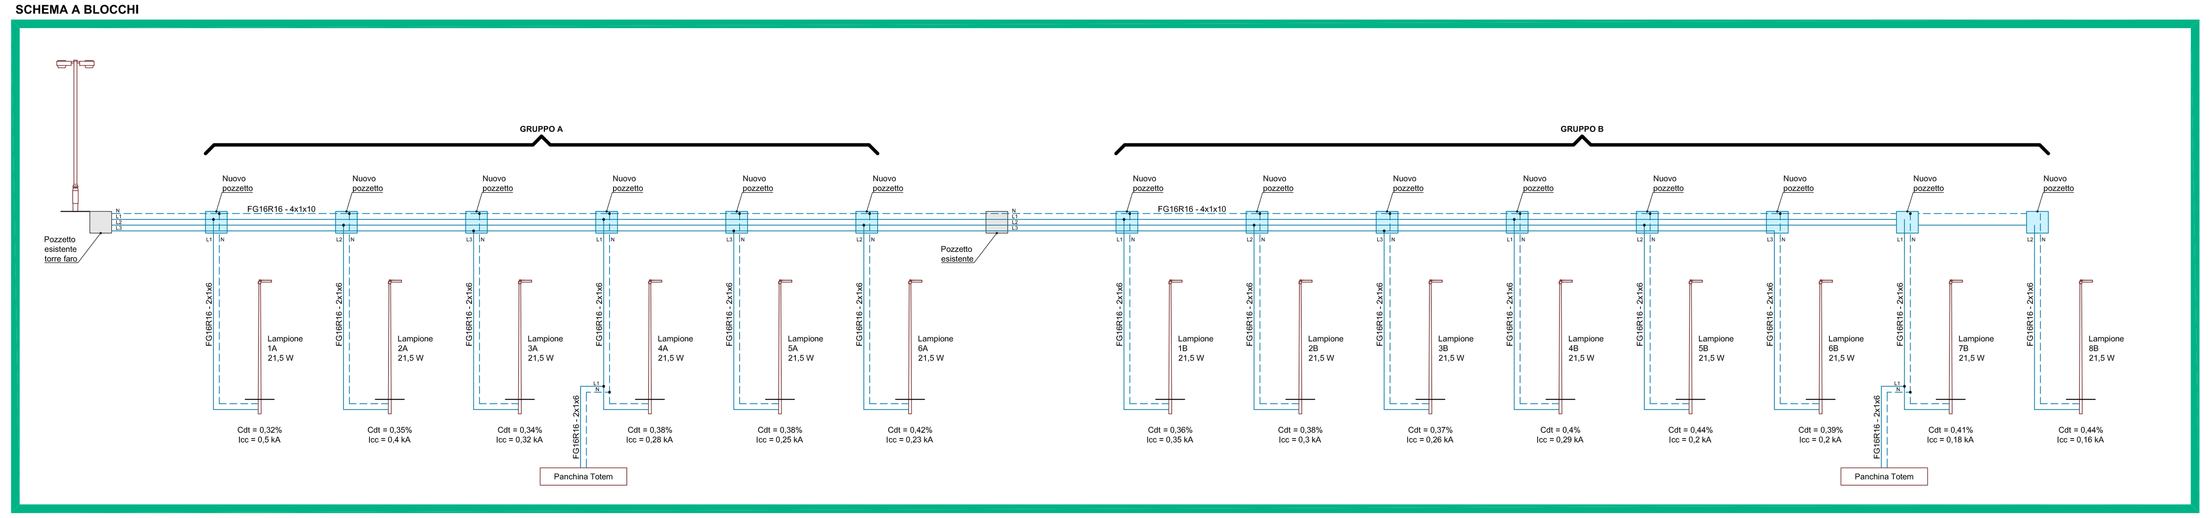

INTEGRAZIONE QUADRO LAMPIONI

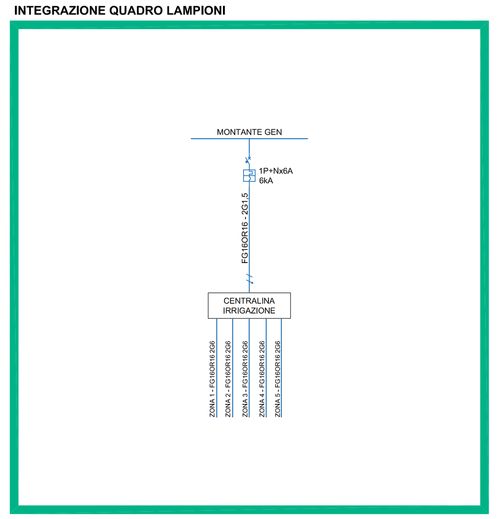

PARTICOLARE LAMPIONI
Scala 1:50 - 1:10

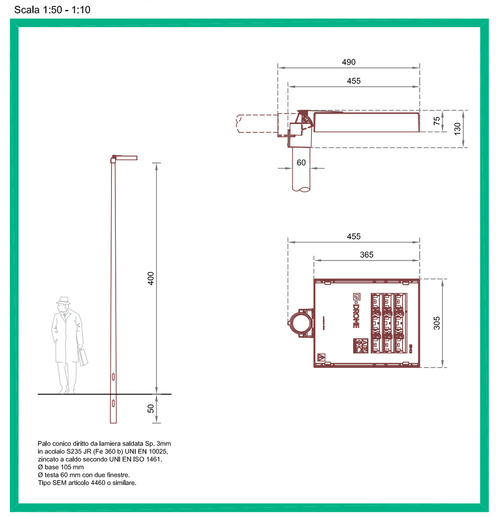

Palo conico dritto da terrena saldata Sp. 3mm in acciaio S235 JR (Fe 360 b) UNI EN 10025.
Zincatura a caldo secondo UNI EN ISO 1461.
Ø base 155 mm
Ø testa 60 mm con due fessure.
Tipo 5200 attacco 4905 L zendilux
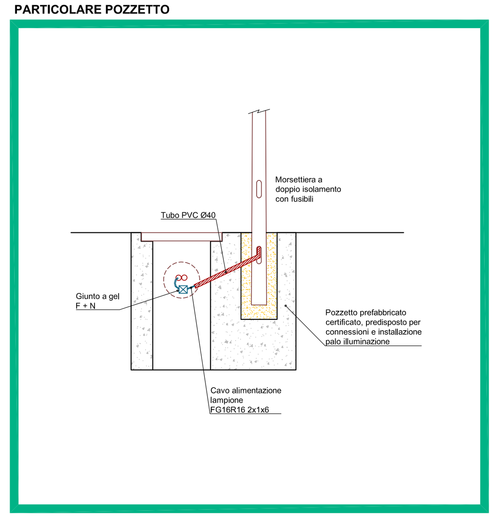
PARTICOLARE POZZETTO