
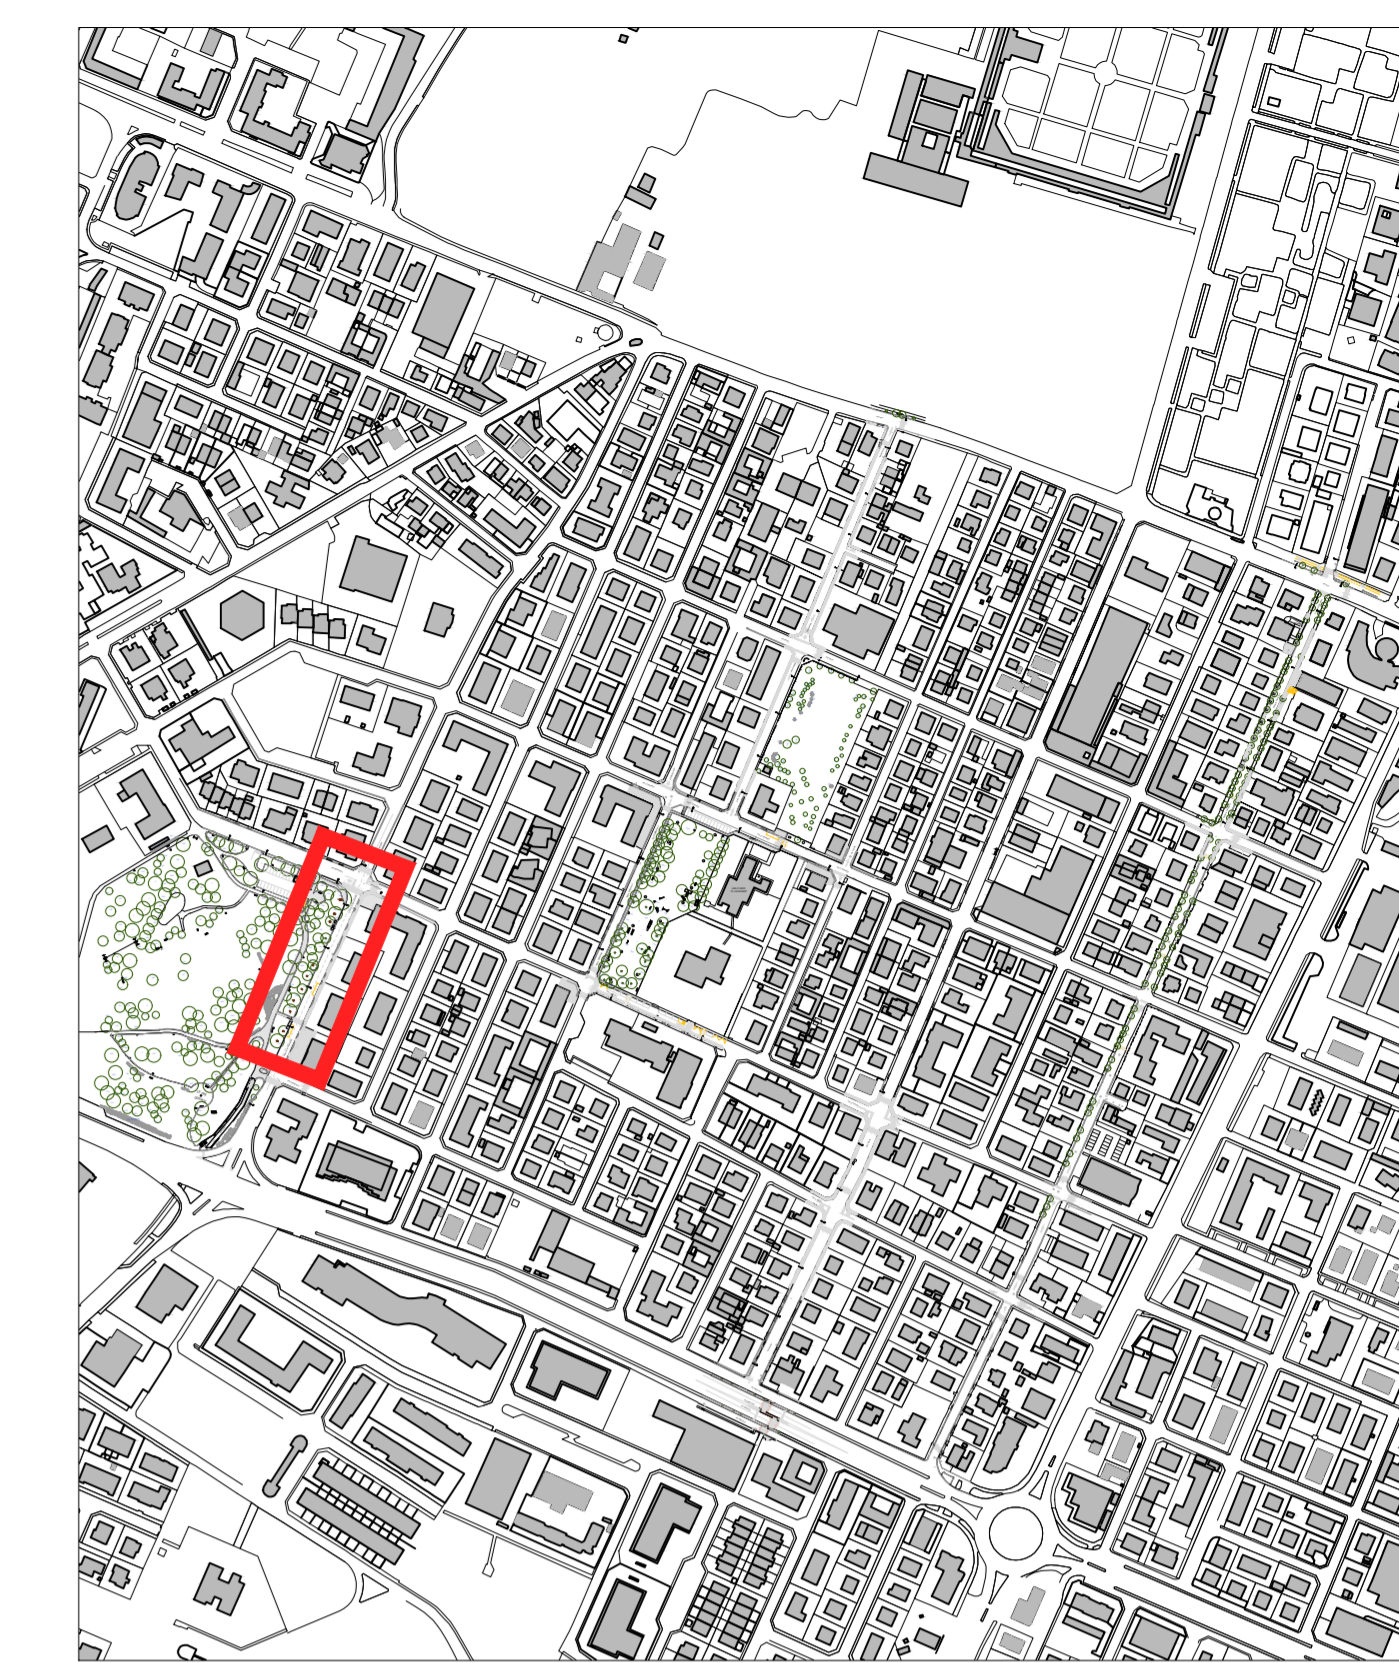
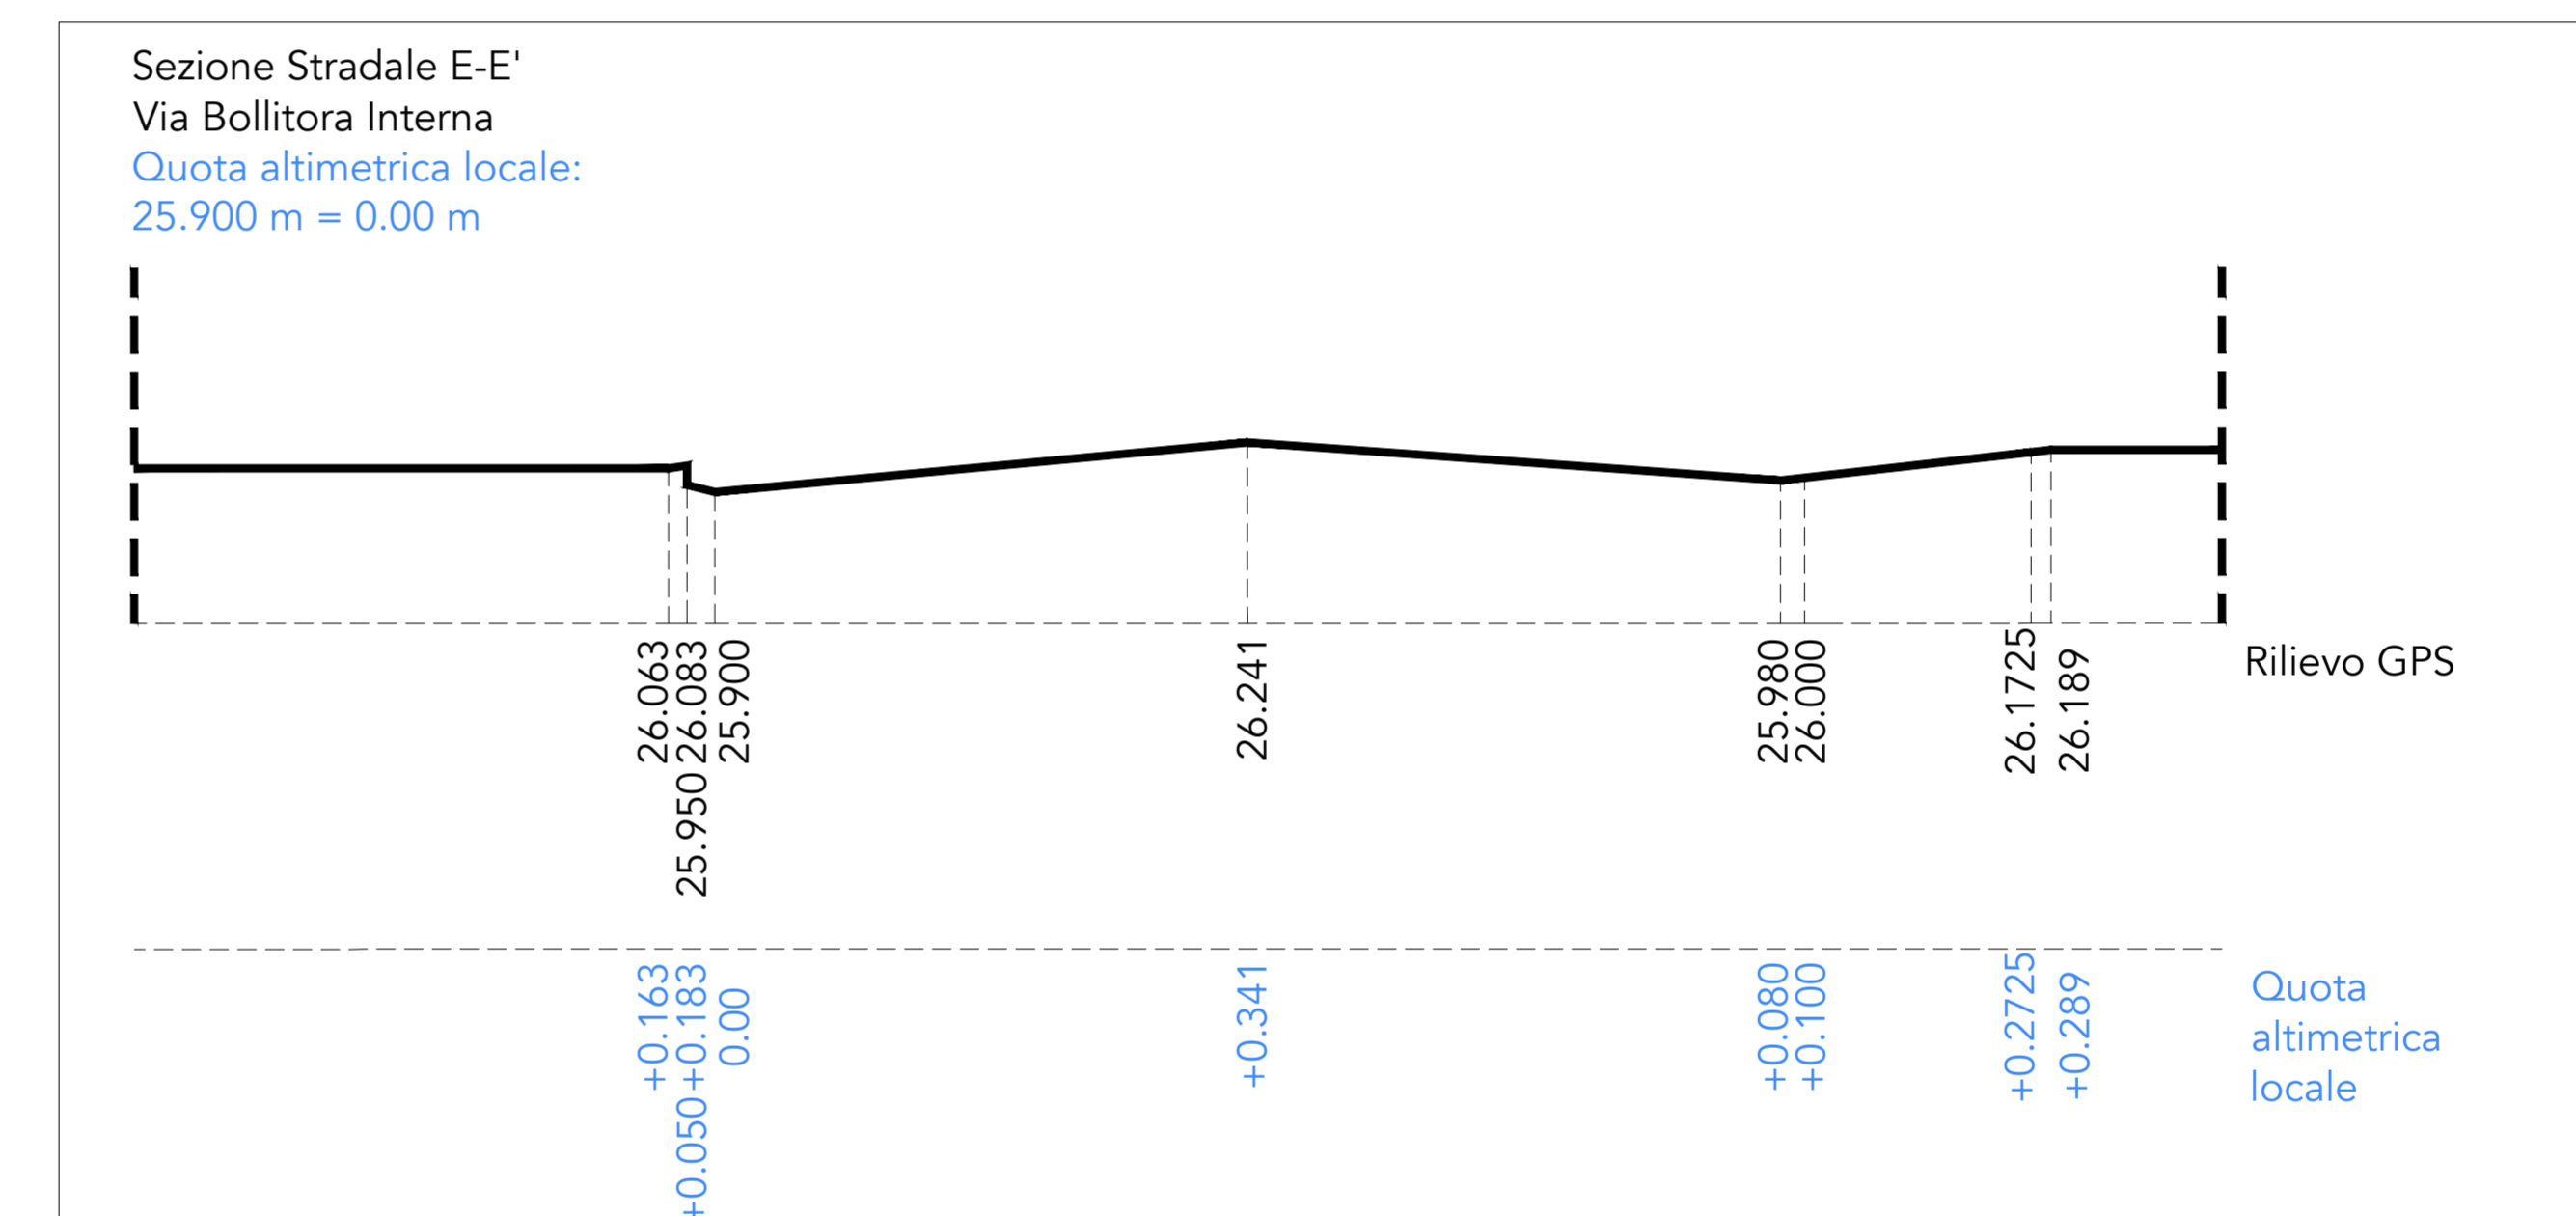


Legenda del verde

- ApS *essenza arborea*
 - *cespuglio o arbusto*
- ESSENZE ARBOREE**
- Ab Abies Spp.
 - AC Acer campestris
 - ApS Acer pseudoplatanus
 - BP Betula pendula (alba - verrucosa)
 - CB Carpinus betulus
 - CdG Cedrus atlantica "Glauca"
 - CIA Celtis australis (celtis spp.)
 - CrS Cercis siliquastrum
 - P Platanus Spp.
 - PpN Populus nigra var. "Italica"
 - PrA Prunus "Avium"
 - Pr Prunus Spp.
 - Pyl Pyrus limone
 - Qr Quercus Spp.
 - QrO Quercus robur (Pedunculata)
 - T Tilia Spp.
 - UC Ulmus campestris
 - ZC Zelkova carpinifolia
- ESSENZE ARBUSTIVE**
- Cg Crataegus Spp.
 - CyA Corylus avellana
 - CtL Cotoneaster lacteus
 - K Kerrya japonica
 - LgV Ligustrum vulgare
 - LnB Lonicera nitida "Baggens gold"
 - LnP Lonicera pileata
 - Mh Mahonia Spp.
 - Tx Taxus Spp.
 - VT Viburnum tinus

- ▲ Accessi carrabili/pedonali
- CADITOIA
- CHIUSINO
- CHIUSINO CIRCOLARE

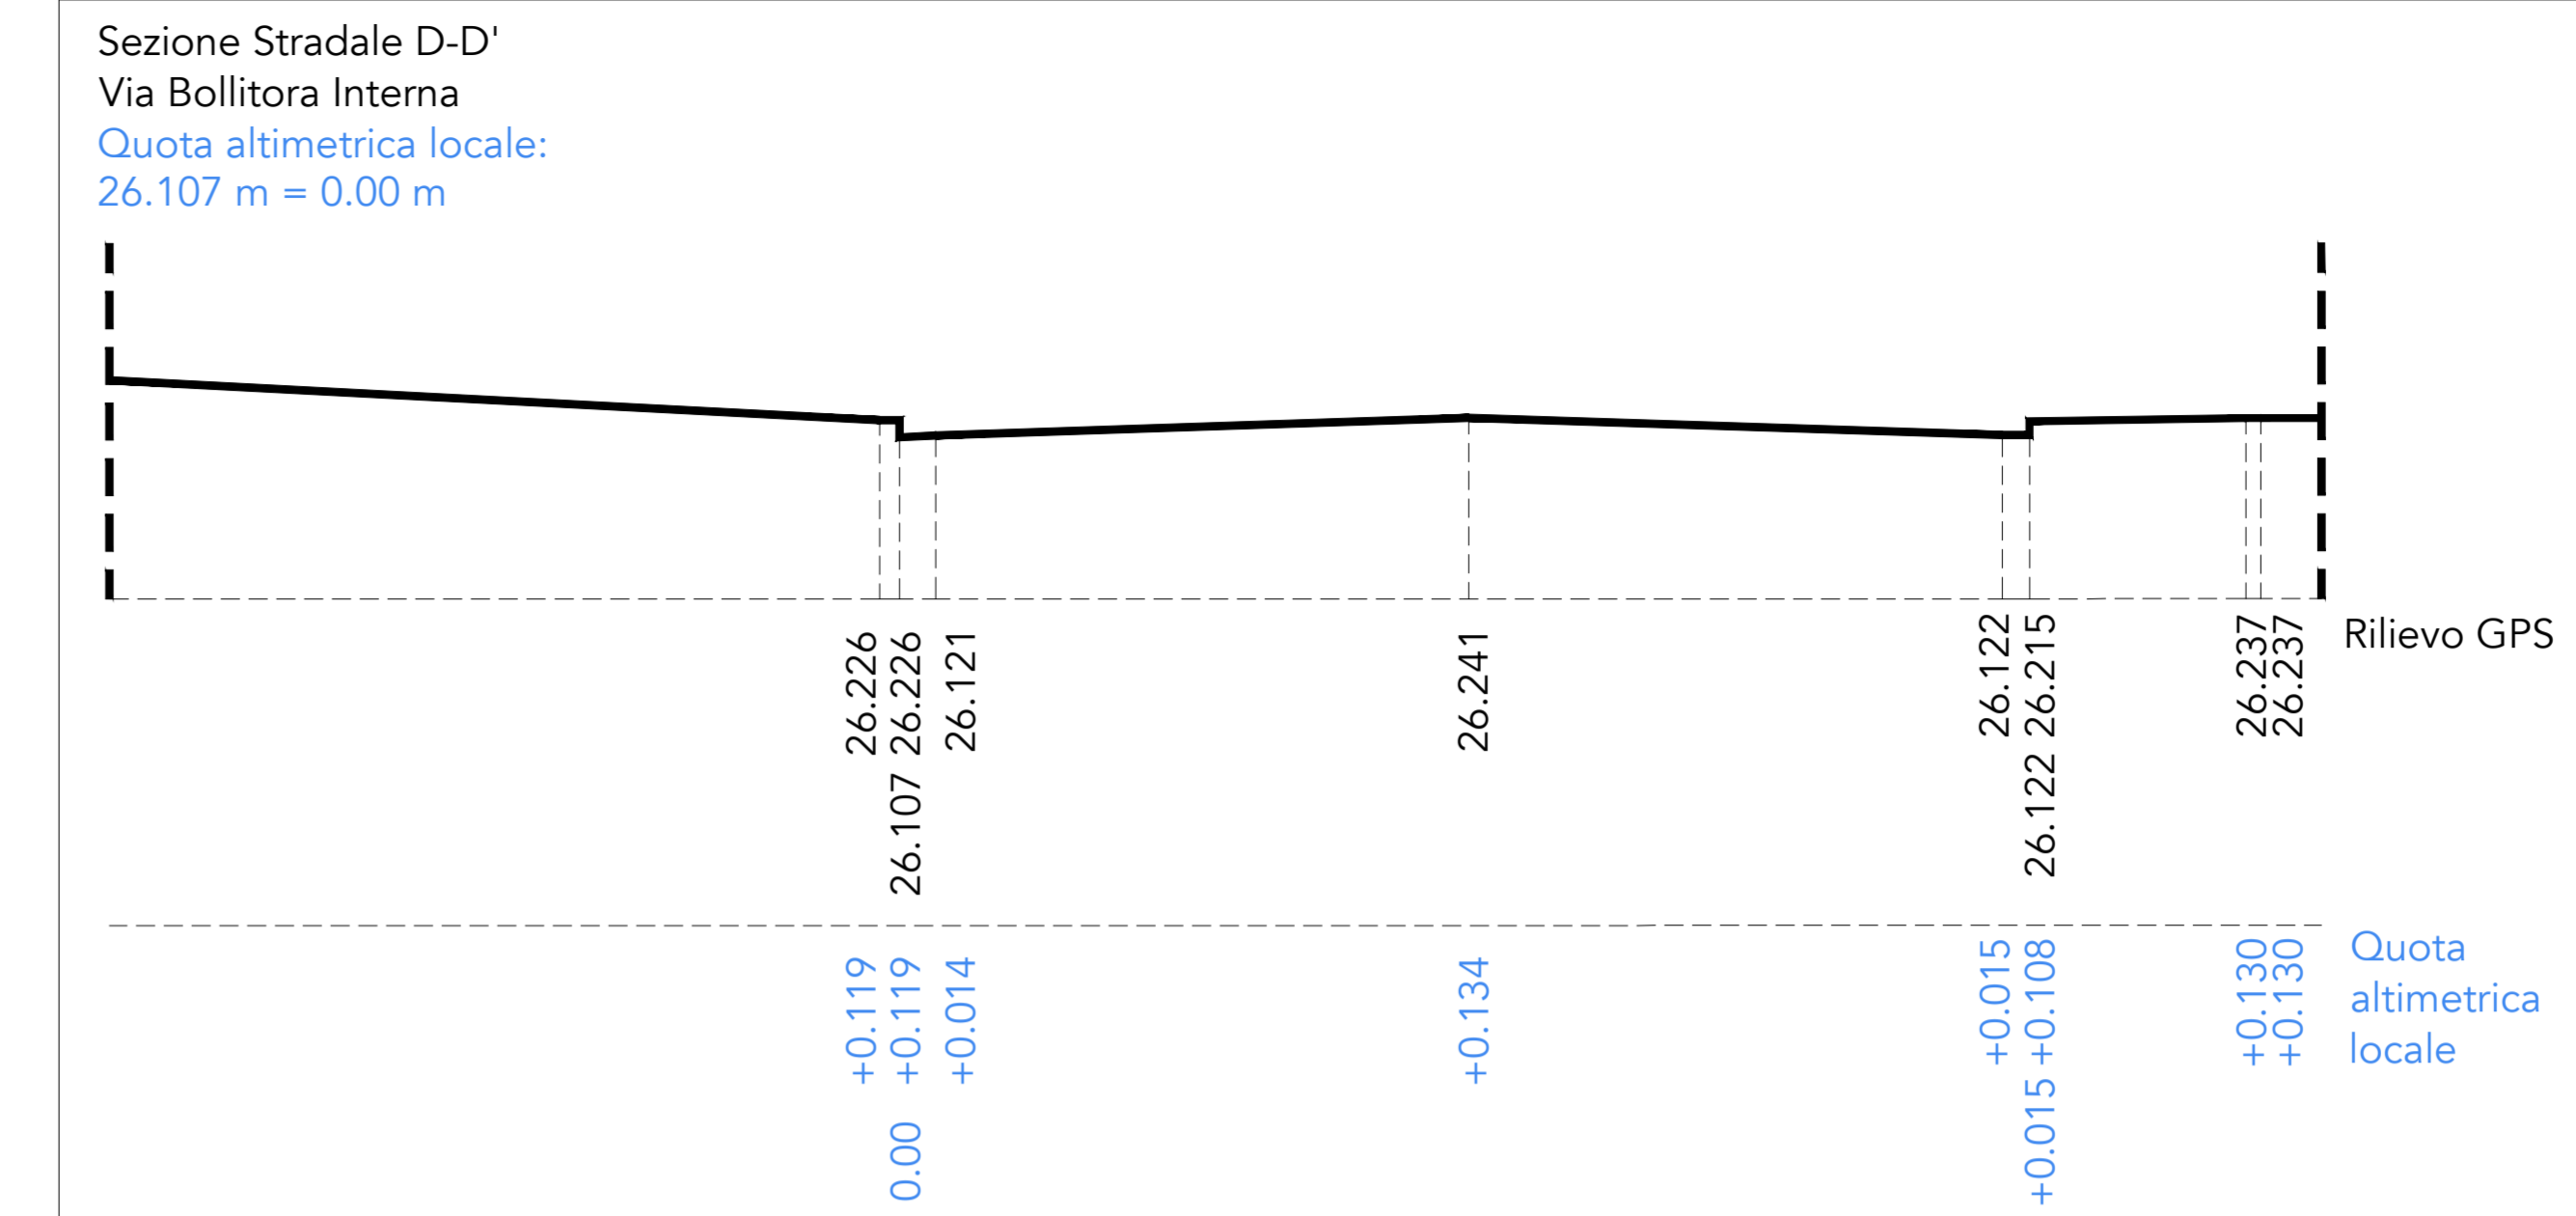

KPLAN



SETTORE SS - OPERE PUBBLICHE E MANUTENZIONE DELLA CITTÀ
UFFICIO MOBILITÀ-VIABILITÀ

PIANO NAZIONALE DI RIPRESA E RESILIENZA (PNRR)
Finanziato dall'Unione Europea NextGenerationEU
Missione M5 - Componente C2 - Investimento 2.1
Misura investimenti in progetti di rigenerazione urbana, volti a ridurre situazioni di emarginazione e degrado sociale

Progetto n. 53/22
INTERVENTI ATTUATIVI DEL PIANO URBANO DI MOBILITÀ SOSTENIBILE (PUMS); REALIZZAZIONE ISOLA VIA COLOMBO
PROGETTO DEFINITIVO-ESECUTIVO
CUP: C99J21019310005

IMPORTO COMPLESSIVO 1.600.000,00 €

progettista
Arch. Filena M. Di Tommaso
firmato digitalmente

responsabile unico del procedimento
Geom. Franco Zona

gruppo di lavoro
Arch. Aurora Casanova Leal
Geom. Antonio Ghedini
Arch. Elisabetta Pizzocconi
Arch. Aurora Tomi
Arch. Carlotta Treppa

