


INTERVENTO C2 - VIA BOLLITORA INTERNA **SEGNALETICA VERTICALE E ORIZZONTALE** \_PIANTA  
 scala 1:200

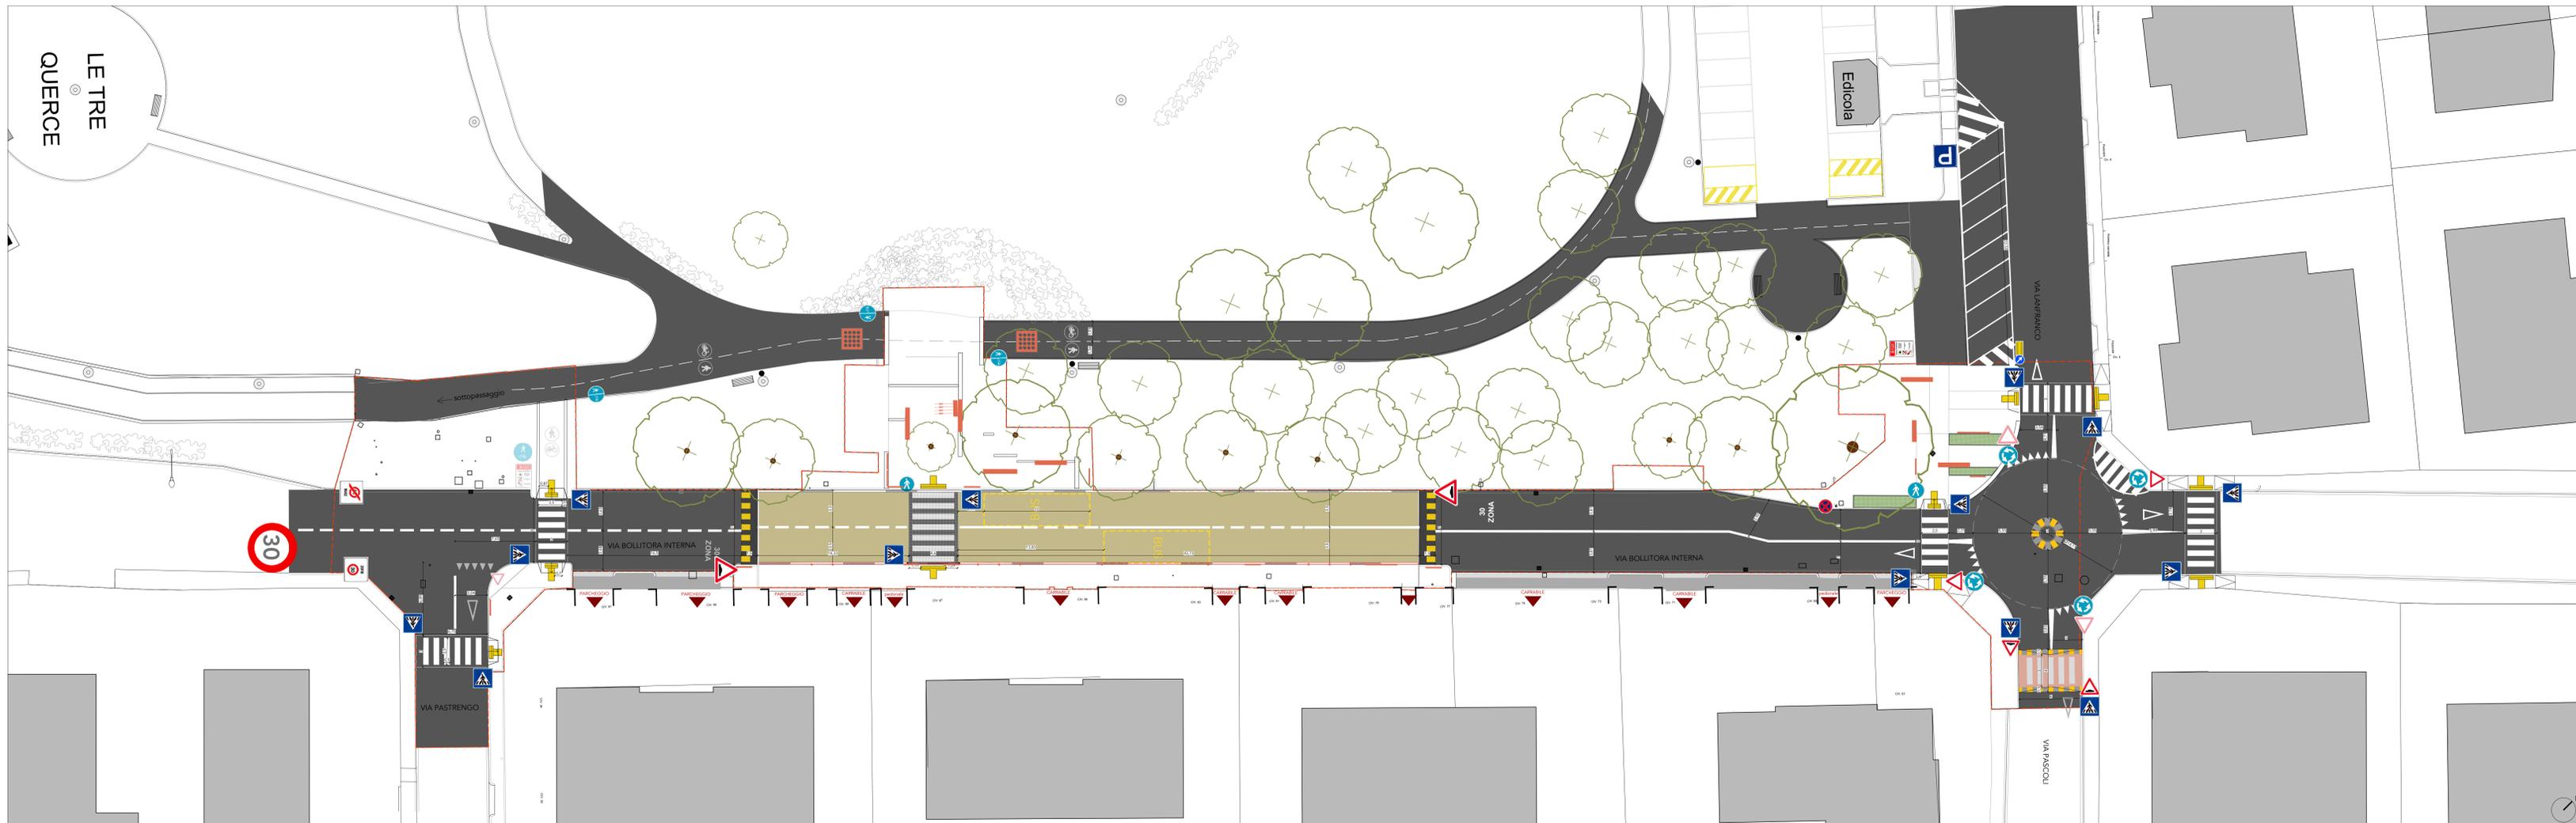


**SEGNALETICA ORIZZONTALE TACTICAL**

2x2 m  
per percorsi ciclopedonali

**SEGNALETICA VERTICALE ESISTENTE**

**SEGNALETICA VERTICALE DI PROGETTO**

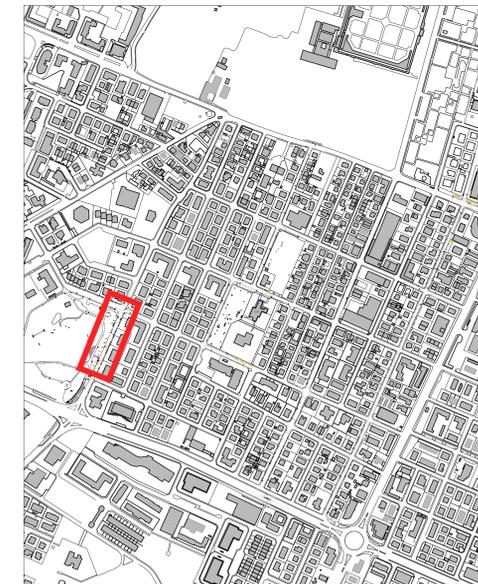

KPLAN



SETTORE S5 - OPERE PUBBLICHE E MANUTENZIONE DELLA CITTÀ  
 UFFICIO MOBILITÀ-VIABILITÀ

**PIANO NAZIONALE DI RIPRESA E RESILIENZA (PNRR)**  
 Finanziato dall'Unione Europea NextGenerationEU  
 Missione M5 - Componente C2 - Investimento 2.1  
 Misura investimenti in progetti di rigenerazione urbana, volti a ridurre situazioni di emarginazione e degrado sociale

**Progetto n. 53/22**  
**INTERVENTI ATTUATIVI DEL PIANO URBANO DI MOBILITÀ SOSTENIBILE (PUMS): REALIZZAZIONE ISOLA VIA COLOMBO**  
**PROGETTO DEFINITIVO-ESECUTIVO**  
 CUP: C99J21019310005

IMPORTO COMPLESSIVO 1.600.000,00 €

progettista Arch. Filena M. Di Tommaso  
 responsabile unico del procedimento Geom. Franco Zona

gruppo di lavoro  
 Arch. Alvaro Casanova Leali  
 Geom. Antonio Ghedini  
 Arch. Elisabetta Petazzoni  
 Arch. Aurora Toma  
 Arch. Carlotta Trippa

SEGNALETICA 09  
 INT.C2 Via Bollitoria Interna  
 Pianta Generale SEGNALETICA VERTICALE E ORIZZONTALE

DATA	REV. 1	REV. 2	SCALA
09/05/2023	31/05/2023		1:200