


INTERVENTO C2 - VIA BOLLITORA INTERNA\_SOTTOSERVIZI  
ACQUA-FOGNATURE

**N.B.**  
LE CADITOIE ESISTENTI VENGONO  
PORTATE IN QUOTA  
E VENGONO REALIZZATI GLI  
ALLACCIAMENTI ALLE  
FOGNATURE ESISTENTI

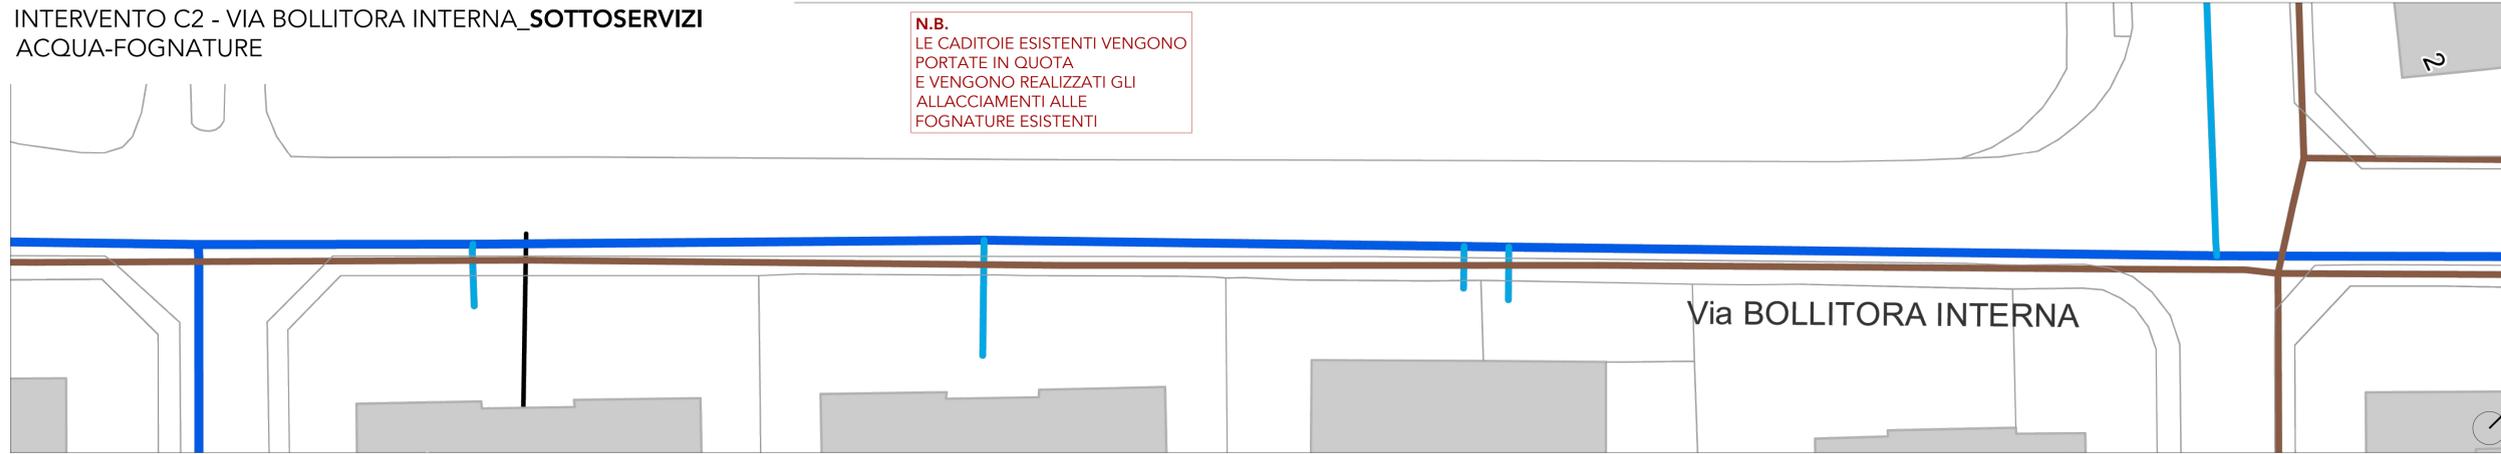


- Legenda**
- Illuminazione pubblica sostegni
  - Cavidotti
  - Linee Dismesse
  - Teleriscaldamento
  - Marcatura reti in progetto
  - Fognatura
  - Acqua distribuzione e allacci
  - Acqua adduzione - alto rischio per la sicurezza in caso di guasto; alta densità di utenze collegate
  - Limiti Amministrativi




KPLAN

INTERVENTO C2 - VIA BOLLITORA INTERNA\_SOTTOSERVIZI  
GAS

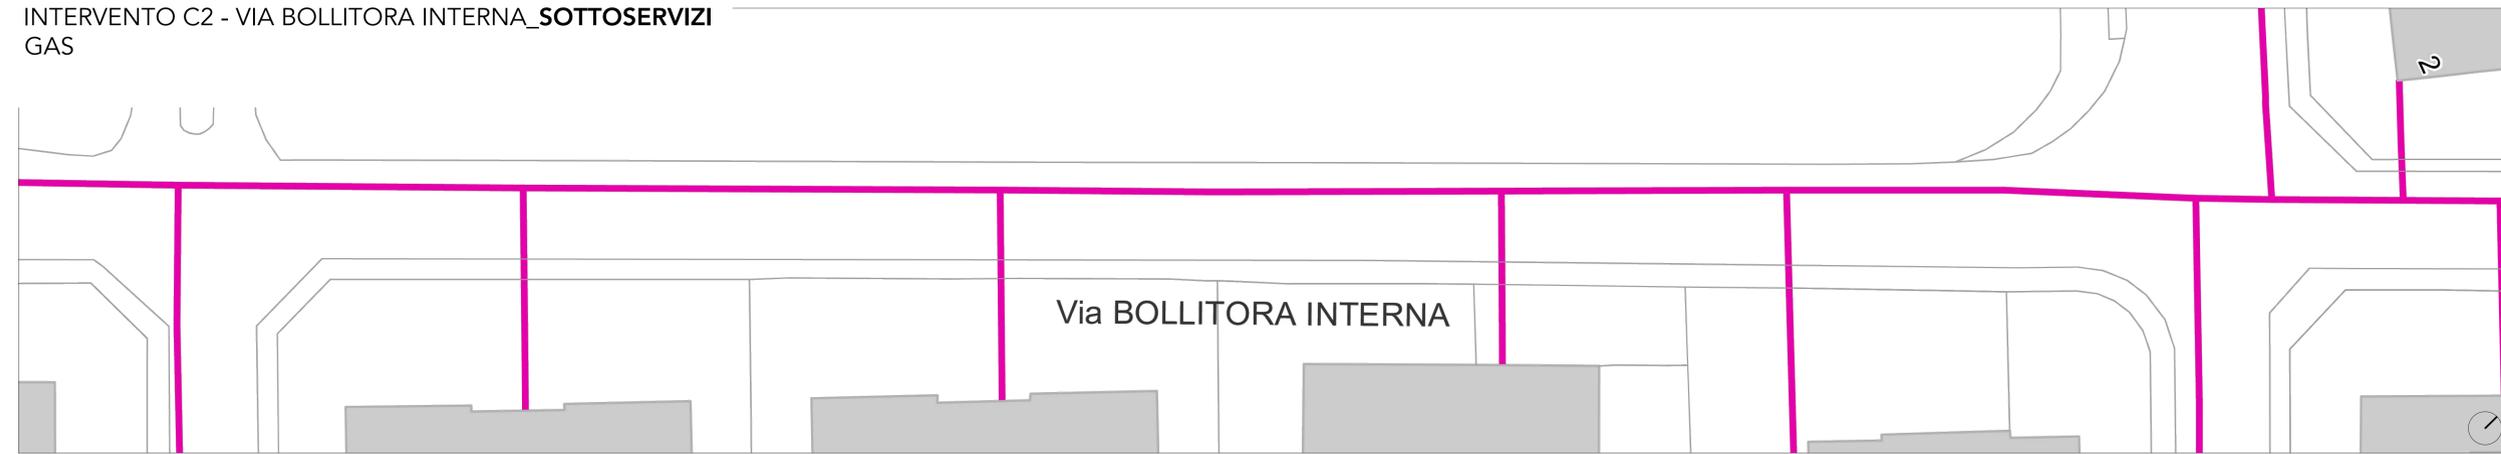

- Legenda**
- Gas Linee fra anodi o misure PC
  - Gas distribuzione e allacci
  - Linee dismesse
  - Marcatura reti in progetto
  - Limiti Amministrativi

INTERVENTO C2 - VIA BOLLITORA INTERNA\_SOTTOSERVIZI  
ELETTRICITÀ

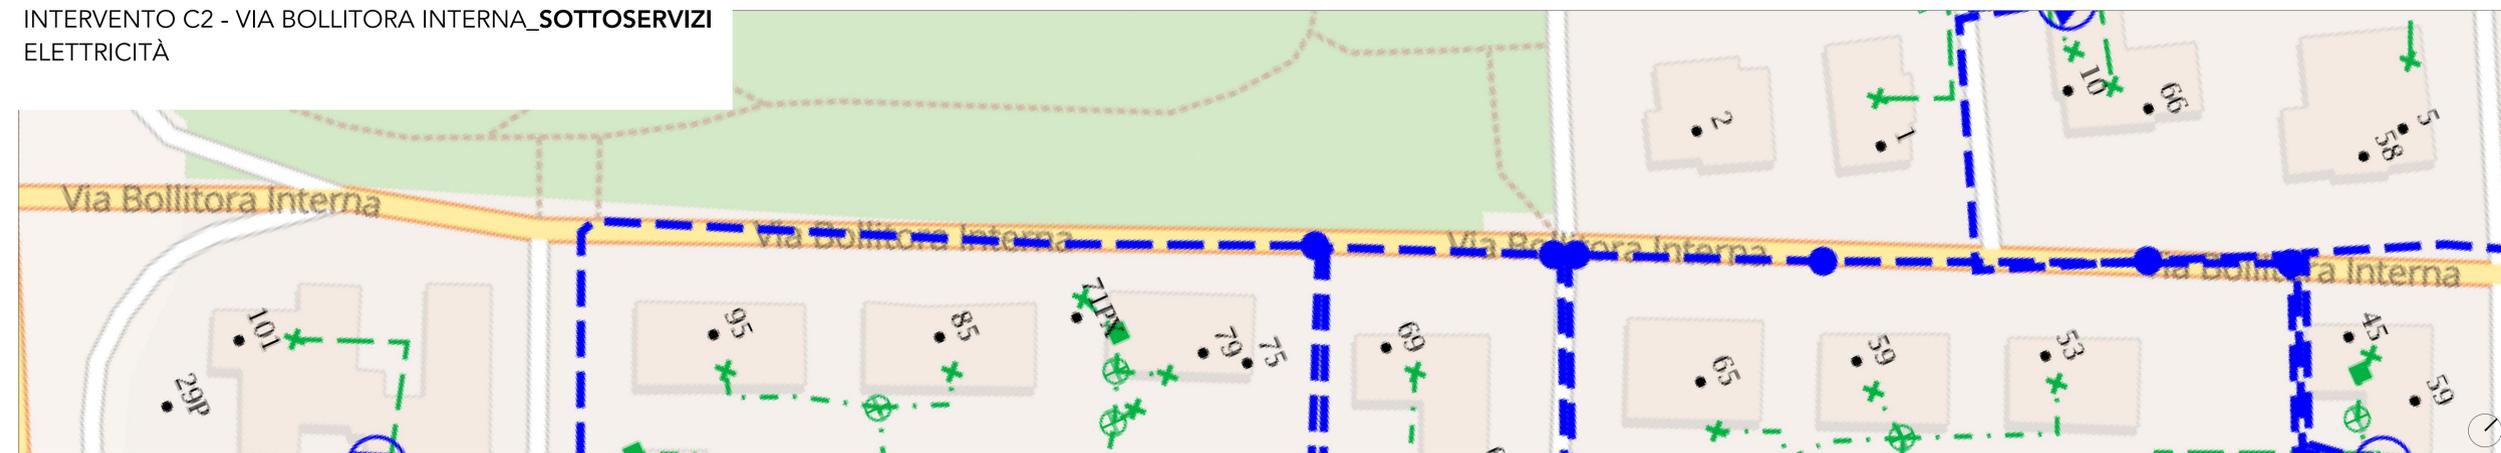

- Legenda**
- Nodi BT 7
    - In Esercizio
    - In Costruzione
    - Smantellato
  - Nodi BT 6
    - Morsetto a perforazione, in Esercizio
    - Morsetto a perforazione, in Costruzione
    - Morsetto a perforazione, Smantellato
    - Diverso da morsetto a perforazione, in Esercizio
  - Nodi BT 5
    - Sezionatore BT, in Esercizio
    - Sezionatore BT, in Costruzione
  - Rami MT
    - Interrato, in Esercizio
    - Interrato, Disconnesso
  - Nodi MT G
    - In Esercizio
  - Nodi MT 2
    - Cabina di Trasformazione, in Esercizio
    - Cabina utente o di consegna utente, in Esercizio
    - Cabina utente o di consegna utente, Disconnesso



SETTORE S5 - OPERE PUBBLICHE E MANUTENZIONE DELLA CITTÀ  
UFFICIO MOBILITÀ-VIABILITÀ

**PIANO NAZIONALE DI RIPRESA E RESILIENZA (PNRR)**  
Finanziato dall'Unione Europea NextGenerationEU  
Missione M5 - Componente C2 - Investimento 2.1  
Misura investimenti in progetti di rigenerazione urbana, volti a ridurre situazioni di emarginazione e degrado sociale

**Progetto n. 53/22**  
INTERVENTI ATTUATIVI DEL PIANO URBANO DI MOBILITÀ SOSTENIBILE  
(PUMS): REALIZZAZIONE ISOLA VIA COLOMBO  
**PROGETTO DEFINITIVO-ESECUTIVO**  
CUP: C99J21019310005

IMPORTO COMPLESSIVO 1.600.000,00 €

**progettista**  
Arch. Filena M. Di Tommaso  
firmato digitalmente

**responsabile unico del procedimento**  
Geom. Franco Zona

**gruppo di lavoro**  
Arch. Alvaro Casanovas Leal  
Geom. Antonio Ghedini  
Arch. Elisabetta Pettazzoni  
Arch. Aurora Toma  
Arch. Carlotta Trippa