


INTERVENTO C1.1 - PARCO NAVIGATORI\_PROGETTO\_MATERIALI - QUOTE e CORDOLATURE  
 scala 1:200

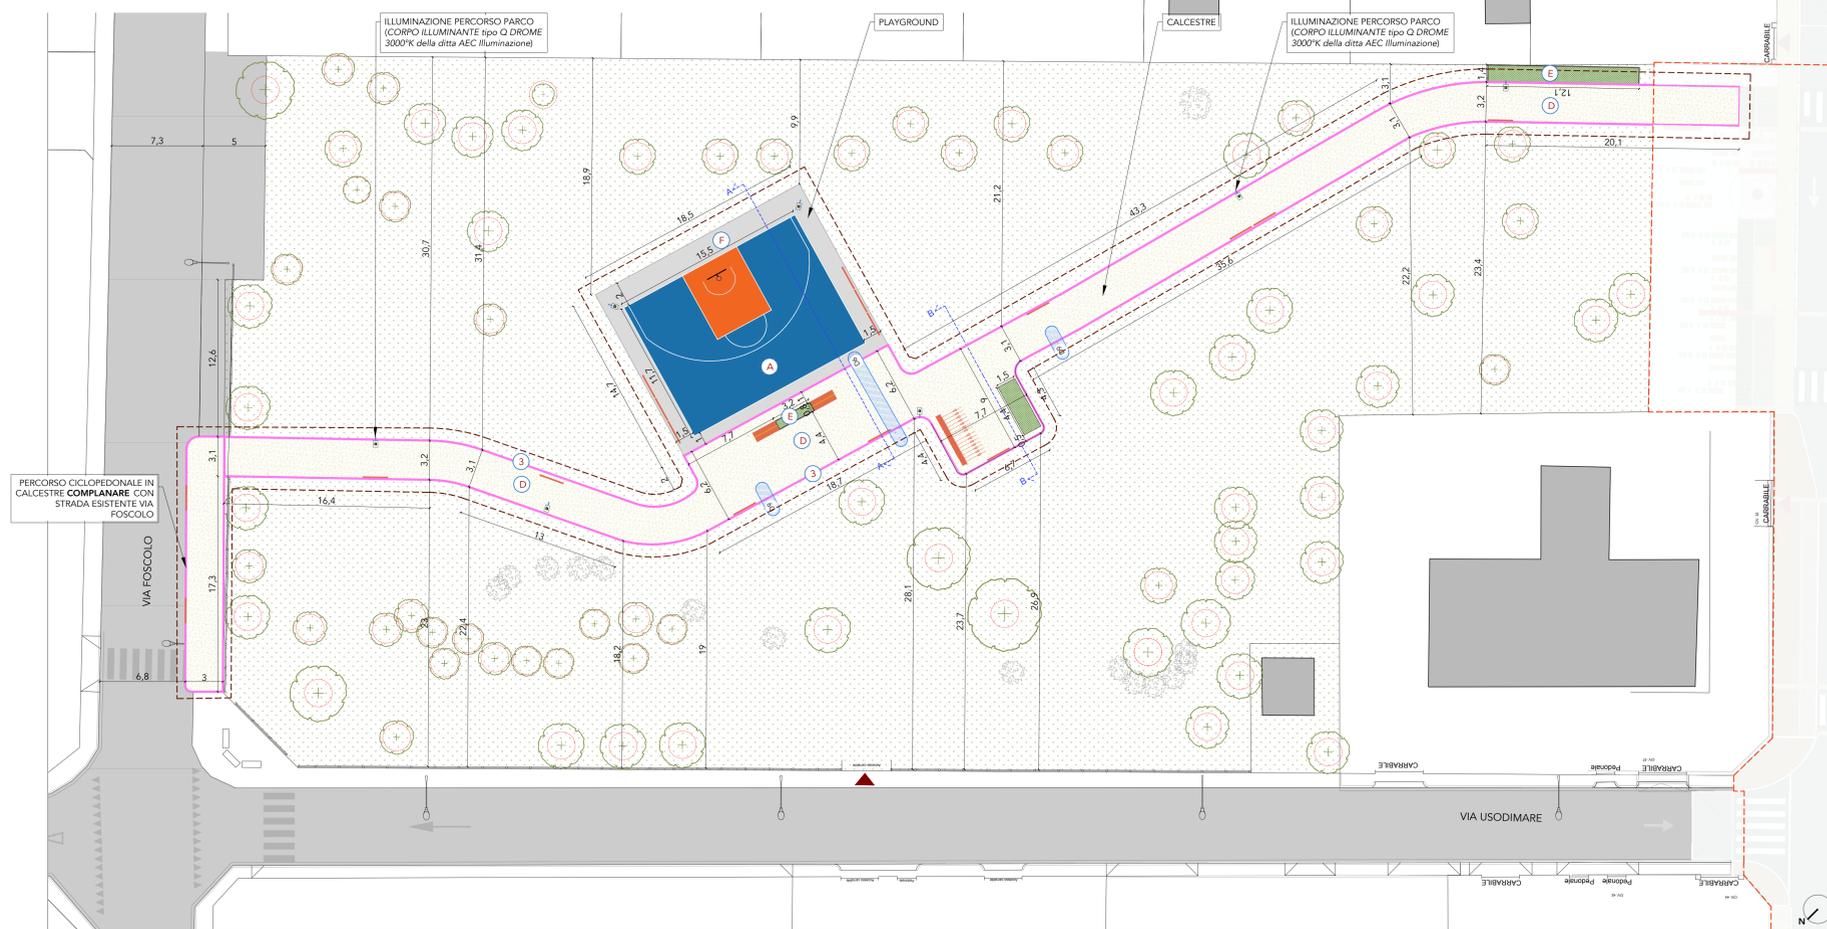

Legenda Pavimentazioni:


- A Cemento drenante tipo Drain Beton
- A1 Conglomerato bituminoso colorato
- A2 Pavimentazione in Gres incollato colore Bianco e Nero per attraversamento pedonale 10x10 cm
- B Pavimentazione in Gres a secco colore Beige tipo Grestone colore Pietra Lavica Sand 20x20 cm
- B1 Pavimentazione in Gres a secco colore Beige invertita tipo Grestone colore Pietra Lavica Sand 10x20 cm
- B2 Pavimentazione in Gres a secco colore Beige in appoggio tipo Grestone colore Pietra Lavica Sand 40x60 cm
- B3 Pavimentazione in Gres a secco colore Grigio tipo Grestone colore Pietra Basalto naturale 20x20 cm
- C Pavimentazione in Cemento architettonico grana fine
- C1 Pavimentazione in Cemento architettonico grana grossa effetto sasso lavato
- D Pavimentazione in Calcestre
- E Aiuole a raso con cordolatura metallica e irrigazione a goccia
- E1 Fioriere in acciaio appoggiata su pavimentazione h.60 cm
- F Cemento drenante per playground
- G Percorso tattile LOGES

Legenda Cordolature:



- 1 Canaletta in cls con griglia in ghisa
- 2 Cordolo in CLS 10x25x100
- 3 Cordolo metallico
- 4 Cordolo in CLS inclinato
- 5 Cordolo in Granito
- 6 Cordolo in Gres con fondazione

- Accessi carrabili/pedonali
- Arredi di progetto
- Area di intervento
- Dettaglio n. (vedi abaco dettagli costr.)
- CADITOIA
- CHIUSINO
- CHIUSINO CIRCOLARE
- ILLUMINAZIONE PUBBLICA DI PROGETTO n. 7 corpi illuminanti

INTERVENTO C1 - VIA LEOPARDI PROGETTO SEZIONE AA  
 scala 1:50

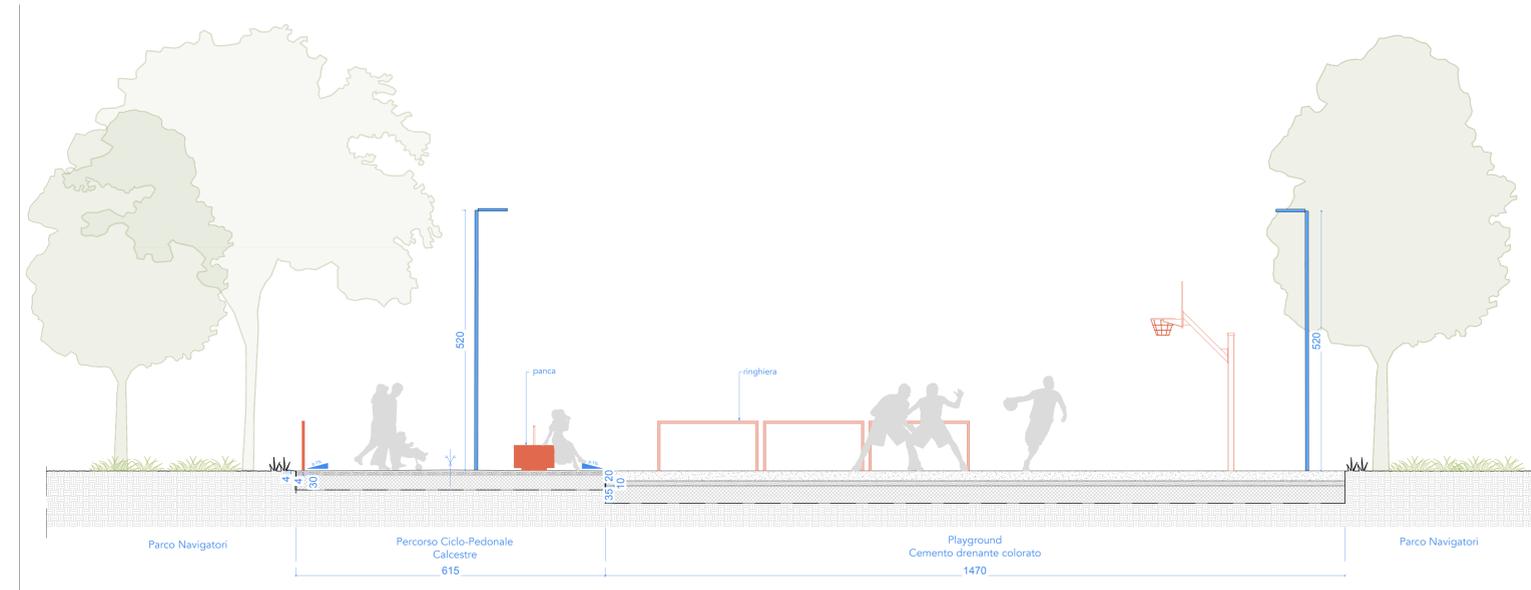

INTERVENTO C1 - VIA LEOPARDI PROGETTO SEZIONE BB  
 scala 1:50

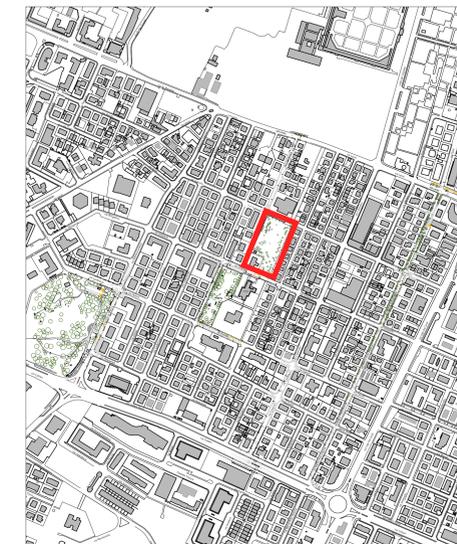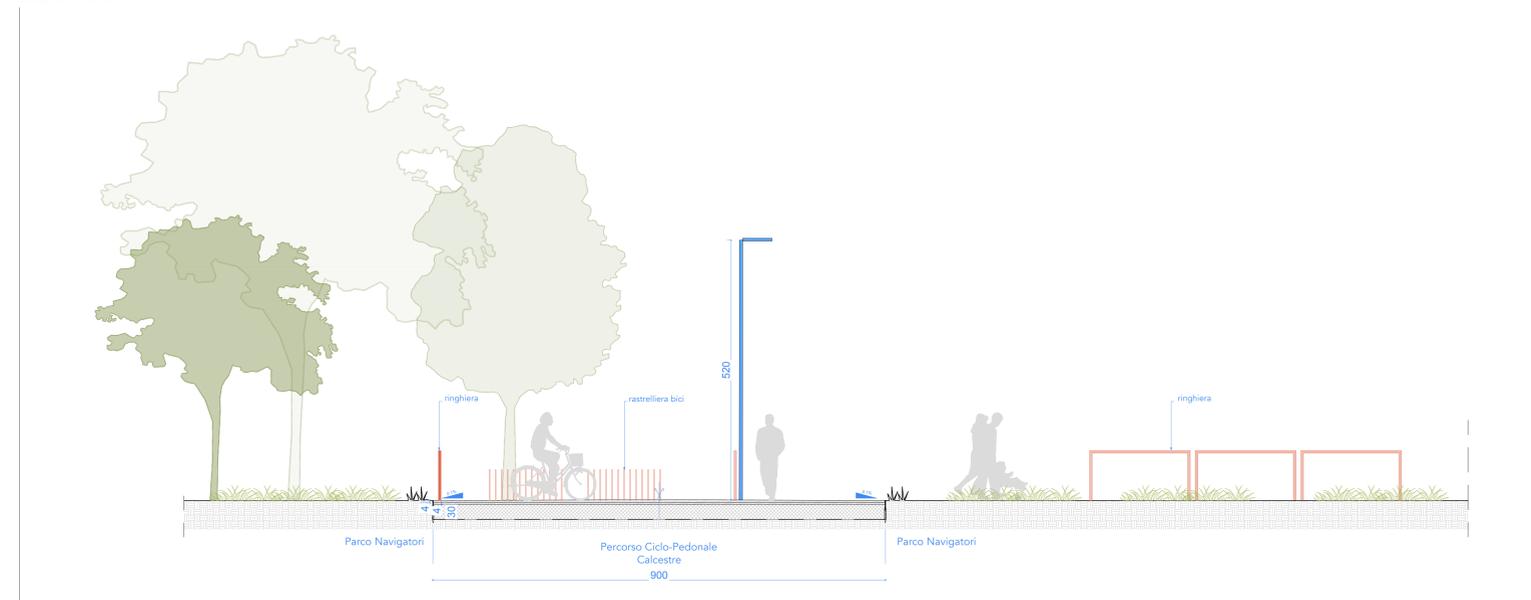

KPLAN



SETTORE S5 - OPERE PUBBLICHE E MANUTENZIONE DELLA CITTÀ  
 UFFICIO MOBILITÀ-VIABILITÀ

**PIANO NAZIONALE DI RIPRESA E RESILIENZA (PNRR)**  
 Finanziato dall'Unione Europea NextGenerationEU  
 Missione M5 - Componente C2 - Investimento 2.1  
 Misura investimenti in progetti di rigenerazione urbana, volti a ridurre situazioni di emarginazione e degrado sociale

**Progetto n. 53/22**  
**INTERVENTI ATTUATIVI DEL PIANO URBANO DI MOBILITÀ SOSTENIBILE (PUMS); REALIZZAZIONE ISOLA VIA COLOMBO**  
**PROGETTO DEFINITIVO-ESECUTIVO**  
 CUP: C99J21019310005

IMPORTO COMPLESSIVO 1.600.000,00 €

**progettista**  
 Arch. Filena M. Di Tommaso  
 firmato digitalmente

**responsabile unico del procedimento**  
 Geom. Franco Zona

gruppo di lavoro  
 Arch. Azzur Casarovas Leali  
 Geom. Antonio Ghedini  
 Arch. Elisabetta Pizzocci  
 Arch. Aurora Tomà  
 Arch. Carolina Trippa

PROGETTO PAVIMENTAZIONI e QUOTE\_PIANTE e SEZIONI 14

INT. C1.1 Parco Navigatori  
 Pianta Generale PROGETTO - MATERIALI E QUOTE e CORDOLATURE  
 Sezioni Costruttive

DATA	REV. 1	REV. 2	SCALA
09/05/2023	31/05/2023		1:200 1:50