



INTERVENTO C1.2 - VIA DORIA **SOTTOSERVIZI**
ACQUA-FOGNATURE

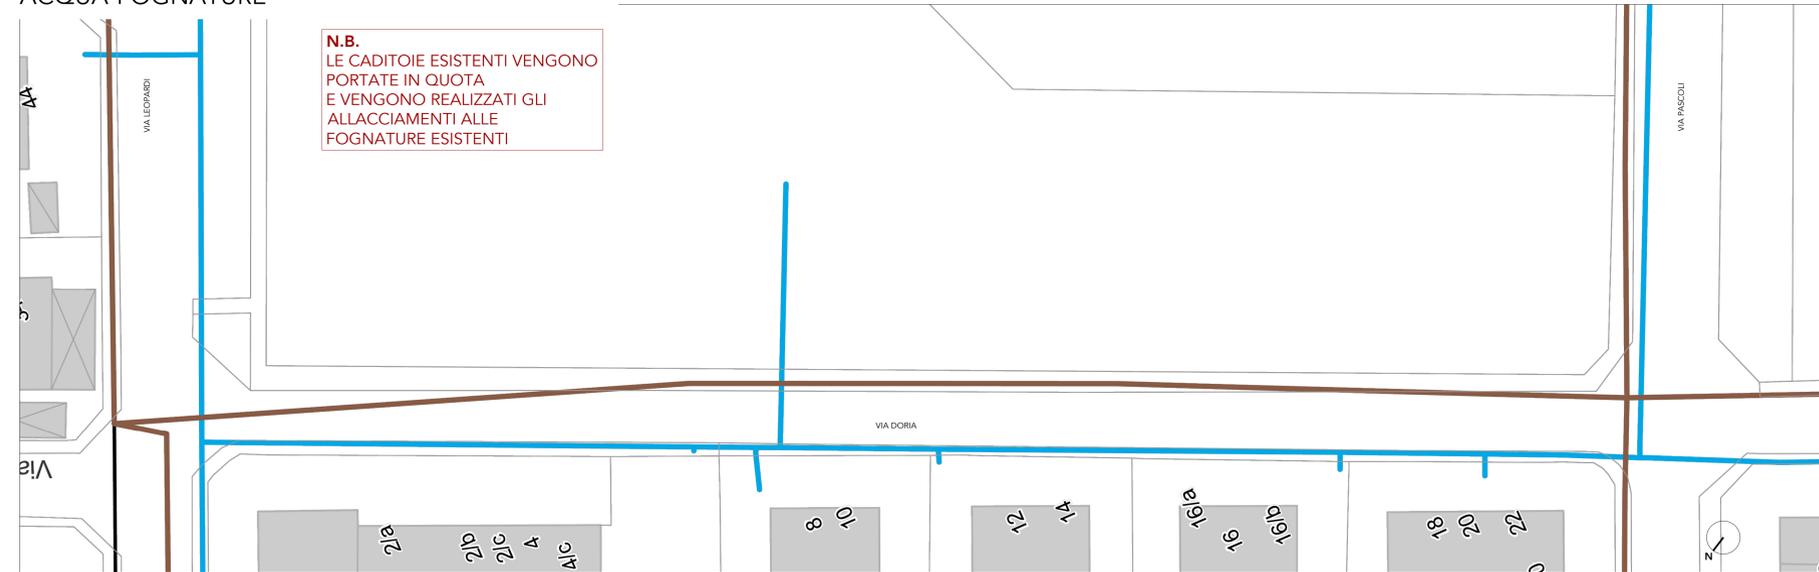


INTERVENTO C1.2 - VIA DORIA **SOTTOSERVIZI**
GAS

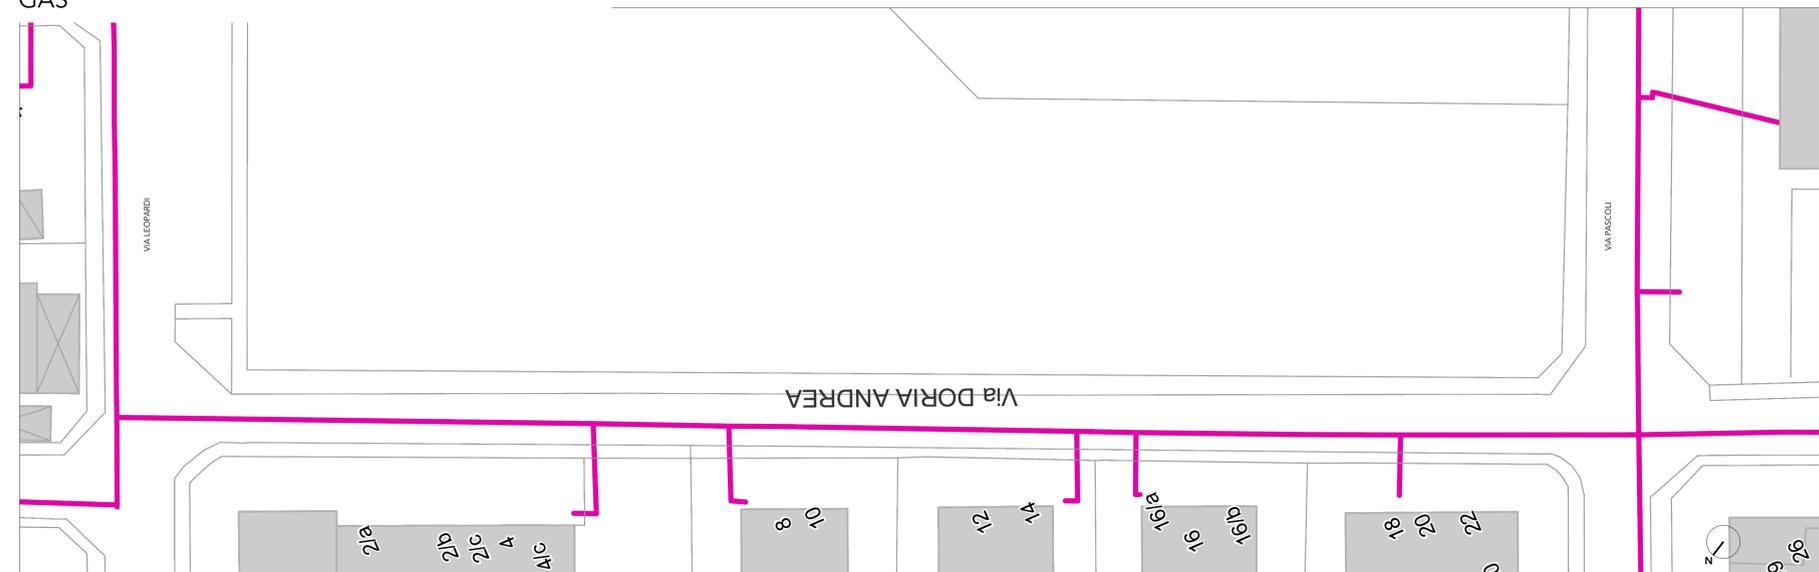


- Legenda**
- Illuminazione pubblica sostegni
 - Cavidotti
 - Linee Dismesse
 - Teleriscaldamento
 - Marcatura reti in progetto
 - Fognatura
 - Acqua distribuzione e allacci
 - Acqua adduzione - alto rischio per la sicurezza in caso di guasto; alta densità di utenze collegate
 - Limiti Amministrativi

- Legenda**
- Gas Linee fra anodi o misure PC
 - Gas distribuzione e allacci
 - Linee dismesse
 - Marcatura reti in progetto
 - Limiti Amministrativi

INTERVENTO C1.2 - VIA DORIA **SOTTOSERVIZI**
ELETTRICITÀ

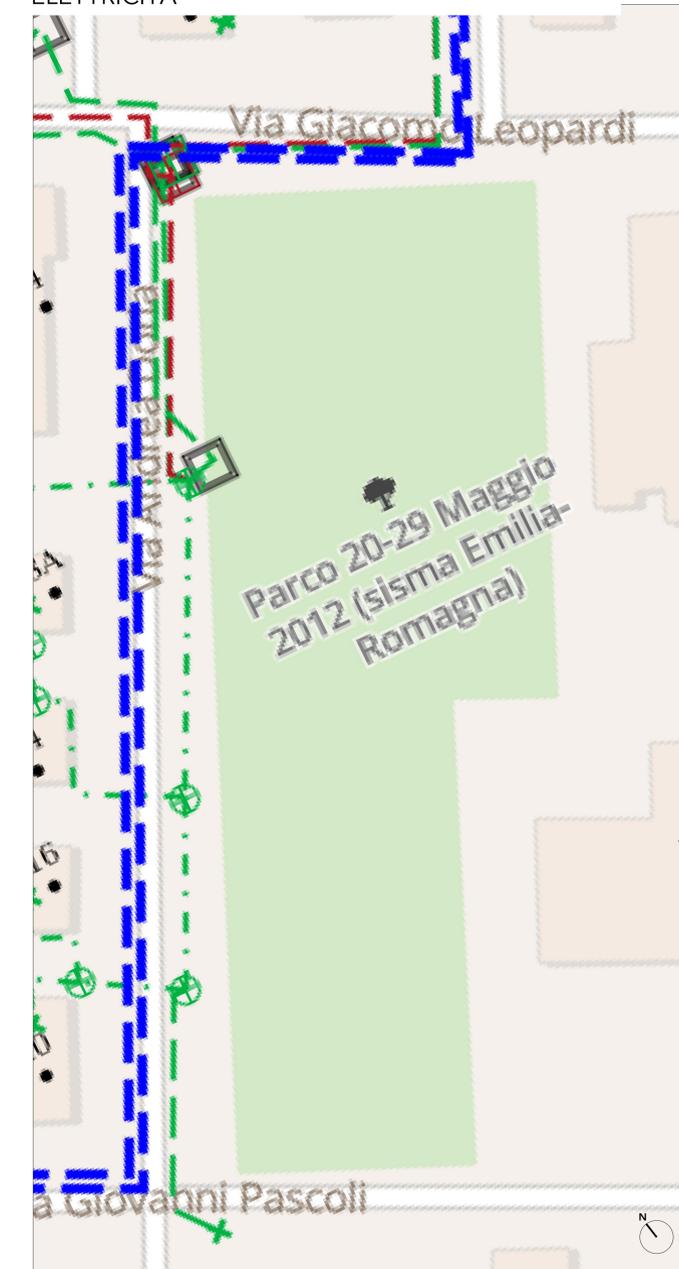

- LEGENDA**
- Sostegni BT
 - ▣ Palo in ferro
 - Sostegni MT
 - ▣ Palo di altro tipo
 - Pozzetti
 - Pozzetto
 - Nodi MT disconnessi
 - ▲ Arco disconnesso
 - Nodi BT disconnessi
 - ▲ Arco disconnesso
 - Rami BT
 - Aereo Cavo, In Esercizio
 - Aereo Cavo, In Costruzione
 - Aereo Cavo, Smantellato
 - Aereo Cavo, Disconnesso
 - Interrato, In Esercizio
 - Interrato, In Costruzione
 - Interrato, Smantellato
 - Nodi BT G
 - In Costruzione
 - Nodi BT 7
 - In Esercizio
 - In Costruzione
 - Smantellato
 - Nodi BT 6
 - Morsetto a perforazione, In Esercizio
 - Morsetto a perforazione, In Costruzione
 - Morsetto a perforazione, Smantellato
 - Diverso da morsetto a perforazione, In Esercizio
 - Nodi BT 5
 - Sezionatore BT, In Esercizio
 - Sezionatore BT, In Costruzione
 - Rami MT
 - Interrato, In Esercizio
 - Interrato, Disconnesso
 - Nodi MT G
 - In Esercizio
 - Nodi MT 2
 - Cabina di Trasformazione, In Esercizio
 - Cabina utente o di consegna utente, In Esercizio
 - Cabina utente o di consegna utente, Disconnesso
 - Montanti
 - Montante MT, Disconnesso
 - Montante MT, In Esercizio
 - Montante BT, Smantellato
 - Montante BT, In Esercizio

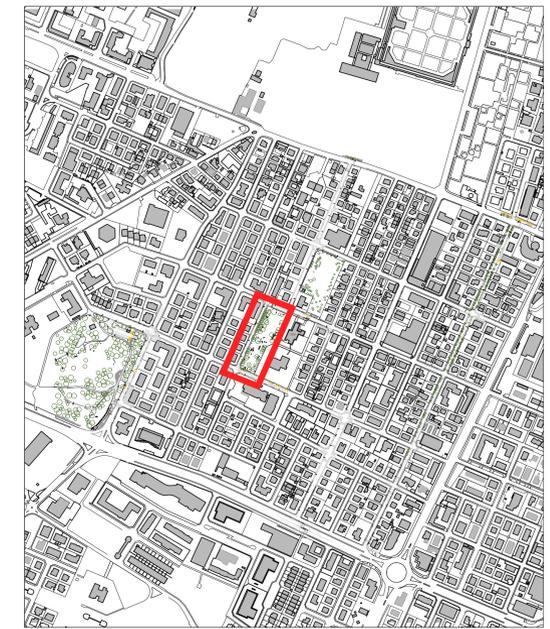

KPLAN

SETTORE S5 - OPERE PUBBLICHE E MANUTENZIONE DELLA CITTÀ
 UFFICIO MOBILITÀ-VIABILITÀ

PIANO NAZIONALE DI RIPRESA E RESILIENZA (PNRR)
 Finanziato dall'Unione Europea NextGenerationEU
 Missione M5 - Componente C2 - Investimento 2.1
 Misura investimenti in progetti di rigenerazione urbana, volti a ridurre situazioni di emarginazione e degrado sociale

Progetto n. 53/22
INTERVENTI ATTUATIVI DEL PIANO URBANO DI MOBILITÀ SOSTENIBILE (PUMS): REALIZZAZIONE ISOLA VIA COLOMBO
PROGETTO DEFINITIVO-ESECUTIVO
 CUP: C99J21019310005

IMPORTO COMPLESSIVO 1.600.000,00 €

progettista Arch. Filena M. Di Tommaso
 firmato digitalmente

responsabile unico del procedimento Geom. Franco Zona

gruppo di lavoro
 Arch. Alvaro Casanovas Leal
 Geom. Antonio Ghedini
 Arch. Elisabetta Petrazzoni
 Arch. Aurora Toma
 Arch. Carlotta Trippa

STATO ATTUALE SOTTOSERVIZI_PIANTE 20

INT. C1.2 Via Doria
 Pianta Sottoservizi ACQUA-FOGNATURE
 Pianta Sottoservizi GAS
 Pianta Sottoservizi ELETTRICITÀ

DATA 09/05/2023 REV. 1 REV. 2 SCALA 1:200