


INTERVENTO P2 - VIA COLOMBO SOTTOSERVIZI  
ACQUA-FOGNATURE


**N.B.**  
LE CADITOIE ESISTENTI VENGONO  
PORTATE IN QUOTA  
E VENGONO REALIZZATI GLI  
ALLACCIAMENTI ALLE  
FOGNATURE ESISTENTI

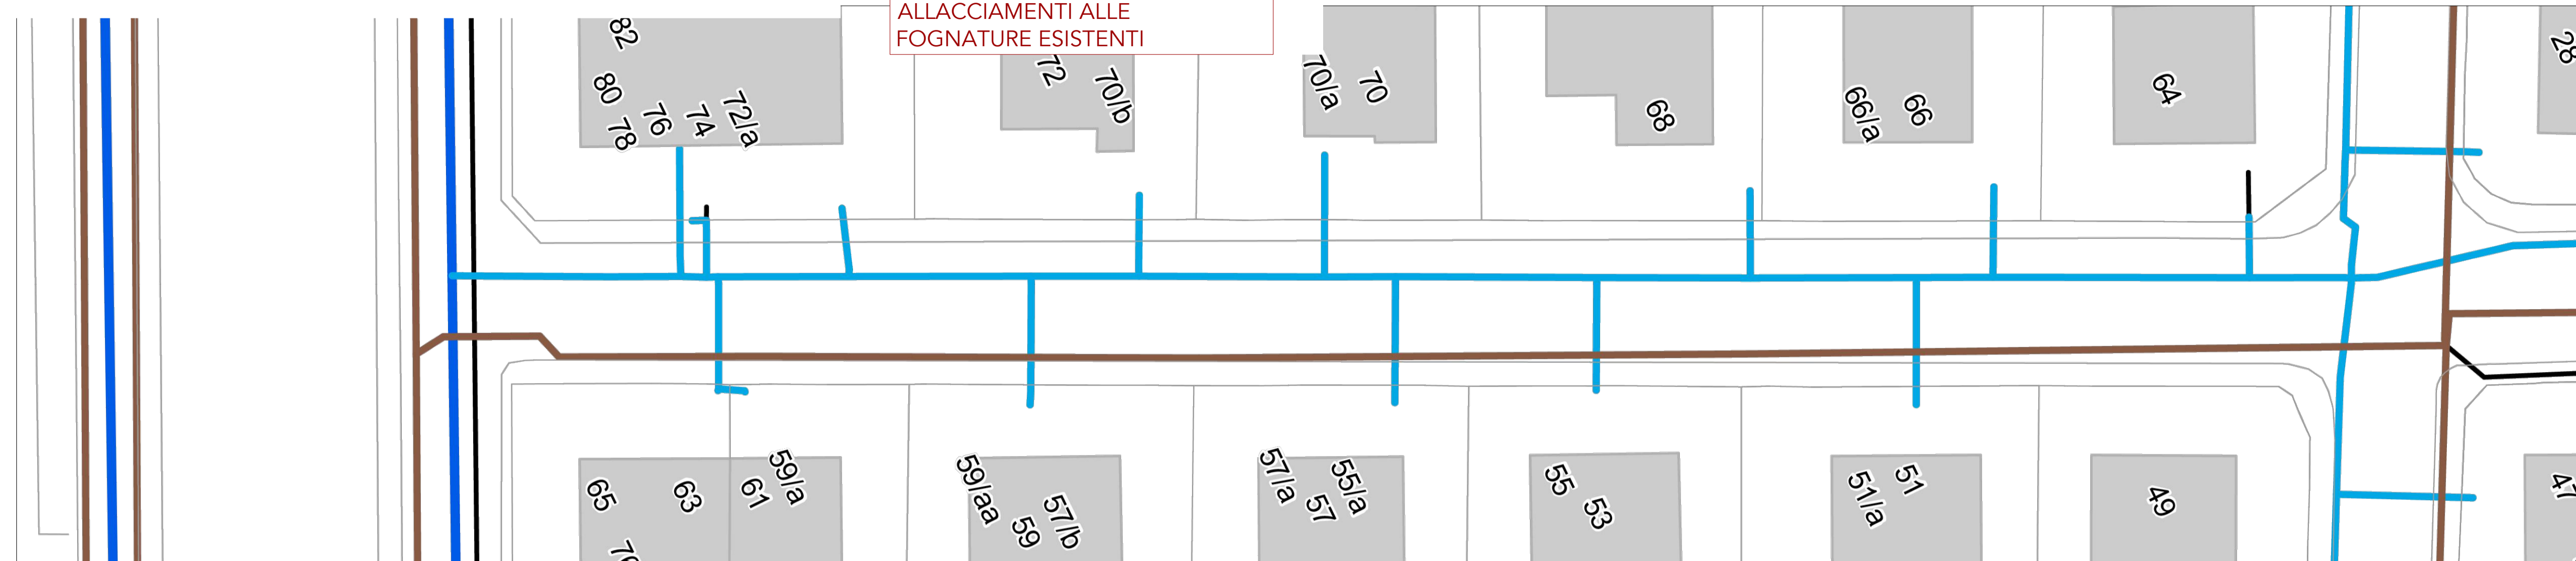

**Legenda**

- Illuminazione pubblica sostegni
- Cavidotti
- Linee Dismesse
- Teleriscaldamento
- Marcatura reti in progetto
- Fognatura
- Acqua distribuzione e allacci
- Acqua adduzione - alto rischio per la sicurezza in caso di guasto, alta densità di utenze collegate
- Limiti Amministrativi


INTERVENTO P2 - VIA COLOMBO SOTTOSERVIZI  
GAS

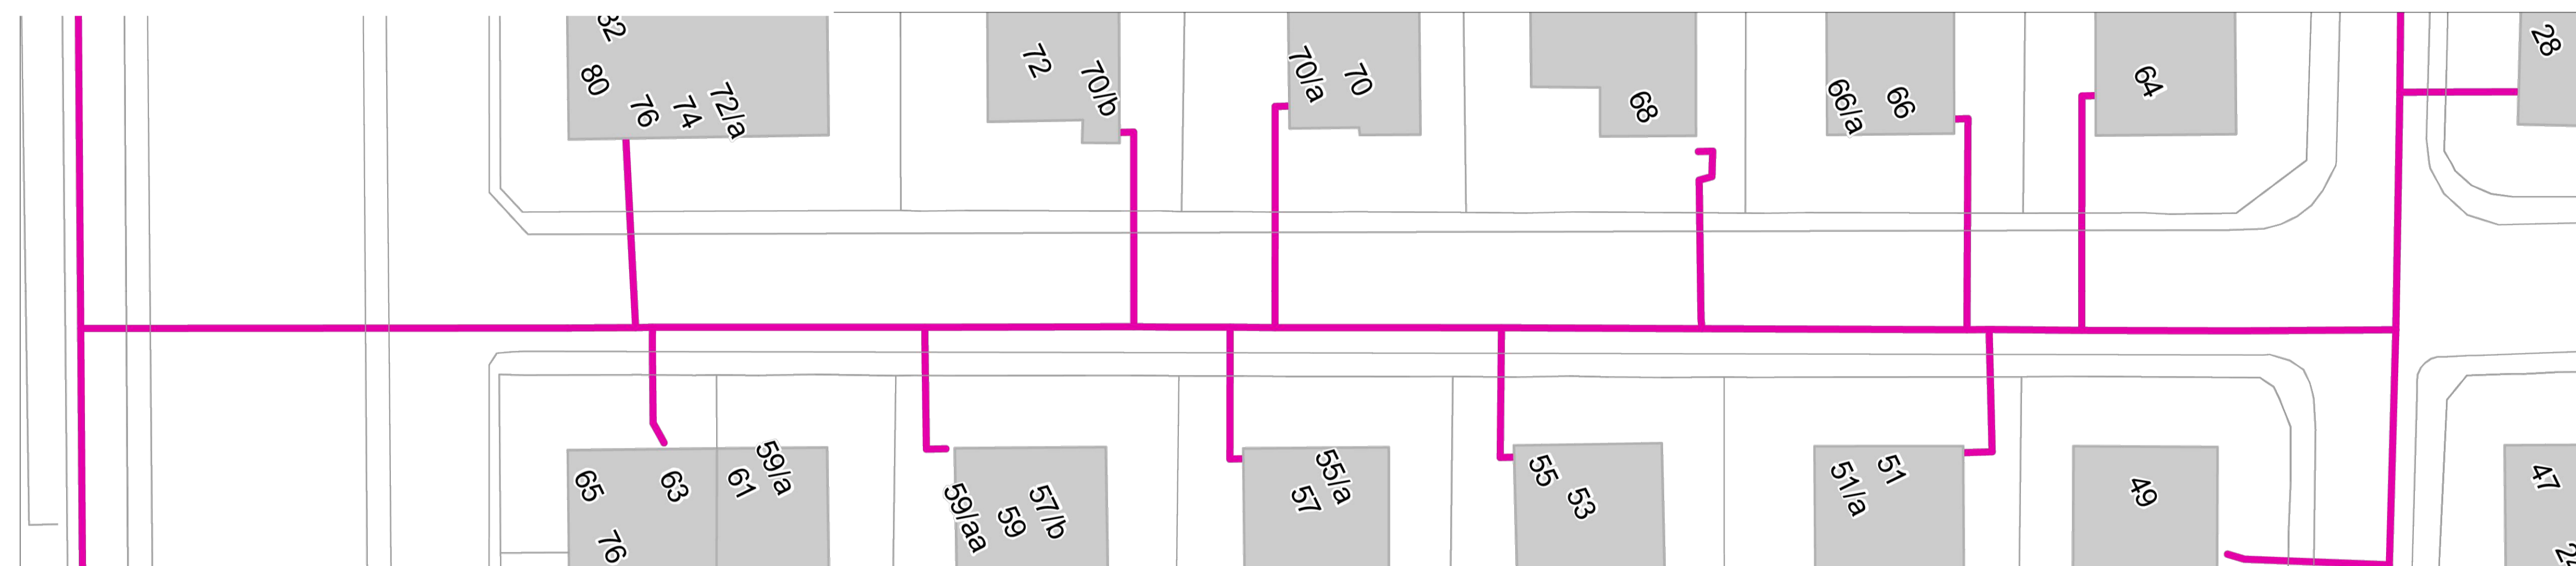

**Legenda**

- Gas Linee fra anodi o misure PC
- Gas distribuzione e allacci
- Linee dismesse
- Marcatura reti in progetto
- Limiti Amministrativi

INTERVENTO P2 - VIA COLOMBO SOTTOSERVIZI  
ELETTRICITÀ

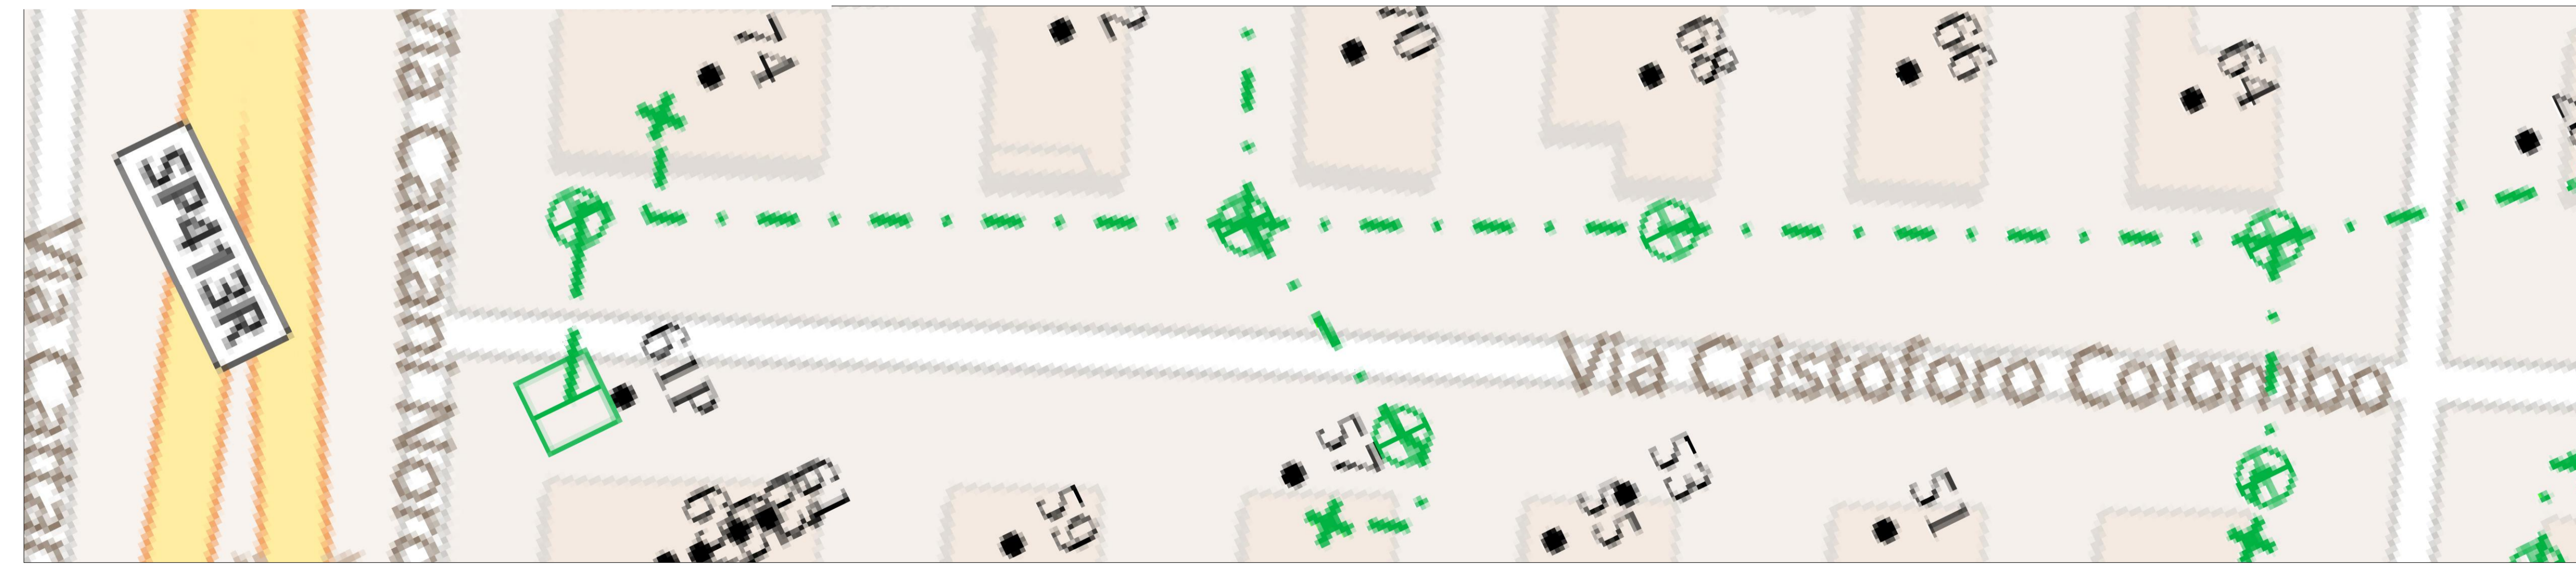

**Rami BT**

- Aereo Cavo, In Esercizio
- Aereo Cavo, In Costruzione
- Aereo Cavo, Smantellato
- Aereo Cavo, Disconnesso
- Interrato, In Esercizio
- Interrato, In Costruzione
- Interrato, Smantellato

**Nodi BT G**

- In Costruzione

**Nodi BT 7**

- × In Esercizio
- × In Costruzione
- Smantellato

**Nodi BT 6**

- Morsetto a perforazione, In Esercizio
- Morsetto a perforazione, In Costruzione
- Morsetto a perforazione, Smantellato
- Diverso da morsetto a perforazione, In Esercizio

**Nodi BT 5**

- Sezionatore BT, In Esercizio
- Sezionatore BT, In Costruzione

**Rami MT**


- Interrato, In Esercizio
- Interrato, Disconnesso

**Nodi MT G**

- In Esercizio

**Nodi MT 2**

- Cabina di Trasformazione, In Esercizio
- Cabina utente o di consegna utente, In Esercizio
- Cabina utente o di consegna utente, Disconnesso

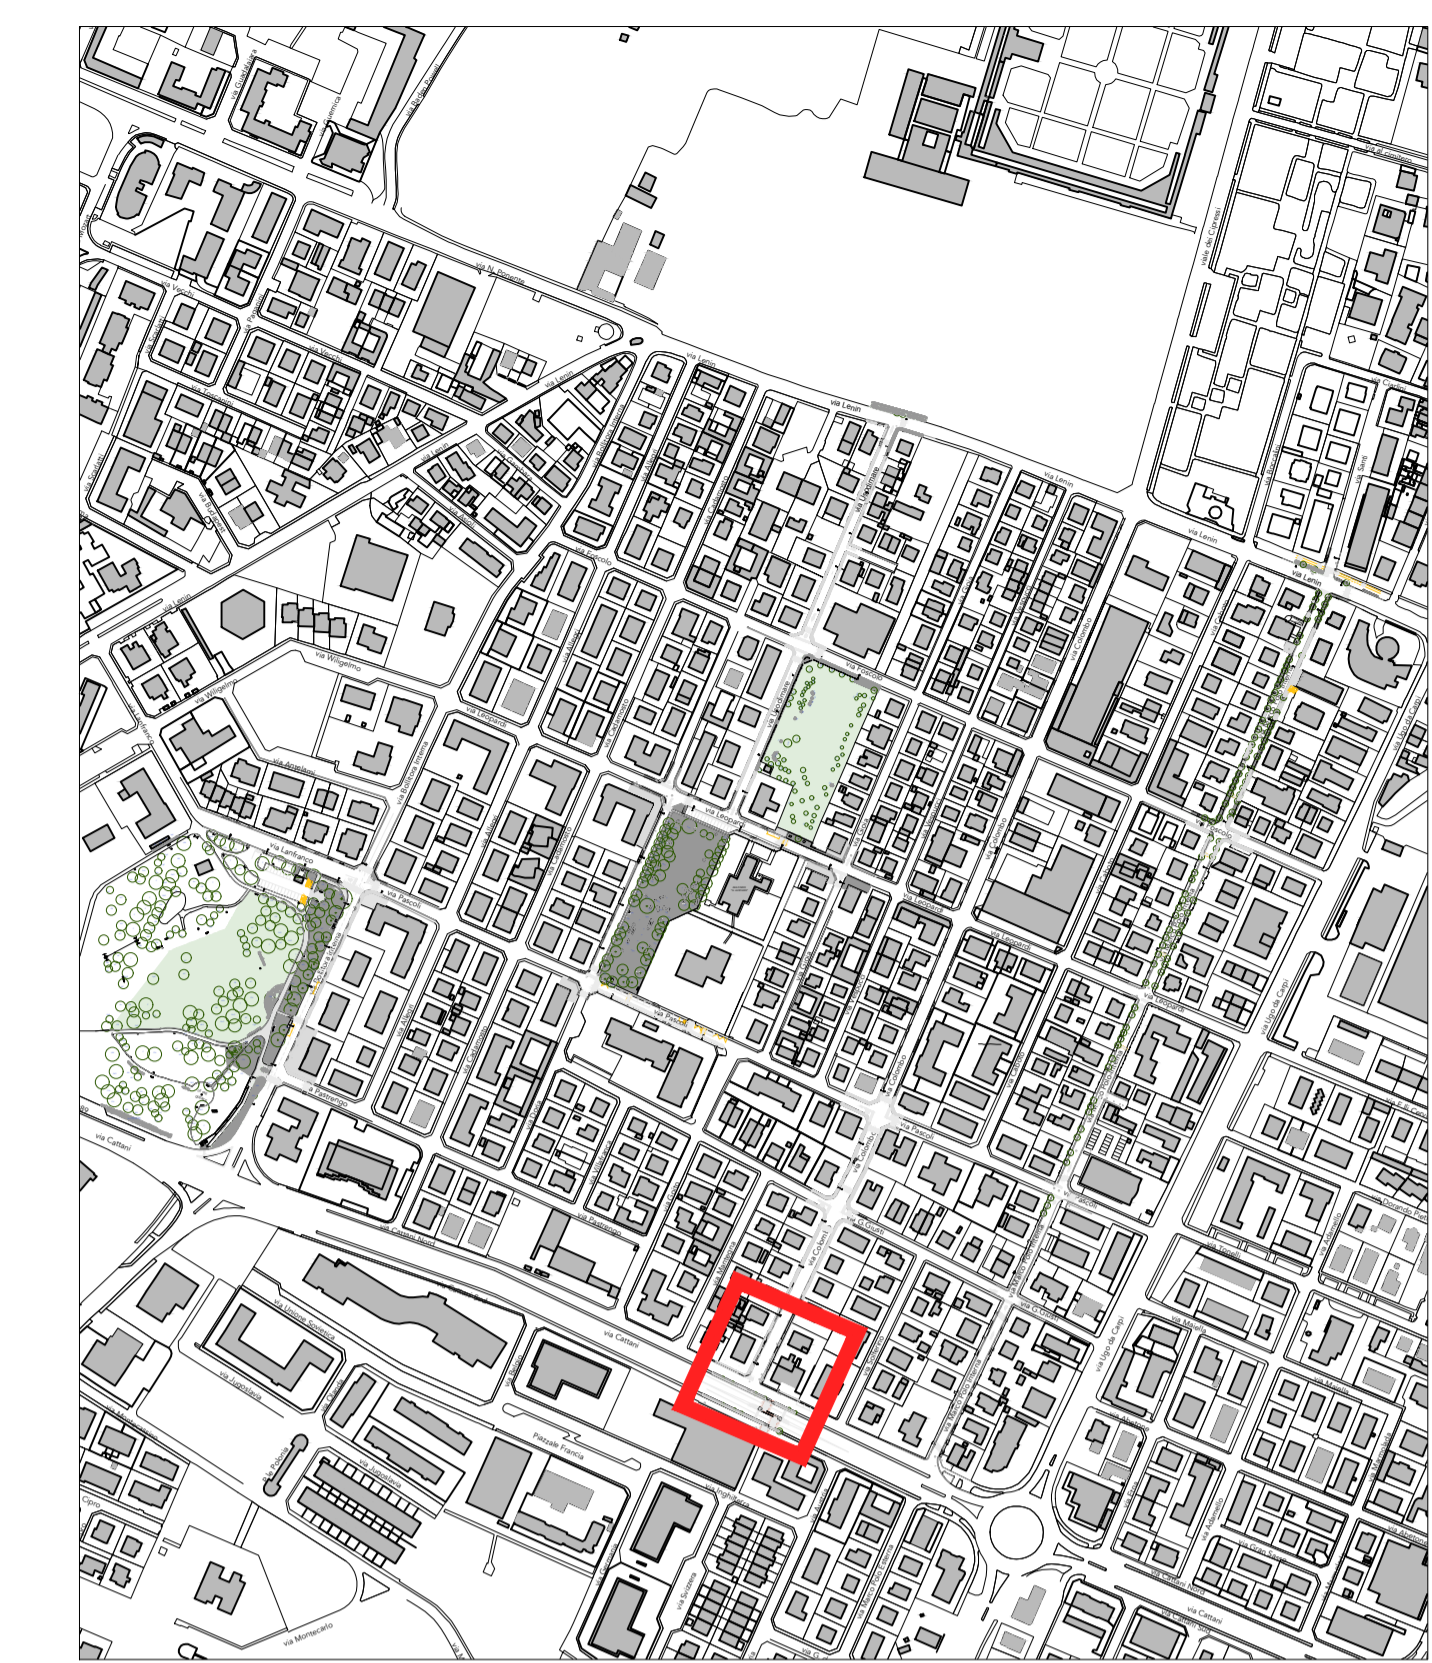

KPLAN

Finanziato dall'Unione europea NextGenerationEU | MINISTERO DELL'INTERNO | CITTÀ DI CARPI | Italianidomani

SETTORE S5 - OPERE PUBBLICHE E MANUTENZIONE DELLA CITTÀ  
UFFICIO MOBILITÀ-VIABILITÀ

**PIANO NAZIONALE DI RIPRESA E RESILIENZA (PNRR)**  
Finanziato dall'Unione Europea NextGenerationEU  
Missione M5 - Componente C2 - Investimento 2.1  
Misura investimenti in progetti di rigenerazione urbana, volti a ridurre situazioni di emarginazione e degrado sociale

**Progetto n. 53/22**  
INTERVENTI ATTUATIVI DEL PIANO URBANO DI MOBILITÀ SOSTENIBILE (PUMS): REALIZZAZIONE ISOLA VIA COLOMBO  
PROGETTO DEFINITIVO-ESECUTIVO  
CUP: C99J21019310005

IMPORTO COMPLESSIVO 1.600.000,00 €

**progettista**  
Arch. Filena M. Di Tommaso  
firmato digitalmente

**responsabile unico del procedimento**  
Geom. Franco Zona

**gruppo di lavoro**  
Arch. Alvaro Casanovas Leal  
Geom. Antonio Ghedini  
Arch. Elisabetta Peltazzoni  
Arch. Aurora Toma  
Arch. Carlotta Trippa

STATO ATTUALE SOTTOSERVIZI\_PIANTE

INT.P2 Via Colombo - sottostrada Via Cattani Nord

Pianta Sottoservizi ACQUA-FOGNATURA  
Pianta Sottoservizi GAS  
Pianta Sottoservizi ELETTRICITÀ

DATA 09/05/2023 | REV. 1 | REV. 2 | SCALA 1:200

