


**TIPOLOGIA VASCA V1**  
VASCA VERDE A RASO IN PIENA TERRA CON CORDOLO METALLICO CON SISTEMA DI DRENAGGIO NATURALE

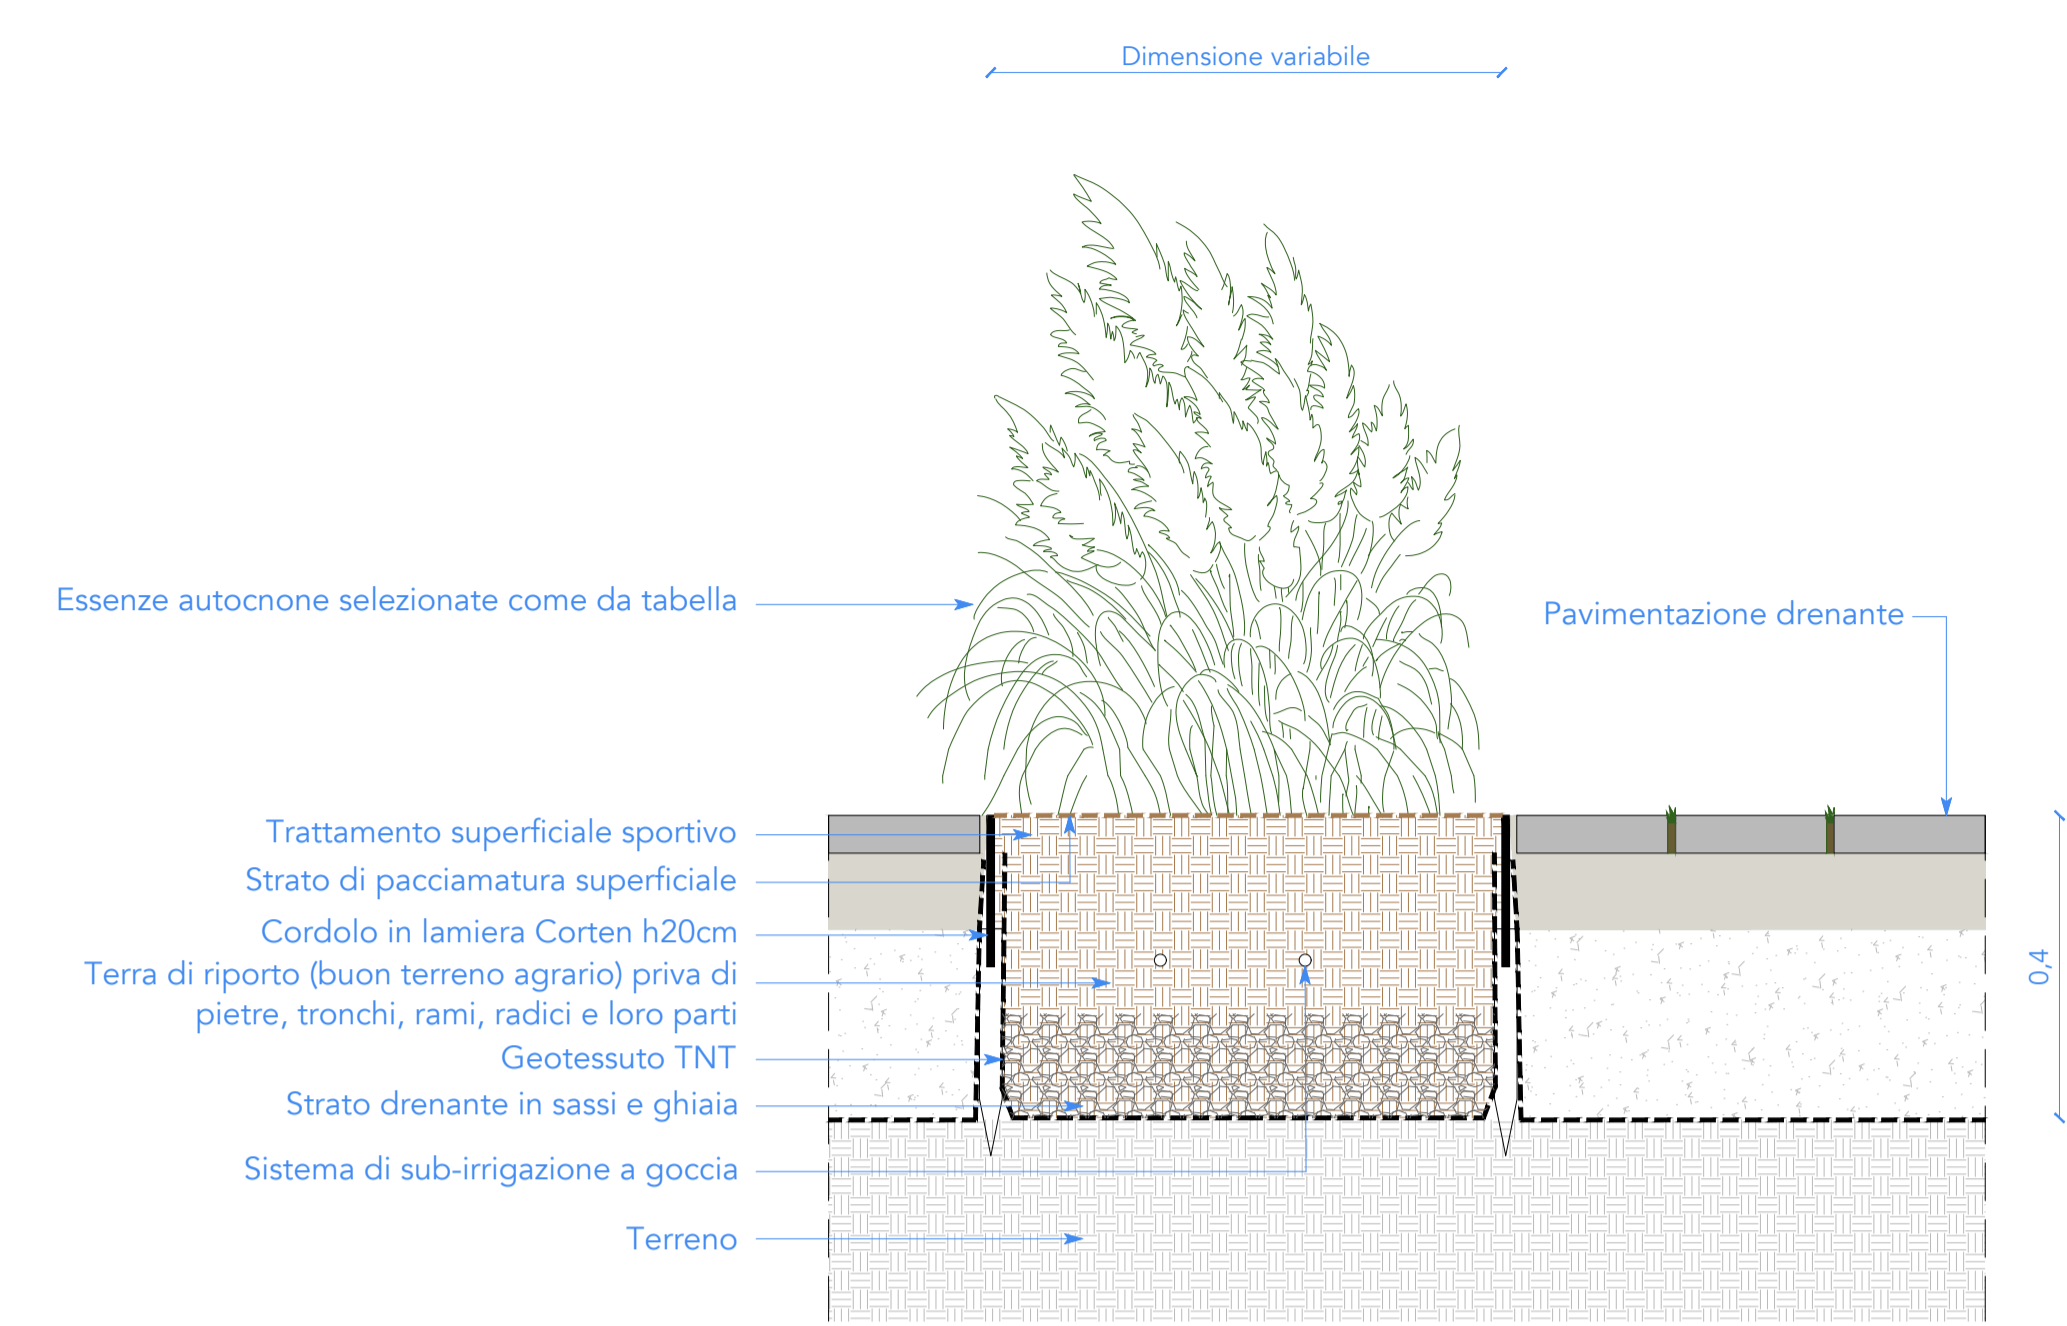


**TIPOLOGIA VASCA V2**  
VASCA VERDE RIALZATA IN ZINCO FUSO E VERNICIATO RAL TONI ROSSO DA DEFINIRE

**TIPOLOGIA VASCA V3**  
VASCA VERDE CON CORDOLO MISTO: IN METALLO A RASO RISPETTO A PAVIMENTAZIONE INTERVENTO E IN GRANITO 15x25 RIALZATO RISPETTO A CARREGGIATA ESISTENTE

**TIPOLOGIA VASCA V4**  
VASCA VERDE RIALZATA RISPETTO A CARREGGIATA ESISTENTE CON CORDOLO IN GRANITO 15x25

LA DISTRIBUZIONE DELLE ESSENZE SARA' DEFINITA IN FASE DI CANTIERE. PER OGNI VASCA SI PREVEDONO ALMENO TRE APPARATI RADICALI DISTINTI TRA LE VARIE ESSENZE.

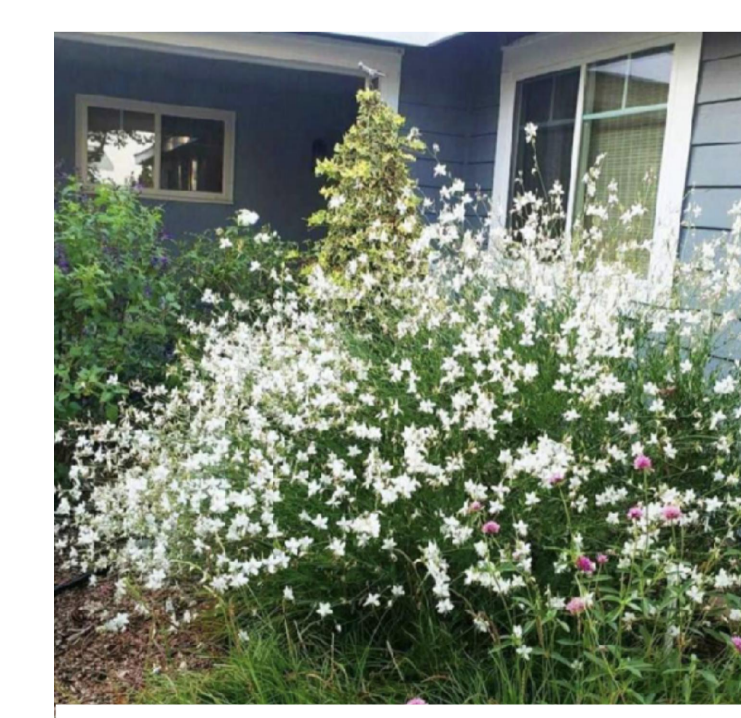

**T5**  
GAURA



**T6**  
FESTUCA



**T7**  
PANICUM VIRGATUM



**T8**  
GINESTRA

**TIPOLOGIE ESSENZE**



**T1**  
STIPA TENUISSIMA



**T2**  
STIPA TENACISSIMA



**T3**  
ERBA DELLA PAMPA



**T4**  
PEROVSKIA

**C1**

TIPOLOGIA	QT.	DESCRIZIONE	TIPOLOGIA	QT.	DESCRIZIONE
V1.1	1		V1.6	1	
V1.2	2		V1.7	1	
V1.3	1		V2.1	1	
V1.4	1		V2.2	1	
V1.5	1		V3.1	1	

**C2**

TIPOLOGIA	QT.	DESCRIZIONE
V3.2	1	
V3.3	1	
V3.4	1	

**P2**

TIPOLOGIA	QT.	DESCRIZIONE	TIPOLOGIA	QT.	DESCRIZIONE
V4.1	1		V4.7	1	
V4.2	1		V4.8	1	
V4.3	1		V3.5	1	
V4.4	1				
V4.5	1				
V4.6	1				

Finanziato dall'Unione europea NextGenerationEU

MINISTERO DELL'INTERNO

CITTA' DI CARPI

Settore S5 - OPERE PUBBLICHE E MANUTENZIONE DELLA CITTA' UFFICIO MOBILITA'-VIABILITA'

**PIANO NAZIONALE DI RIPRESA E RESILIENZA (PNRR)**  
Finanziato dall'Unione Europea NextGenerationEU  
Missione M5 - Componente C2 -Investimento 2.1  
Misura investimenti in progetti di rigenerazione urbana, volti a ridurre situazioni di emarginazione e degrado sociale

**Progetto n. 53/22**  
INTERVENTI ATTUATIVI DEL PIANO URBANO DI MOBILITA' SOSTENIBILE (PUMS): REALIZZAZIONE ISOLA VIA COLOMBO  
PROGETTO DEFINITIVO-ESECUTIVO  
CUP: C99J21019310005

IMPORTO COMPLESSIVO 1.600.000,00 €

progettista Arch. Filena M. Di Tommaso  
responsabile unico del procedimento Geom. Franco Zona

gruppo di lavoro Arch. Avvaro Casanovas Leali  
Geom. Antonio Giacchi  
Arch. Elisabetta Pettazzoni  
Arch. Aurora Toma  
Arch. Carlotta Trippa

PROGETTO DEL VERDE 31

ABACO VASCHE  
Schema  
Dettagli costruttivi  
Essenze

DATA 09/05/2023 REV. 1 REV. 2 SCALA 1:500