INTERVENTO C1 - **VIA LEOPARDI**
SCHEMA ARREDO
scala 1:500

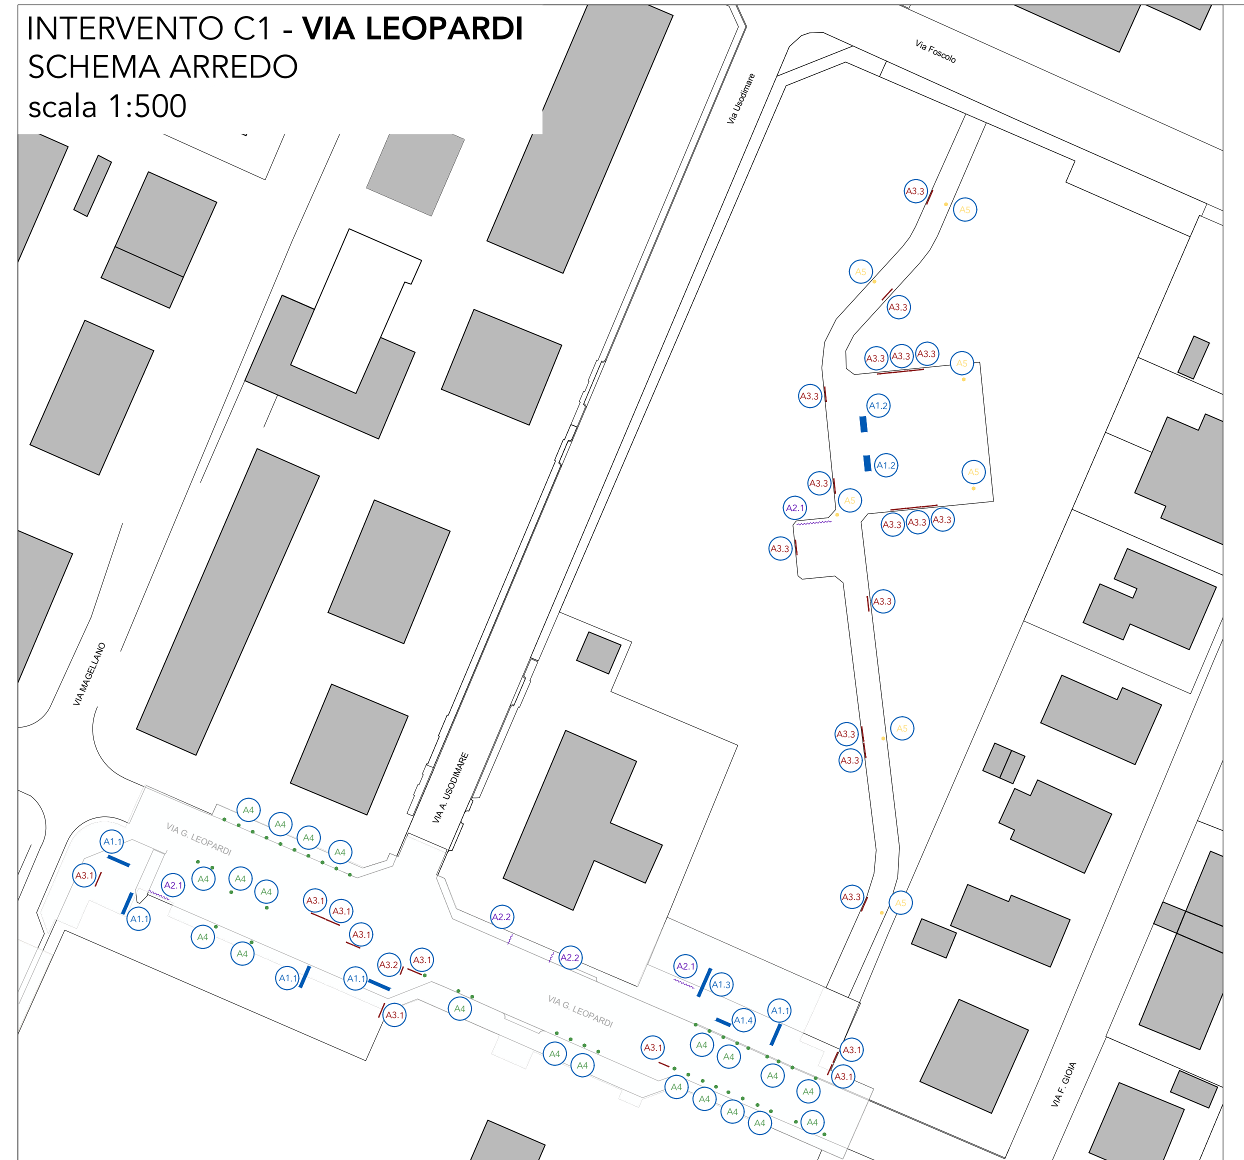

INTERVENTO C2 - **VIA BOLLITORA**
SCHEMA ARREDO
scala 1:500

INTERVENTO C3 - **VIA MARCO POLO - PARTE 1**
SCHEMA ARREDO
scala 1:500

INTERVENTO C3 - **VIA MARCO POLO - PARTE 2**
SCHEMA ARREDO
scala 1:500

INTERVENTO P2 - **VIA COLOMBO**
SCHEMA ARREDO
scala 1:500

INTERVENTO C1.2 - VIA PASCOLI
SCHEMA ARREDO
scala 1:500

INTERVENTO P1 - VIA USODIMARE
SCHEMA ARREDO
scala 1:500

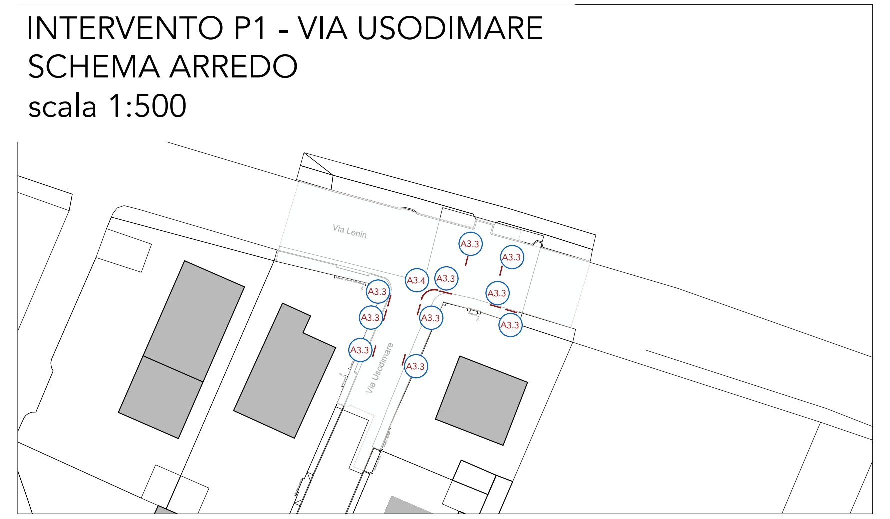

LEGENDA ARREDI

- A1 PANCHE IN CEMENTO (TOT **21 ELEMENTI**)
- A2 RASTRELLIERE PORTABICICLETTE (TOT **21 ELEMENTI**)
- A3 RINGHIERE / CORRIMANO SU MISURA (TOT **82 ELEMENTI**)
- A4 DISSUASORI A COLONNINA / PALETTI (TOT **52 ELEMENTI**)
- A5 ILLUMINAZIONE (TOT **7 ELEMENTI**)

TIPOLOGIA	TOT	DIMENSIONE	DESCRIZIONE
A1.1	10	300x40x45h cm	Fornitura e posa di panche e copertina realizzate in manufatti prefabbricati con misure e sagoma come da disegno esecutivo. Le panche saranno realizzate in calcestruzzo con l'impiego di cemento grigio chiaro mescolato con pigmenti di colore per ottenere il colore richiesto. Per ottenere la colorazione del cemento verrà usato un additivo colorante in polvere da aggiungere agli impasti cementizi per ottenere la tinta desiderata. L'additivo del tipo cemento color della Winkler si aggiunge alla polvere prima della miscelazione con acqua.E' richiesta prova di campionatura prima di confermare il colore. Finitura con effetto martellinato. La panca è dotata di armatura interna in acciaio di spessore di 10 mm. Tutti gli spigoli del manufatto sono opportunamente smussati. La base di appoggio a terra della panca, è incassata a formare una fascia di un'altezza pari a 70 mm e di pari profondita, per consentire la pulizia dello spazio circostante. Deve essere predisposta una platea di sostegno dell'elemento monolitico del fabbricato. Rivestimento per la superficie della seduta è realizzato in doghe di castagno FSC trattato spessore 35 mm, fissate tramite viti al blocco in calcestruzzo, distanziati con profili in acciaio INOX 29 mm 10/10 arretrato rispetto al perimetro.
A1.2	2	200x80x45h cm	
A1.3	1	400x40x45h cm	
A1.4	3	200x40x45h cm	
A1.5	2	150x40x45h cm	
A2.1	3	238x75x78h cm	Portabiciclette modello SPYRA marca Metalco, in tubolare d'acciaio costituito da una spirale continua che poggia a terra su coni torniti in acciaio. Verniciatura acciaio RAL arancio-rosso (tipo RAL 3014), da definire previa prova colore.
A2.2	18	123x42x56h cm	Portacicli circolare modello CIRCLE marca Metalco, in tubolare d'acciaio con piastrina funzionale in lamiera d'acciaio predisposta per assicurare la bicicletta tramite telaio. Verniciatura acciaio RAL arancio-rosso (tipo RAL 3014), da definire previa prova colore. Laddove presente codice A2.2 in pianta sopra, prevedere 6 elementi tipo CIRCLE.
A3.1	7	200x100h cm	Ringhiera realizzata su misura in tubolare orizzontale di acciaio diametro 50 mm e tubolari verticali diametro 50 mm. Giunzioni realizzate tramite saldatura. Vedere disegno di dettaglio.
A3.2	1	100x100h cm	
A3.3	68	150x100h cm	
A3.4	2	150x45h cm	Ringhiera realizzata su misura in tubolare orizzontale di acciaio spessore 5 mm e tubolari verticali spessore 5 mm. Giunzioni realizzate tramite saldatura. Targa con scritta sagomata di spessore 1.5 mm. Vedere disegno di dettaglio.
A4	52	65h/diam.16 cm	Dissuasore a colonnina realizzato su misura zincato a caldo e verniciato RAL toni rossi da definire previa prova colore. Fissaggio con piastra e basamento bullonato con n. 8 tirafondi al getto di calcestruzzo diametro 30 cm, 25 cm di profondità.
A5	7		CORPO ILLUMINANTE tipo Q DROME 3000°K della ditta AEC + palo h. 5,20 m diametro 9 cm per nuova illuminazione pubblica_percorso Parco Navigatori

TABELLA 1: Descrizione elementi di arredo urbano

DETTAGLIO A1 - PANCA IN CEMENTO
scala 1:10

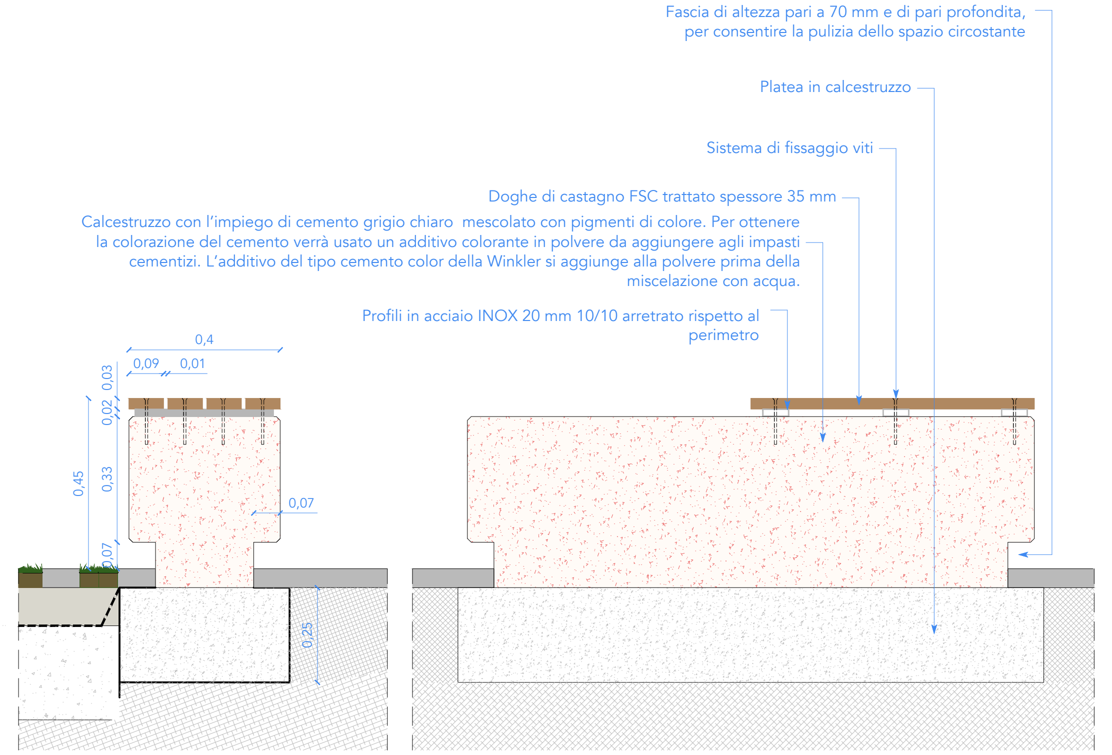

TIPOLOGIA A2 - RASTRELLIERE PORTACICLI

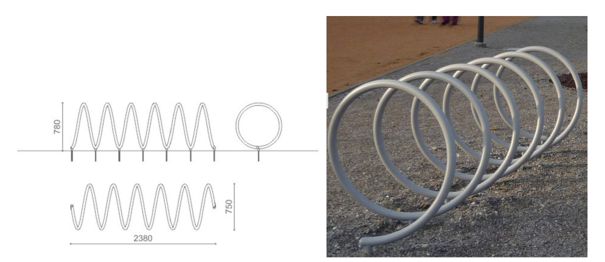

A2.1 Portabiciclette modello SPYRA marca Metalco, in tubolare d'acciaio costituito da una spirale continua che poggia a terra su coni torniti in acciaio. Verniciatura acciaio RAL arancio-rosso (tipo RAL 3014), da definire previa prova colore.

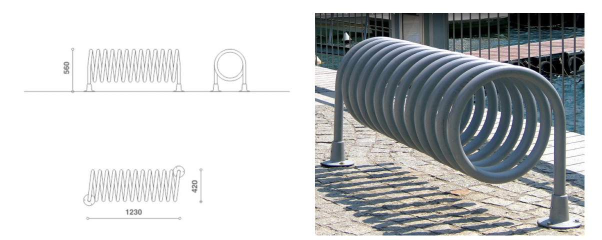

A2.2 Portacicli circolare modello CIRCLE marca Metalco, in tubolare d'acciaio con piastrina funzionale in lamiera d'acciaio predisposta per assicurare la bicicletta tramite telaio. Verniciatura acciaio RAL arancio-rosso (tipo RAL 3014), da definire previa prova colore. Laddove presente codice A2.2 in pianta sopra, prevedere 5 elementi CIRCLE.

DETTAGLIO A3 - CORRIMANO SU MISURA
scala 1:10

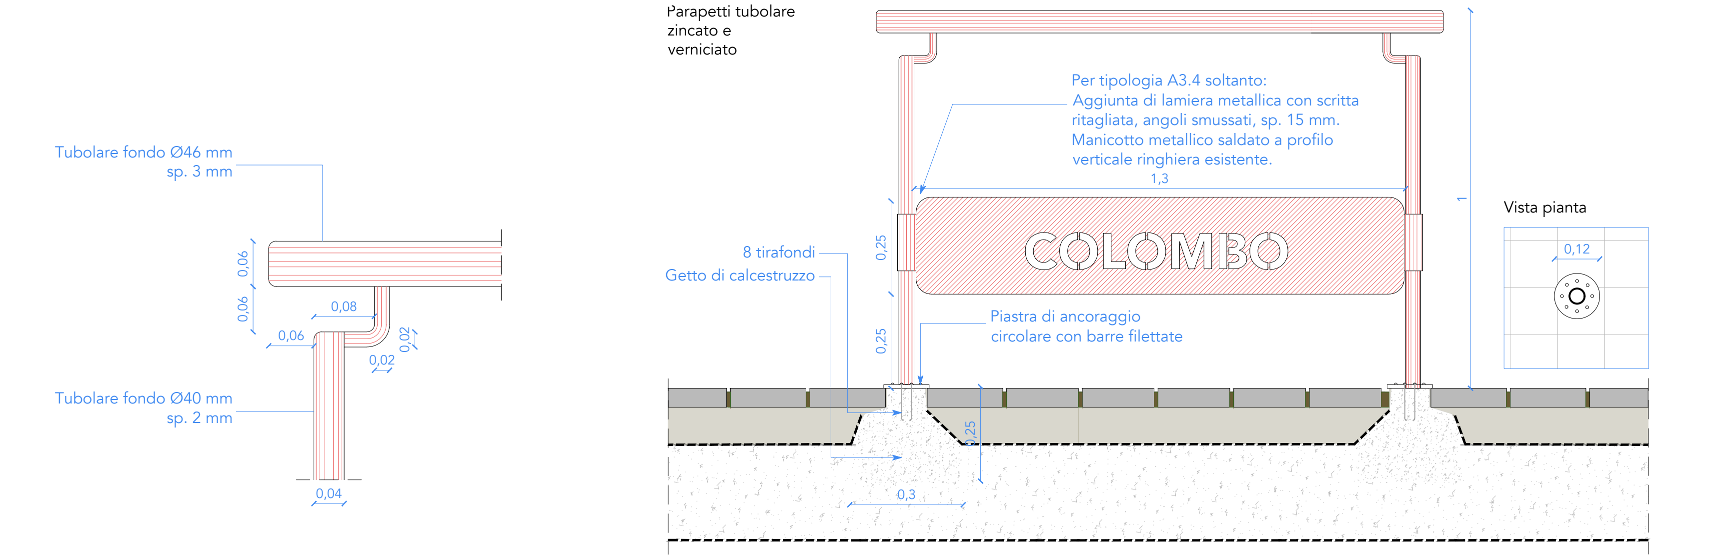

DETTAGLIO A4 - DISSUASORI A COLONNA
scala 1:10

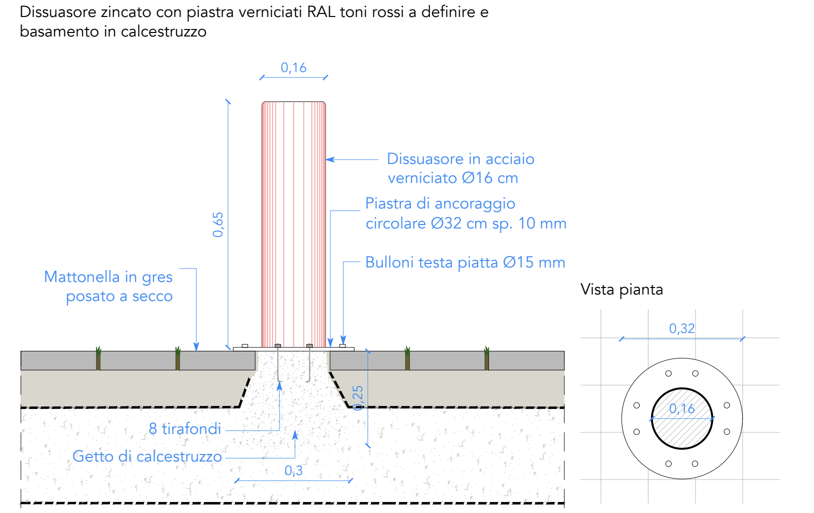

SISTEMA DIDATTICO CHIOSCO
(Vedere approfondimento in capitolo 11 relazione generale: Arredi urbani: area didattica_sistema chiosco)

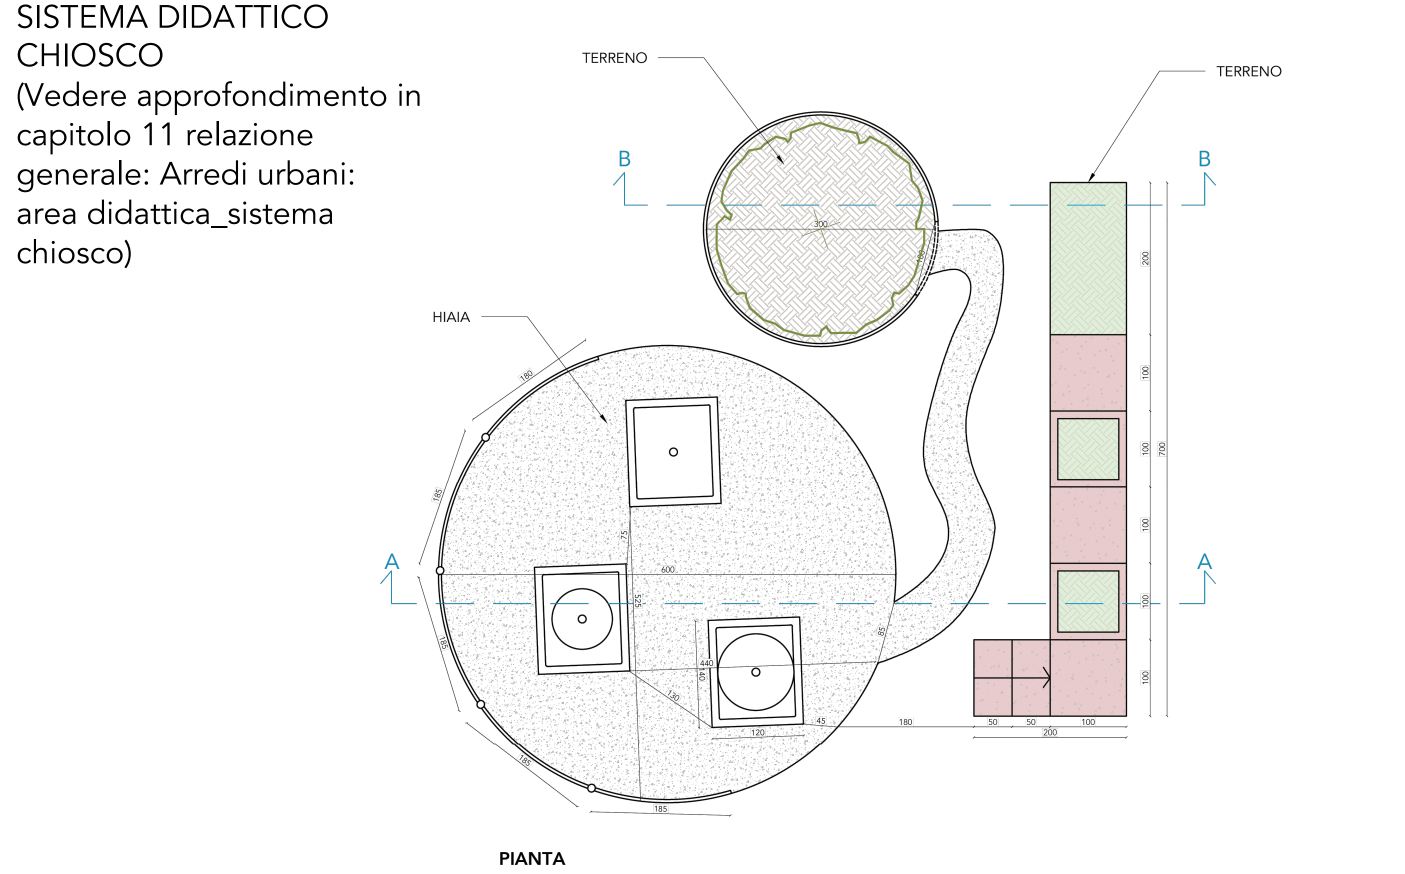

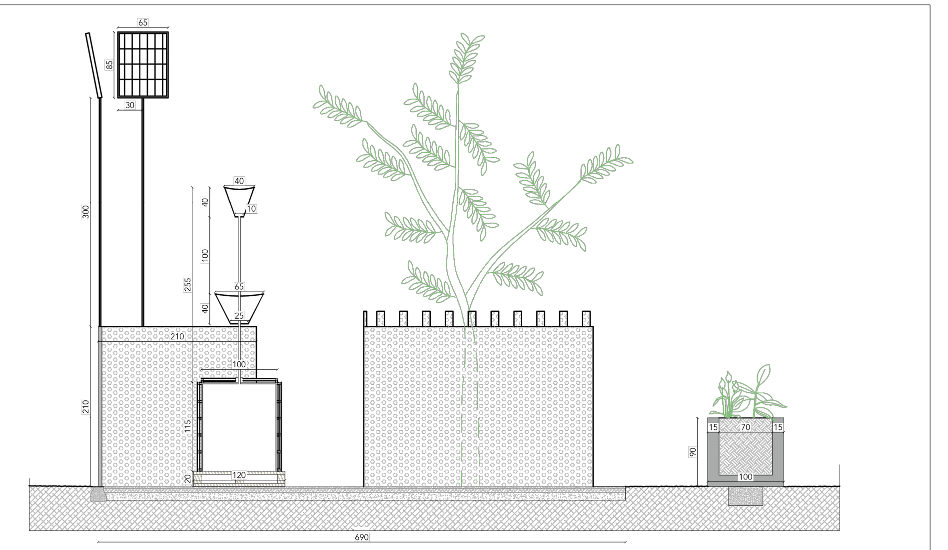

SEZIONE AA

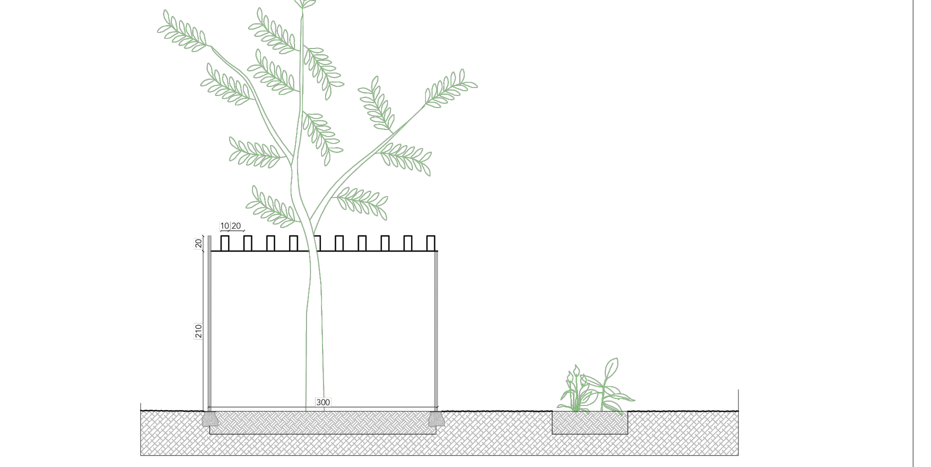

SEZIONE BB

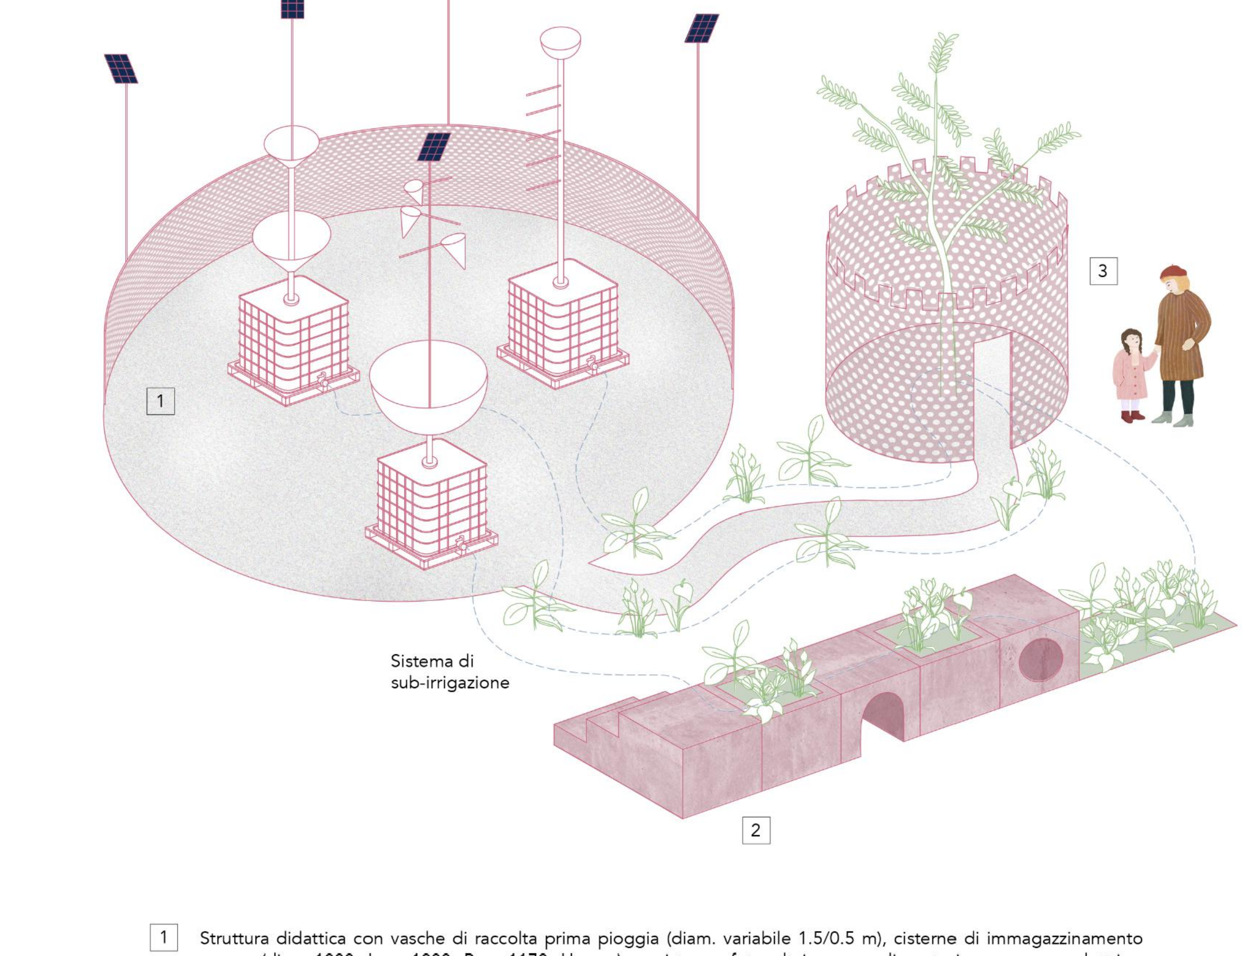

1. Struttura didattica con vasche di raccolta prima pioggia (diam. variabile 1.5/0.5 m), cisterne di immagazzinamento acqua (dim. 1000 L x 1200 P x 1170 H mm) e sistema fotovoltaico per alimentazione pompa elettrica. Pavimentazione in ghiaia e recinto in rete metallica forata colorata.
2. Struttura ludica con vasche: in calcestruzzo con l'impiego di cemento grigio chiaro mescolato con pigmenti di colore. Per ottenere la colorazione del cemento verrà usato un additivo colorante in polvere da aggiungere agli impasti cementizi. L'additivo del tipo cemento color della Winkler si aggiunge alla polvere prima della miscelazione con acqua.
3. Struttura didattica e ludica in rete metallica forata colorata di protezione ad albero da frutto.

Finanziato dall'Unione europea
NextGenerationEU
MINISTERO DELL'INTERNO
CITTÀ DI CARPI
Italiadomani

SETTORE S5 - OPERE PUBBLICHE E MANUTENZIONE DELLA CITTÀ
UFFICIO MOBILITÀ-VIABILITÀ

PIANO NAZIONALE DI RIPRESA E RESILIENZA (PNRR)
Finanziato dall'Unione Europea NextGenerationEU
Missione M5 - Componente C2 -Investimento 2.1
Misura investimenti in progetti di rigenerazione urbana, volti a ridurre situazioni di emarginazione e degrado sociale

Progetto n. 53/22
INTERVENTI ATTUATIVI DEL PIANO URBANO DI MOBILITÀ SOSTENIBILE (PUMS): REALIZZAZIONE ISOLA VIA COLOMBO
PROGETTO DEFINITIVO-ESECUTIVO
CUP: C99J21019310005

IMPORTO COMPLESSIVO 1.600.000,00 €

progettista
Arch. Filena M. Di Tommaso
firmato digitalmente

responsabile unico del procedimento
Geom. Franco Zona

gruppo di lavoro
Arch. Alvaro Casanovas Leal
Geom. Antonio Ghedini
Arch. Elisabetta Pettazzoni
Arch. Aurora Toma
Arch. Carlotta Trippa

ABACO ARREDI URBANI 32

Arredi di progetto
Dettagli costruttivi, schemi, riferimenti

DATA	REV. 1	REV. 2	SCALA
09/05/2023	31/05/2023		1:500