



LEGENDA:

-  New Jersey in plastica
-  Delimitazione di cantiere in pannelli metallici con base in cls
-  Segnaletica orizzontale provvisoria
-  Percorso pedoni
-  Accesso cantiere

**inizio area cantiere**



Cartelli di cantiere



SETTORE SS - OPERE PUBBLICHE E MANUTENZIONE DELLA CITTÀ  
UFFICIO MOBILITÀ-VIABILITÀ

PIANO NAZIONALE DI RIPRESA E RESILIENZA (PNRR)  
Finanziato dall'Unione Europea NextGenerationEU  
Missione M5 - Componente C2 - Investimento 2.1  
Misura investimenti in progetti di rigenerazione urbana, volti a ridurre situazioni di emarginazione e degrado sociale

Progetto n. 53/22  
INTERVENTI ATTUATIVI DEL PIANO URBANO DI MOBILITÀ SOSTENIBILE (PUMS): REALIZZAZIONE ISOLA VIA COLOMBO  
PROGETTO DEFINITIVO-ESECUTIVO  
CUP: C99J21019310005

IMPORTO COMPLESSIVO 1.600.000,00 €


progettista  
Arch. Filena M. Di Tommaso  
firmato digitalmente

responsabile unico del procedimento  
Geom. Franco Zona

gruppo di lavoro  
Arch. Alvaro Casanovas Leal  
Geom. Antonio Ghedini  
Arch. Elisabetta Pellazzoni  
Arch. Aurora Toma  
Arch. Carlotta Trippa

PIANO SICUREZZA E COORDINAMENTO 02.01  
ELABORATO DI CANTIERE: VIA BOLLITORA - VIA LANFRANCO  
FASE BL01

DATA 09/05/2023 REV. 1 REV. 2 SCALA 1:200

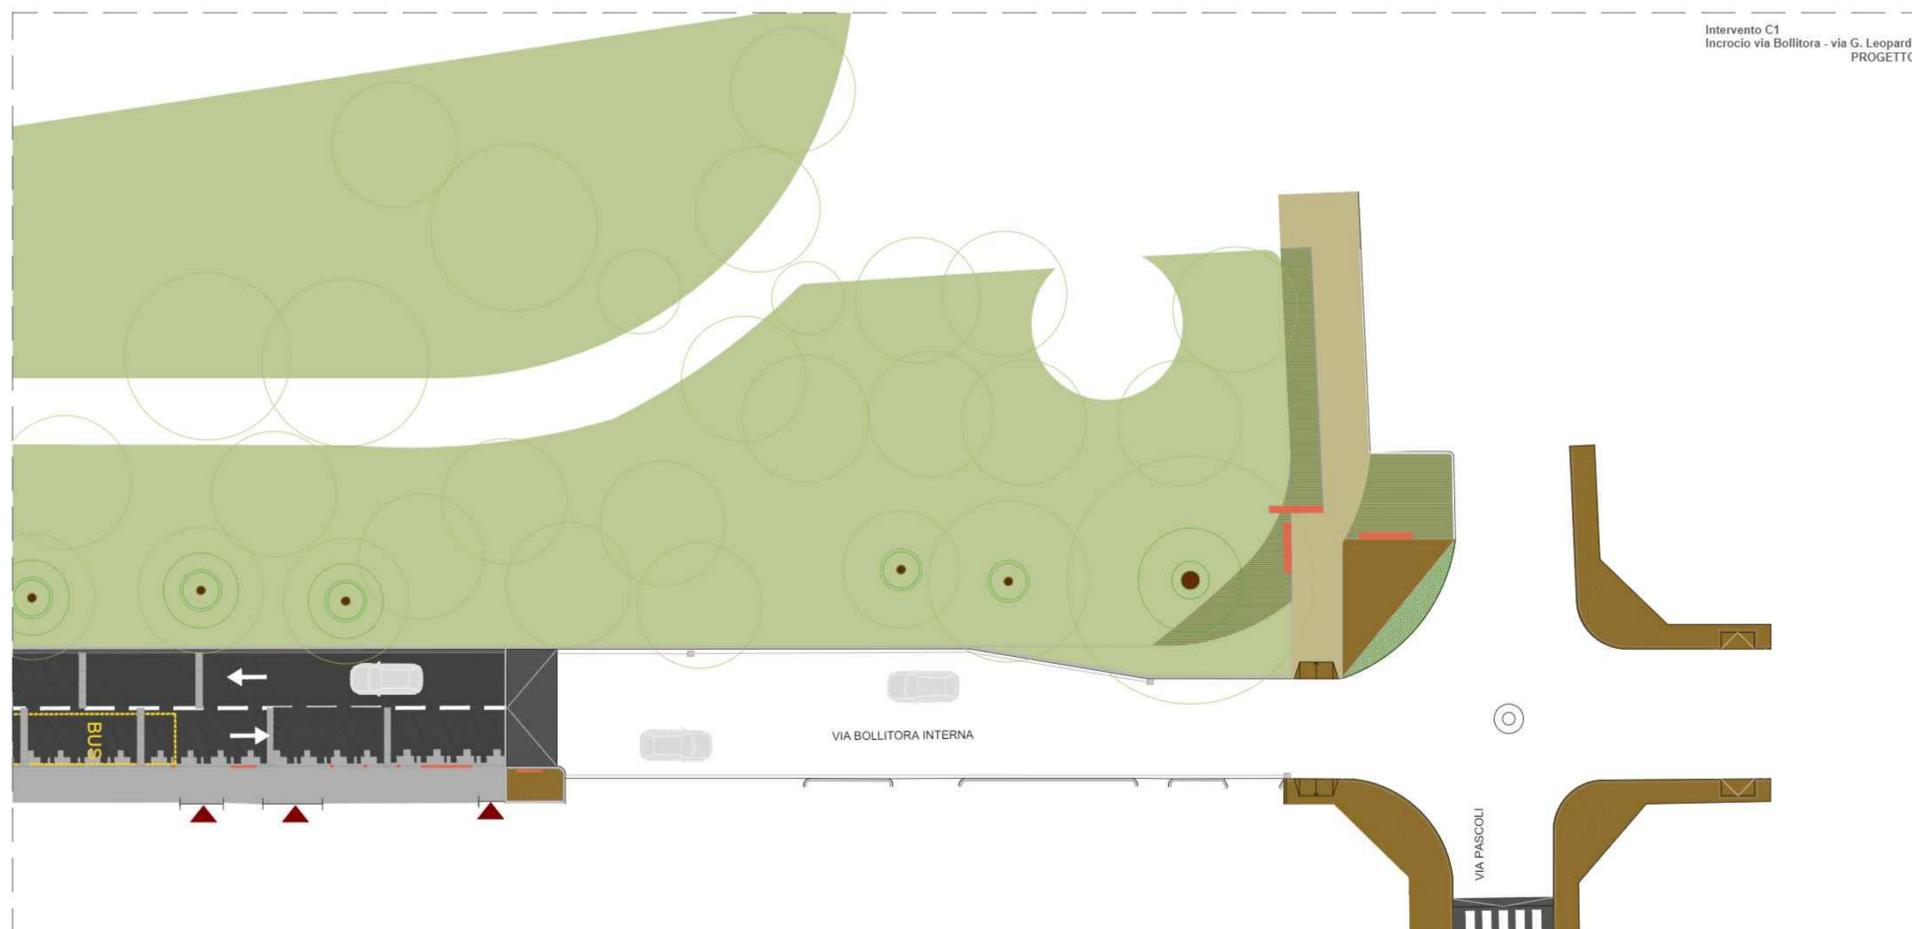

LEGENDA:

-  Cassone rifiuti di cantiere
-  New Jersey in plastica
-  Delimitazione di cantiere in pannelli metallici con base in cls
-  Segnaletica orizzontale provvisoria
-  Percorso pedoni
-  Accesso cantiere
-  **inizio area cantiere**
-  **fine area cantiere**
-  pedoni sul lato opposto
- 
-  VIETATO IL TRANSITO AI PEDONI
- 
-  PUNTO DI RACCOLTA



SETTORE SS - OPERE PUBBLICHE E MANUTENZIONE DELLA CITTÀ  
UFFICIO MOBILITÀ-VIABILITÀ

PIANO NAZIONALE DI RIPRESA E RESILIENZA (PNRR)  
Finanziato dall'Unione Europea NextGenerationEU  
Missione M5 - Componente C2 - Investimento 2.1  
Misura investimenti in progetti di rigenerazione urbana, volti a ridurre situazioni di emarginazione e degrado sociale

Progetto n. 53/22  
INTERVENTI ATTUATIVI DEL PIANO URBANO DI MOBILITÀ SOSTENIBILE (PUMS): REALIZZAZIONE ISOLA VIA COLOMBO  
PROGETTO DEFINITIVO-ESECUTIVO  
CUP: C99J21019310005

IMPORTO COMPLESSIVO 1.600.000,00 €

progettista  
Arch. Filena M. Di Tommaso  
firmato digitalmente

responsabile unico del procedimento  
Geom. Franco Zona


gruppo di lavoro  
Arch. Alvaro Casanovas Leal  
Geom. Antonio Ghedini  
Arch. Elisabetta Pellazzoni  
Arch. Aurora Toma  
Arch. Carlotta Trippa

PIANO SICUREZZA E COORDINAMENTO 02.02  
ELABORATO DI CANTIERE: VIA BOLLITORA - VIA LANFRANCO  
FASE BL02

DATA 09/05/2023 REV. 1 REV. 2 SCALA 1:200



Intervento C1  
 Incrocio via Bollitora - via G. Leopardi - via Pastrengo  
 CANTIERE - FASE 04

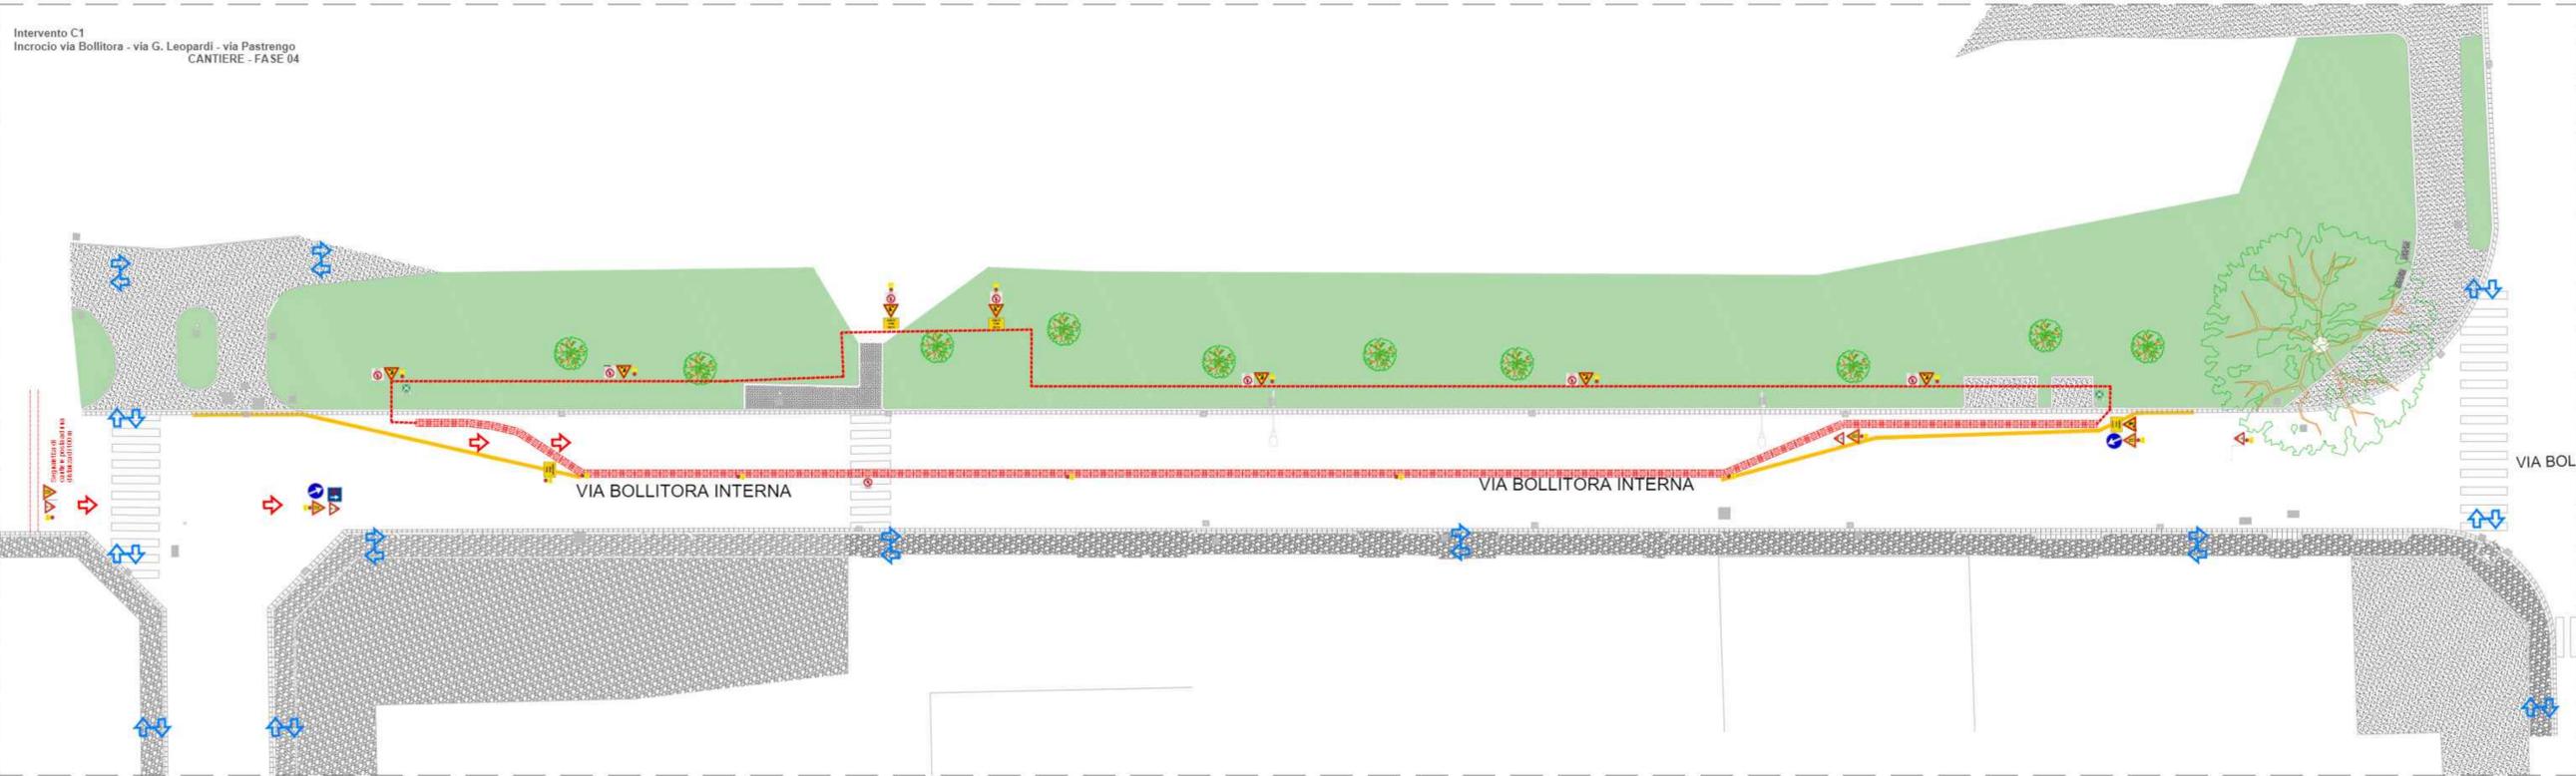

Intervento C1  
 Incrocio via Bollitora - via G. Leopardi - via Pastrengo  
 PROGETTO




LEGENDA:

-  New Jersey in plastica
-  Delimitazione di cantiere in pannelli metallici con base in cls
-  Segnaletica orizzontale provvisoria
-  Percorso pedoni
-  Accesso cantiere

**inizio area cantiere** **fine area cantiere**

**Cartelli di cantiere**

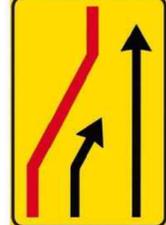- 
- 
- 
- 
- 
- 
- 



SETTORE S5 - OPERE PUBBLICHE E MANUTENZIONE DELLA CITTÀ  
 UFFICIO MOBILITÀ-VIABILITÀ

**PIANO NAZIONALE DI RIPRESA E RESILIENZA (PNRR)**  
 Finanziato dall'Unione Europea NextGenerationEU  
 Missione M5 - Componente C2 - Investimento 2.1  
 Misura investimenti in progetti di rigenerazione urbana, volti a ridurre situazioni di emarginazione e degrado sociale

**Progetto n. 53/22**  
 INTERVENTI ATTUATIVI DEL PIANO URBANO DI MOBILITÀ SOSTENIBILE (PUMS): REALIZZAZIONE ISOLA VIA COLOMBO  
 PROGETTO DEFINITIVO-ESECUTIVO  
 CUP: C99J21019310005

IMPORTO COMPLESSIVO 1.600.000,00 €


progettista: Arch. Filena M. Di Tommaso  
 responsabile unico del procedimento: Geom. Franco Zona

gruppo di lavoro:  
 Arch. Alvaro Casanova Leali  
 Geom. Antonio Ghedini  
 Arch. Elisabetta Pellazzoni  
 Arch. Aurora Toma  
 Arch. Carlotta Trippa

PIANO SICUREZZA E COORDINAMENTO 02.04  
 ELABORATO DI CANTIERE: VIA BOLLITORA - VIA LANFRANCO  
 FASE BL04

DATA: 09/05/2023  
 REV. 1  
 REV. 2  
 SCALA: 1:200

Intervento C1  
 Incrocio via Bollitora - via G. Leopardi - via Pastrengo  
 CANTIERE - FASE 05

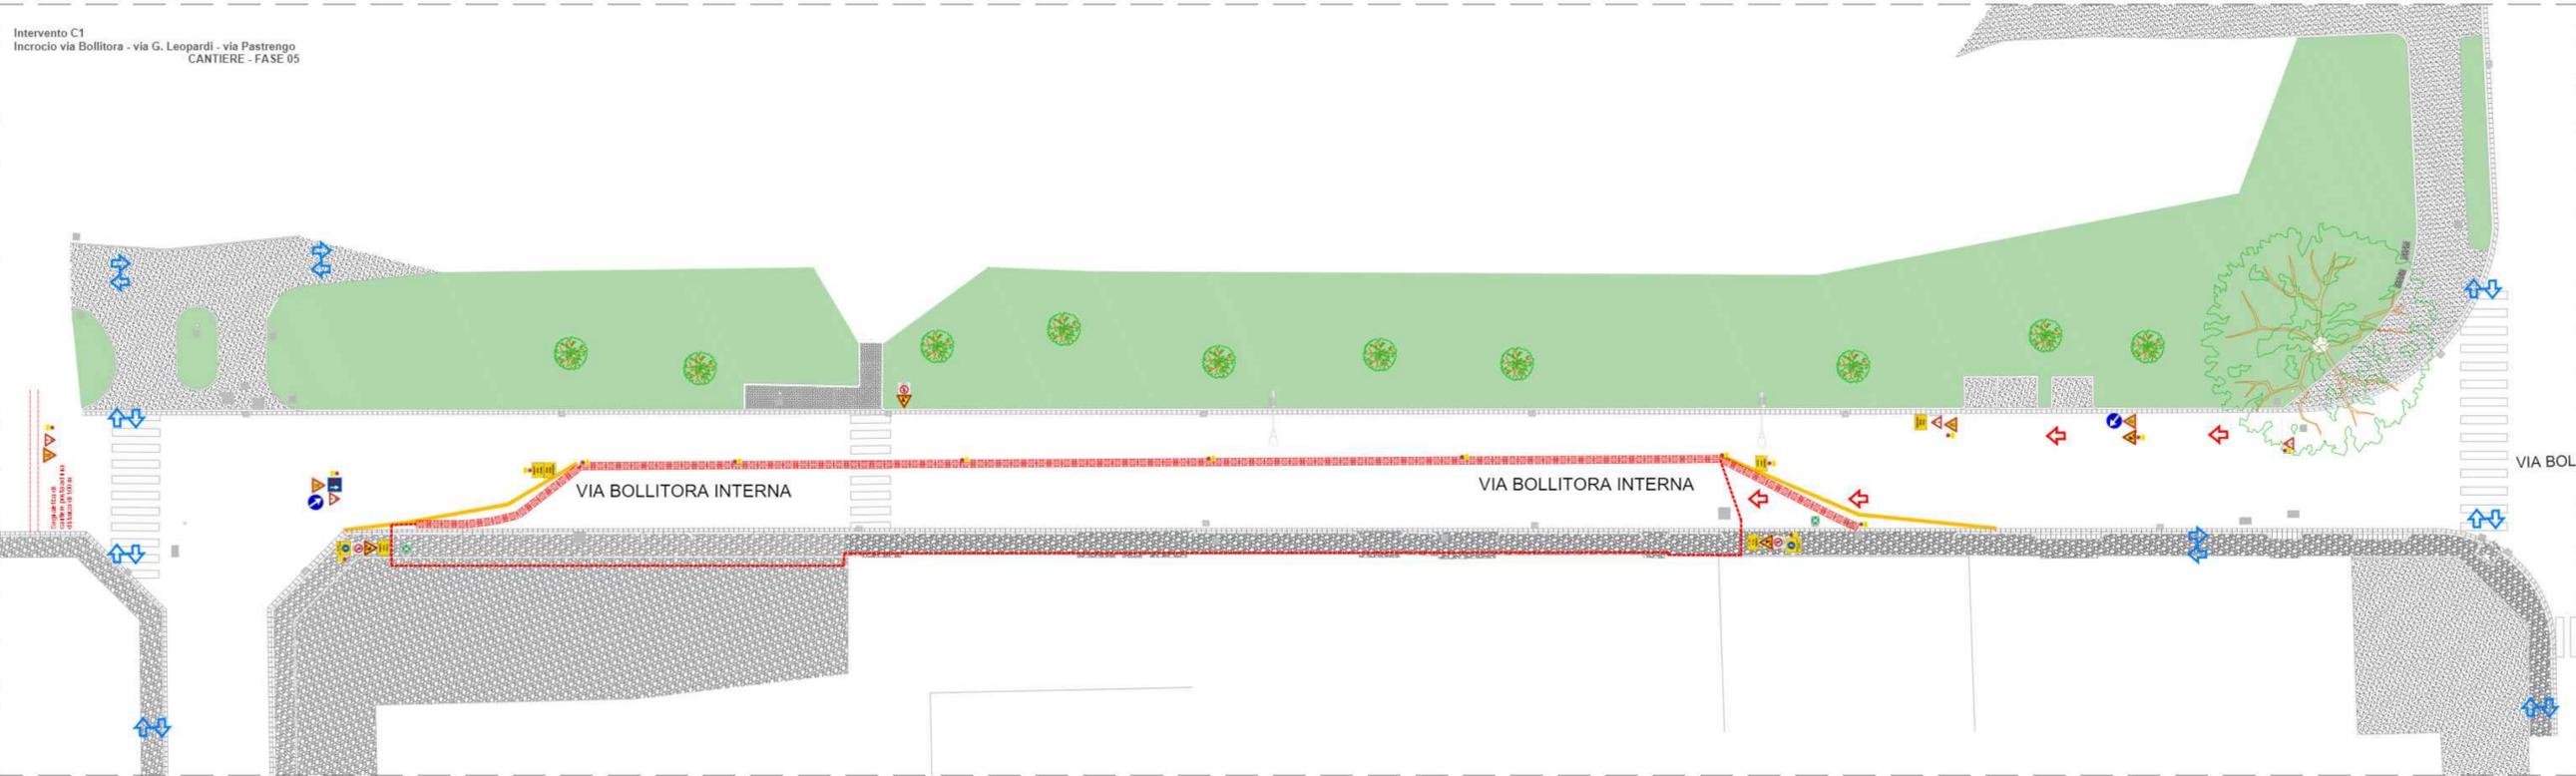

**LEGENDA:**

- New Jersey in plastica
- Delimitazione di cantiere in pannelli metallici con base in cls
- Segnaletica orizzontale provvisoria
- Percorso pedoni
- Accesso cantiere

**Cartelli di cantiere**

- inizio area cantiere
- pedoni sul lato opposto
- fine area cantiere
- VIETATO IL TRANSITO AI PEDONI
- PUNTO DI RACCOLTA

Intervento C1  
 Incrocio via Bollitora - via G. Leopardi - via Pastrengo  
 PROGETTO



Finanziato dall'Unione europea NextGenerationEU  
 MINISTERO DELL'INTERNO  
 Città di CARPI  
 Italia

SETTORE S5 - OPERE PUBBLICHE E MANUTENZIONE DELLA CITTÀ  
 UFFICIO MOBILITÀ-VIABILITÀ

**PIANO NAZIONALE DI RIPRESA E RESILIENZA (PNRR)**  
 Finanziato dall'Unione Europea NextGenerationEU  
 Missione M5 - Componente C2 - Investimento 2.1  
 Misura investimenti in progetti di rigenerazione urbana, volti a ridurre situazioni di emarginazione e degrado sociale

**Progetto n. 53/22**  
 INTERVENTI ATTUATIVI DEL PIANO URBANO DI MOBILITÀ SOSTENIBILE (PUMS): REALIZZAZIONE ISOLA VIA COLOMBO  
 PROGETTO DEFINITIVO-ESECUTIVO  
 CUP: C99J21019310005

IMPORTO COMPLESSIVO 1.600.000,00 €

---

progettista Arch. Filena M. Di Tommaso  
firmato digitalmente

responsabile unico del procedimento Geom. Franco Zona

---

gruppo di lavoro  
 Arch. Alvaro Casanova Leali  
 Geom. Antonio Ghedini  
 Arch. Elisabetta Pellizzoni  
 Arch. Aurora Toma  
 Arch. Carlotta Trippa


---

**PIANO SICUREZZA E COORDINAMENTO** 02.05  
**ELABORATO DI CANTIERE: VIA BOLLITORA - VIA LANFRANCO**  
 FASE BL05

---

DATA 09/05/2023    REV. 1    REV. 2    SCALA 1:200

Intervento C1  
Incrocio via Bollitora - via G. Leopardi - via Pastrengo  
CANTIERE - FASE 06

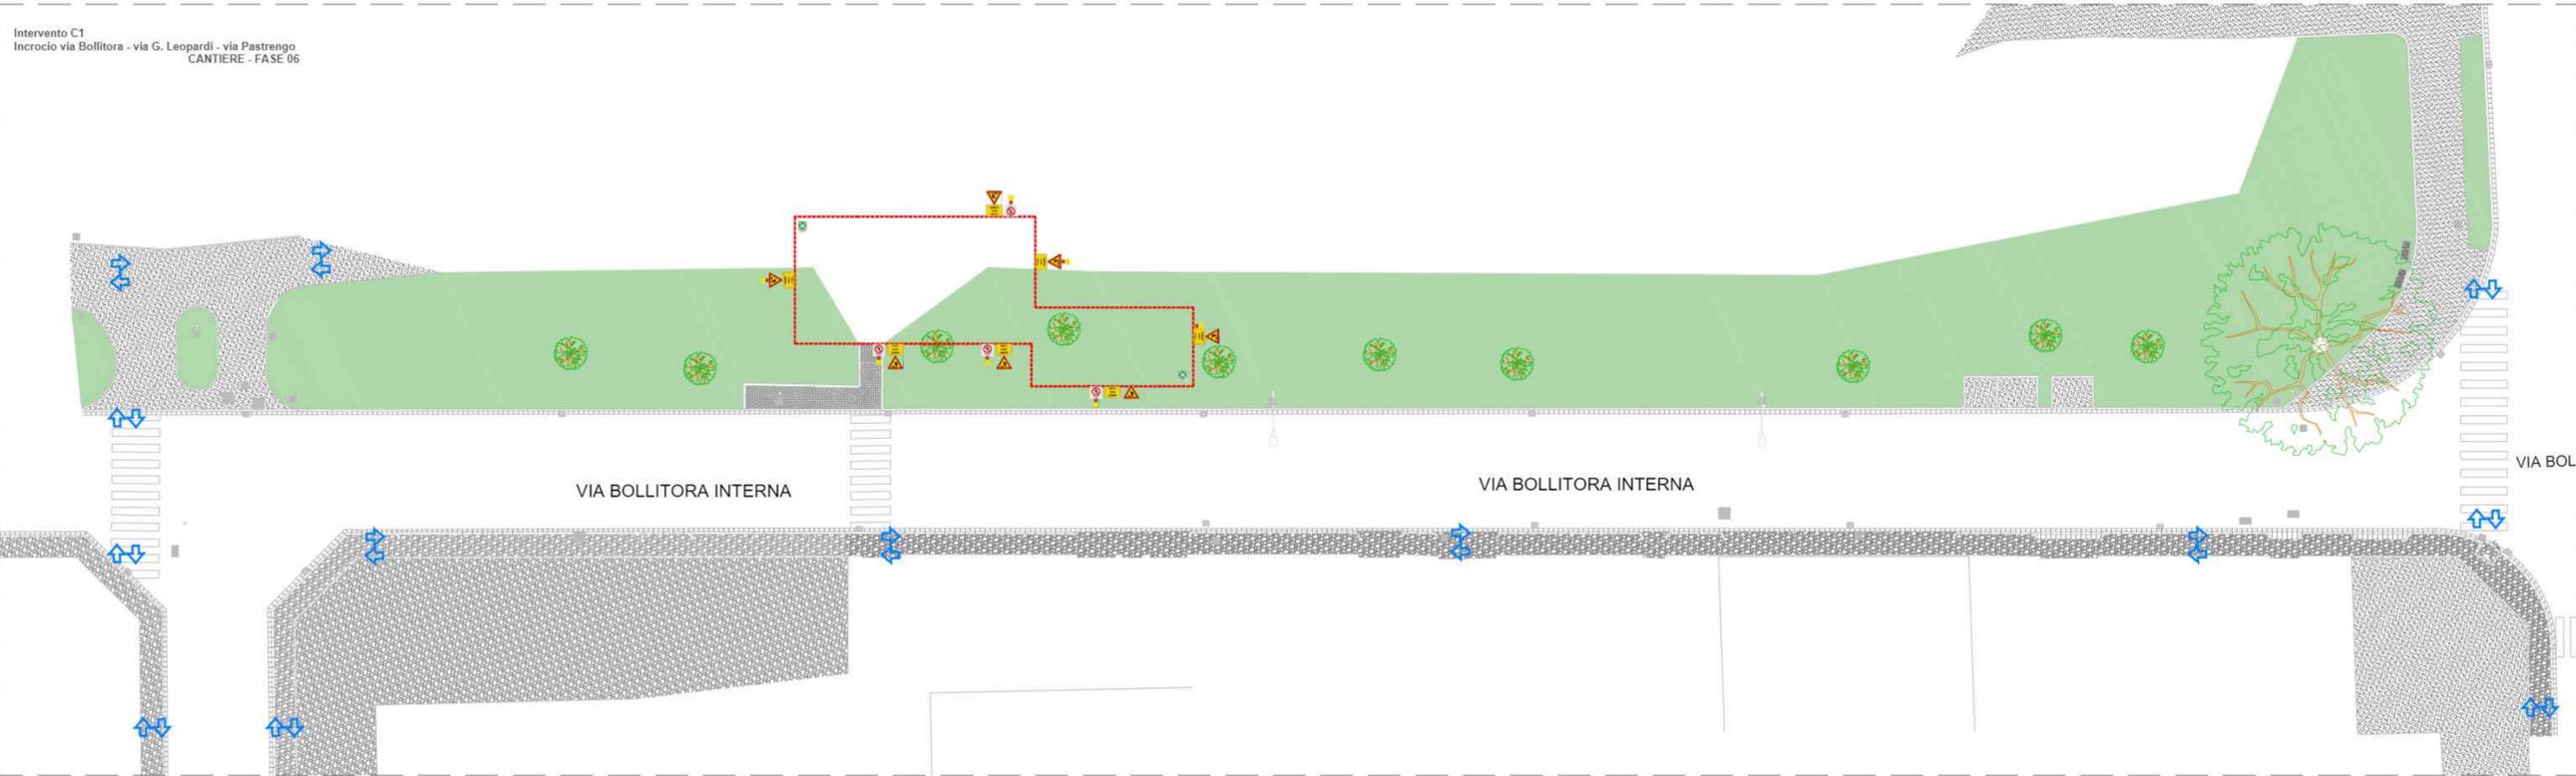

LEGENDA:

-  New Jersey in plastica
  -  Delimitazione di cantiere in pannelli metallici con base in cls
  -  Segnaletica orizzontale provvisoria
  -  Percorso pedoni
- Cartelli di cantiere**
-  inizio area cantiere
  -  fine area cantiere
  - 
  - 
  -  pedoni sul lato opposto
  -  VIETATO IL TRANSITO AI PEDONI
  - 
  -  PUNTO DI RACCOLTA

Intervento C1  
Incrocio via Bollitora - via G. Leopardi - via Pastrengo  
PROGETTO



SETTORE S5 - OPERE PUBBLICHE E MANUTENZIONE DELLA CITTÀ  
UFFICIO MOBILITÀ-VIABILITÀ

PIANO NAZIONALE DI RIPRESA E RESILIENZA (PNRR)  
Finanziato dall'Unione Europea NextGenerationEU  
Missione M5 - Componente C2 - Investimento 2.1  
Misura investimenti in progetti di rigenerazione urbana, volti a ridurre situazioni di emarginazione e degrado sociale

**Progetto n. 53/22**  
INTERVENTI ATTUATIVI DEL PIANO URBANO DI MOBILITÀ SOSTENIBILE (PUMS): REALIZZAZIONE ISOLA VIA COLOMBO  
PROGETTO DEFINITIVO-ESECUTIVO  
CUP: C99J21019310005

IMPORTO COMPLESSIVO 1.600.000,00 €

progettista Arch. Filena M. Di Tommaso  
responsabile unico del procedimento Geom. Franco Zona

gruppo di lavoro  
Arch. Alvaro Casanova Leali  
Geom. Antonio Ghedini  
Arch. Elisabetta Pellizzoni  
Arch. Aurora Toma  
Arch. Carlotta Trippa

PIANO SICUREZZA E COORDINAMENTO 02.06  
ELABORATO DI CANTIERE: VIA BOLLITORA - VIA LANFRANCO  
FASE BL06

DATA 09/05/2023 REV. 1 REV. 2 SCALA 1:200