


**Intervento P1**  
**Incrocio via Usodimare**  
**PROGETTO**

**LEGENDA:**

-  New Jersey in plastica
-  Delimitazione di cantiere in pannelli metallici con base in cls
-  Segnaletica orizzontale provvisoria
-  Percorso pedoni
-  Accesso cantiere

**Cartelli di cantiere**

- 
- 
- 
- 
- 
- 
- 
- 

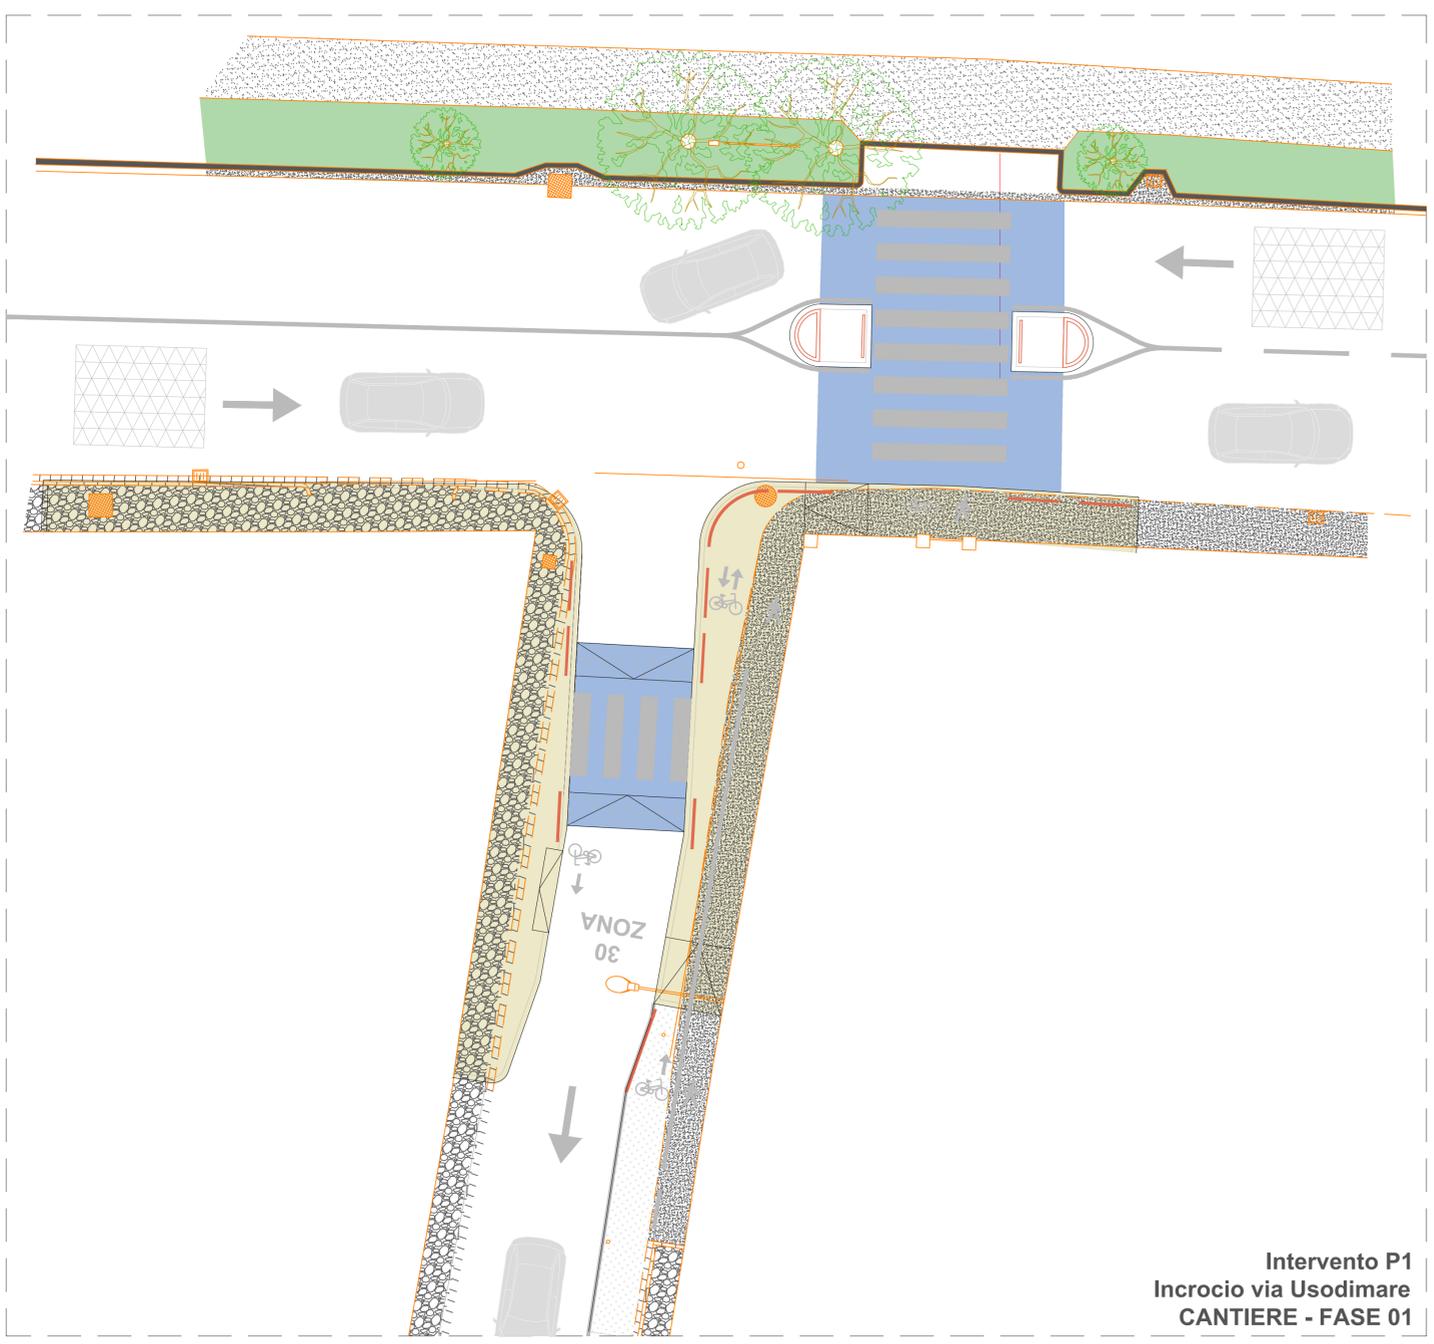

**Intervento P1**  
**Incrocio via Usodimare**  
**CANTIERE - FASE 01**

 **Finanziato dall'Unione europea** NextGenerationEU  
 **MINISTERO DELL'INTERNO**  
 **CITTA' DI CARPI**  
 Italiadomani

SETTORE S5 - OPERE PUBBLICHE E MANUTENZIONE DELLA CITTÀ  
UFFICIO MOBILITÀ-VIABILITÀ

**PIANO NAZIONALE DI RIPRESA E RESILIENZA (PNRR)**  
Finanziato dall'Unione Europea NextGenerationEU  
Missione M5 - Componente C2 -Investimento 2.1  
Misura investimenti in progetti di rigenerazione urbana, volti a ridurre situazioni di emarginazione e degrado sociale

**Progetto n. 53/22**  
**INTERVENTI ATTUATIVI DEL PIANO URBANO DI MOBILITÀ SOSTENIBILE (PUMS): REALIZZAZIONE ISOLA VIA COLOMBO**  
**PROGETTO DEFINITIVO-ESECUTIVO**  
CUP: C99J21019310005

IMPORTO COMPLESSIVO 1.600.000,00 €



**progettista**  
Arch. Filena M. Di Tommaso  
firmato digitalmente  
**responsabile unico del procedimento**  
Geom. Franco Zona

**gruppo di lavoro**  
Arch. Alvaro Casanovas Leal  
Geom. Antonio Ghedini  
Arch. Elisabetta Pettazzoni  
Arch. Aurora Toma  
Arch. Carlotta Trippa

**PIANO SICUREZZA E COORDINAMENTO** 04.01

**ELABORATO DI CANTIERE: VIA USODIMARE**  
FASE UD 01

DATA	REV. 1	REV. 2	SCALA
09/05/2023			1:200

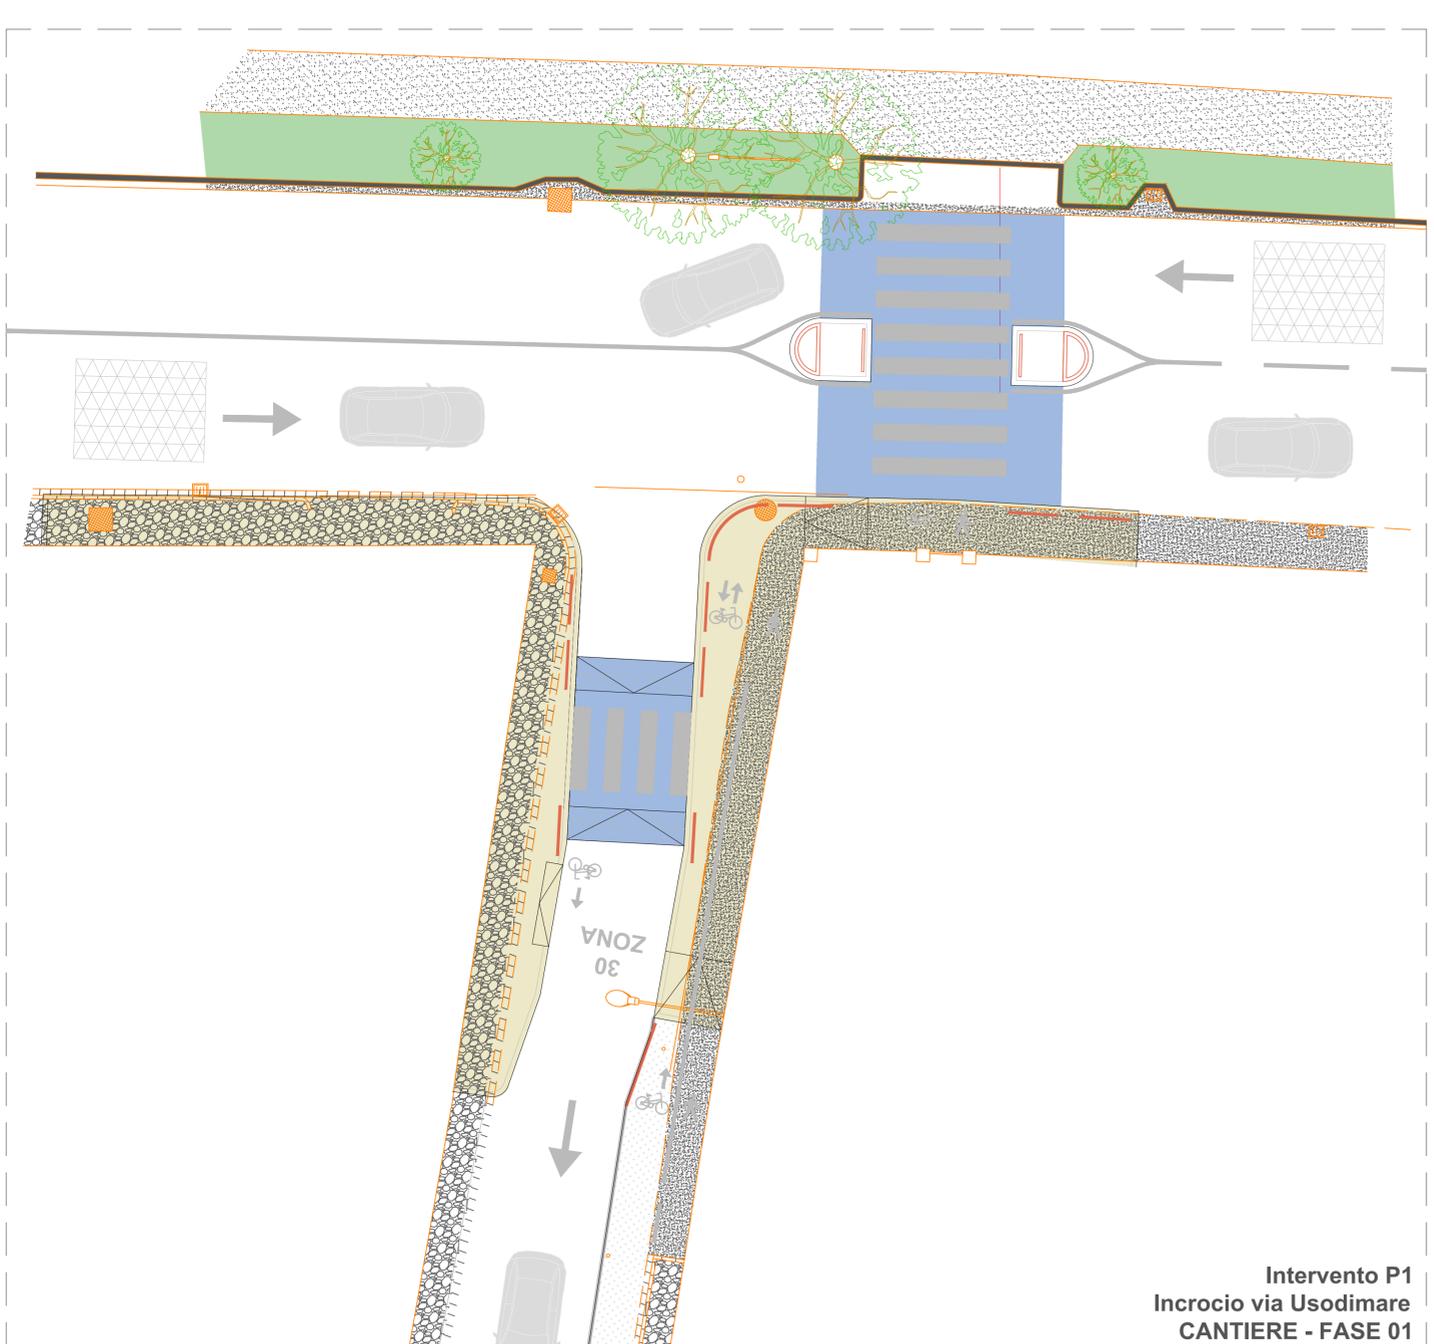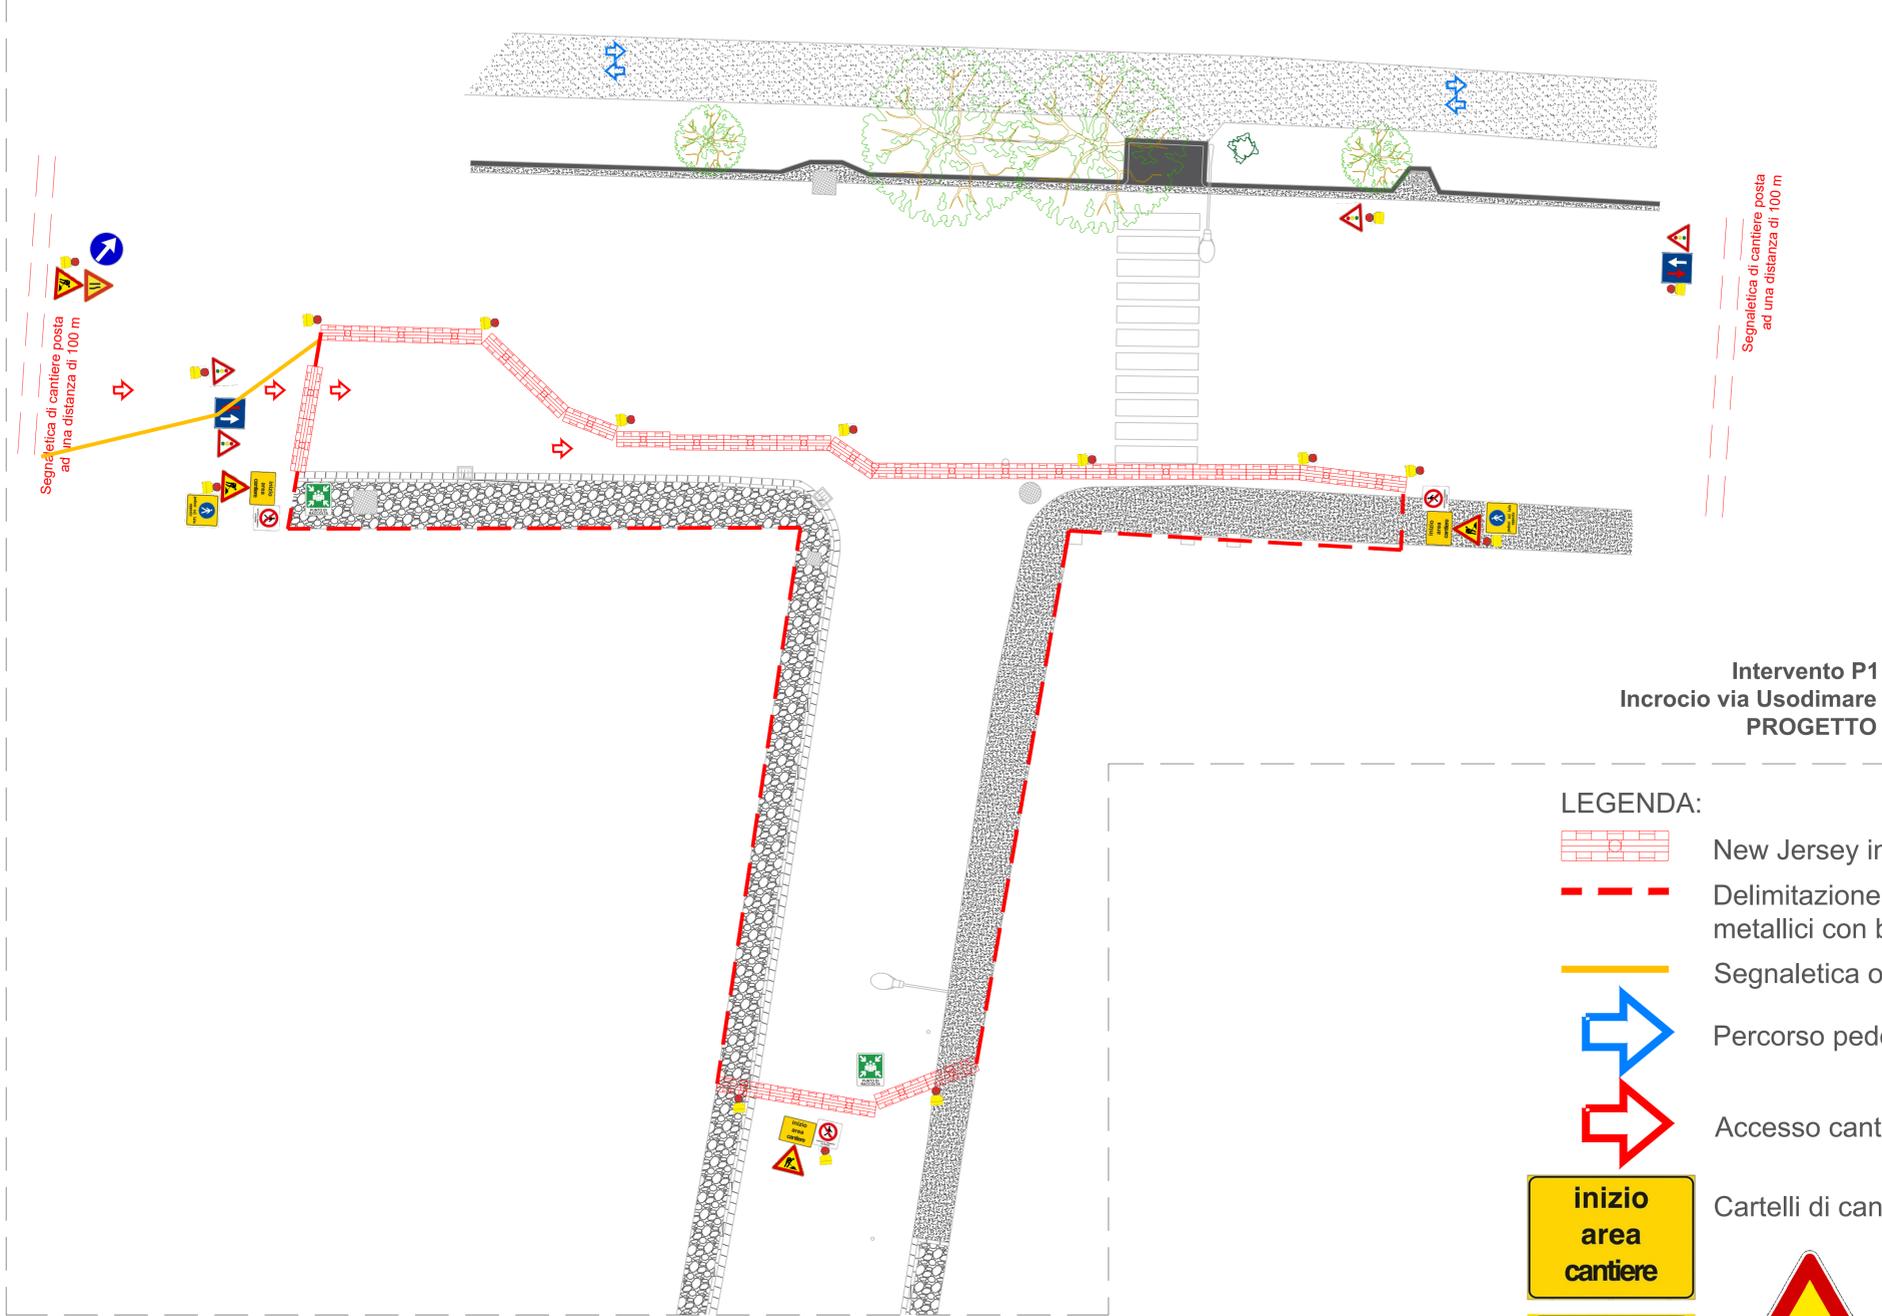

**Intervento P1  
Incrocio via Usodimare  
PROGETTO**

**LEGENDA:**

-  New Jersey in plastica
-  Delimitazione di cantiere in pannelli metallici con base in cls
-  Segnaletica orizzontale provvisoria
-  Percorso pedoni
-  Accesso cantiere

**inizio  
area  
cantiere**

**Cartelli di cantiere**



**fine  
area  
cantiere**



SETTORE S5 - OPERE PUBBLICHE E MANUTENZIONE DELLA CITTÀ  
UFFICIO MOBILITÀ-VIABILITÀ

**PIANO NAZIONALE DI RIPRESA E RESILIENZA (PNRR)**  
Finanziato dall'Unione Europea NextGenerationEU  
Missione M5 - Componente C2 - Investimento 2.1  
Misura investimenti in progetti di rigenerazione urbana, volti a ridurre  
situazioni di emarginazione e degrado sociale

**Progetto n. 53/22**  
**INTERVENTI ATTUATIVI DEL PIANO URBANO DI MOBILITÀ SOSTENIBILE (PUMS): REALIZZAZIONE ISOLA VIA COLOMBO**  
**PROGETTO DEFINITIVO-ESECUTIVO**  
CUP: C99J21019310005

IMPORTO COMPLESSIVO 1.600.000,00 €

**progettista**  
Arch. Filena M. Di Tommaso  
*firmato digitalmente*

**responsabile unico del procedimento**  
Geom. Franco Zona

**gruppo di lavoro**

Arch. Alvaro Casanovas Leal  
Geom. Antonio Ghedini  
Arch. Elisabetta Pettazzoni  
Arch. Aurora Toma  
Arch. Carlotta Trippa

**PIANO SICUREZZA E COORDINAMENTO** 04.02

**ELABORATO DI CANTIERE: VIA USODIMARE**  
FASE UD 02

DATA 09/05/2023	REV. 1	REV. 2	SCALA 1:200
--------------------	--------	--------	----------------