

Intervento P2
Porta Colombo/Cattani sud
CANTIERE - FASE 01

LEGENDA:

-  New Jersey in plastica
-  Delimitazione di cantiere in pannelli metallici con base in cls
-  Segnaletica orizzontale provvisoria
-  Percorso pedoni
-  Accesso cantiere

inizio area cantiere Cartelli di cantiere

















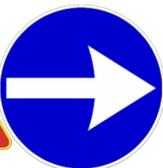



fine area cantiere VIETATO IL TRANSITO AI PEDONI

PUNTO DI RACCOLTA

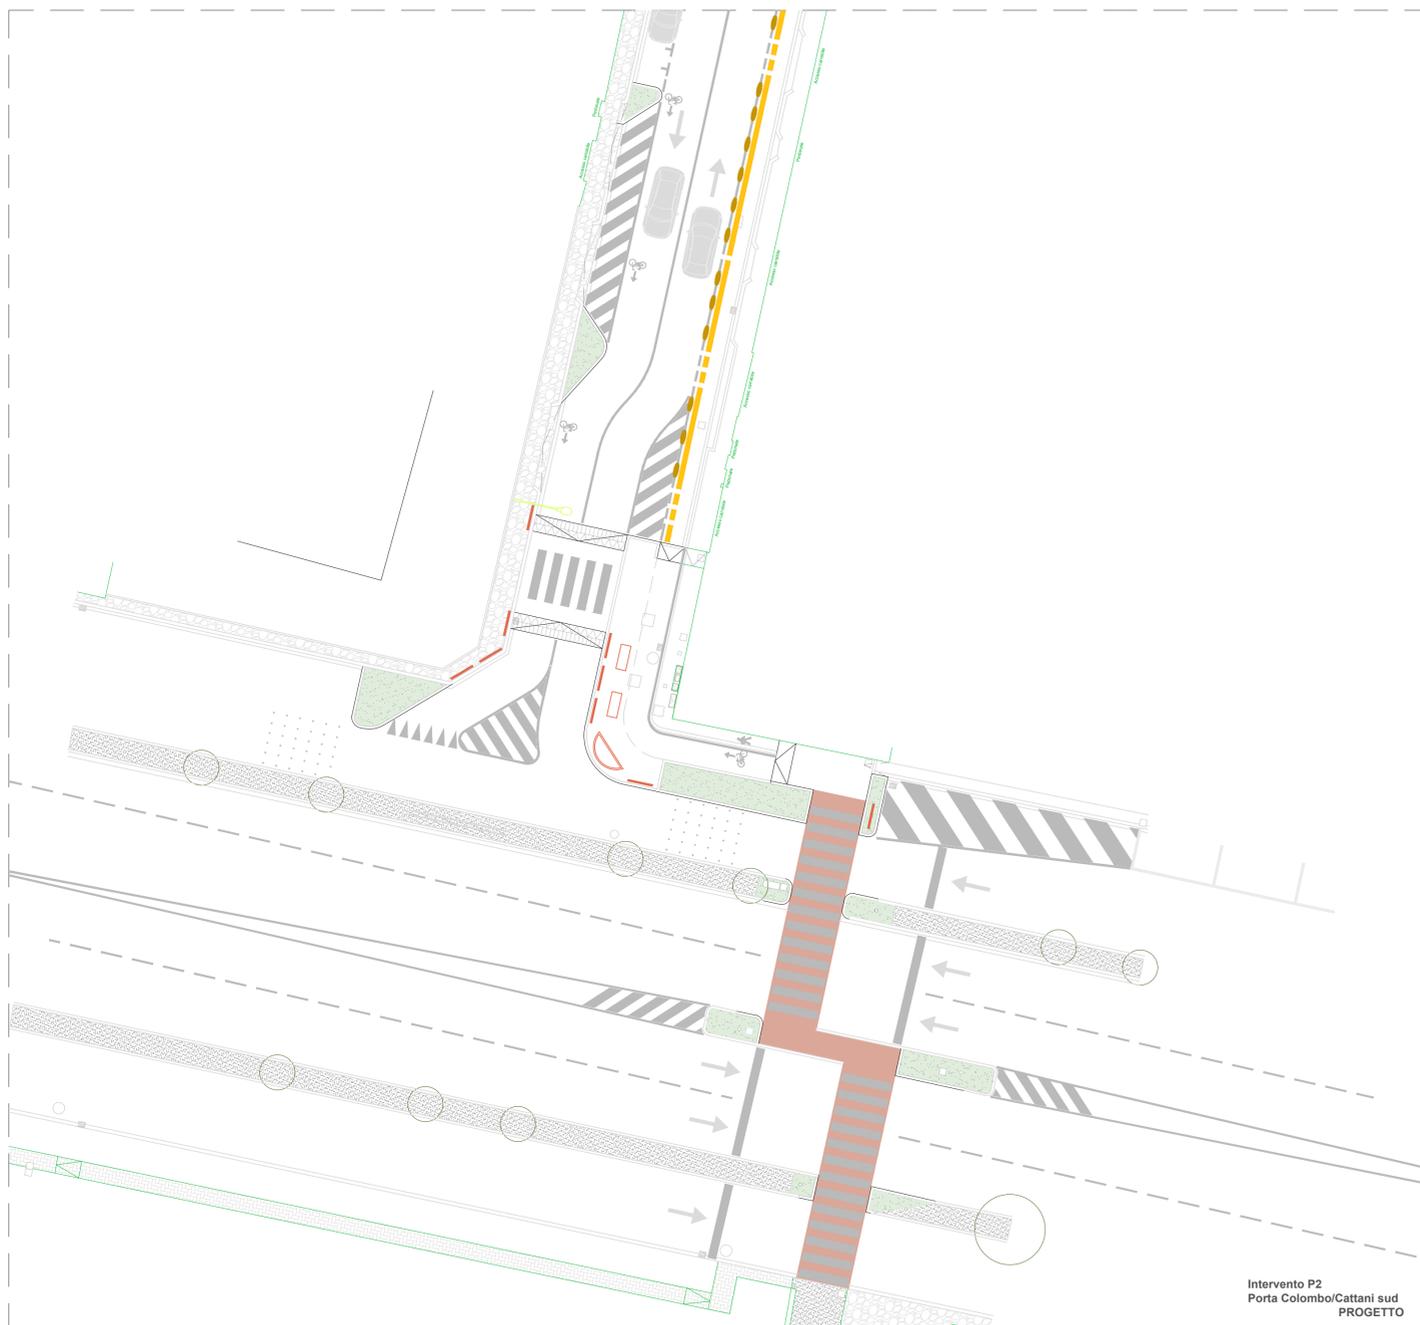

Intervento P2
Porta Colombo/Cattani sud
PROGETTO



SETTORE S5 - OPERE PUBBLICHE E MANUTENZIONE DELLA CITTÀ
UFFICIO MOBILITÀ-VIABILITÀ

PIANO NAZIONALE DI RIPRESA E RESILIENZA (PNRR)
Finanziato dall'Unione Europea NextGenerationEU
Missione M5 - Componente C2 -Investimento 2.1
Misura investimenti in progetti di rigenerazione urbana, volti a ridurre situazioni di emarginazione e degrado sociale

Progetto n. 53/22
INTERVENTI ATTUATIVI DEL PIANO URBANO DI MOBILITÀ SOSTENIBILE (PUMS): REALIZZAZIONE ISOLA VIA COLOMBO
PROGETTO DEFINITIVO-ESECUTIVO
CUP: C99J21019310005



IMPORTO COMPLESSIVO 1.600.000,00 €

progettista Arch. Filena M. Di Tommaso **responsabile unico del procedimento** Geom. Franco Zona
firmato digitalmente

gruppo di lavoro
Arch. Alvaro Casanovas Leal
Geom. Antonio Ghedini
Arch. Elisabetta Pettazzoni
Arch. Aurora Toma
Arch. Carlotta Trippa

PIANO SICUREZZA E COORDINAMENTO 05.01
ELABORATO DI CANTIERE: VIA COLOMBO - VIA CATTANI
FASE CC 01

DATA 09/05/2023	REV. 1	REV. 2	SCALA 1:200
--------------------	--------	--------	----------------

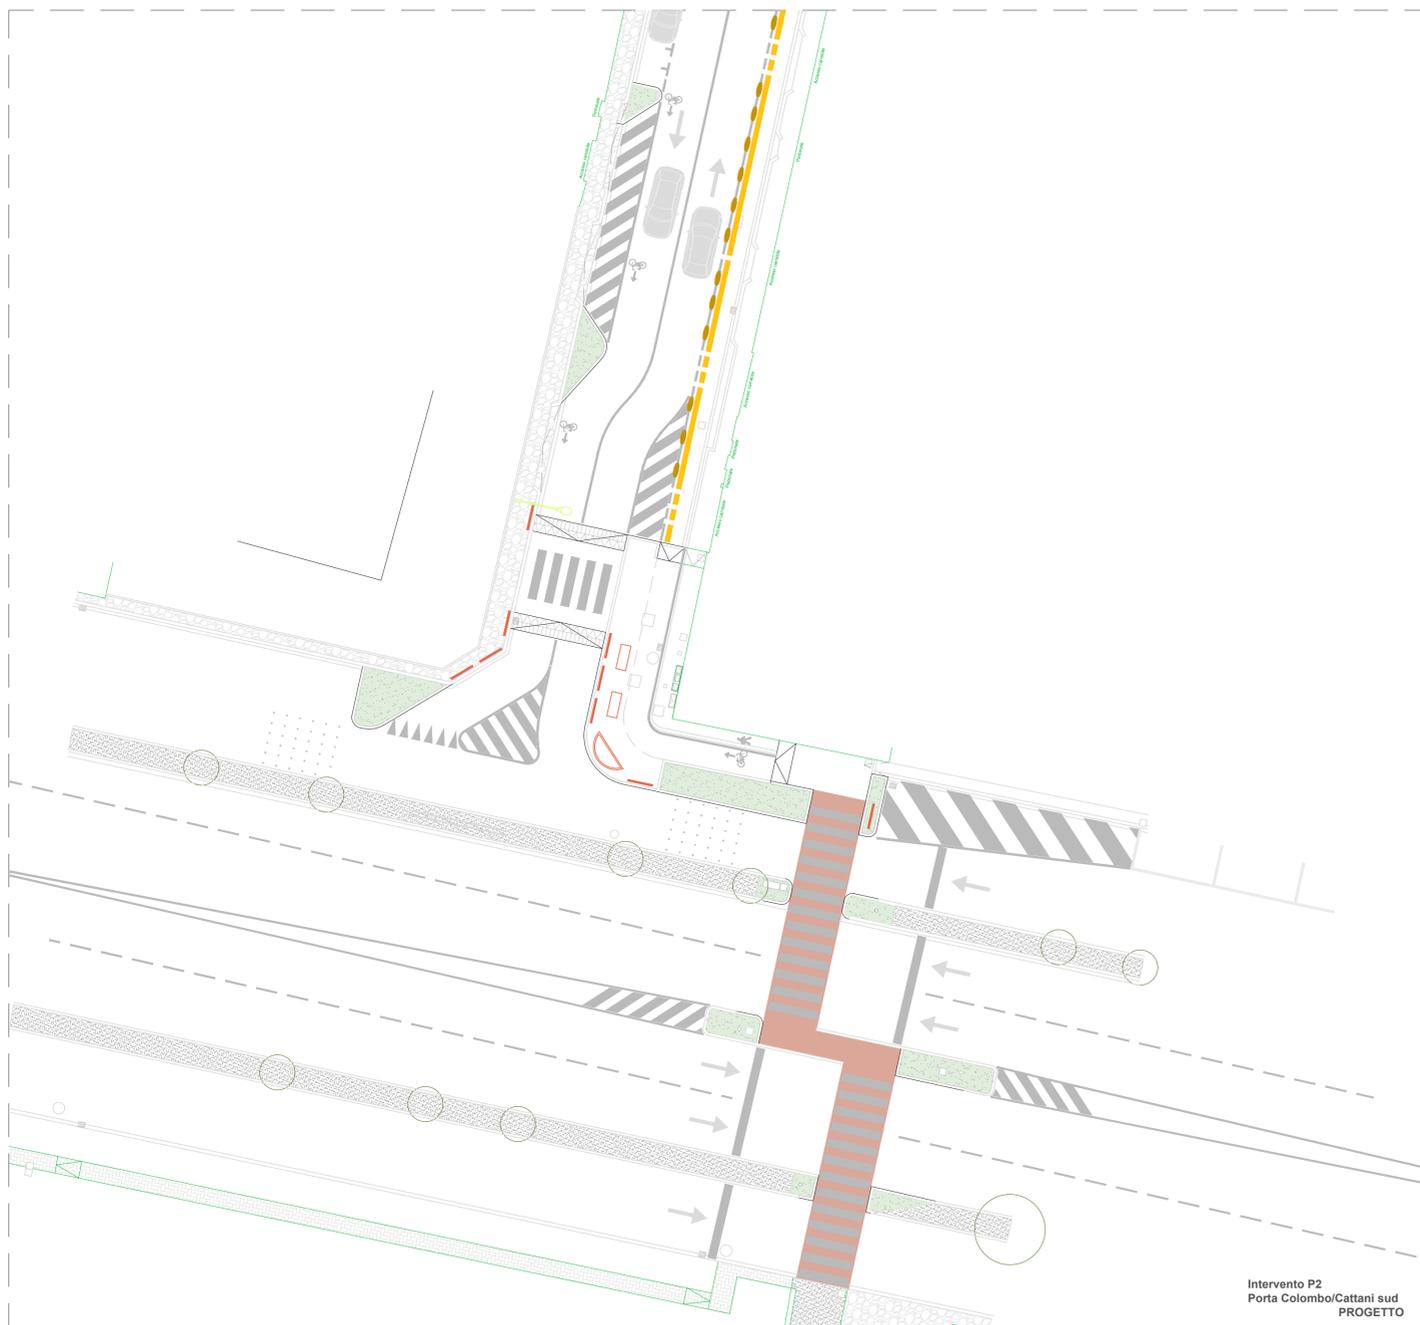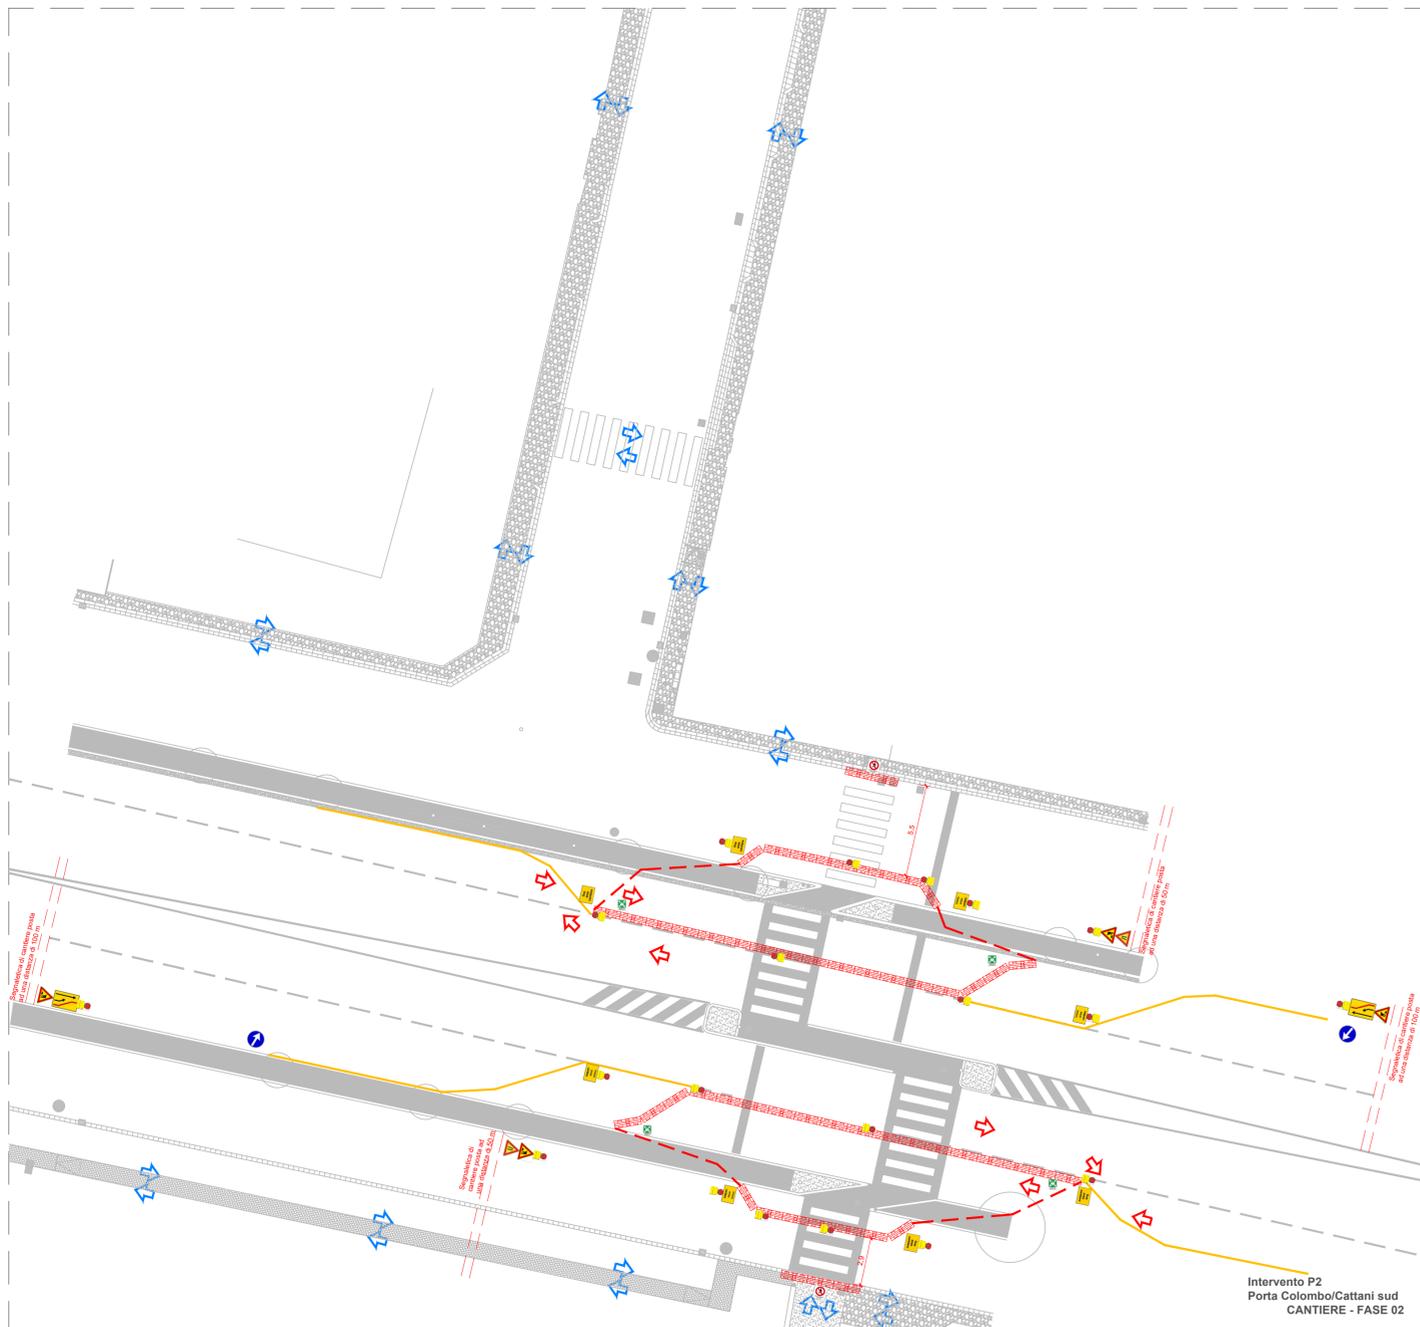

LEGENDA:

-  New Jersey in plastica
-  Delimitazione di cantiere in pannelli metallici con base in cls
-  Segnaletica orizzontale provvisoria
-  Percorso pedoni
-  Accesso cantiere

inizio area cantiere Cartelli di cantiere
















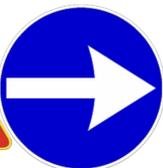



fine area cantiere VIETATO IL TRANSITO AI PEDONI

PUNTO DI RACCOLTA

SETTORE S5 - OPERE PUBBLICHE E MANUTENZIONE DELLA CITTÀ
UFFICIO MOBILITÀ-VIABILITÀ

PIANO NAZIONALE DI RIPRESA E RESILIENZA (PNRR)
Finanziato dall'Unione Europea NextGenerationEU
Missione M5 - Componente C2 -Investimento 2.1
Misura investimenti in progetti di rigenerazione urbana, volti a ridurre situazioni di emarginazione e degrado sociale

Progetto n. 53/22
INTERVENTI ATTUATIVI DEL PIANO URBANO DI MOBILITÀ SOSTENIBILE (PUMS): REALIZZAZIONE ISOLA VIA COLOMBO
PROGETTO DEFINITIVO-ESECUTIVO
CUP: C99J21019310005

IMPORTO COMPLESSIVO 1.600.000,00 €



progettista
Arch. Filena M. Di Tommaso
firmato digitalmente

responsabile unico del procedimento
Geom. Franco Zona

gruppo di lavoro
Arch. Alvaro Casanovas Leal
Geom. Antonio Ghedini
Arch. Elisabetta Pettazzoni
Arch. Aurora Toma
Arch. Carlotta Trippa

PIANO SICUREZZA E COORDINAMENTO 05.02
ELABORATO DI CANTIERE: VIA COLOMBO - VIA CATTANI
FASE CC 02

DATA 09/05/2023	REV. 1	REV. 2	SCALA 1:200
--------------------	--------	--------	----------------

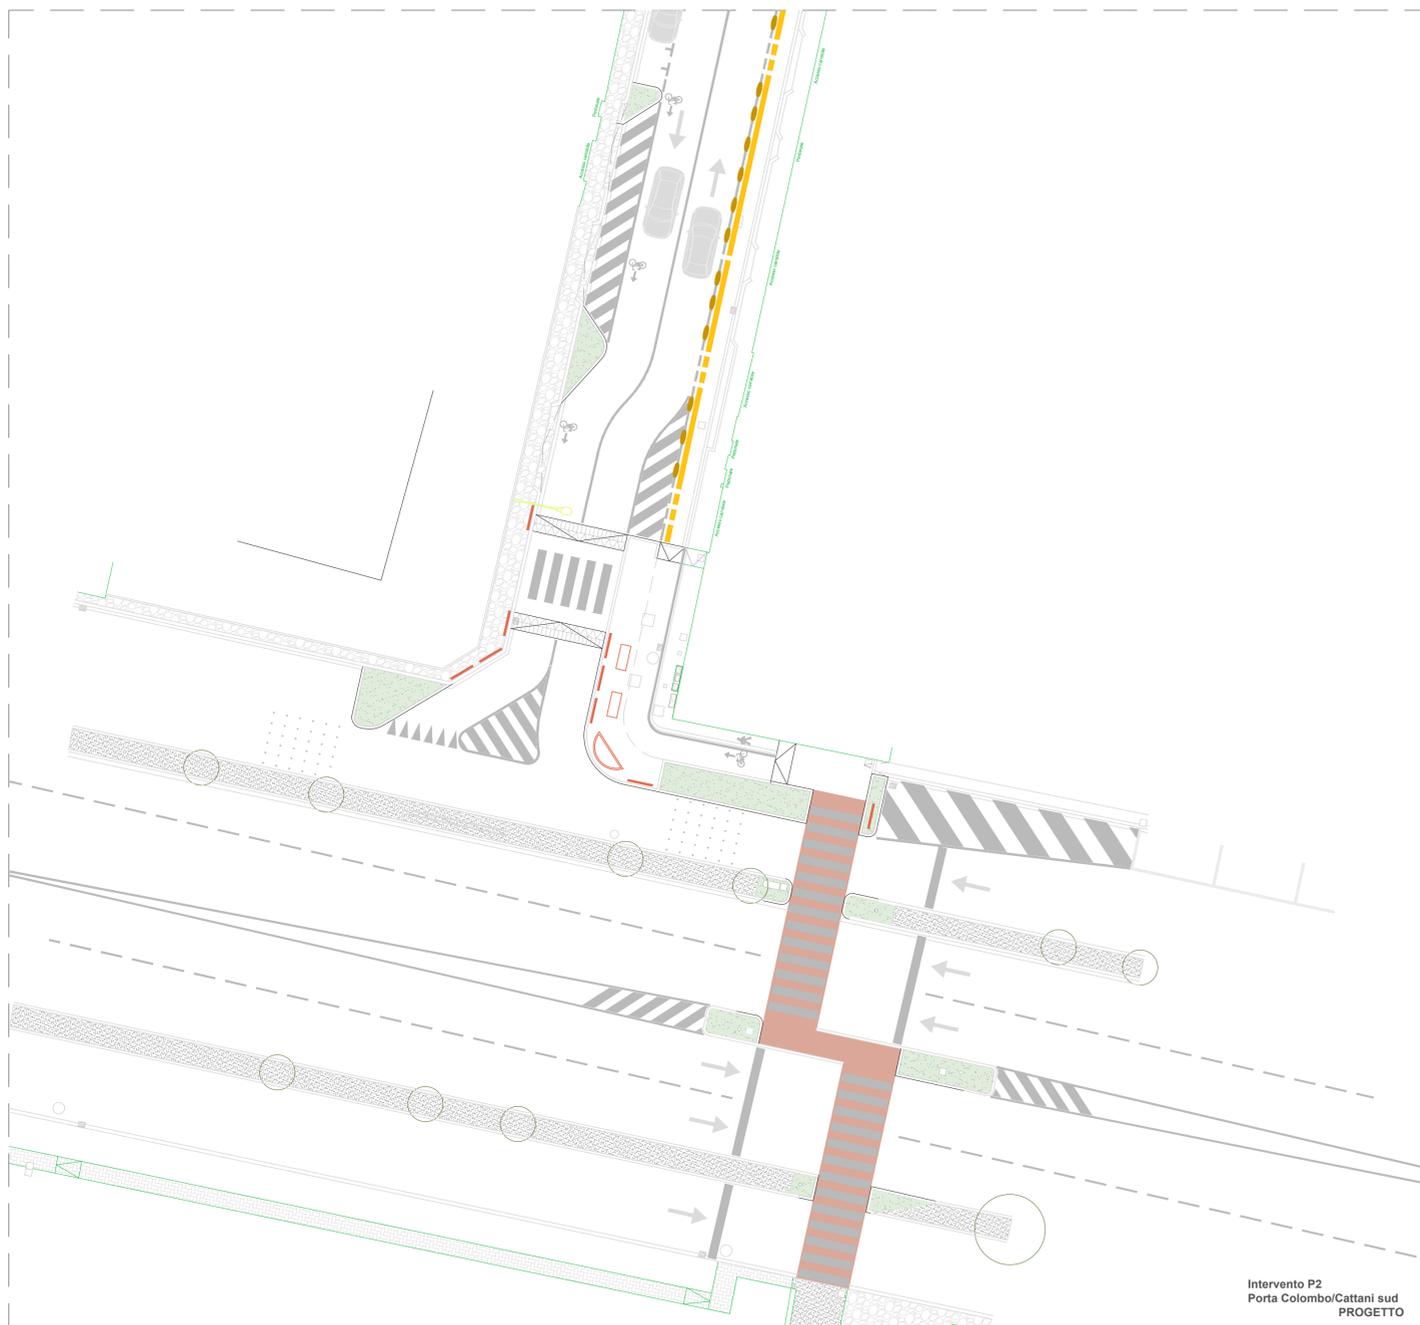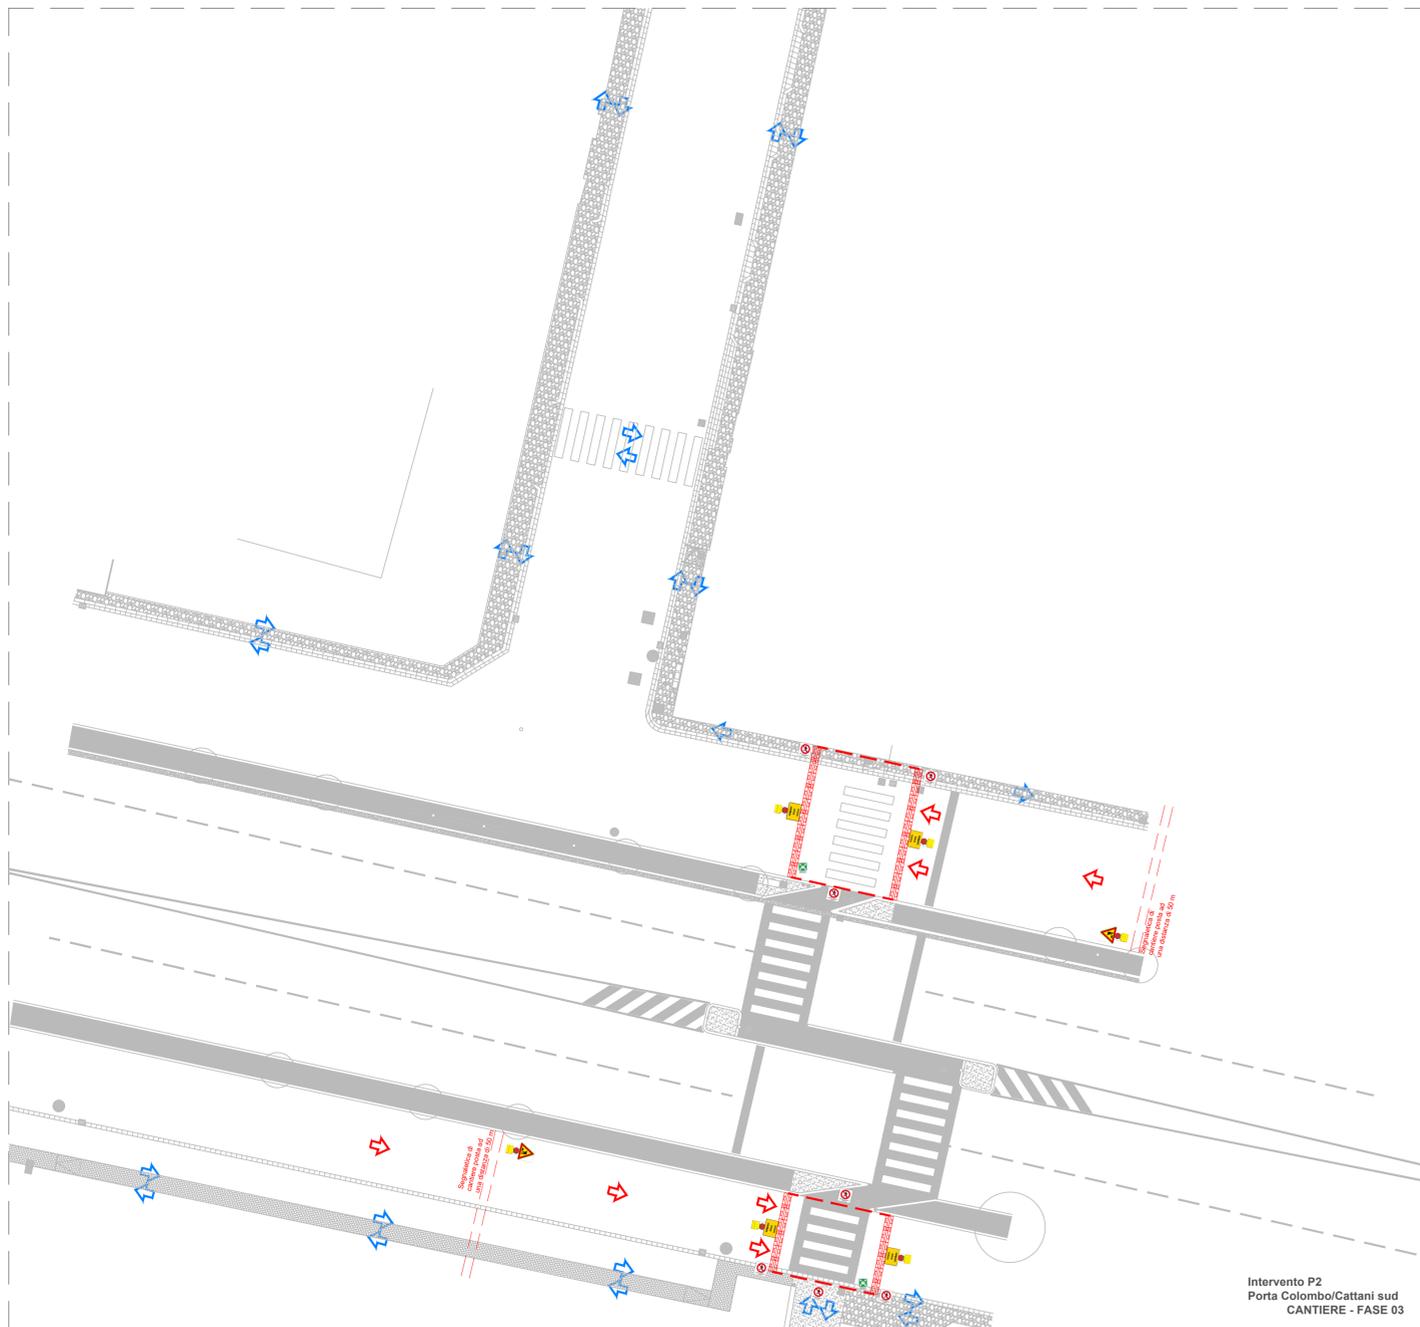

LEGENDA:

-  New Jersey in plastica
-  Delimitazione di cantiere in pannelli metallici con base in cls
-  Segnaletica orizzontale provvisoria
-  Percorso pedoni
-  Accesso cantiere

inizio area cantiere **fine area cantiere**

Cartelli di cantiere

- 
- 
- 
- 
- 
- 
- 
- 
- 

pedoni sul lato opposto
VIETATO IL TRANSITO AI PEDONI
PUNTO DI RACCOLTA



SETTORE S5 - OPERE PUBBLICHE E MANUTENZIONE DELLA CITTÀ
UFFICIO MOBILITÀ-VIABILITÀ

PIANO NAZIONALE DI RIPRESA E RESILIENZA (PNRR)
Finanziato dall'Unione Europea NextGenerationEU
Missione M5 - Componente C2 -Investimento 2.1
Misura investimenti in progetti di rigenerazione urbana, volti a ridurre situazioni di emarginazione e degrado sociale

Progetto n. 53/22
INTERVENTI ATTUATIVI DEL PIANO URBANO DI MOBILITÀ SOSTENIBILE (PUMS): REALIZZAZIONE ISOLA VIA COLOMBO
PROGETTO DEFINITIVO-ESECUTIVO
CUP: C99J21019310005

IMPORTO COMPLESSIVO 1.600.000,00 €


progettista
Arch. Filena M. Di Tommaso
firmato digitalmente

responsabile unico del procedimento
Geom. Franco Zona

gruppo di lavoro
Arch. Alvaro Casanovas Leal
Geom. Antonio Ghedini
Arch. Elisabetta Pettazzoni
Arch. Aurora Toma
Arch. Carlotta Trippa

PIANO SICUREZZA E COORDINAMENTO 05.03
ELABORATO DI CANTIERE: VIA COLOMBO - VIA CATTANI
FASE CC 03

DATA 09/05/2023 | REV. 1 | REV. 2 | SCALA 1:200

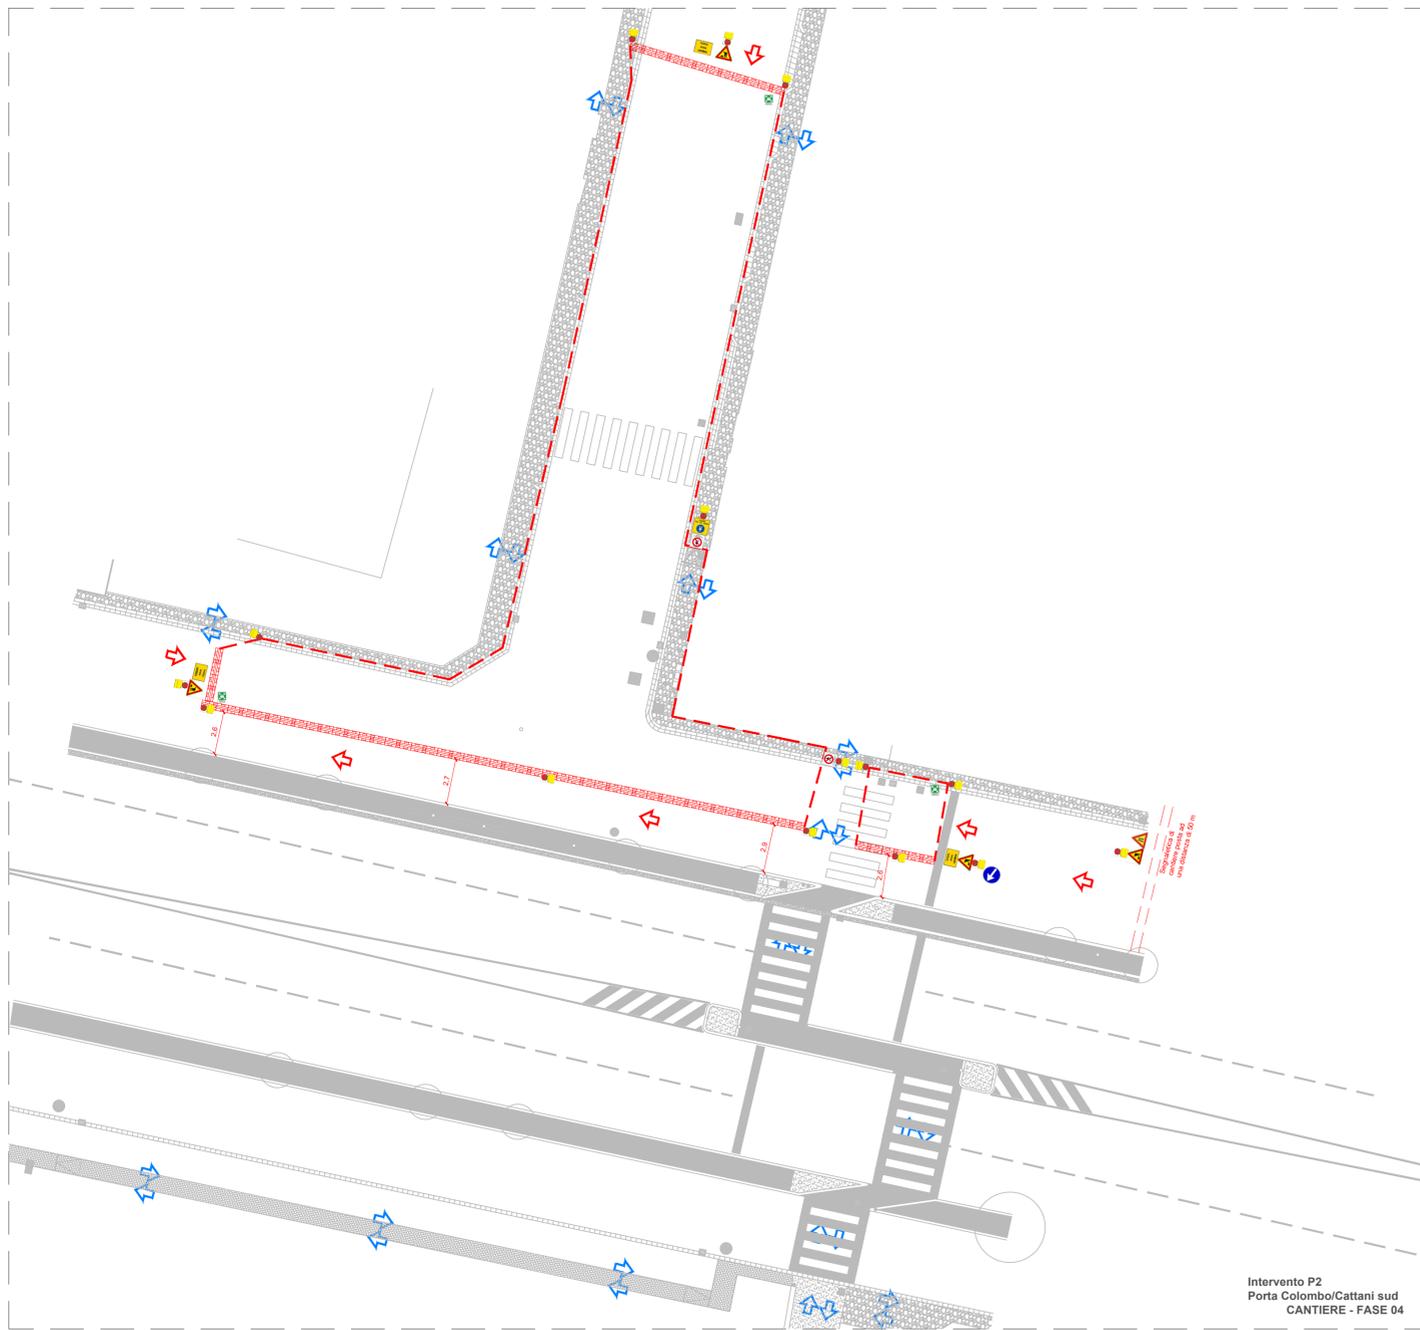

Intervento P2
Porta Colombo/Cattani sud
CANTIERE - FASE 04

LEGENDA:

-  New Jersey in plastica
-  Delimitazione di cantiere in pannelli metallici con base in cls
-  Segnaletica orizzontale provvisoria
-  Percorso pedoni
-  Accesso cantiere

inizio area cantiere Cartelli di cantiere




















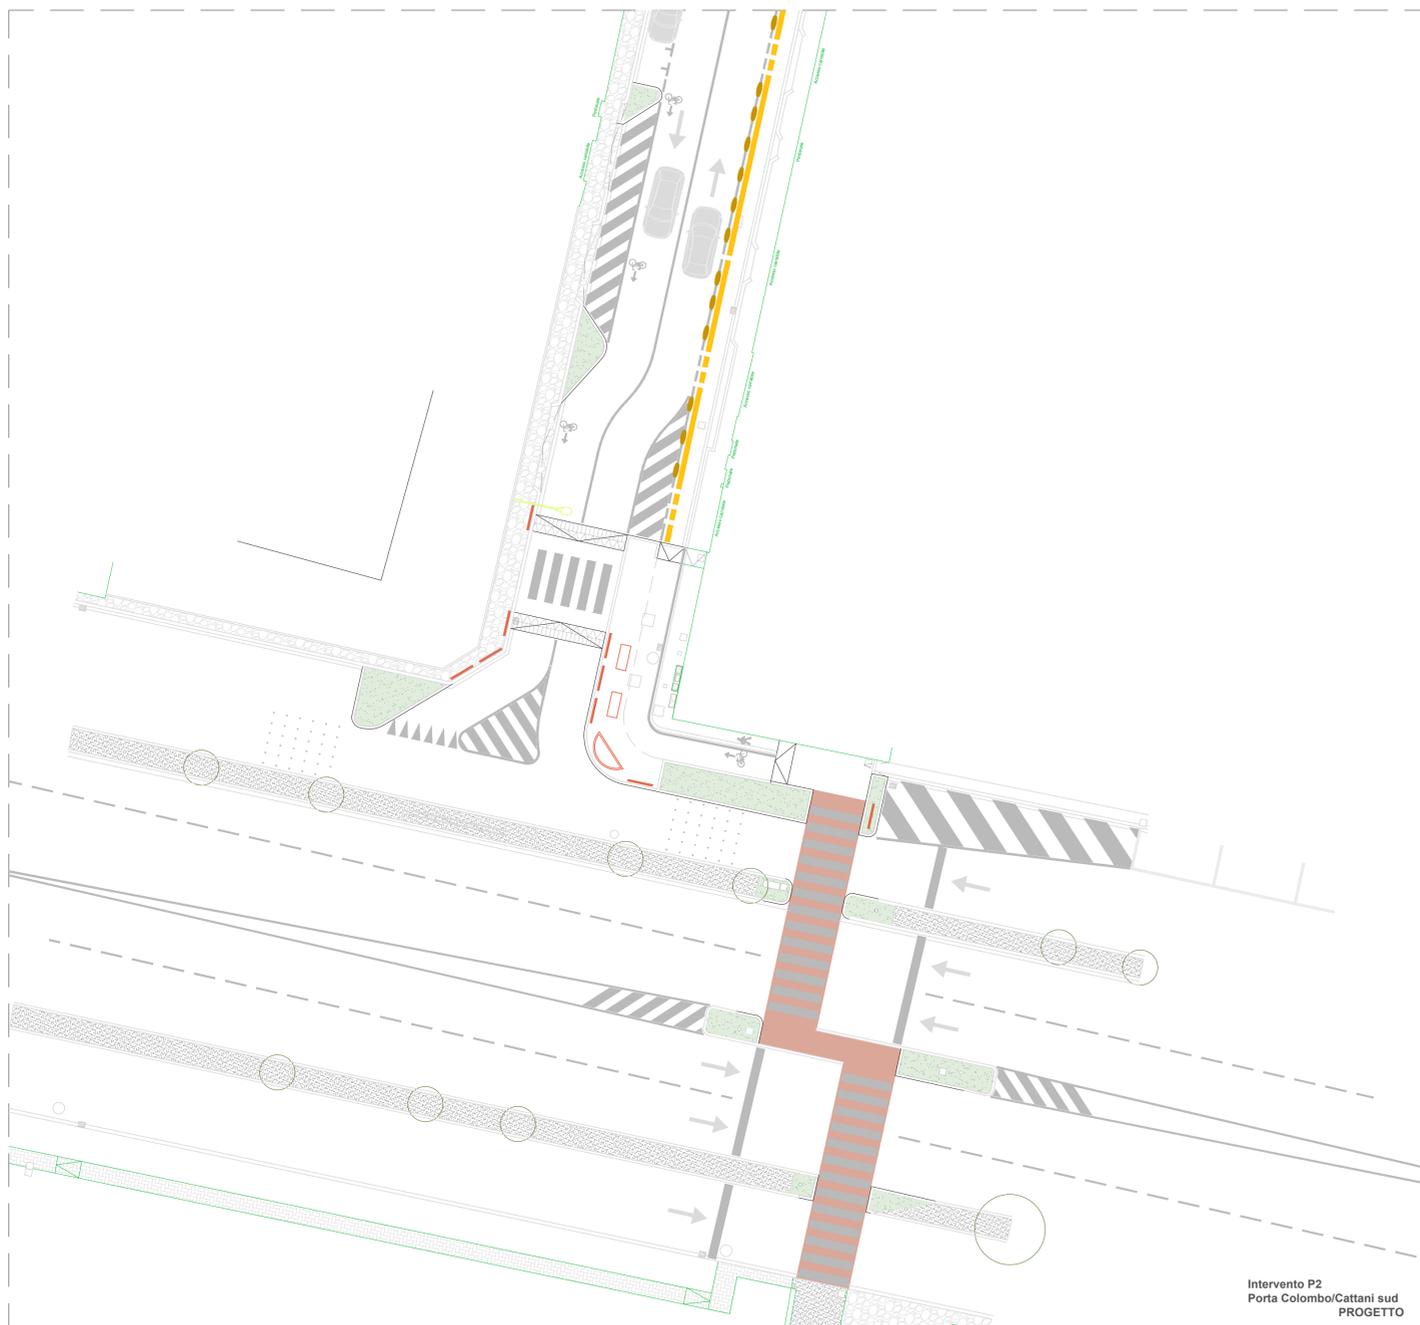

Intervento P2
Porta Colombo/Cattani sud
PROGETTO



SETTORE S5 - OPERE PUBBLICHE E MANUTENZIONE DELLA CITTÀ
UFFICIO MOBILITÀ-VIABILITÀ

PIANO NAZIONALE DI RIPRESA E RESILIENZA (PNRR)
Finanziato dall'Unione Europea NextGenerationEU
Missione M5 - Componente C2 -Investimento 2.1
Misura investimenti in progetti di rigenerazione urbana, volti a ridurre
situazioni di emarginazione e degrado sociale

Progetto n. 53/22
INTERVENTI ATTUATIVI DEL PIANO URBANO DI MOBILITÀ SOSTENIBILE (PUMS): REALIZZAZIONE ISOLA VIA COLOMBO
PROGETTO DEFINITIVO-ESECUTIVO
CUP: C99J21019310005

IMPORTO COMPLESSIVO 1.600.000,00 €

progettista Arch. Filena M. Di Tommaso **responsabile unico del procedimento**
Geom. Franco Zona
firmato digitalmente

gruppo di lavoro
Arch. Alvaro Casanovas Leal
Geom. Antonio Ghedini
Arch. Elisabetta Pettazzoni
Arch. Aurora Toma
Arch. Carlotta Trippa

PIANO SICUREZZA E COORDINAMENTO 05.04
ELABORATO DI CANTIERE: VIA COLOMBO - VIA CATTANI
FASE CC 04

DATA	REV. 1	REV. 2	SCALA
09/05/2023			1:200