


INQUADRAMENTO INTERVENTO SU ORTOFOTO - scala 1:2000

INQUADRAMENTO SATELLITARE

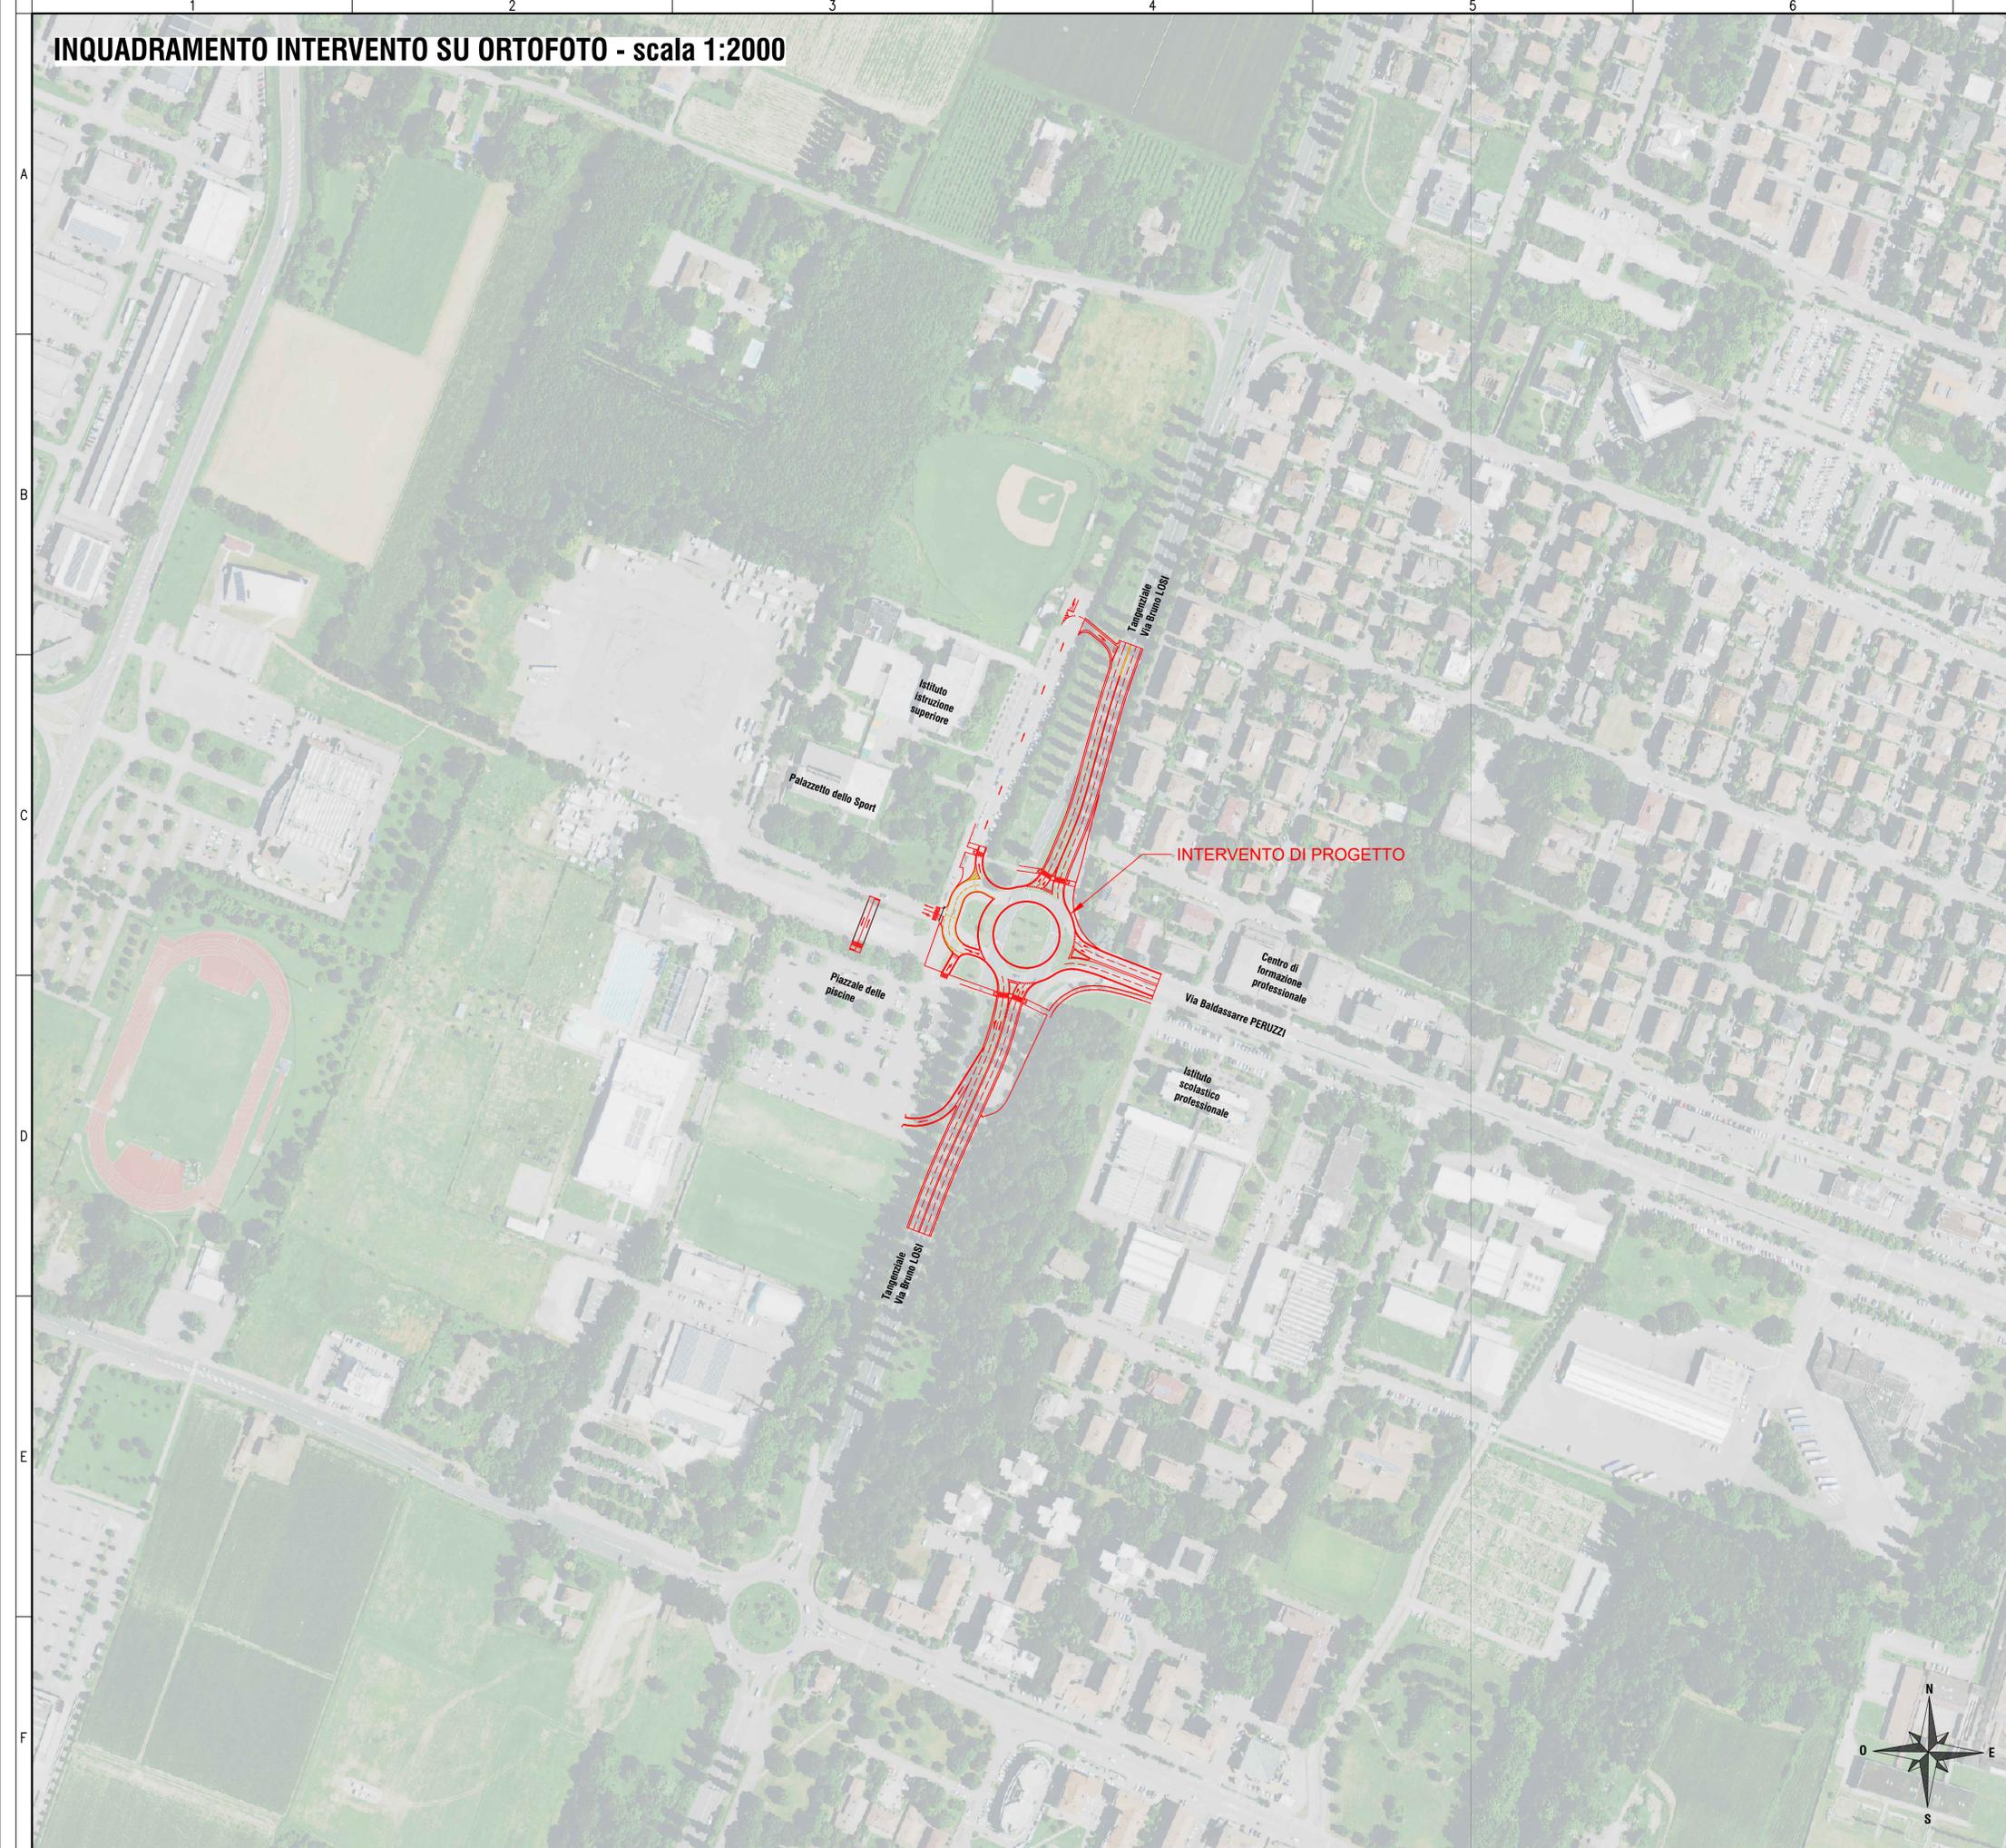

OPERE DI VIABILITA' COMPLEMENTARE AL NUOVO POLO SPORTIVO

Città di Carpi

CITTA' DI CARPI - Settore S5 Opere Pubbliche e Manutenzione della Città

PIANO NAZIONALE DI RIPRESA E RESILIENZA (PNRR)
 Finanziato dall'Unione Europea NextGenerationEU
 Missione M5 - Componente C2 - Misura Investimenti in progetti di rigenerazione urbana, volti a ridurre situazioni di emarginazione e degrado sociale - Investimento 2.1

Progetto n.55/22:
 "OPERE DI VIABILITA' COMPLEMENTARE AL NUOVO POLO SPORTIVO" - ID 8660
 CUI: L00184280360202000024 - CUP: C91B21002880005

PROGETTO ESECUTIVO	PROGETTAZIONE:	POLITECNICA BUILDING FOR HUMANS	
	RESPONSABILE INTEGRAZIONE PRESTAZIONI SPECIALISTICHE Ing. Marcello Mancone	OPERE A VERDE, ASPETTI PAESAGGISTICI E URBANISTICI Arch. Maria Cristina Fregni	CANTIERIZZAZIONE E FASI ESROPRI ED INTERFERENZE Ing. Stefano Simonini
	COORDINATORE DI PROGETTO Ing. Alessandro Cecchelli	PROGETTAZIONE OPERE STRADALI Ing. Alessio Gori	PROGETTAZIONE IMPIANTI ELETTRICI Ing. Francesco Frassinetti
		PROGETTAZIONE OPERE IDRAULICHE Ing. Alessandro Cecchelli	COORD. SICUREZZA IN PROGETTAZIONE Geom. Stefano Caccianiga
	PROGETTAZIONE OPERE STRUTTURALI Ing. Luciano Viscanti	GEOLOGIA Dott. Pietro Accotti Gil	TEAM DI PROGETTO Ing. Mattia De Caro Ing. Stefano Tronconi Ing. Giulio Melosi Arch. Daniela Corsini Arch. Alberta Grotto Ing. Matteo Falcini Ing. Davide Vescovini Arch. Emma Biba Geom. Franco Marfotti

ELABORATI GENERALI

Planimetria di inquadramento su ortofoto

Cartella	File name	Pri.	Disciplina	Doc. e Prog.	Fase Rev.
5					
4					
3					
2					
1	REVISIONE	GIU. 2023	M. Decaro	A. Cecchelli	M. Mancone
0	EMMISSIONE	MAG. 2023	M. Decaro	A. Cecchelli	M. Mancone
REV.	DESCRIZIONE	Data	REDATTO	VERIFICATO	APPROVATO

Il presente progetto è frutto del lavoro dei professionisti associati in Politecnica. A termini di legge tutti i diritti sono riservati. È vietata la riproduzione in qualsiasi forma senza autorizzazione di POLITECNICA Soc. Coop.