



PLANIMETRIA CATASTALE - scala 1:1000

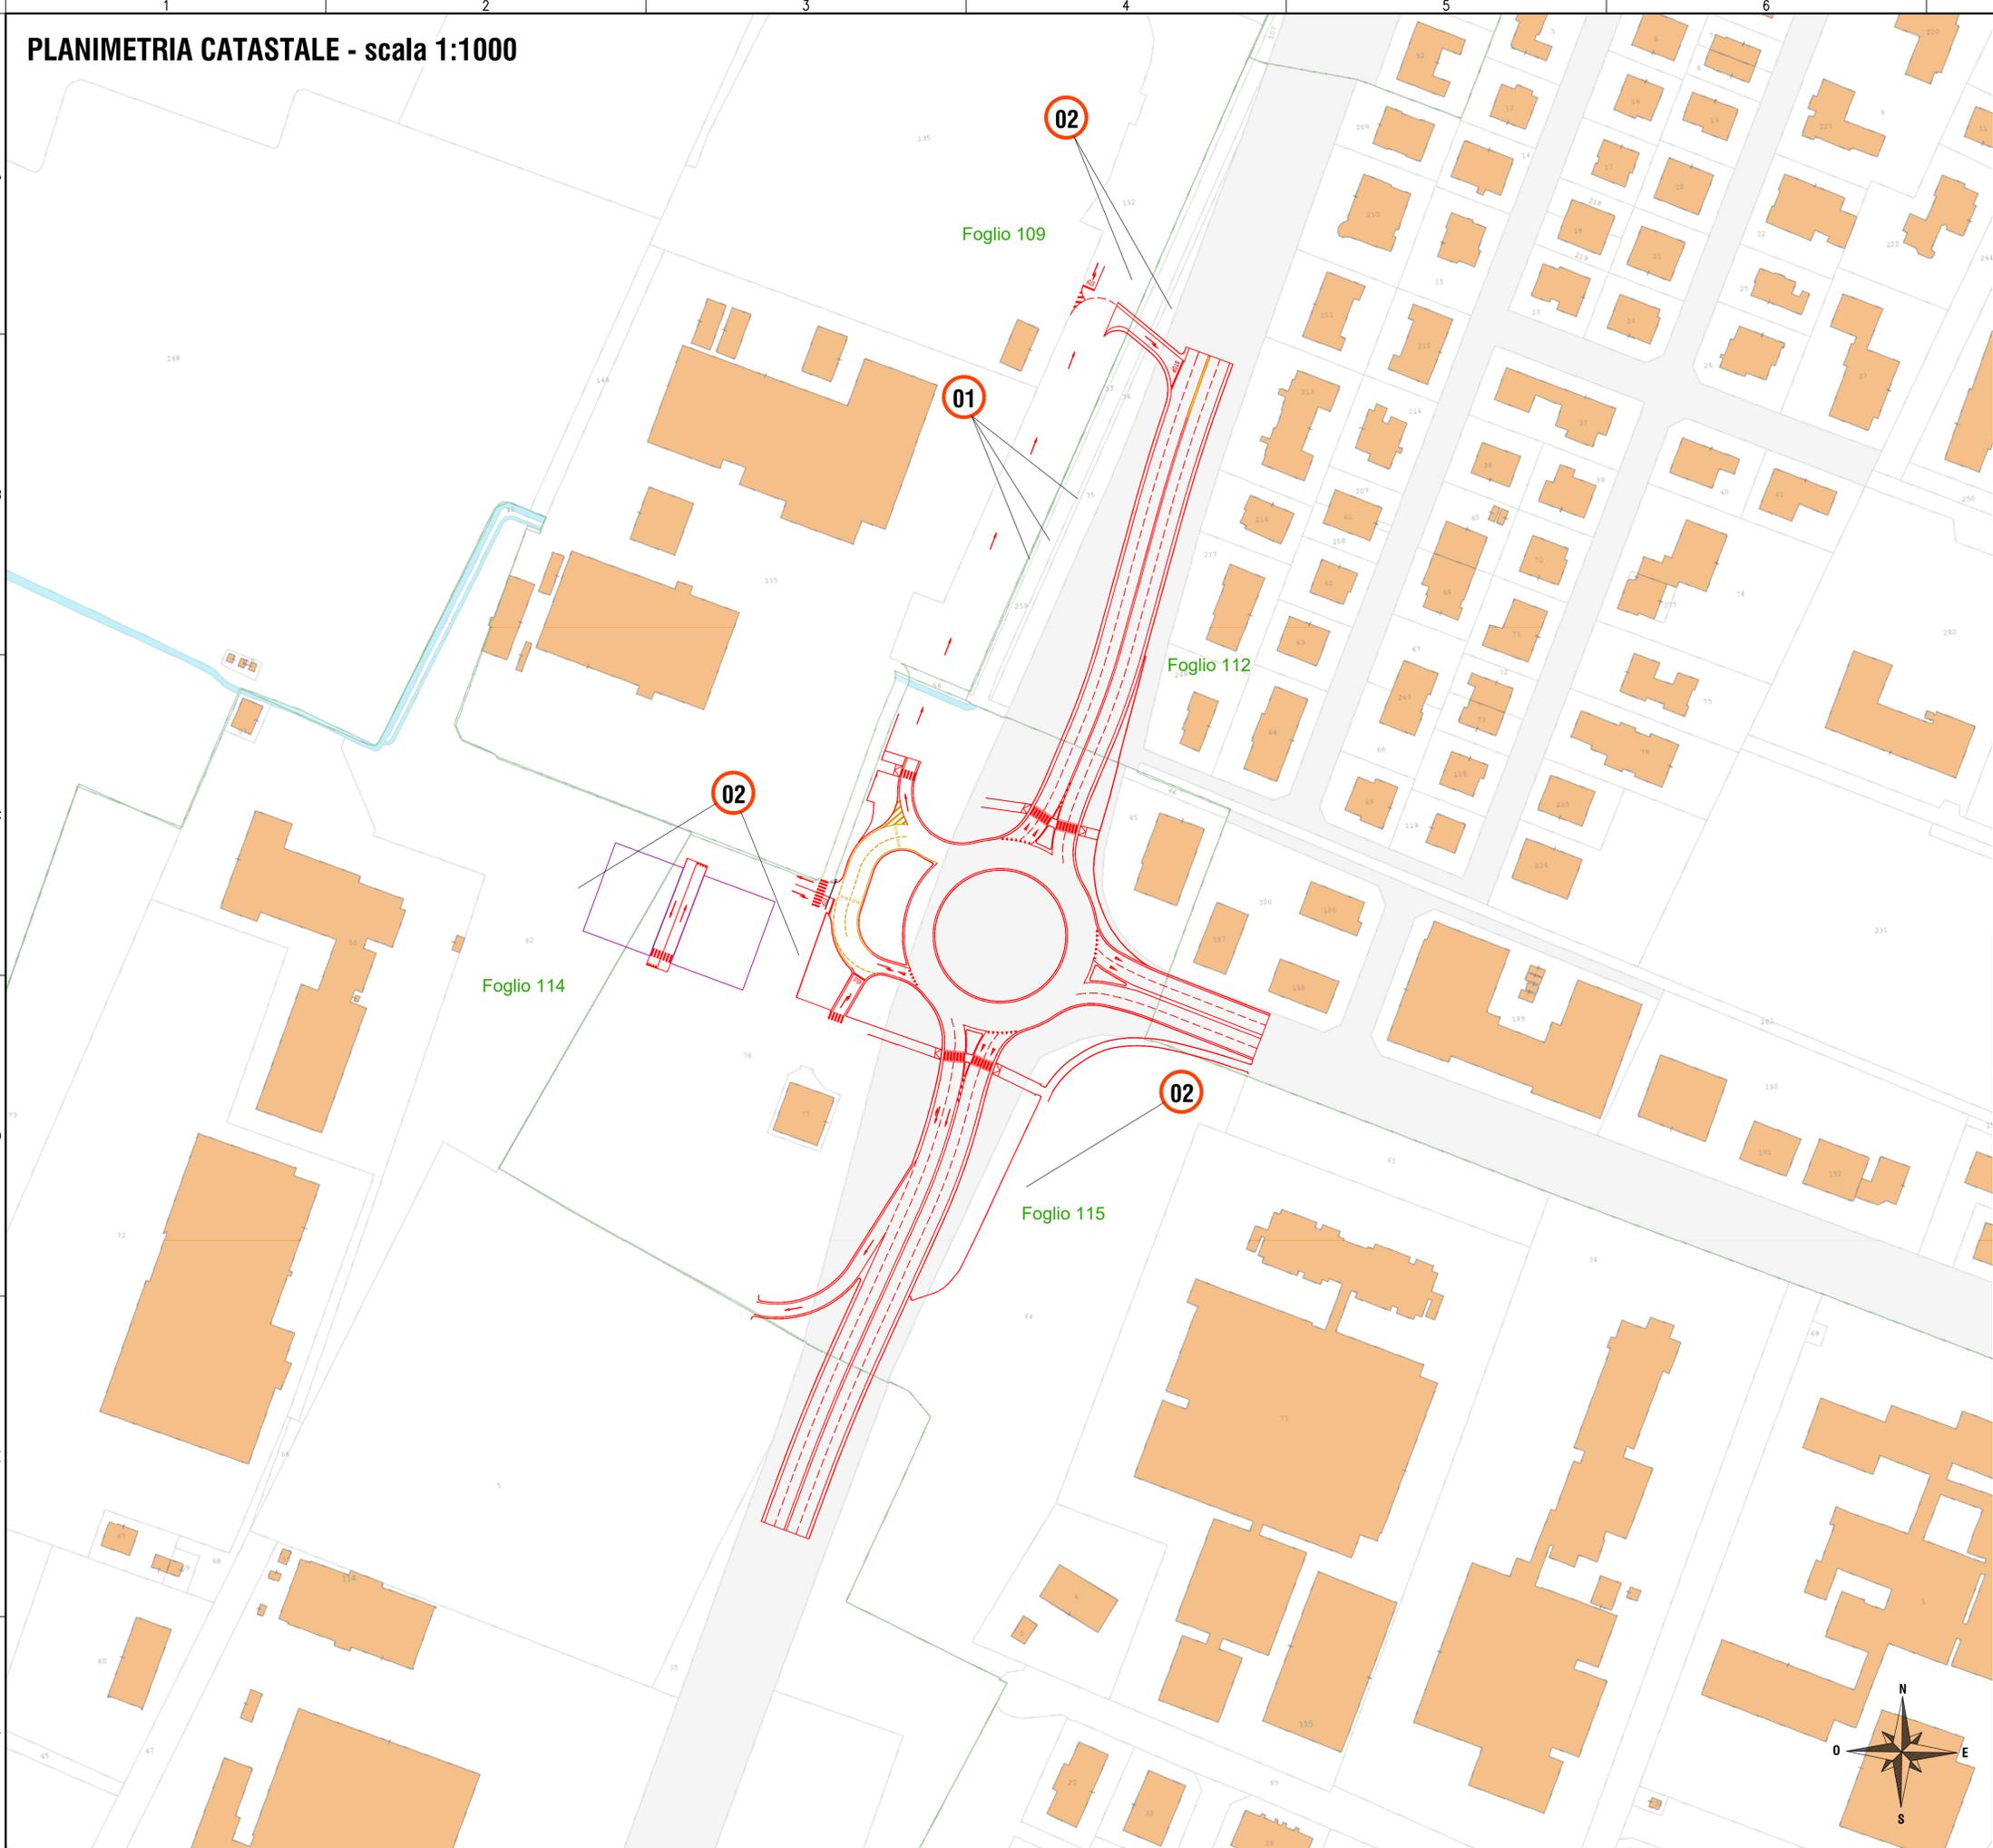

INQUADRAMENTO SATELLITARE

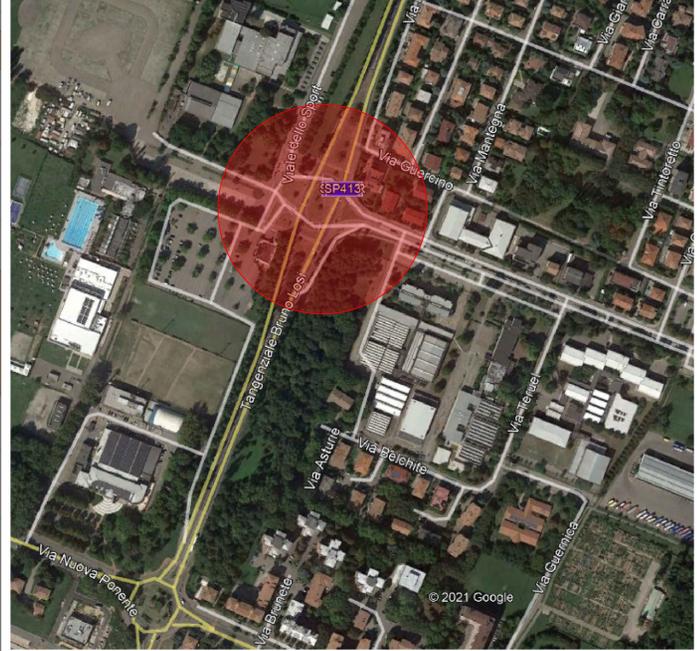

**LEGENDA**

- Contorni delle lavorazioni
- Perimetro campo base temporaneo di cantiere
- XX Identificativo Ditta - vedi elaborato ROESRT01 Elenco Ditte



**OPERE DI VIABILITA' COMPLEMENTARE AL NUOVO POLO SPORTIVO**  
Città di Carpi

**CITTA' DI CARPI - Settore S5 Opere Pubbliche e Manutenzione della Città**  
**PIANO NAZIONALE DI RIPRESA E RESILIENZA (PNRR)**  
 Finanziato dall'Unione Europea NextGenerationEU  
 Missione M5 - Componente C2 - Misura Investimenti in progetti di rigenerazione urbana, volti a ridurre situazioni di emarginazione e degrado sociale - Investimento 2.1  
 Progetto n.55/22:  
**"OPERE DI VIABILITA' COMPLEMENTARE AL NUOVO POLO SPORTIVO" - ID 8660**  
 CUI: L00184280360202000024 - CUP: C91B21002880005

**PROGETTAZIONE:**

<p>RESPONSABILE INTEGRAZIONE PRESTAZIONI SPECIALISTICHE Ing. Marcello Mancone</p> <p>COORDINATORE DI PROGETTO Ing. Alessandro Cecchelli</p>	<p>OPERE A VERDE, ASPETTI PAESAGGISTICI E URBANISTICI Arch. Maria Cristina Fregni</p> <p>PROGETTAZIONE OPERE STRADALI Ing. Alessio Gori</p> <p>PROGETTAZIONE OPERE IDRAULICHE Ing. Alessandro Cecchelli</p> <p>PROGETTAZIONE OPERE STRUTTURALI Ing. Luciano Viscanti</p>	<p>CANTIERIZZAZIONE E FASI ESPROPRI ED INTERFERENZE Ing. Stefano Simonini</p> <p>PROGETTAZIONE IMPIANTI ELETTRICI Ing. Francesco Frassinetti</p> <p>COORD. SICUREZZA IN PROGETTAZIONE Geom. Stefano Caccianiga</p> <p>GEOLOGIA Dott. Pietro Accotti Gil</p>	<p>TEAM DI PROGETTO Ing. Mattia De Caro Ing. Stefano Tronconi Ing. Giulio Melosi Arch. Daniela Corsini Arch. Alberta Girotto Ing. Matteo Falcini Ing. Davide Vescovini Arch. Emma Bibbi Geom. Franco Marfotti</p>
---	--	---	---

**ELABORATO INQUADRAMENTO CATASTALE**  
Planimetria catastale

Cartella	File name	Prot.	Scala	Formato	PARTE D'OPERA	DISCIPLINA	DOC. E PROG.	FASE REV.
					RO	ES	B001	3 1
10		5094	1:1000	A1				
5								
4								
3								
2								
1	REVISIONE	Giù 2023			M. Decaro	A. Cecchelli	M. Mancone	
0	EMISSIONE	MAG 2023			M. Decaro	A. Cecchelli	M. Mancone	
REV.	DESCRIZIONE	Data			REDATTO	VERIFICATO	APPROVATO	

Il presente progetto è frutto del lavoro dei professionisti associati in Politecnica. A termini di legge tutti i diritti sono riservati. È vietata la riproduzione in qualsiasi forma senza autorizzazione di POLITECNICA S.p.A. Coop.