




PLANIMETRIA
scala 1:200



LEGENDA

- Tubo idrenante in PVC Ø500
- Tubo idrenante in PVC Ø300
- Piante nuove
- Impianto di illuminazione
- Segnaletica orizzontale esistente
- Segnaletica orizzontale nuova
- Segnaletica verticale nuova
- Portale semaforico
- Regolatore semaforico e controllo e gestione del traffico
- Apparecchio a LED per illuminazione stradale
- Recinzione plastificata h:1.50m
- Attraversamento cavidotto NO DIG

LEGENDA PERCORSI TATTILI

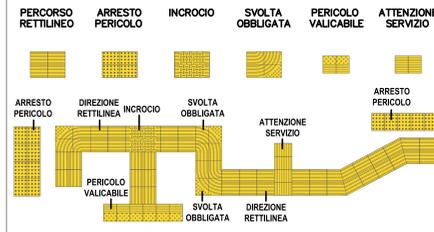

INGRANDIMENTO
scala 1:100

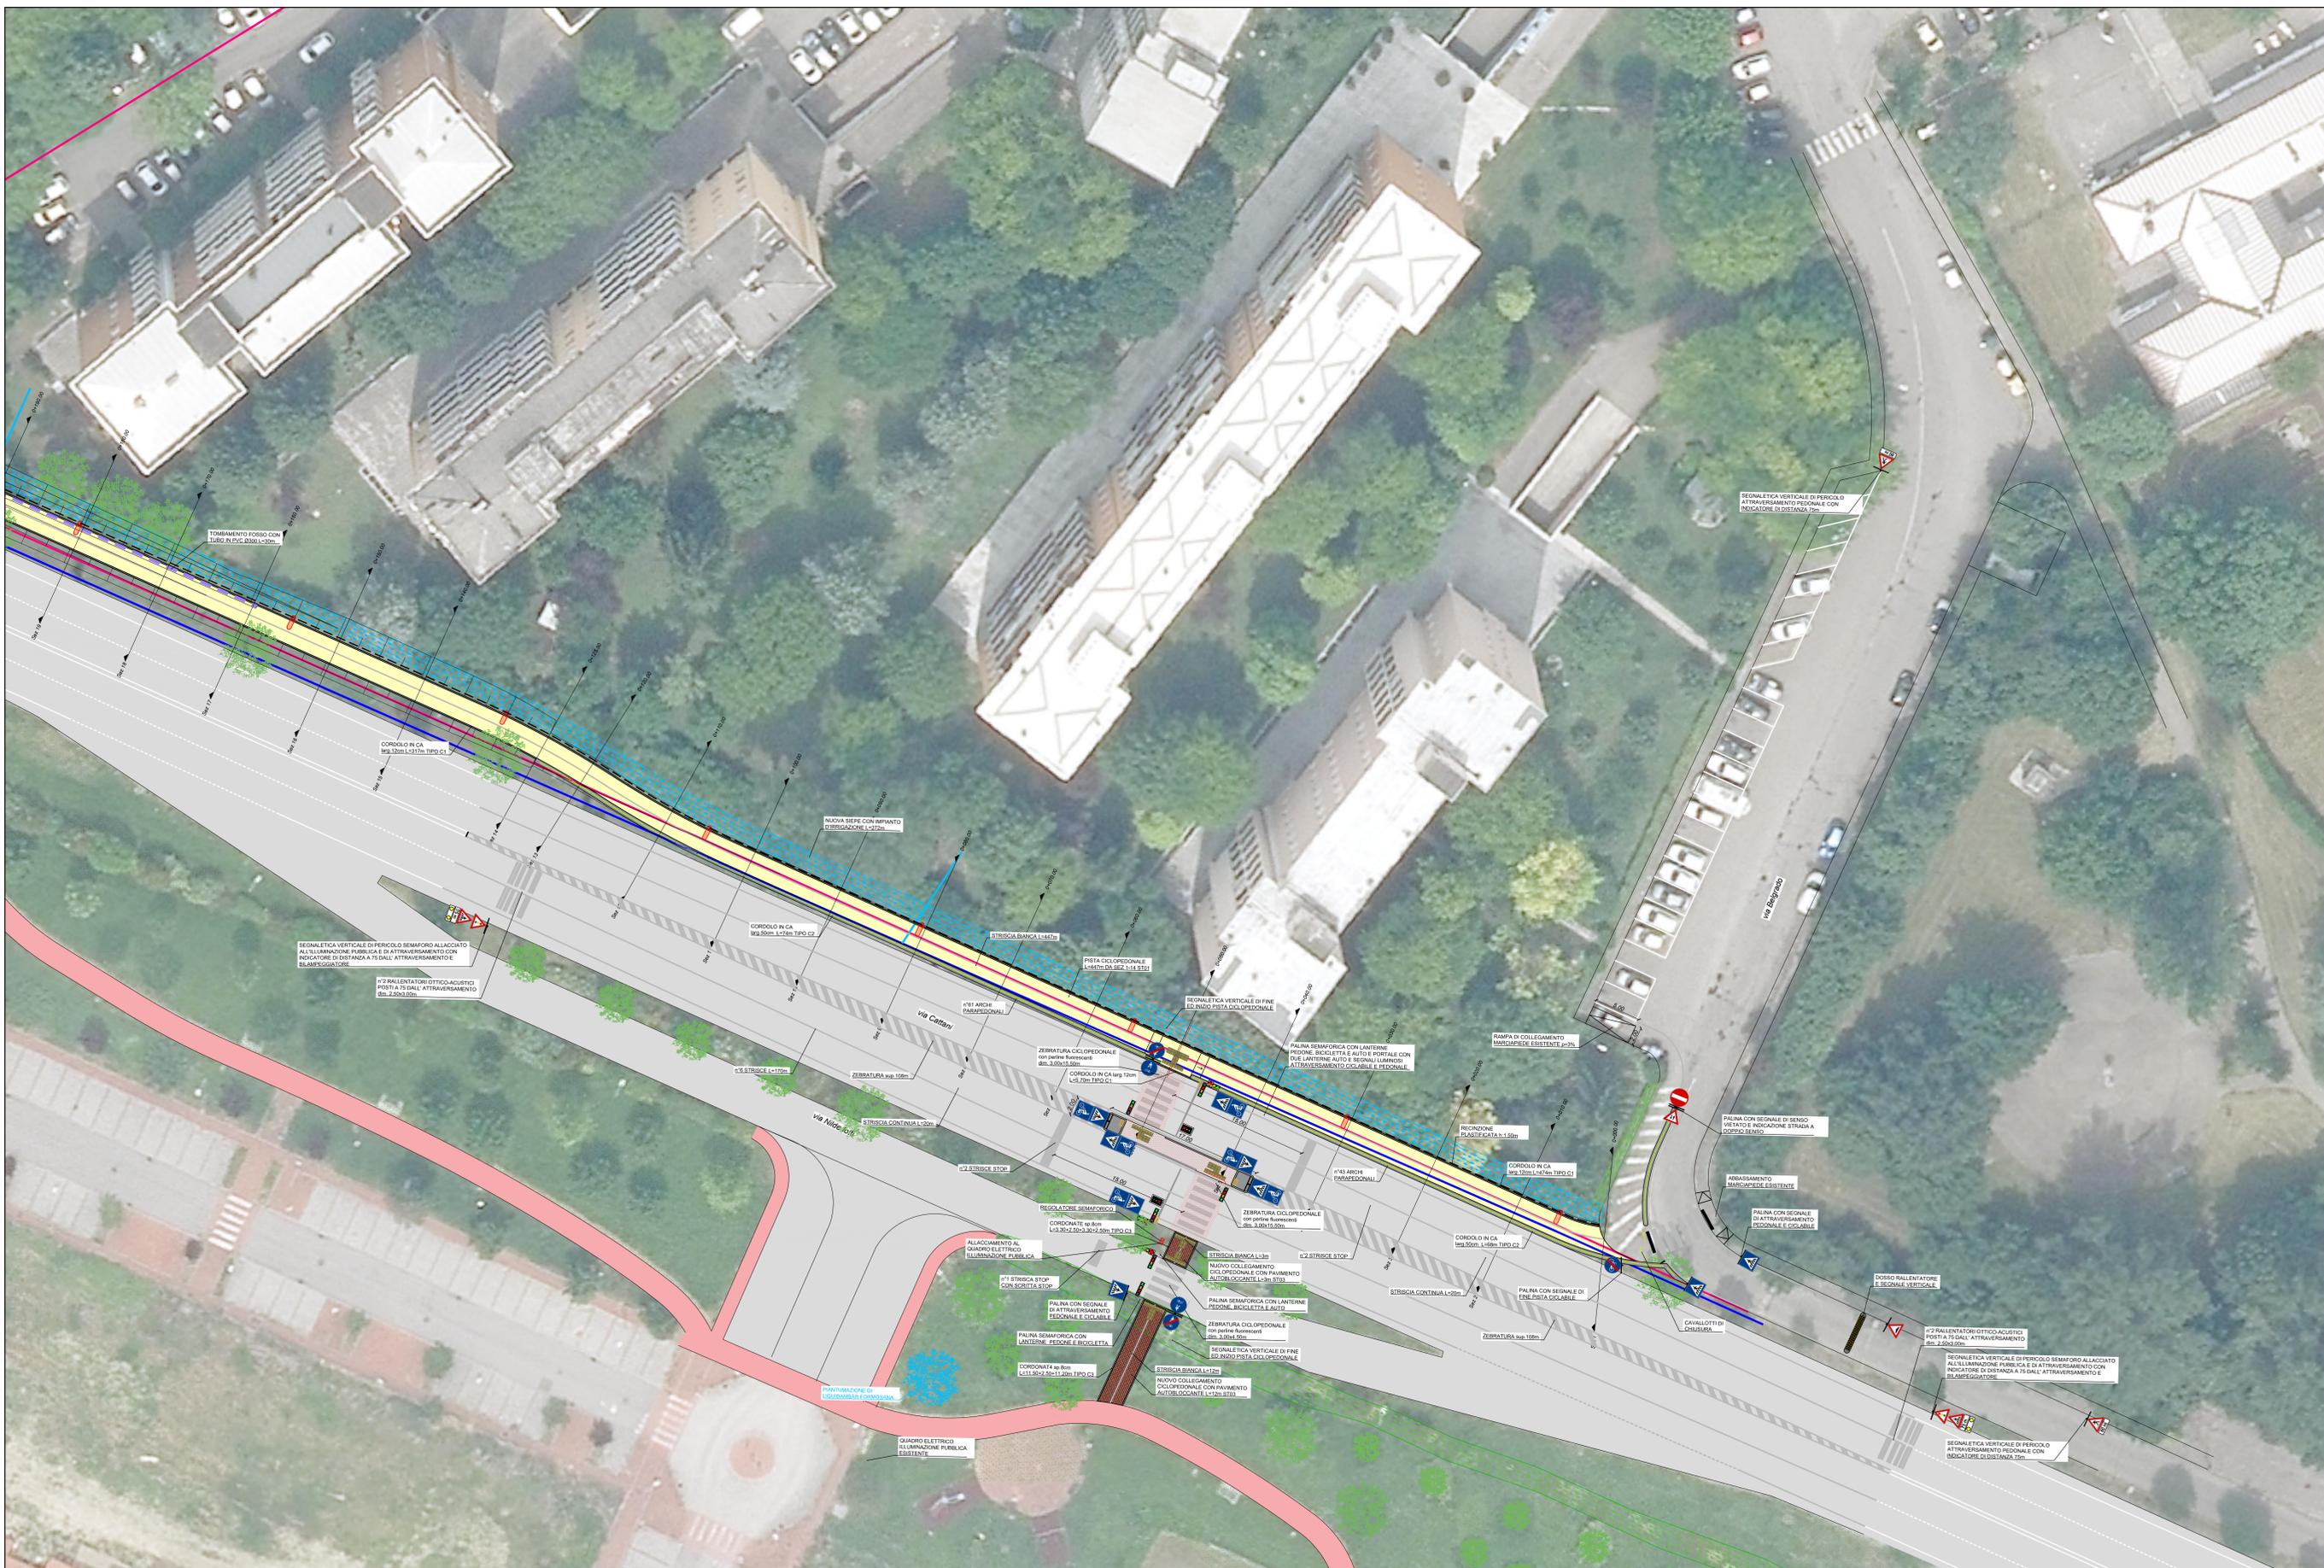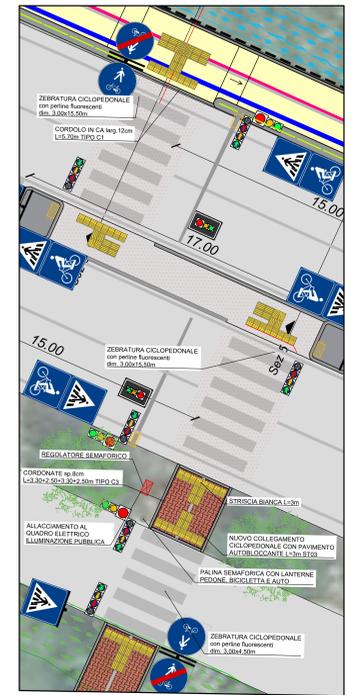

Ingegneri Associati
 Via L. 93, 36100 - TRENTO
 Tel. 0461 / 829650
 Fax 0461 / 829692
 E-mail: info@ingegneri.it

COMUNE DI CARPI Corso A. Pio, 91 41012 - Carpi (MO)
 c.f. 00184290360 e-mail: comune.carpi@pec.comune.carpi.mo.it

PIANO NAZIONALE DI RIPRESA E RESILIENZA (PNRR)
 Missione M5 - Componente C2 - Investimento 2.1 - Investimenti in progetti di rigenerazione urbana, volti a ridurre situazioni di emarginazione e degrado sociale.
 Progetto n. 63/2021 - "REALIZZAZIONE DI PISTA CICLOPEDONALE DI SCAVALCAMENTO ALLA TANGENZIALE BRUNO LOST ID 8230 - CUP: C91B19000070004"

PLANIMETRIA DI PROGETTO PARTE 1

Ingegneri Associati
 Via L. 93, 36100 - TRENTO
 Tel. 0461 / 829650
 Fax 0461 / 829692
 E-mail: info@ingegneri.it

CHIORE DI EGGLI INGEGNERI DELLA PROV. DI TRENTO
 Ing. ANTONIO LICINI
 ISCRIZIONE ALBO N. 1488