


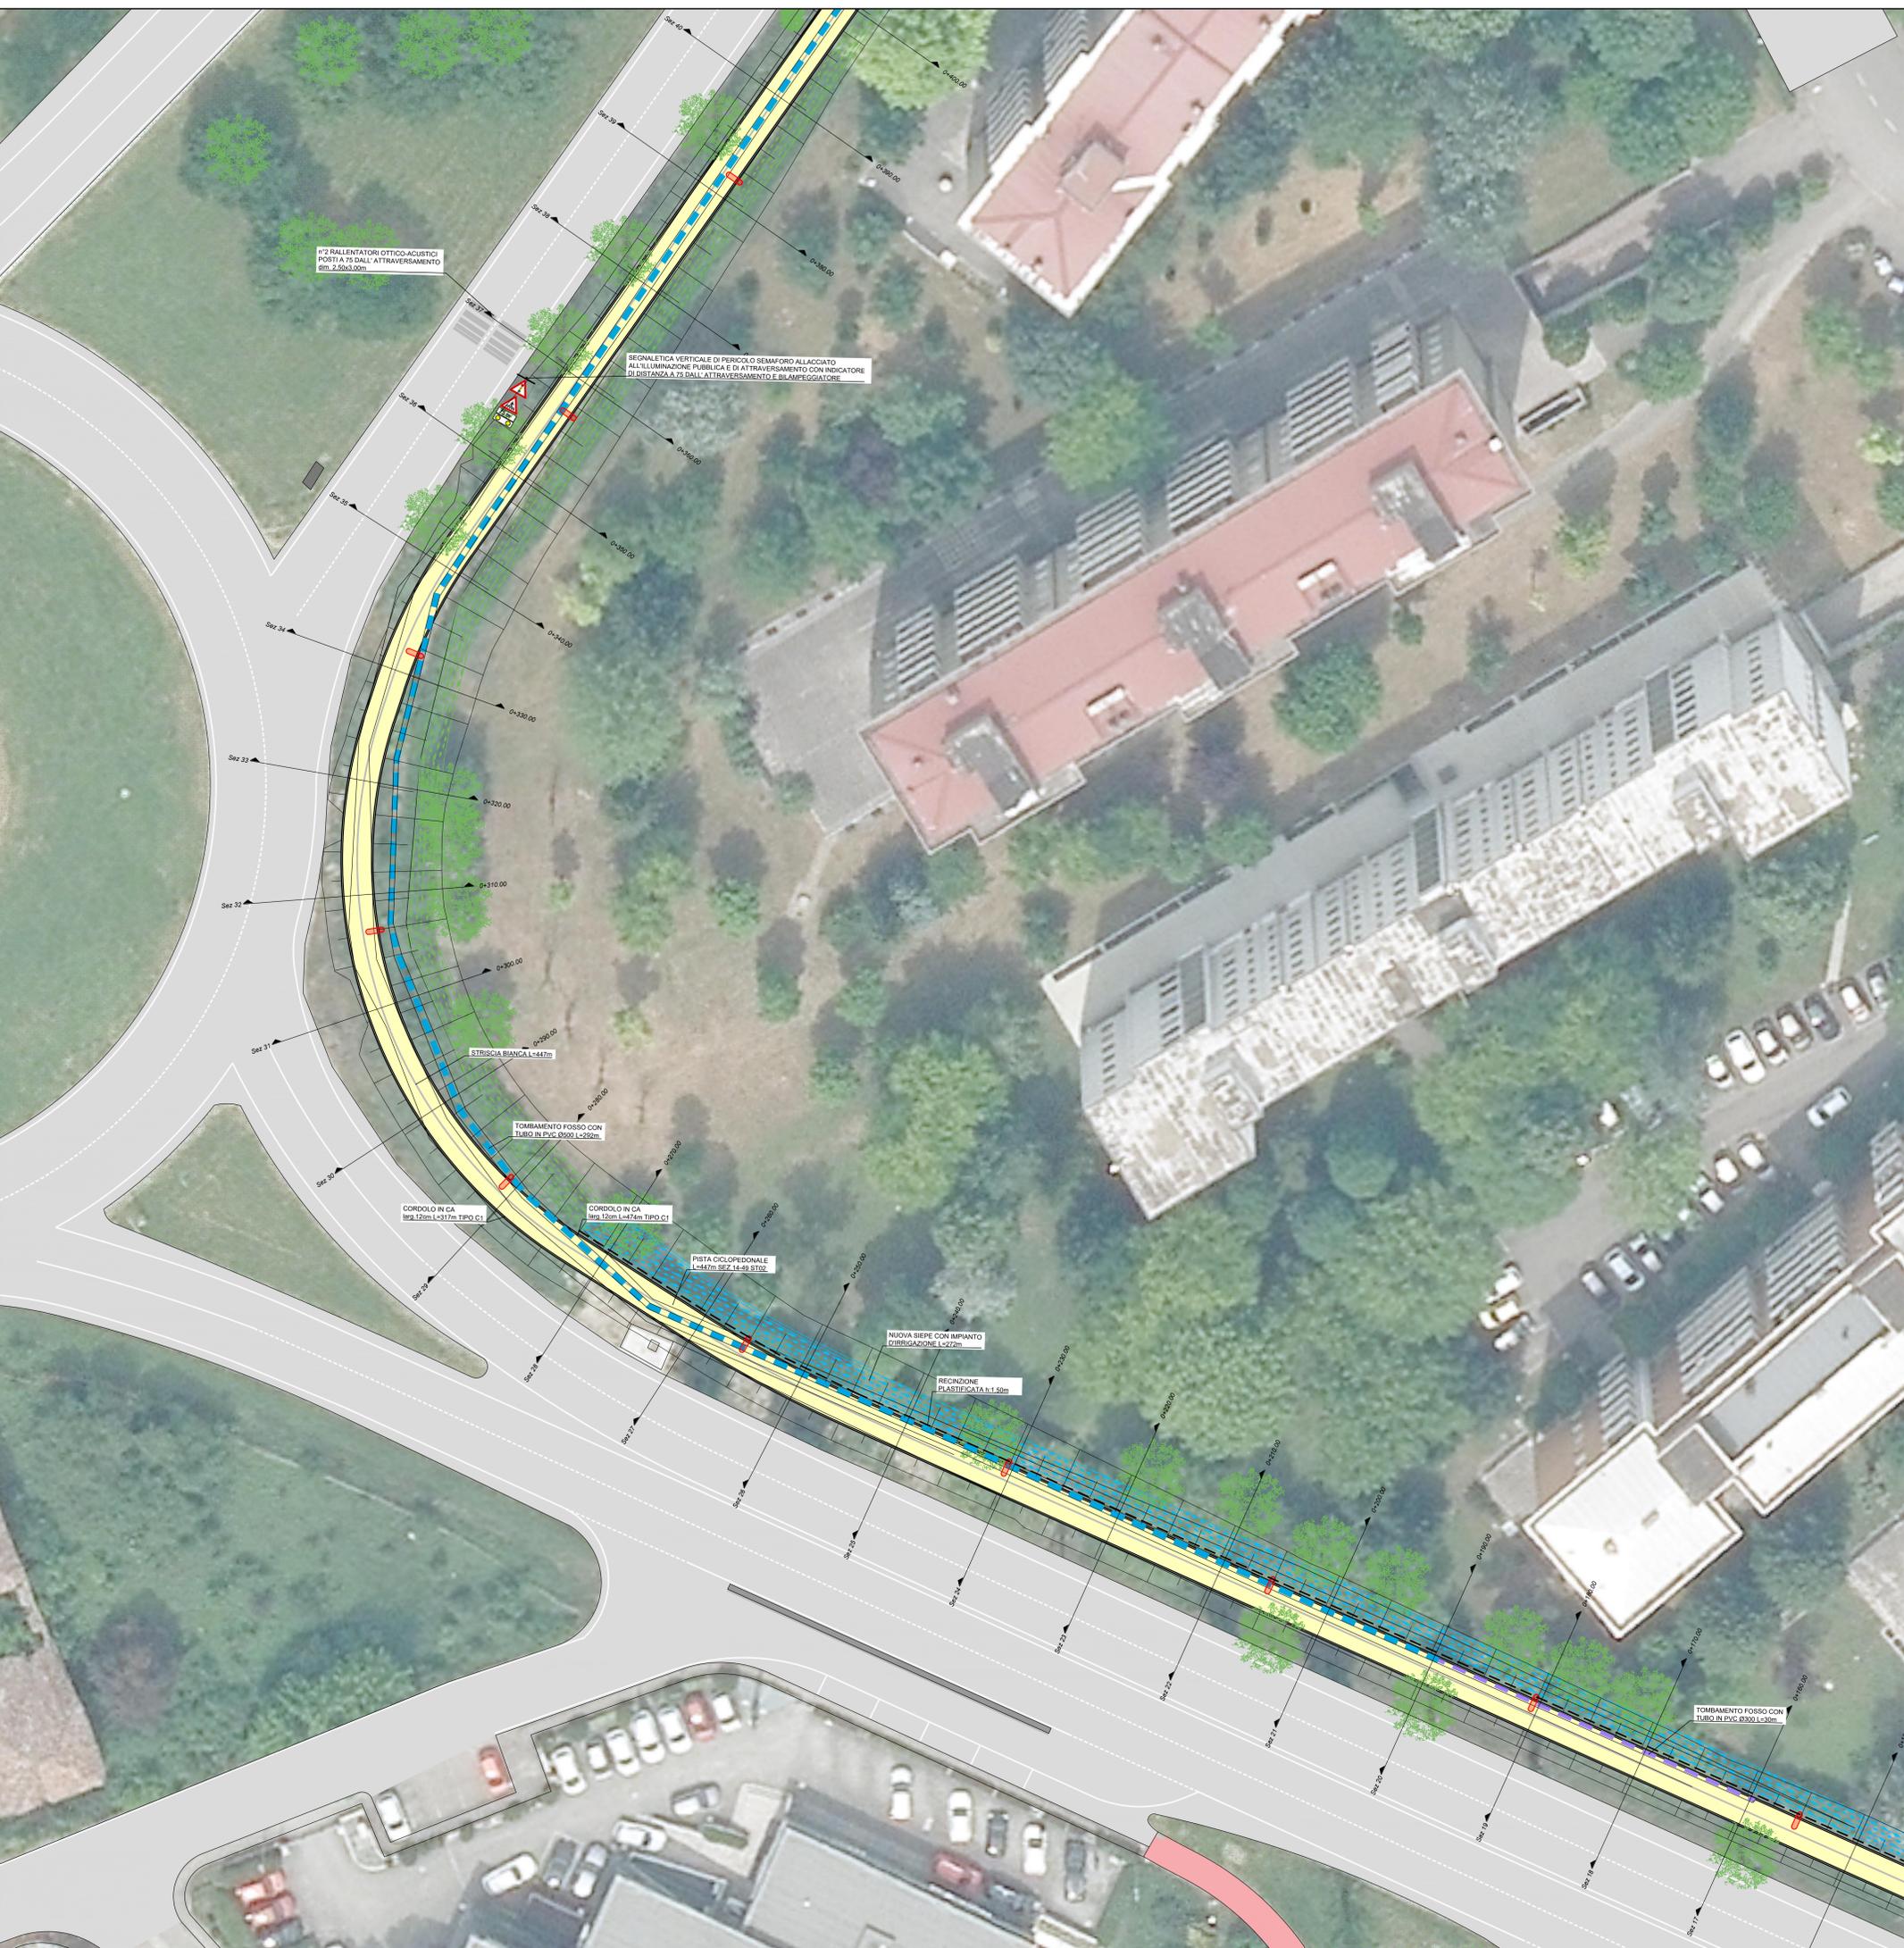

PLANIMETRIA

LEGGENDA

- Tubo idrenante in PVC Ø500
- Tubo idrenante in PVC Ø300
- Piante nuove
- Impianto di illuminazione
- Segnaletica orizzontale esistente
- Segnaletica orizzontale nuova
- Segnaletica verticale nuova
- Palma semaforica
- Portale semaforico
- Regolatore semaforico e controllo e gestione del traffico
- Apparecchio a LED per illuminazione stradale
- Recinzione plastificata h:1.50m
- Attraversamento cavidotto NO DIG



Comitato: COMUNE DI CARPI Corso A. Pio, 91 41012 - Carpi (MO) c.f. 00184280360 e-mail: comune.carpi@pec.comune.carpi.mo.it		
Oggetto: PIANO NAZIONALE DI RIPRESA E RESILIENZA (PNRR) Missione M5 - Componente C2 - Investimenti 2.1 - Investimenti in progetti di rigenerazione urbana, volti a ridurre situazioni di emarginazione e degrado sociale. Progetto n. 63/2021 - REALIZZAZIONE DI PISTA CICLOPEDONALE DI SCAV ALCAMENTO ALLA TANGENZIALE BRUNO LOSI ID 8230 - CUP: C91B1900070004		Nome archivio: TU3-23 ESE Tavola n: 3.5b Scala: 1:200 Data: aprile 2023 Aggiornamento: giugno 2023
PLANIMETRIA DI PROGETTO PARTE 2		
Responsabile Unico del Procedimento: Ing. Calogero Filippello		
 Ingegneri Associati VIA LINZ, 93 38121 - TRENTO tel. 0461 / 822552 fax 0461 / 826592 E-mail: info@tad.it	Titolo: ORDINE DEGLI INGEGNERI DELLA PROV. DI TRENTO dell'ing. ANTONIO LICINI ISCRIZIONE ALBO N° 1488	