


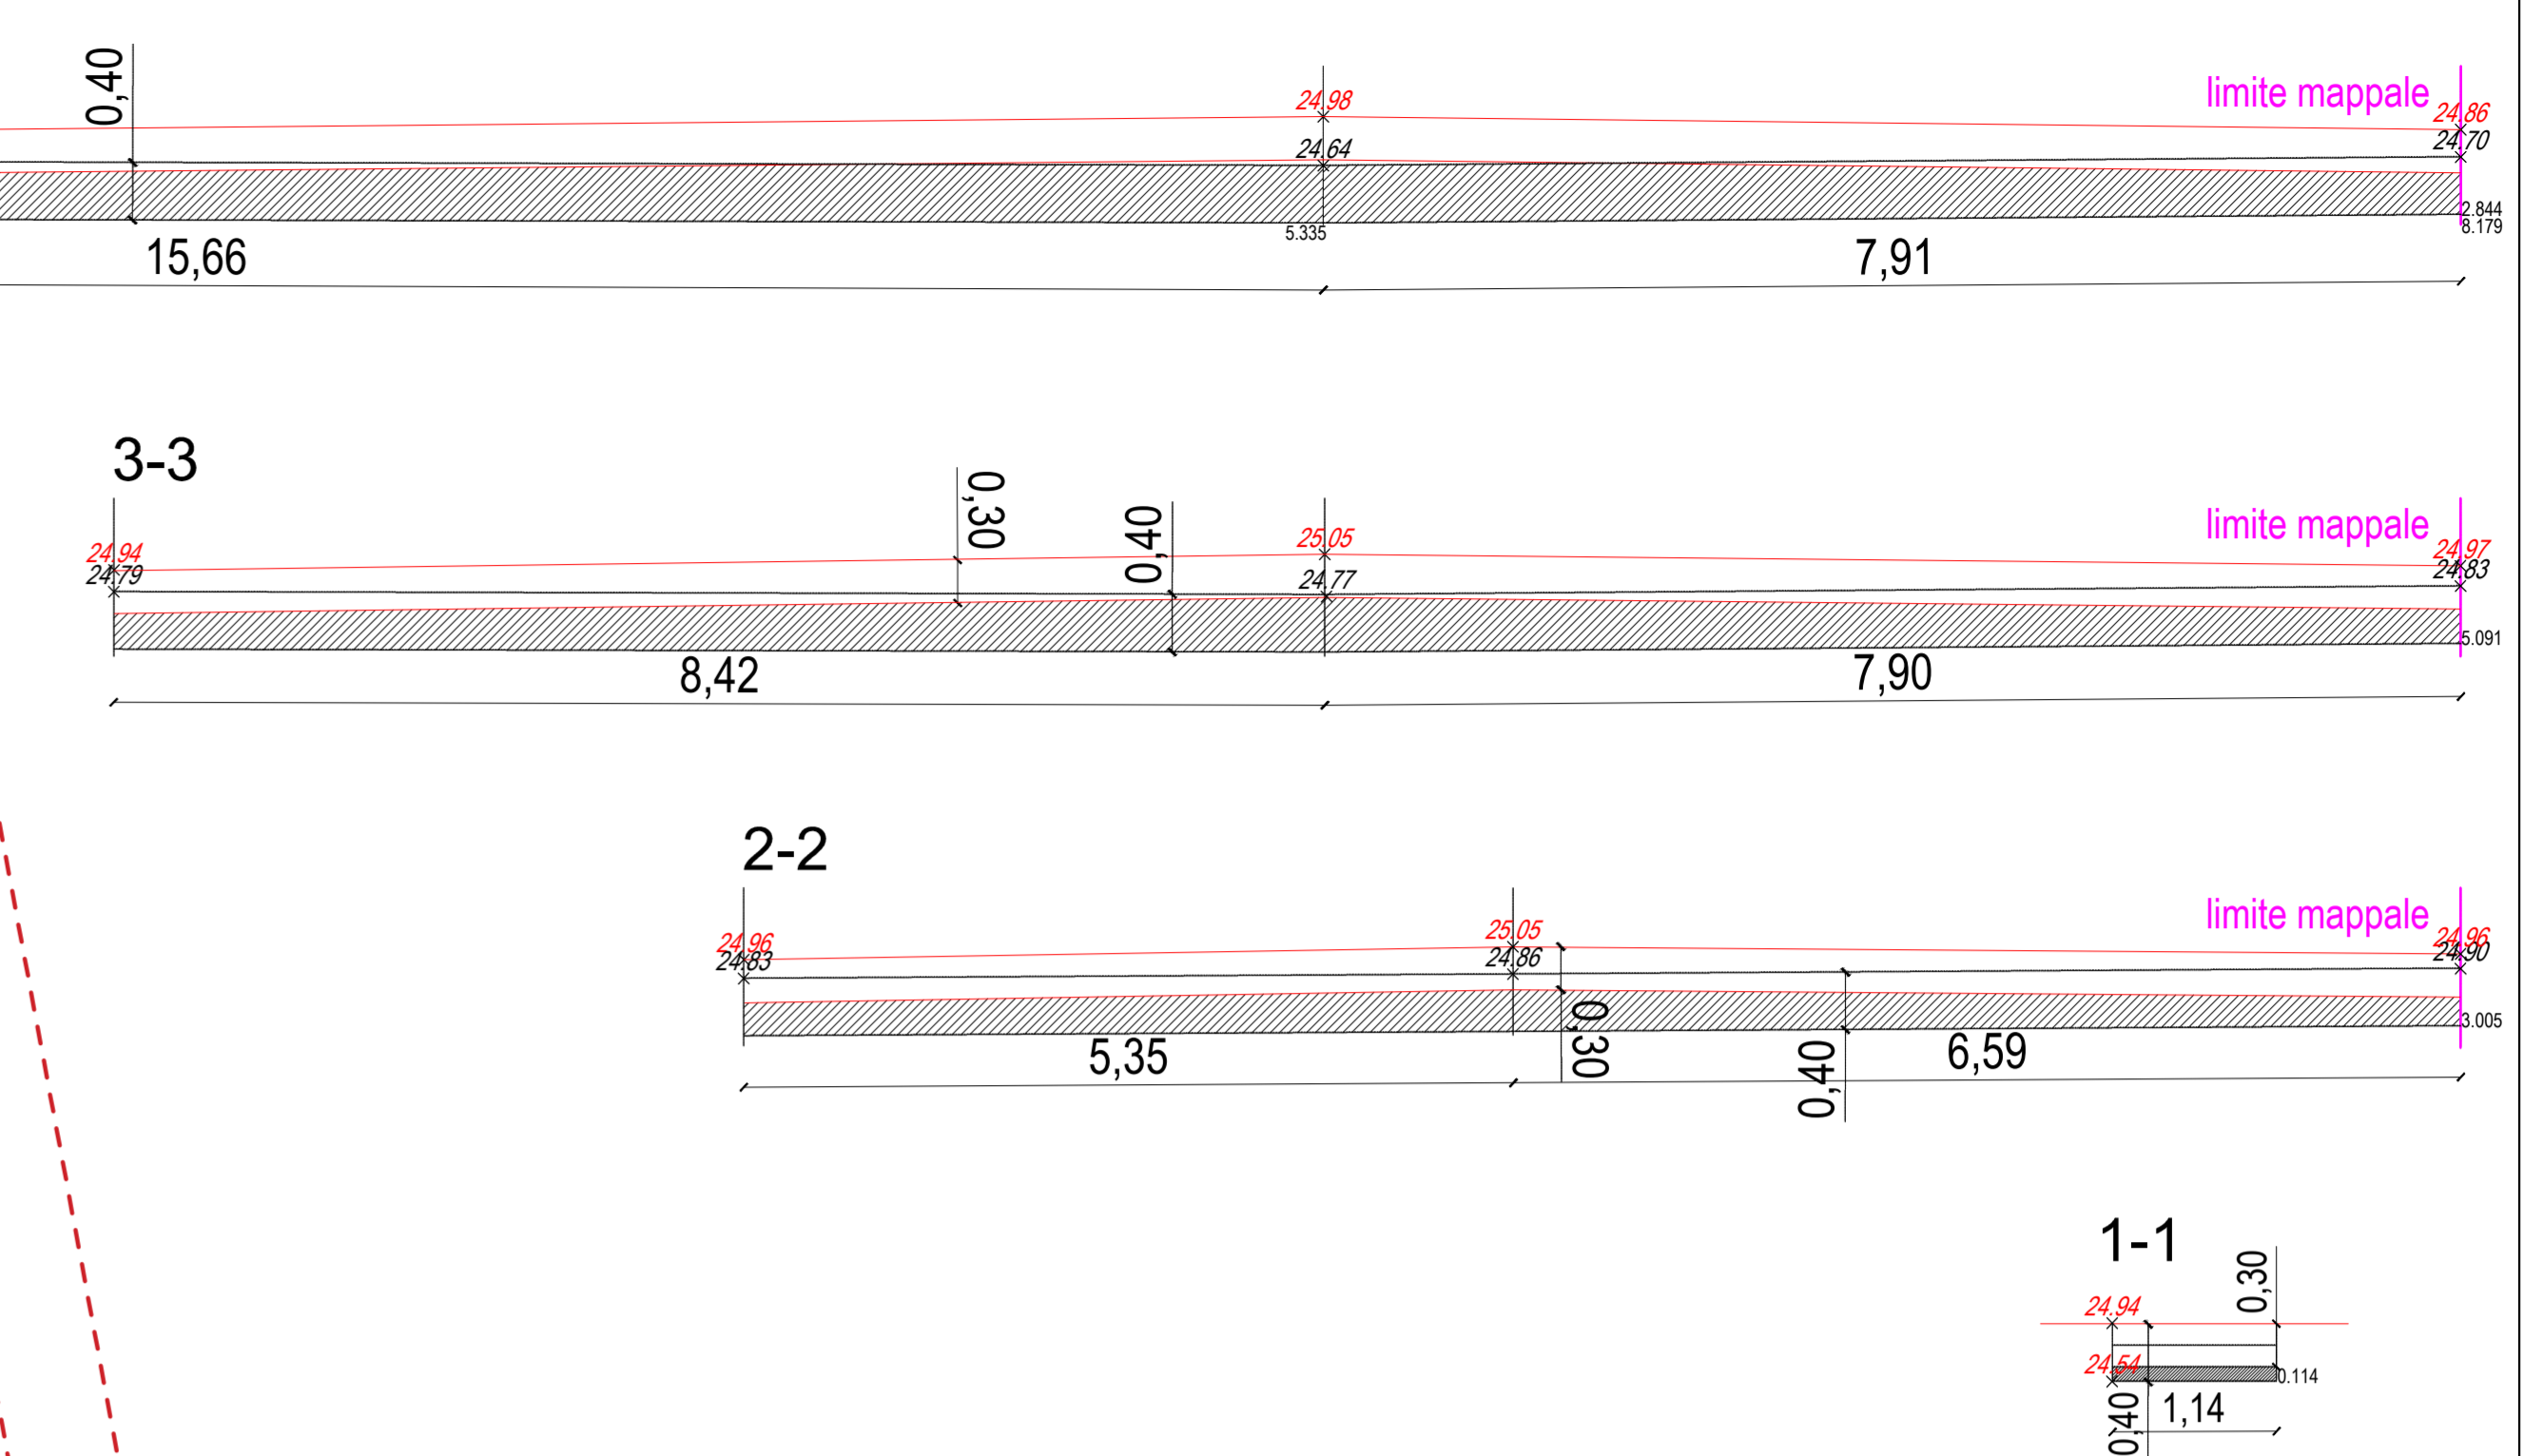

SEZIONI TRASVERSALI
scala 1:50



LEGENDA

24.96	Quote assolute di progetto
0.00	Quote di riferimento
—	Limite mappale
- - -	Linea di colmo - Displuvio



SETTORE S4 - PIANIFICAZIONE E SOSTENIBILITA' URBANA EDILIZIA PRIVATA

PIANO NAZIONALE DI RIPRESA E RESILIENZA (PNRR)
Finanziato dall'Unione Europea NextGenerationEU
Missione M5 - Componente C2 - Misura Investimenti in progetti di rigenerazione urbana, volti a ridurre situazioni di emarginazione e degrado sociale - Investimento 2.1

Progetto n.75 / 22:
"RIGENERAZIONE AREA FERROVIARIA
EX CONSORZIO AGRARIO: SOTTOPASSO CICLOPEDONALE
STAZIONE FERROVIARIA" - ID 8930
CUI: S00184280360202200060 - CUP: C94E21000160001

PROGETTO DEFINITIVO-ESECUTIVO

Progettista Fabio Ferrini ingegnere via sara manzoni 43 41021 modena (mo) tel. 059 7224001 fabio.ferrini@ingec.com fabio.ferrini@ingec.eu	responsabile unico del procedimento calogero filippello ingegnere via peruzzi 2 41012 castel mozzano (mo) tel. 059 8409158 calogero.filippello@consorzio.agrario.mo.it lavori.pubblici@pec.consorzio.agrario.mo.it
---	--

INTERVENTO A - RIQUALIFICAZIONE PIAZZALE **tavola 08**
 STATO DI PROGETTO
 PLANIMETRIA DI SOVRAPPORZIONE E
 SEZIONI TRASVERSALI

data	1° revisione	2° revisione	scale
giugno 2023			1:100